


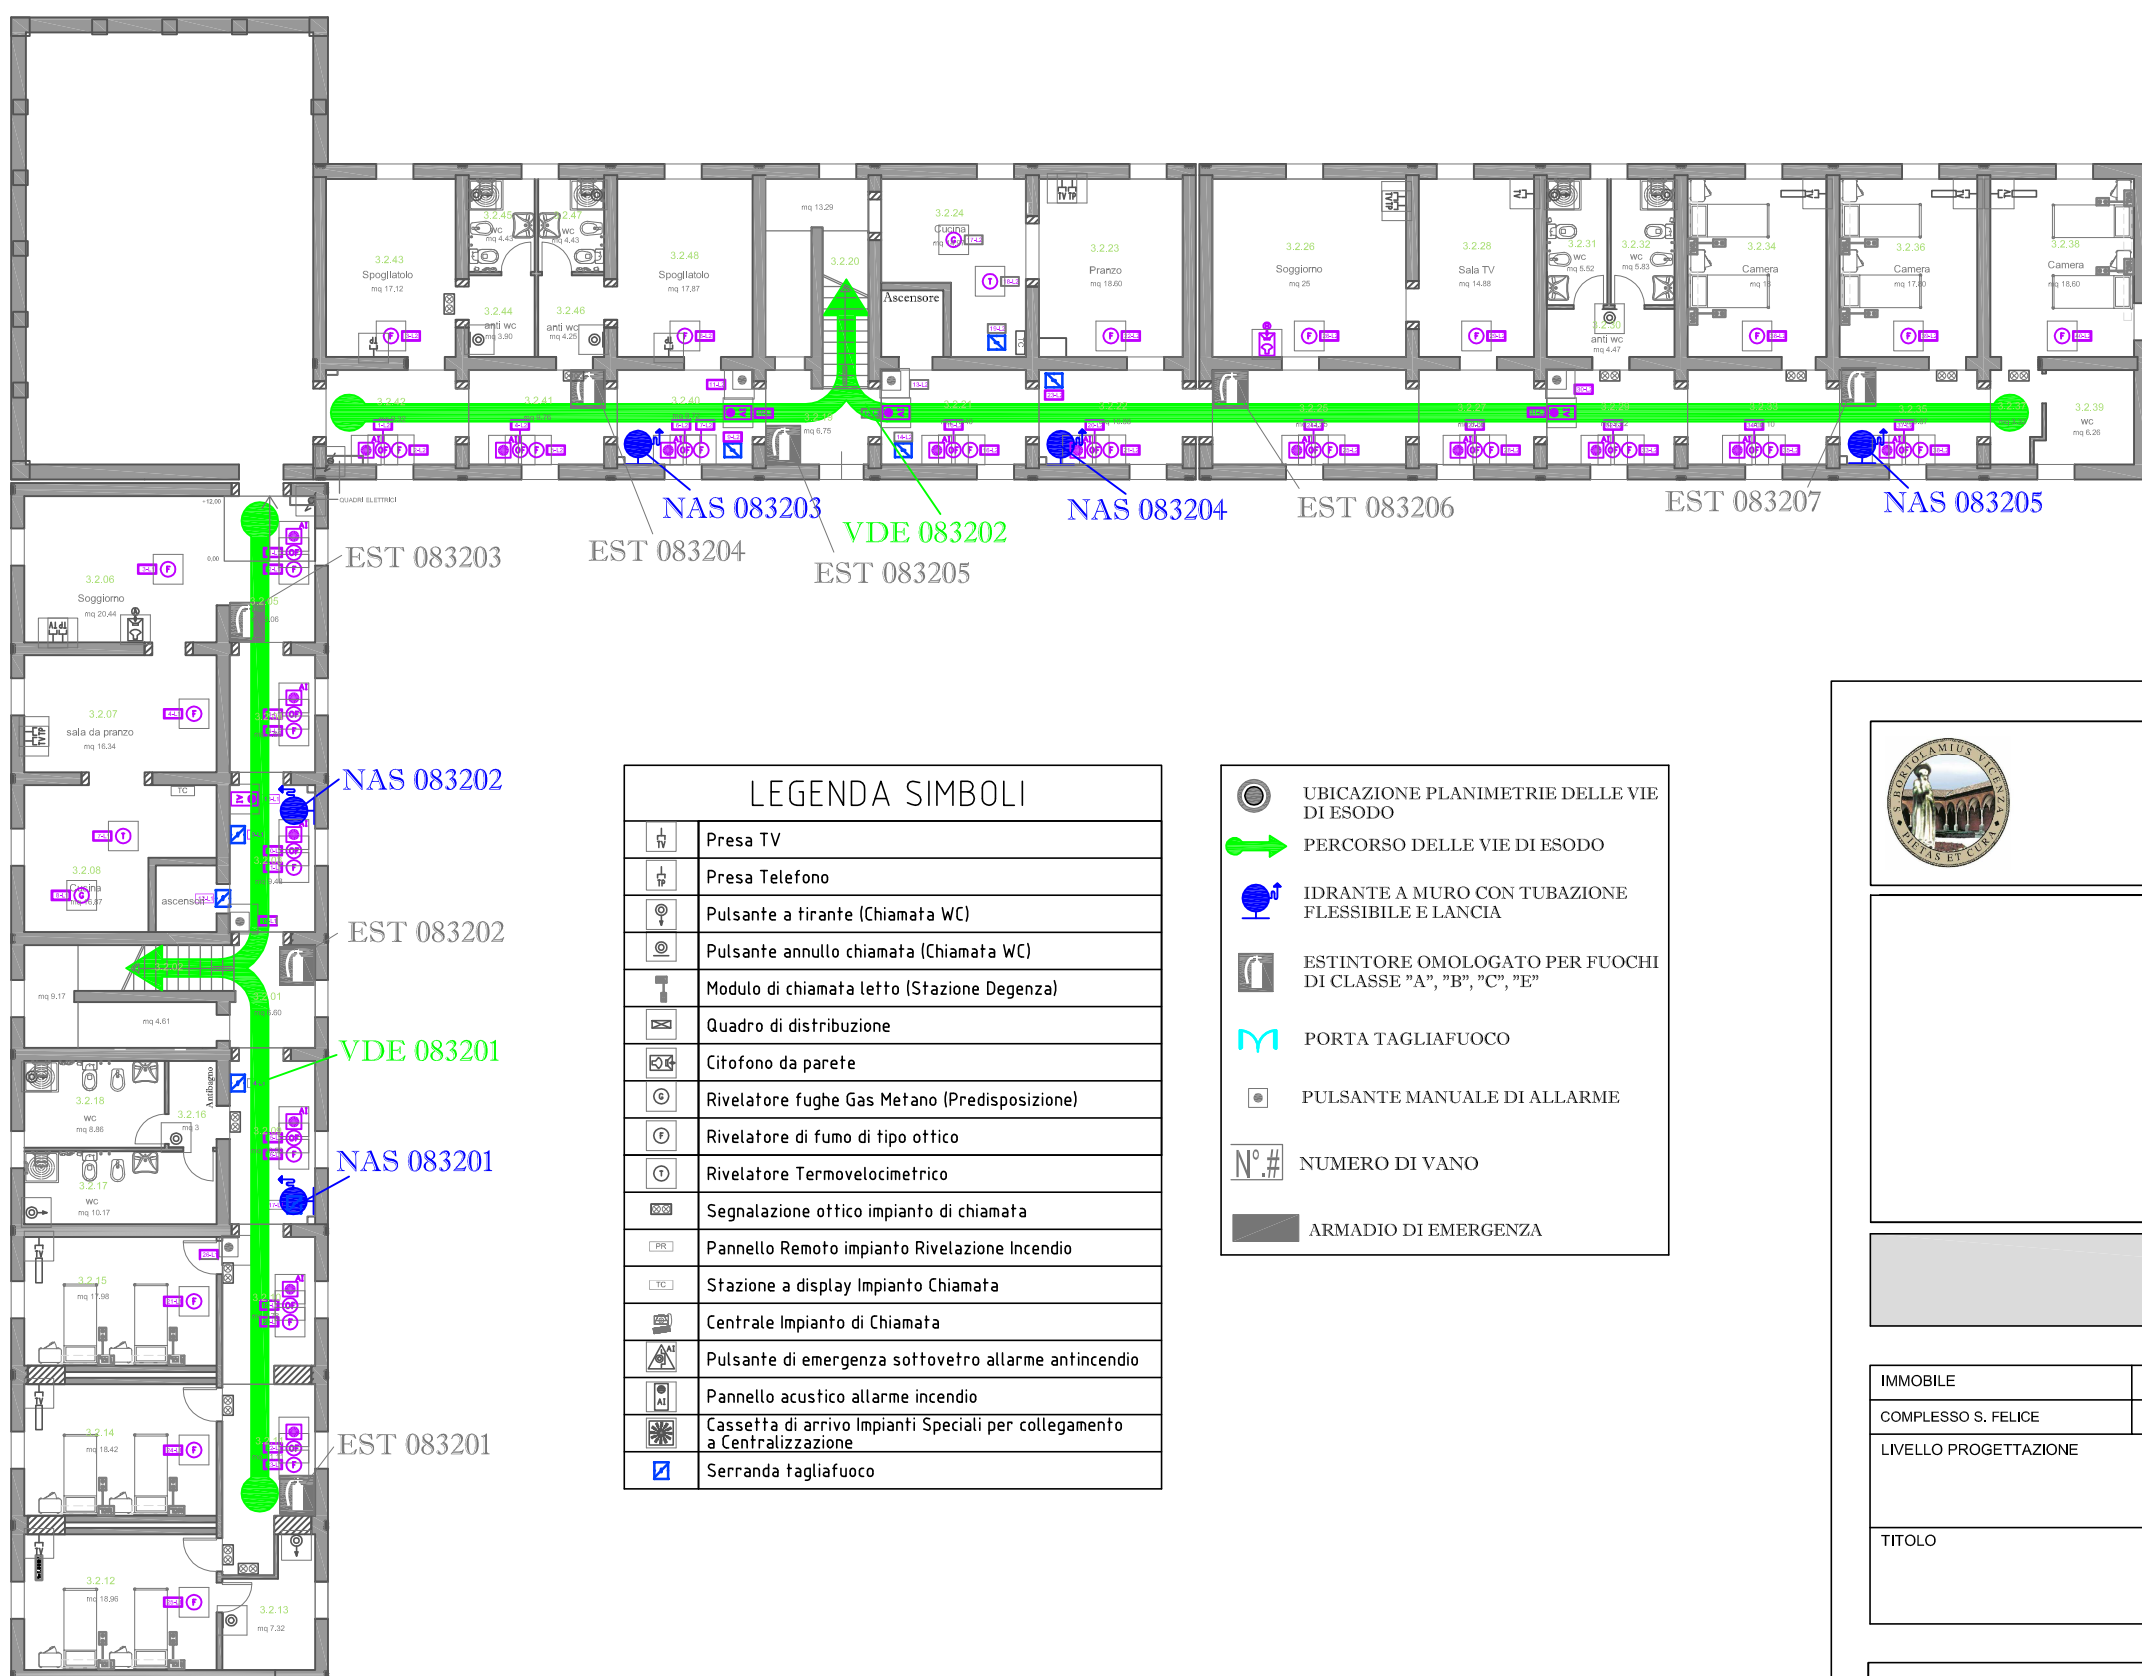

 COMUNITA' ALLOGGIO GARDENIA 1


 COMUNITA' ALLOGGIO GARDENIA 2



LEGENDA SIMBOLI

	Presa TV
	Presa Telefono
	Pulsante a tirante (Chiamata WC)
	Pulsante annullo chiamata (Chiamata WC)
	Modulo di chiamata letto (Stazione Degenza)
	Quadro di distribuzione
	Citofono da parete
	Rivelatore fughe Gas Metano (Predisposizione)
	Rivelatore di fumo di tipo ottico
	Rivelatore Termovelocimetrico
	Segnalazione ottica impianto di chiamata
	Pannello Remoto impianto Rivelazione Incendio
	Stazione a display Impianto Chiamata
	Centrale impianto di Chiamata
	Pulsante di emergenza sottovetro allarme antincendio
	Pannello acustico allarme incendio
	Cassetta di arrivo impianti Speciali per collegamento a Centralizzazione
	Serranda tagliafuoco

- | | |
|---|---|
|  | UBICAZIONE PLANIMETRIE DELLE VIE DI ESODO |
|  | PERCORSO DELLE VIE DI ESODO |
|  | IDRANTE A MURO CON TUBAZIONE FLESSIBILE E LANCIA |
|  | ESTINTORE OMOLOGATO PER FUOCHI DI CLASSE "A", "B", "C", "E" |
|  | PORTA TAGLIAFUOCO |
|  | PULSANTE MANUALE DI ALLARME |
|  | NUMERO DI VANO |
|  | ARMADIO DI EMERGENZA |

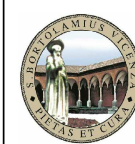

Servizio Sanitario Nazionale - Regione Veneto
Unità Locale Socio Sanitaria n°6 Vicenza
Viale Rodolfini n. 37 - 36100 Vicenza (VI)
Servizio Tecnico Patrimoniale Progetti e Logistica

IMMOBILE	EDIFICIO	LIVELLO	CODICE
COMPLESSO S. FELICE	3	2	970083

LIVELLO PROGETTAZIONE

STATO DI FATTO

RILIEVO EDIFICIO
EDIFICIO 98/A

COMMITTENTE

IL DIRETTORE GENERALE
Dott. GIOVANNI PAVESI

IL DIRETTORE DEL SERVIZIO TECNICO
Dott. Ing. Antonio NARDELLA



GRUPPO DI PROGETTAZIONE

COORDINAMENTO GENERALE E INTEGRAZIONE

TIMBRO E FIRMA

PROGETTO ARCHITETTONICO

TIMBRO e FIRMA:

PROGETTO S	
------------	--

TIMBRO e FIRMA:

PROGETTO IN

PROGETTO IMPIANTI MECCANICI

TIMBRO e FIRMA:

Codice Progetto	Codice Elaborato	PROGETTO IMPIANTI ELETTRICI E SPECIALI
	RLV	TIMBRO e FIRMA:

Revisione	Descrizione			DATA
01	Prima Emissione	ELABORAZIONE		
		VERIFICA		
		VALIDAZIONE	GRZ	
		APPROVAZIONE	NDR	NOVEMBRE 2009

SCALA 1:200