


Dichiarazione protocollo n. _____ del _____	
Planimetria di u.i.u. in Comune di Isola Vicentina	
Via Monte Grappa	civ. 3
Identificativi Catastali:	Compilata da: Pasotto Marco
Sezione:	Iscritto all'albo: Geometri
Foglio: 8	
Particella: 1465	
Subalterno: 4	Prov. Vicenza N. 3079

Scheda n. 1 Scala 1:200

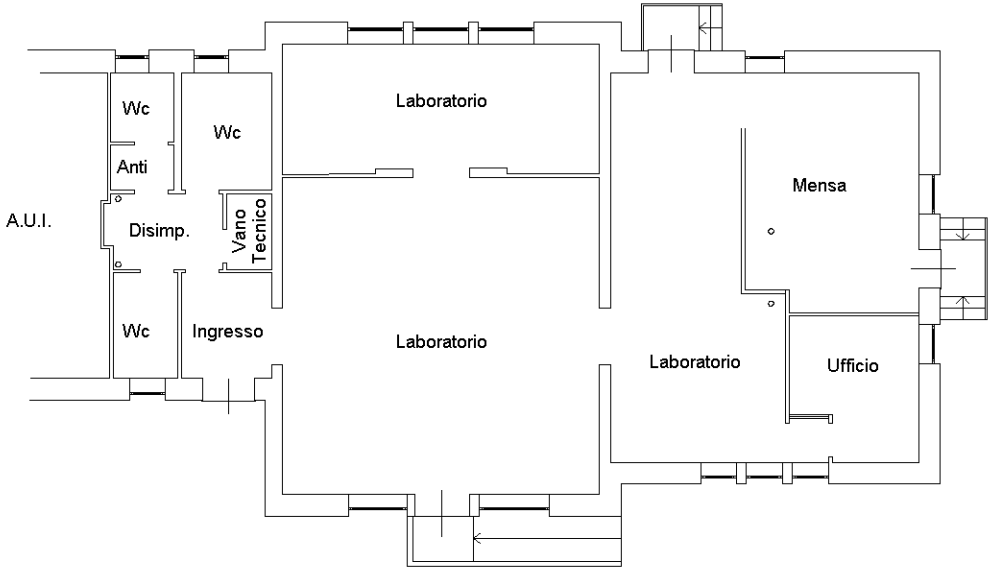

PIANO TERRA
H. = 3.50 m.

