

Agenzia del Territorio
CATASTO FABBRICATI
Ufficio Provinciale di
Vicenza

Dichiarazione protocollo n. VI0221396 del 25/05/2011

Planimetria di u.i.u. in Comune di Bolzano Vicentino

Via Oppi

civ. 2

Identificativi Catastali:

Sezione:

Foglio: 11

Particella: 293

Subalterno: 2

Compilata da:
Tondin Alerico


Iscritto all'albo:
Geometri

Prov. Vicenza


N. 2644

Scheda n. 1

Scala 1:200

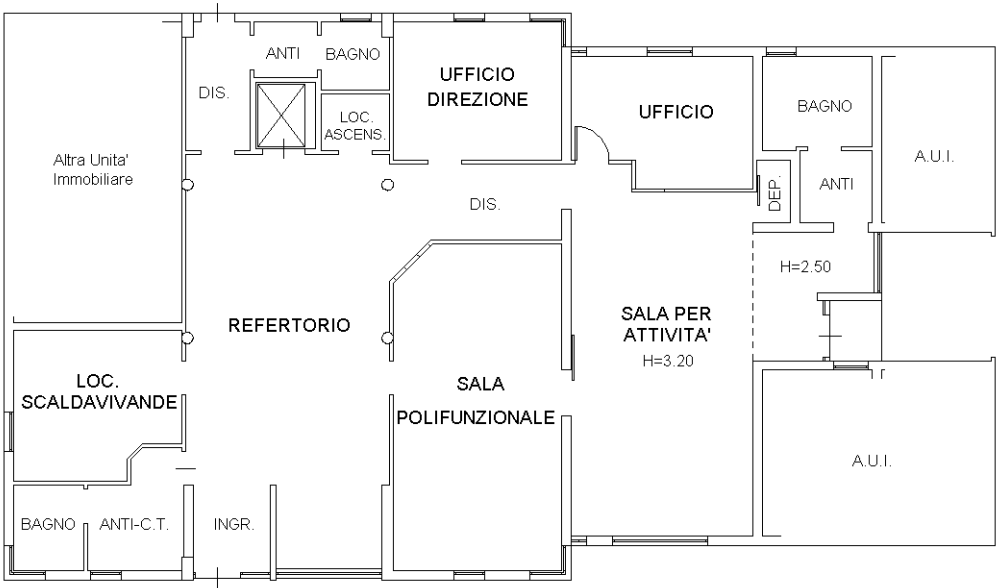

PIANO TERRA
H= 3.00

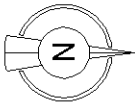

Ultima planimetria in atti