

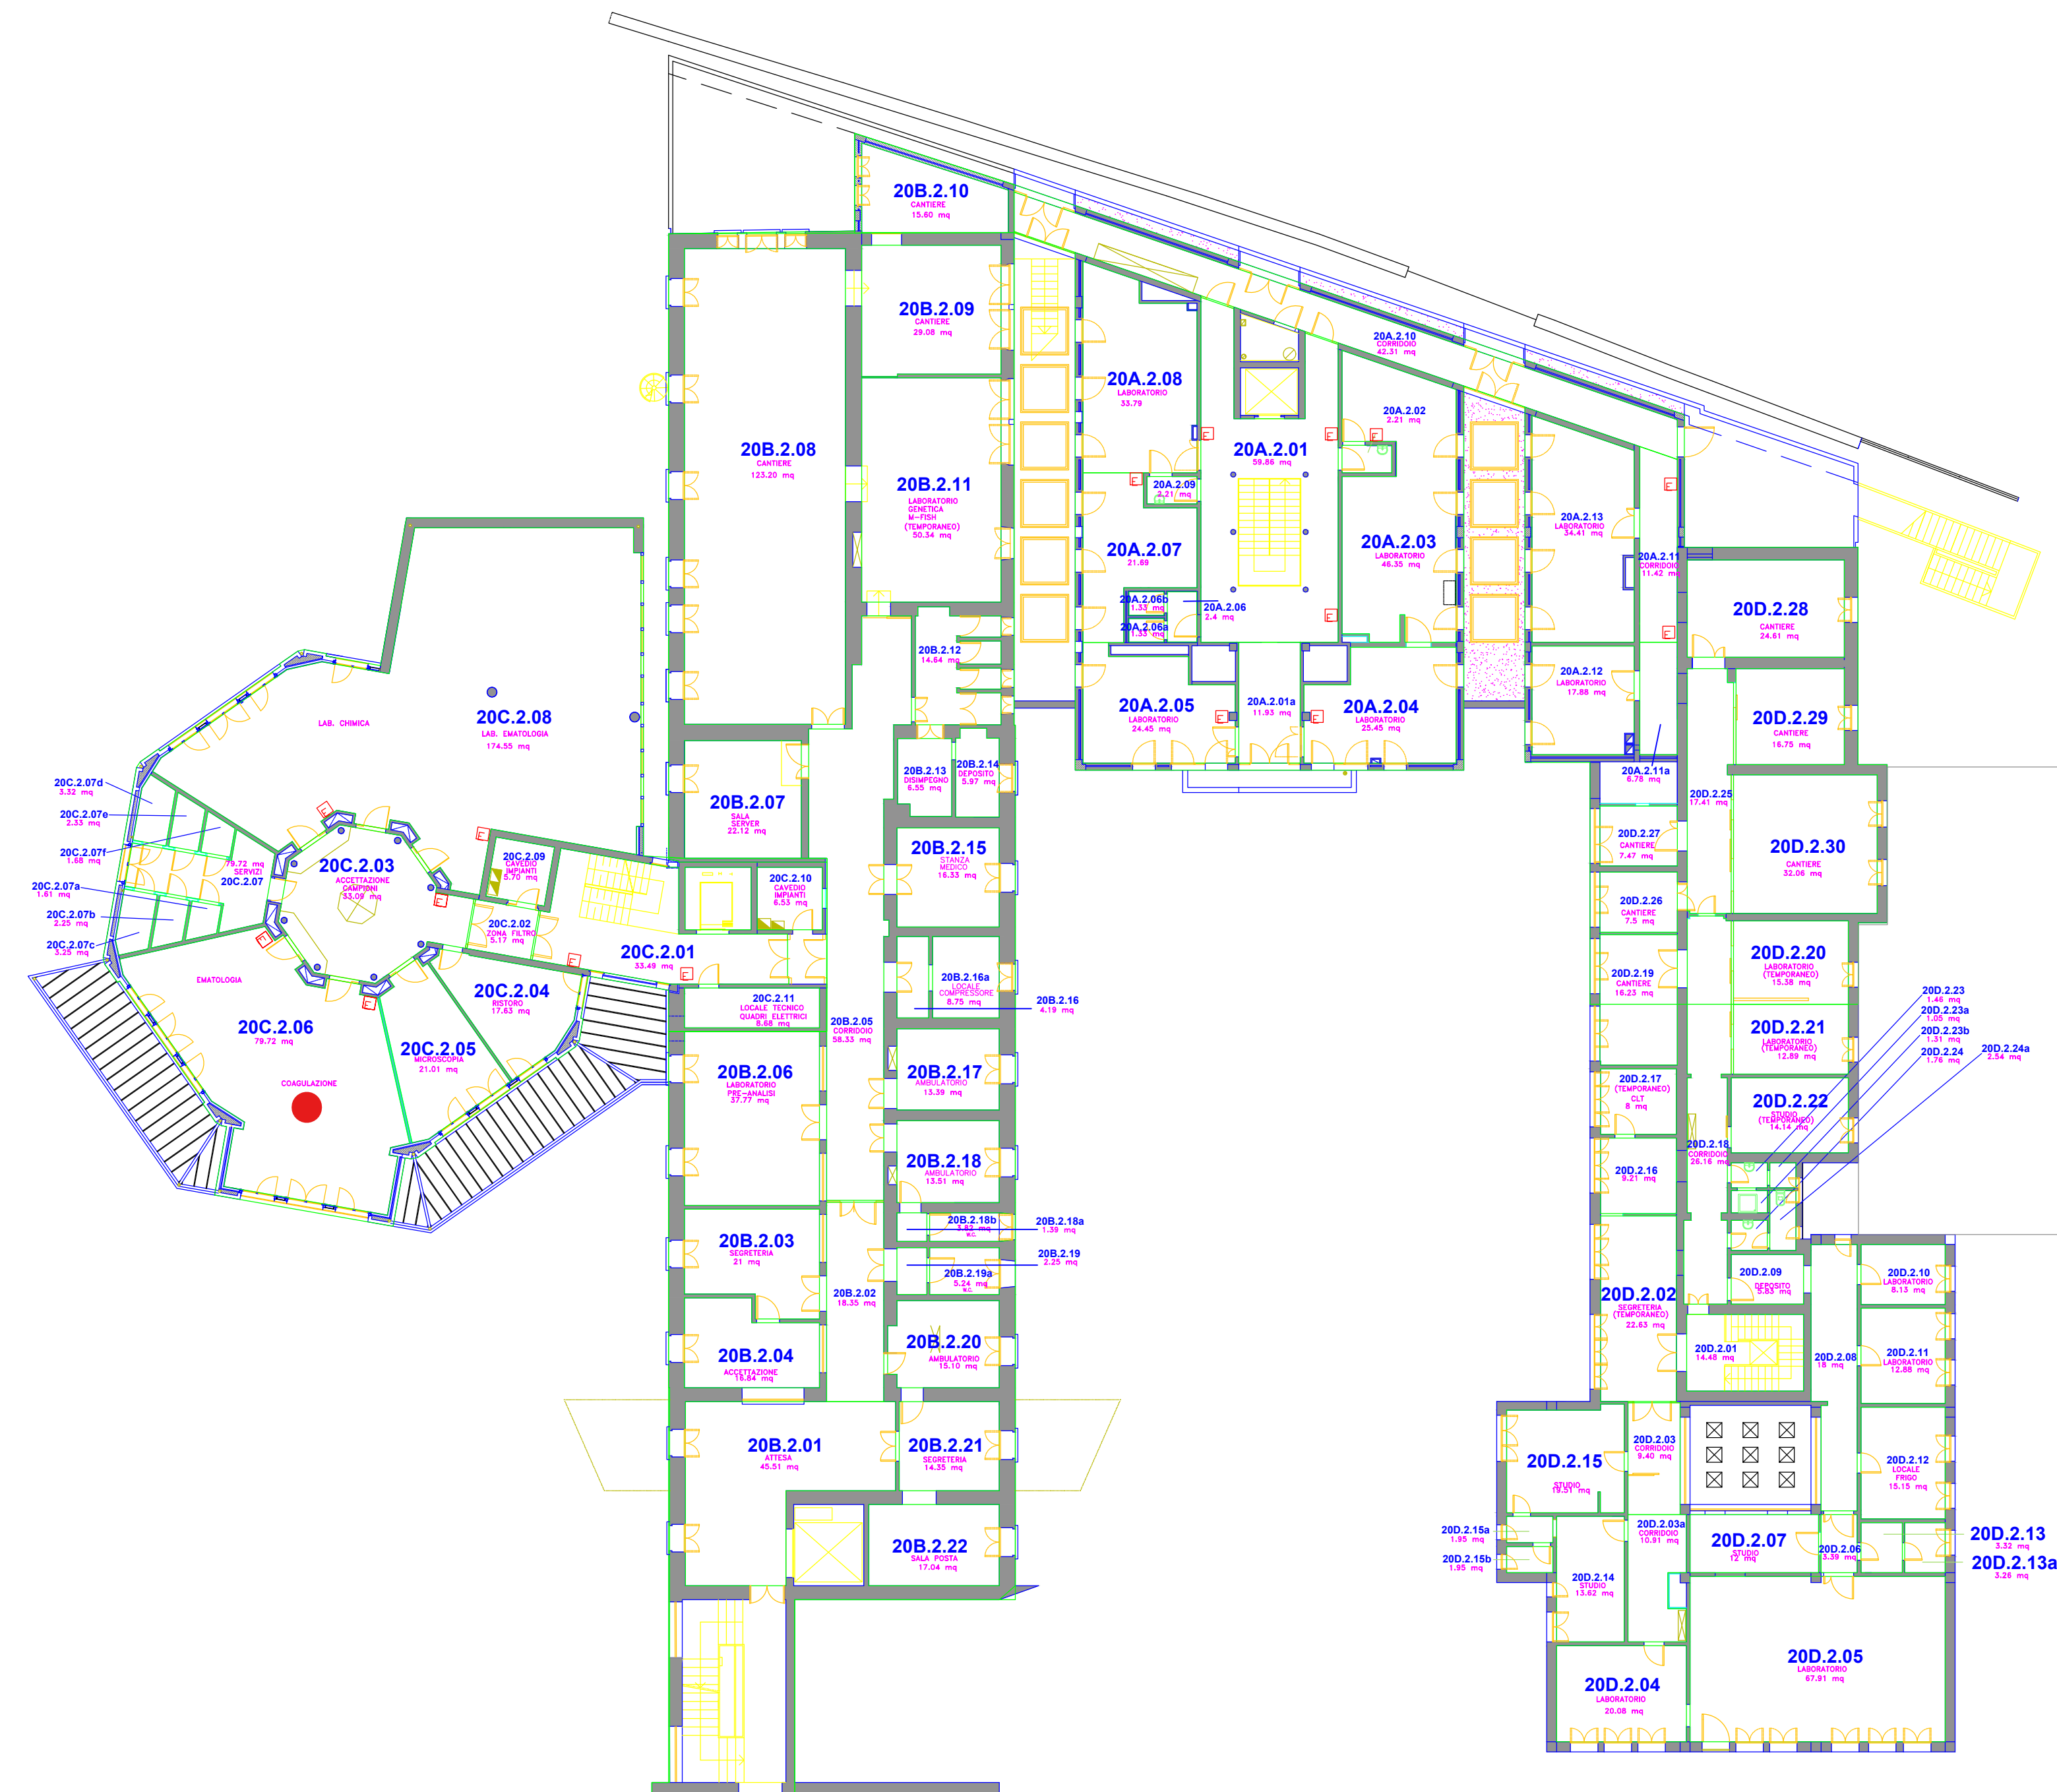


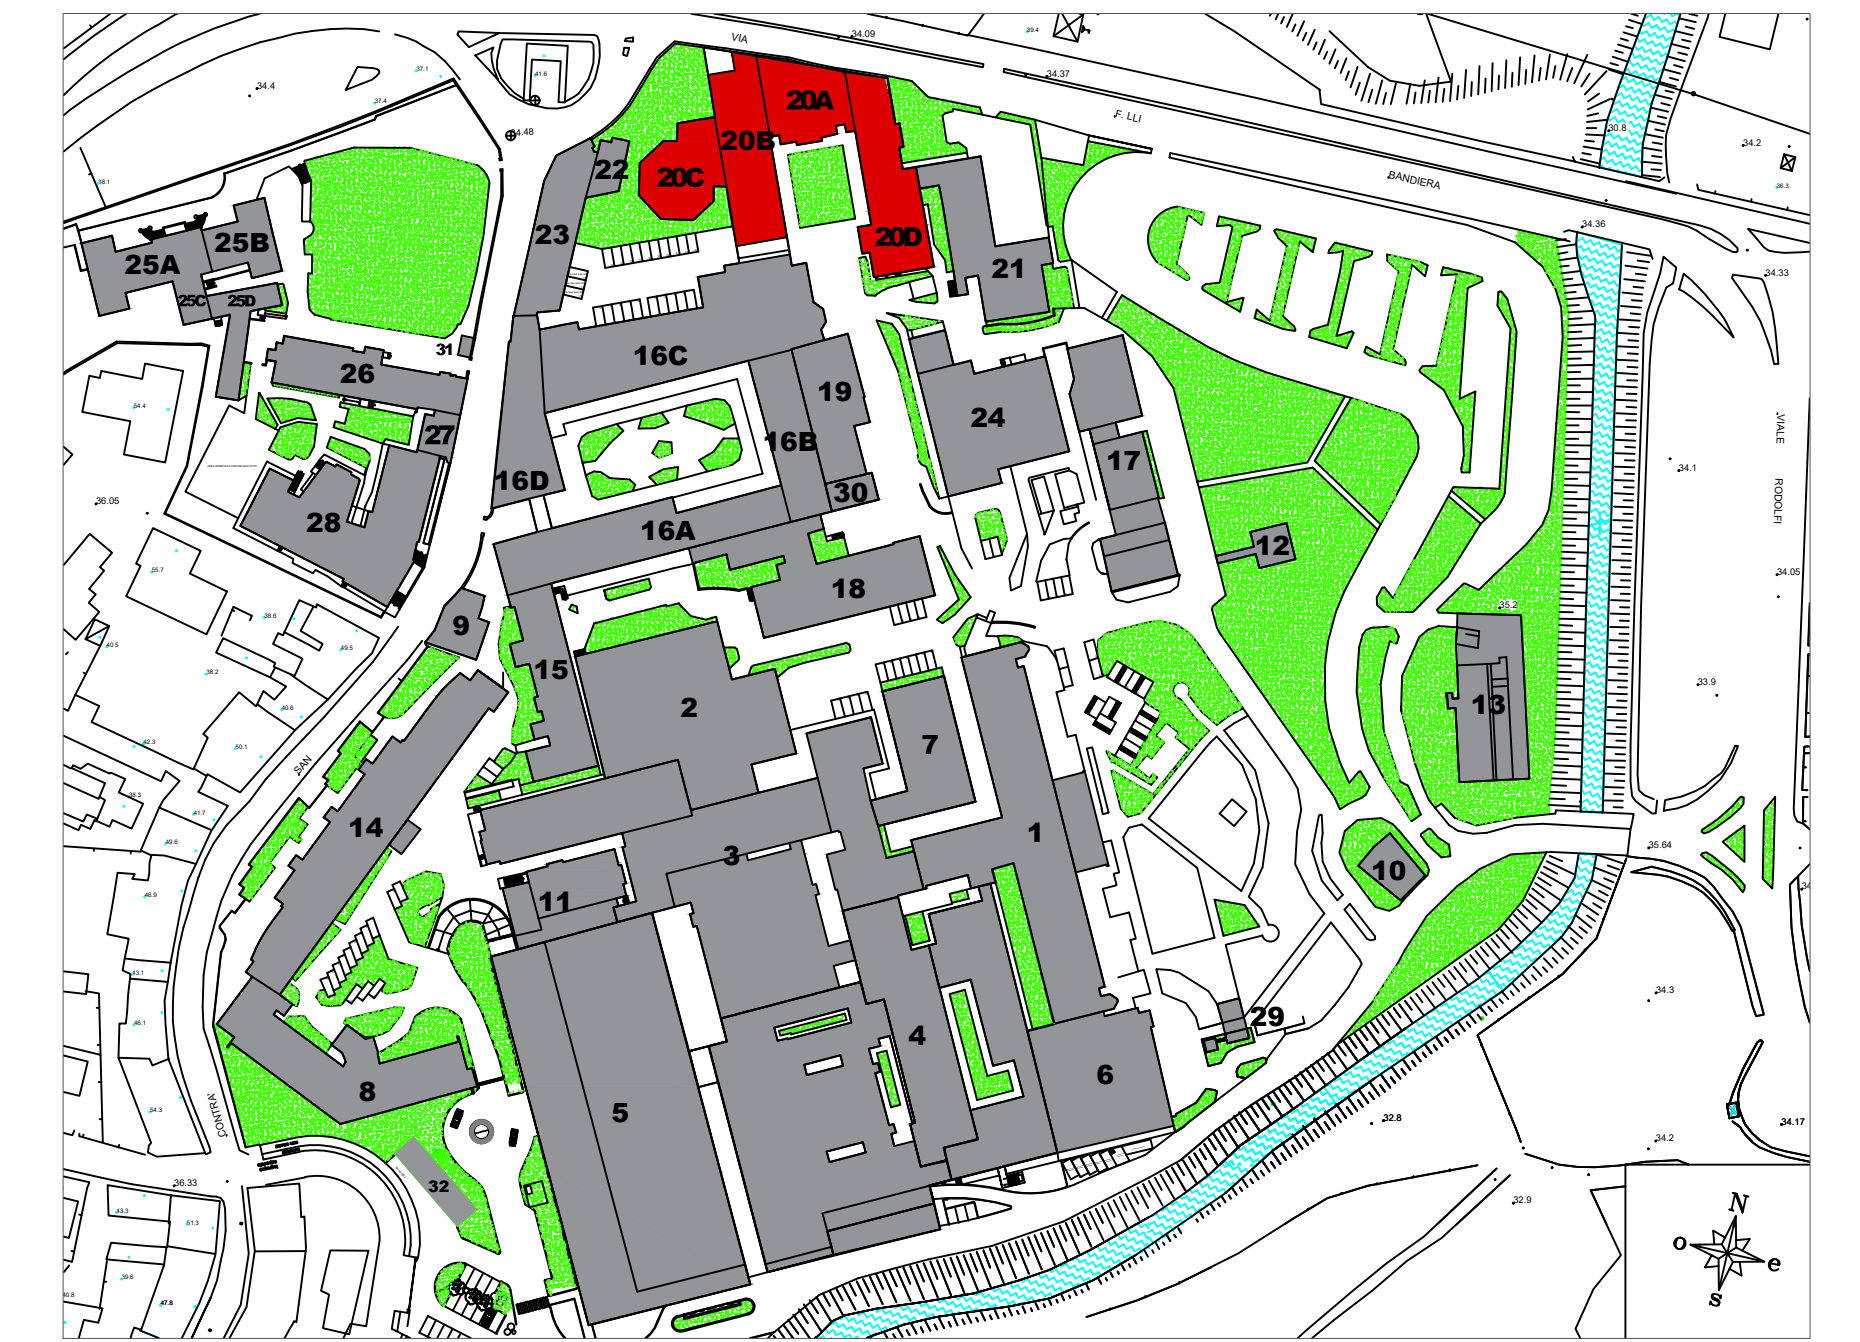

PLANIMETRIA INQUADRAMENTO 1:2000

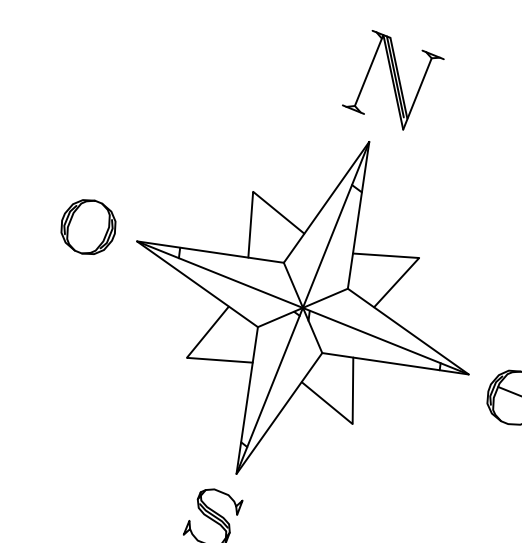

UOC Servizi Tecnici e Patrimoniali viale F. Rodolfi n.37 - Vicenza PI 02441500242						
OSPEDALE DI VICENZA - Viale Rodolfi, 37						
TAV.	EDIFICI: 20A-20B- 20C-20D PIANO PRIMO					
STATO DI FATTO: LAY OUT DISTRIBUTIVO.						scola 1:200
NOME FILE	REV.	DATA	MOTIVO EMISSIONE:	REDAT.	VERIF.	APPROV.
STRUTTURA_PLANIMETRIA_1.rvt	000	000	000	000	000	000
<div>G:\Drive condivisi\005_PLANIMETRIE\FOTO FACCIATE OSPEDALI\vicenza.jif</div>						
Disegnatore: geom. Paolo Giurato			Direttore generale: Dott.ssa Patrizia Simionato <small>viale F. Rodolfi 37 - Vicenza</small>			
Data: Aprile 2020			Il Dirigente: Ing. Filippo Paccanaro Pacconale UOC Servizi Tecnici e Patrimoniali <small>viale F. Rodolfi 37 - Vicenza (VI)</small>			