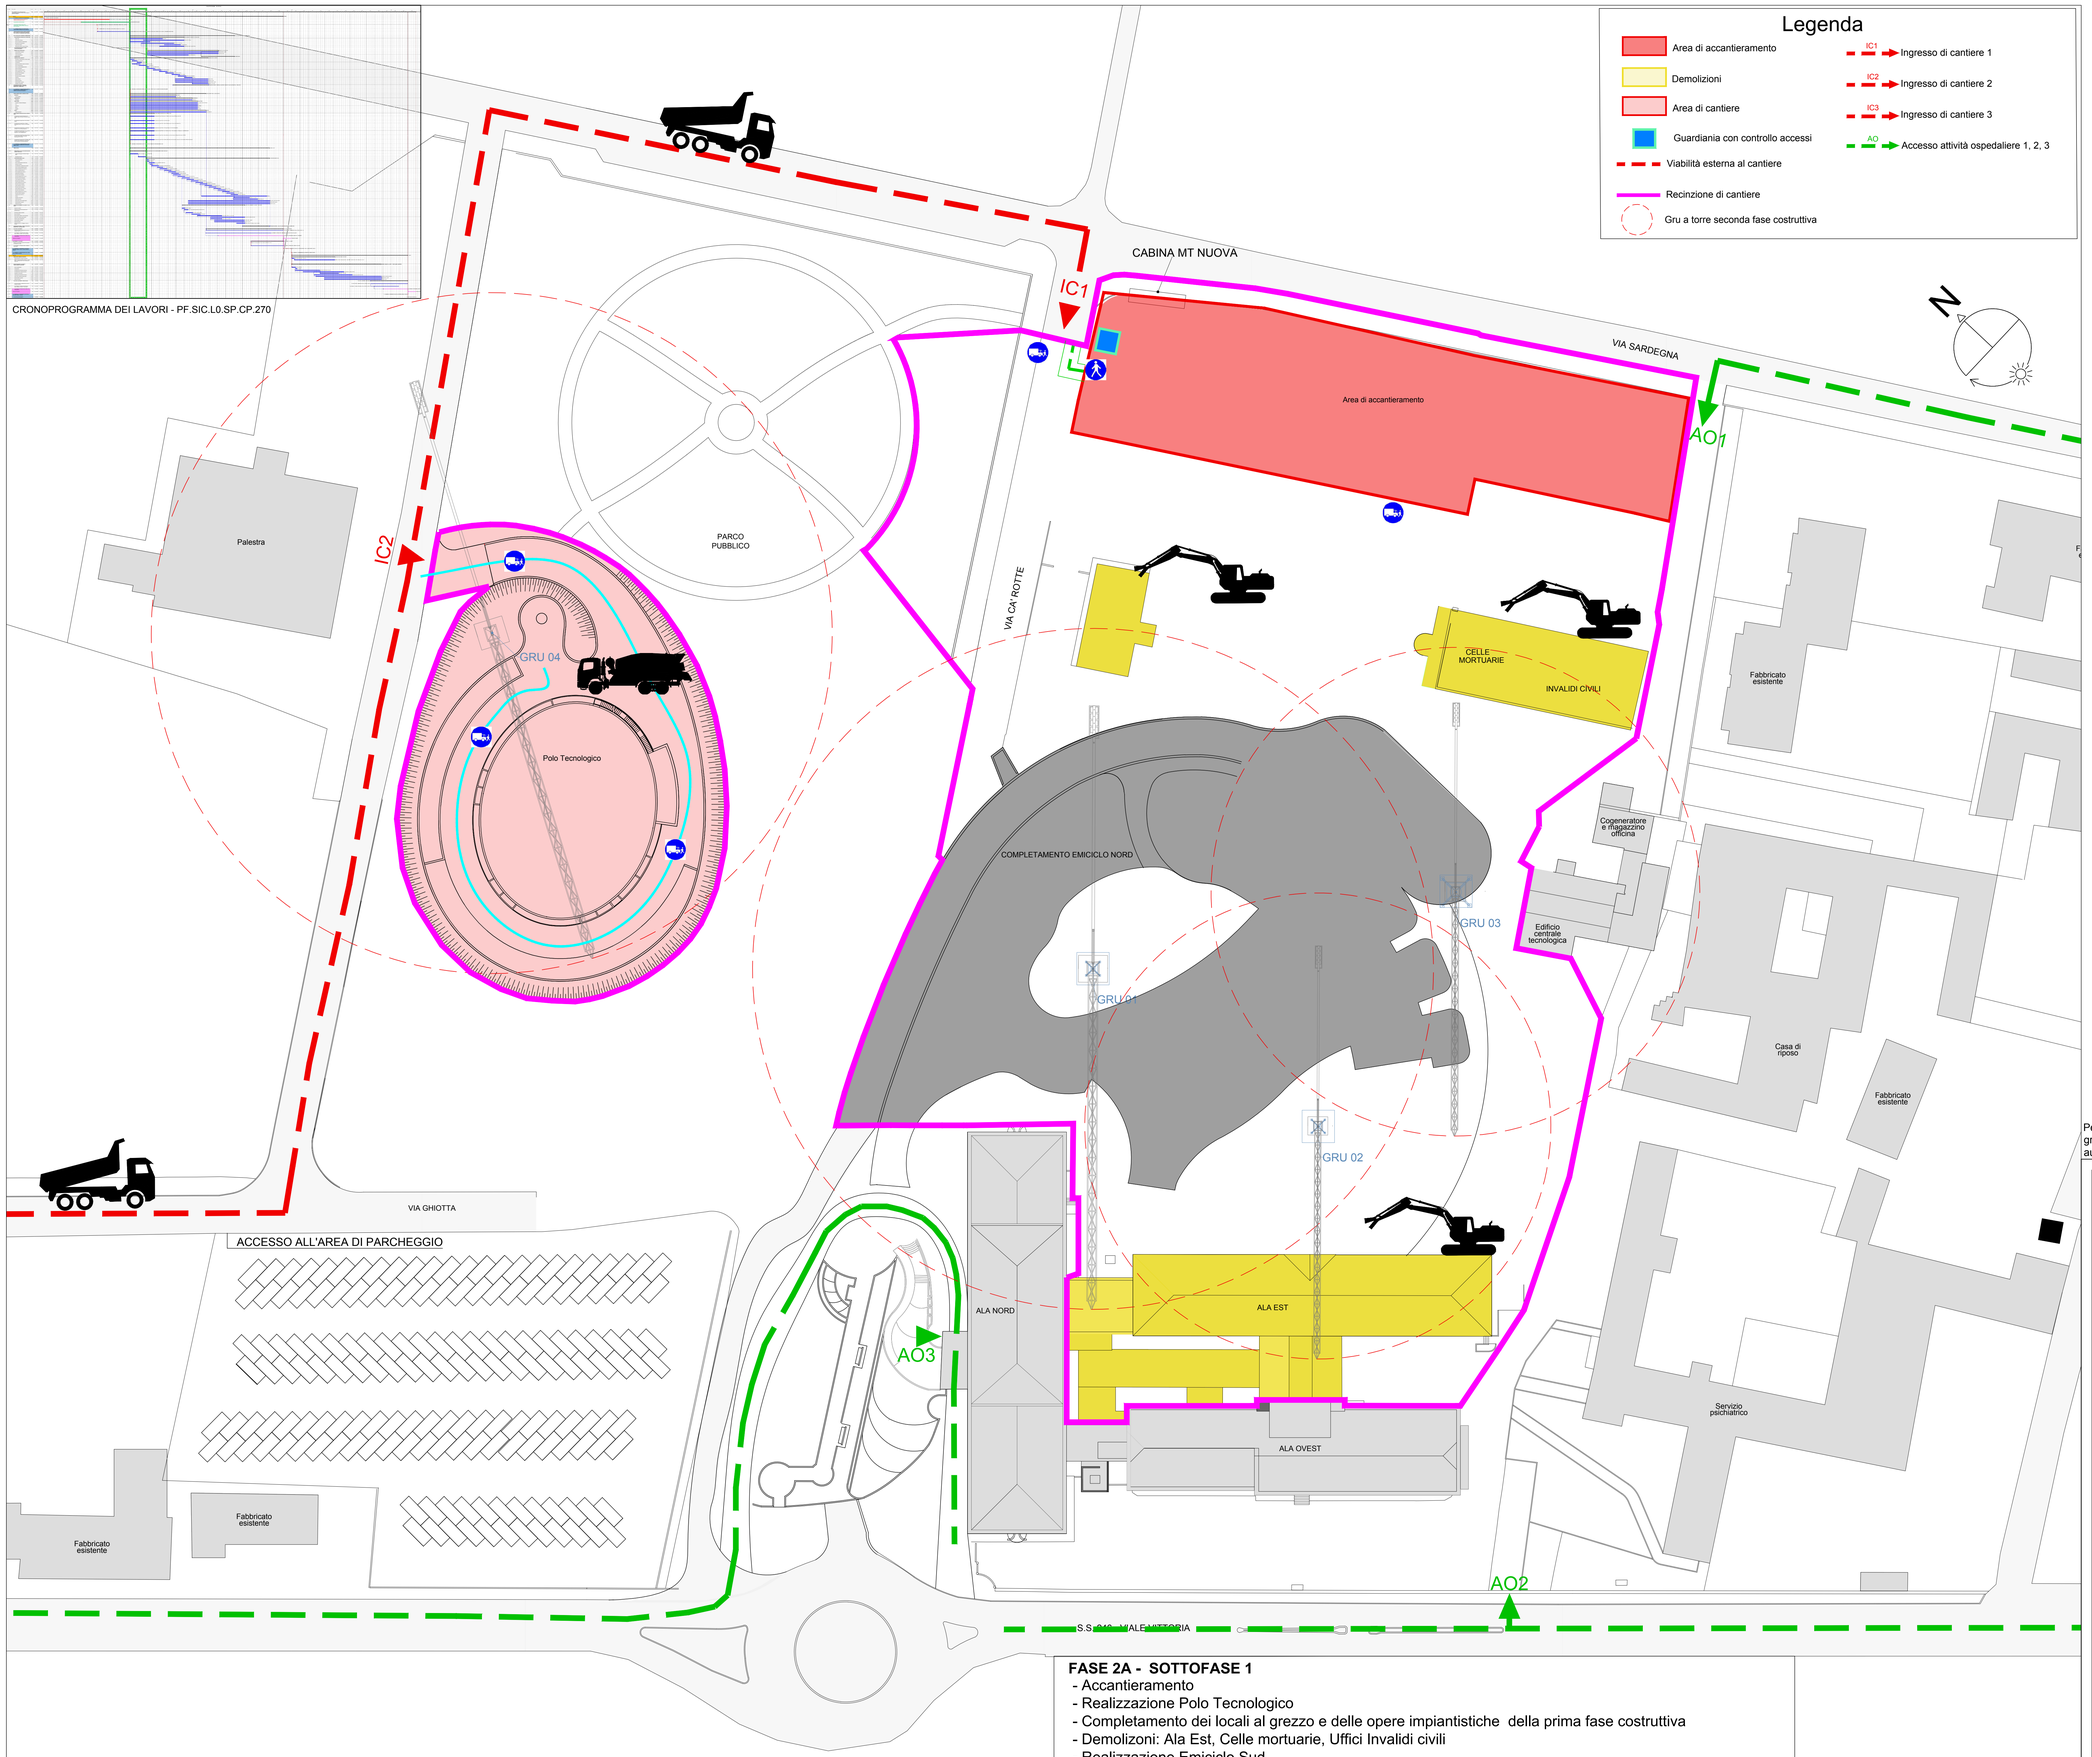

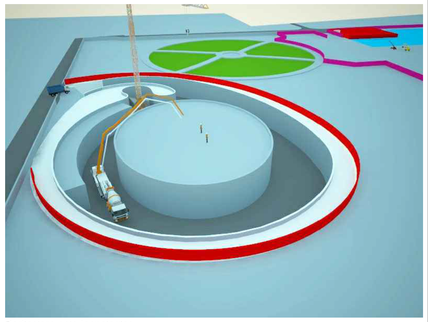

Particolare polo tecnologico

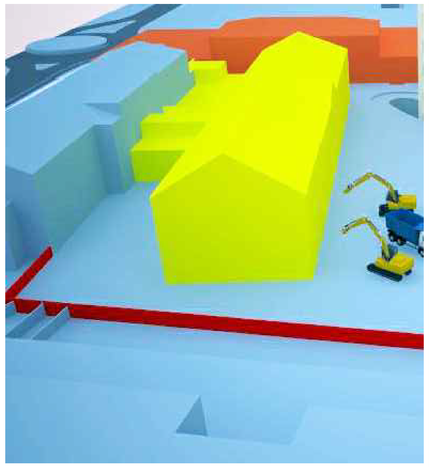

Particolare demolizione ala Est

Per la redazione della *Presente Proposta* progettuale si è utilizzata, in parte, documentazione grafica e di testo del *Progetto di Riferimento* reso disponibile dalla ULSS 8 - Berica che ne ha autorizzato l'uso.

FASE 2A - SOTTOFASE 1
- Accantieramento
- Realizzazione Polo Tecnologico
- Completamento dei locali al grezzo e delle opere impiantistiche della prima fase costruttiva
- Demolizoni: Ala Est, Celle mortuarie, Uffici Invalidi civili
- Realizzazione Emiciclo Sud

REGIONE DEL VENETO
ULSS8 BERICA

Progetto di fattibilità tecnica ed economica del Completamento della Nuova Struttura Ospedaliera Arzignano - Montecchio Maggiore

ai sensi dell'art. 183, comma 15 del D.lgs. 18 Aprile 2016 n.50

Project manager e Resp. Integrazione delle Discipline:
Ing. Antonino Lauria
Progetto architettonico:
Ing. Antonino Lauria
Progetto funzionale: Ing. Antonino Lauria
Progetto sistemazioni esterne, parcheggi, viabilità ed edifici accessori : Ing. Antonino Lauria
Progetto strutture: Ing. Antonino Lauria
Progetto impianti elettrici, meccanici e speciali:
Ing. Marco Tura
Progetto prevenzione incendi :
Ing. Marco Tura
Coordinatore per la sicurezza:
Ing. Ugo Di Camillo
Collaboratori
Ing. Jasmine Chiarelli
Ing. Veronica Bassi
Ing. Matteo Femuzzi
Arch. Michael Gamberini
Ing. Lara Guerra
Ing. Giovanni Tramontana
Ing. Valentina Turra
Ing. Emanuele Regni
Ing. Massimo Patti
Ing. Daniele Stizza

Progettisti

Highlevel Team Engineering and Management
T.H.E.MA
PROGETTAZIONE E SERVIZI DI INGEGNERIA
Via Melozzo da Forlì 21
40133 Bologna ITALY
www.themaitt.it

con la collaborazione specialistica di
AIRIS
INGEGNERIA PER L'INGEGNERIA
Via Del Porto 1
40122 Bologna ITALY
www.airis.it

costituendo Raggruppamento Temporaneo di Imprese

MANDATARIA
cmb
Via Carlo Marx 101
41012 Carpi (MO) ITALY
www.cmbcarpi.it

Mandanti
Siram
by VEOLIA
Via Bisceglie 95
20152 Milano ITALY
www.siram.it

GELMINI
IMPIANTI TECNOLOGICI
Via Fonti Nove 10
37036 San Martino B. A. (VR) ITALY
www.gelminimpianti.it

timbri e firme Progettisti

timbri e firme Imprese

disciplina	Elaborati di Cantierizzazione		
nome documento	LAYOUT DELLE FASI DI INTERVENTO E DI CANTIERE - FASE 2A - SOTTOFASE 1	revisione	01
codice documento	PF.SIC.L0.SP.LY.264	data	21/02/2020
scala	fuori scala	motivo revisione	Riscontro Prot. 0014763 del 11/02/2020 e Prot. 0015915 del 13/02/2020