



RAPPRESENTAZIONE GRAFICA DELLA FASE 2A - SOTTOFASE 2

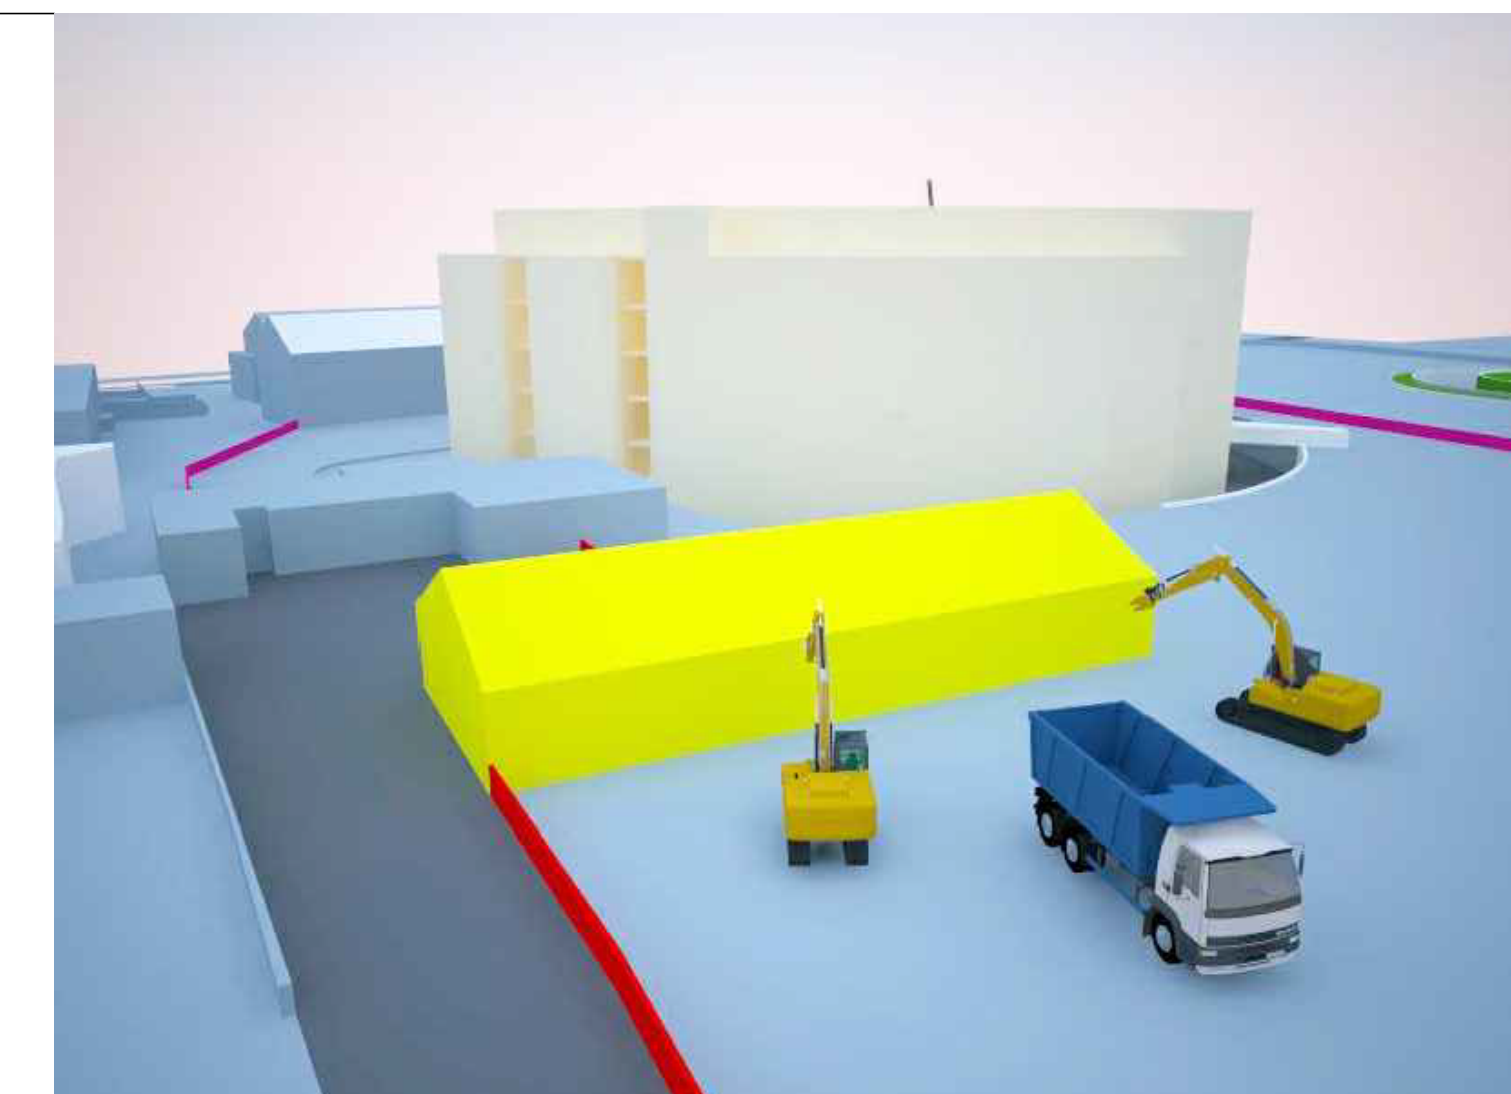

Particolare demolizione Morque e ufficio invalidi

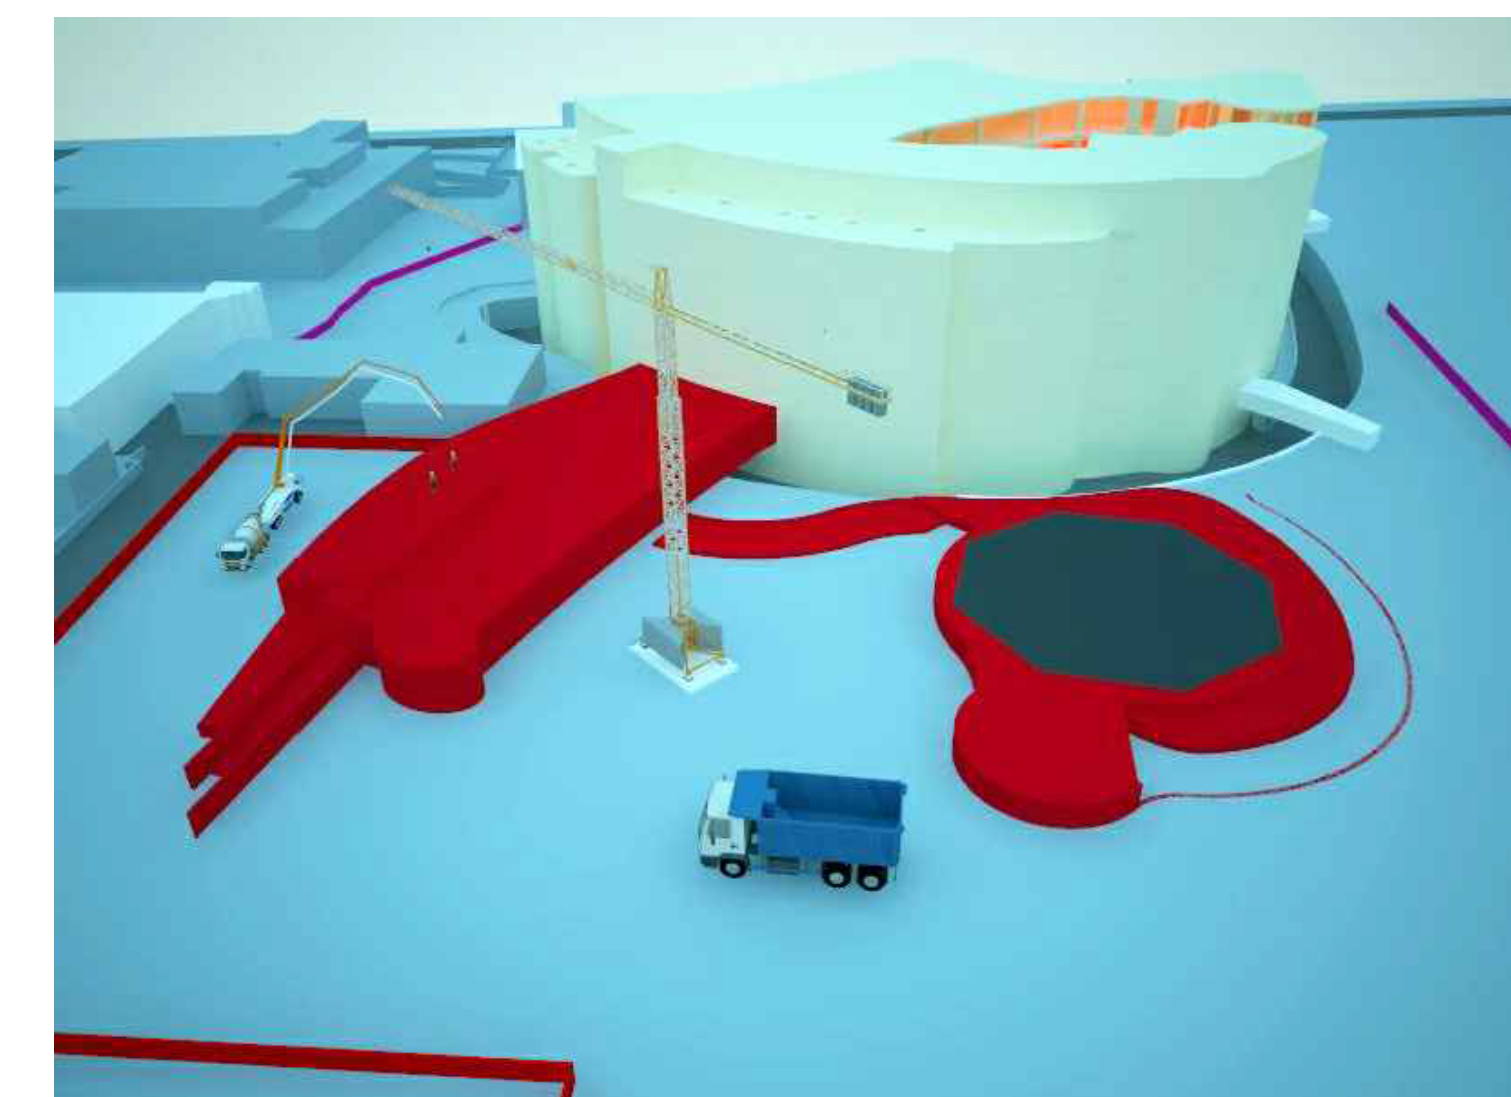

Particolare realizzazione dell'elisuperficie



Particolare realizzazione emiciclo sud

Per la redazione della *Presente Proposta* progettuale si è utilizzata, in parte, documentazione grafica e di testo del *Progetto di Riferimento* reso disponibile dalla ULSS 8 - Berica che ne ha autorizzato l'uso.



ULSS8

REGIONE DEL VENETO

Progetto di fattibilità tecnica ed economica del Completamento della Nuova Struttura Ospedaliera Arzignano - Montecchio Maggiore


ai sensi dell'art. 183, comma 15 del D.lgs. 18 Aprile 2016 n.50



Project manager e Resp. Integrazione delle Discipline:
Ing. Antonio Laura
 Progetto architettonico:
Ing. Antonio Laura
 Progetto funzionale: **Ing. Antonio Laura**
 Progetto sistemazioni esterne, parcheggi, viabilità ed edifici accessori: **Ing. Antonio Laura**
 Progetto struttura: **Ing. Antonio Laura**
 Progetto impianti elettrici, meccanici e speciali:
Ing. Marco Tura
 Progetto prevenzione incendi :
Ing. Marco Tura
 Coordinatore per la sicurezza:
Ing. Ligo Di Camillo
 Collaboratori
Ing. Jasmine Chiarelli
Ing. Veronica Bassi
Ing. Matteo Fumari
Arch. Michael Gambuzzi
Ing. Luca Giorra
Ing. Giovanni Tronamonta
Ing. Valentina Tura
Ing. Emanuele Reggi
Ing. Massimo Patti
Ing. Daniele Sciacca

Partner e Socie Progettati:



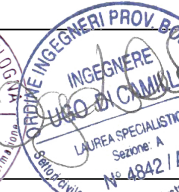

Progettisti: HighLevel Team - Engineering and Management

T.H.E.M.A.
PROGETTAZIONE E SERVIZI DI INGEGNERIA

Ing. Carlo Maria Di
 40131 Bologna (BO) Italy
www.thema.it

Ing. Daniele Sciacca
 31043 Biadene del Friuli (TV) Italy
www.sirm.it

Ing. Luca Giorra
 31043 Biadene del Friuli (TV) Italy
www.geminiprogetti.it

costituendo Raggruppamento Temporaneo di Imprese

MEMBER OF





Ing. Carlo Maria Di
 40131 Bologna (BO) Italy
www.thema.it

Ing. Daniele Sciacca
 31043 Biadene del Friuli (TV) Italy
www.sirm.it

Ing. Luca Giorra
 31043 Biadene del Friuli (TV) Italy
www.geminiprogetti.it

disciplina **Elaborati di Cantierizzazione**

nome documento **LAYOUT DELLE FASI DI INTERVENTO E DI CANTIERE - FASE 2A - SOTTOFASE 2**

codice documento **PP SIC LO SP LV 265**

livello scala **integro/espansione**

Progetto Prot. 0014/63 del 11/02/2020 e Prot. 0015/95 del 13/02/2020

revisione **01**

data **21/02/2020**