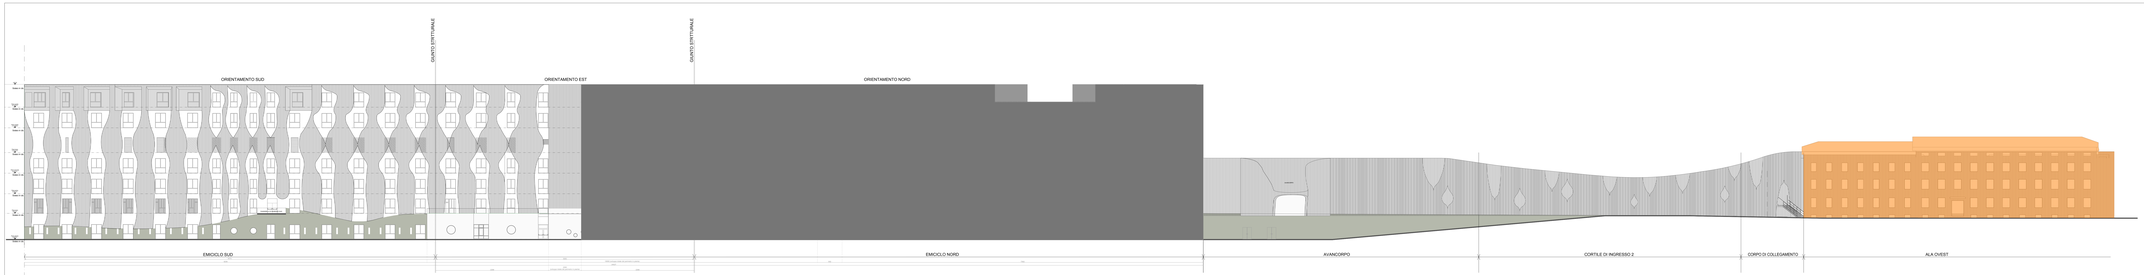

keyplan

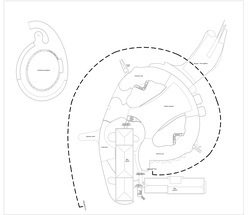

Per la redazione della Presente Proposta progettuale si è utilizzata, in parte, documentazione grafica e di testo del Progetto di Riferimento reso disponibile dalla ULSS 8 - Berica che ne ha autorizzato l'uso.

legenda

FASE 1

OGGETTO DI SOLA GESTIONE

REGIONE DEL VENETO

ULSS8

Progetto di fattibilità tecnica ed economica del Completamento della Nuova Struttura Ospedaliera Arzignano - Montecchio Maggiore

ai sensi dell'art. 183, comma 15 del D.lgs. 18 Aprile 2016 n.50

Indirizzo Intervento Progettuale

Progettisti:

Capogruppo Team: T.H.E.MA. Architetti Associati
Professionisti Associati Associazione

Via Monte Lozze 54 35121 Padova (PD) www.themaarch.it

Via Tiziano Vecellio, 1 32100 Belluno (BL) www.ulss1.it

Responsabile del Procedimento:
Ing. Carlo Tomasi

Responsabile Unico del Procedimento:
Ing. Giovanni Tartaretta

Direttore Sanitario:
Ing. Emanuele Rigoja

Direttore Amministrativo:
Ing. Massimo Palli

Direttore Tecnico:
Ing. Daniele Sicola

costituento Raggruppamento Temporaneo di Imprese

Mandataria: cmb società cooperativa
Via Fratelli Rosselli, 57/59 40128 Bologna (BO) www.cmbcoop.it

Mandante: Sfram
Via Lombardia, 31 20068 Peschiera Borromeo (MI) www.sfram.it

Mandante: CEMMA
Via Ca' Rossa, 10 41122 Modena (MO) www.cemmaweb.it

Mandante: Consorzio Stabile Qanstar
Via Ca' Rossa, 10 41122 Modena (MO) www.qanstar.it

Indirizzo e-mail dei componenti del RTP

Disciplina: Elaborati Architettonici - Progetto Inquadramento Generale

Codice Elaborato: PROGETTO

codice elaborato: PF.ARC.CP.C.SP.EG.089

Scala: 1:200

revisione: 01

data: 21/09/2020

codice revisione: Riscontro Prot. 0067926 del 21/09/2020