


Cernita biologica

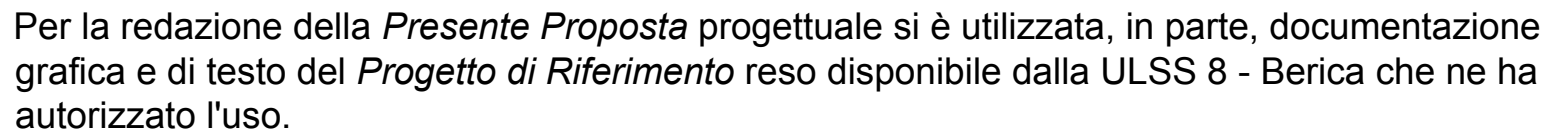

AREE REALIZZATE IN PRIMA FASE
COSTRUTTIVA

AREA REALIZZATE AL GREZZO IN
PRIMA FASE COSTRUTTIVA

flussi verticali

	VISITATORE
	MEDICI/PAZIENTI
	SPORCO
	PULITO

timbri e firme Progettisti 	Ing. Lara Guerra Ing. Giovanni Tramontana Ing. Valentina Turra Ing. Emanuele Regni Ing. Massimo Patti Ing. Daniele Stizza
--	--

Progettisti

Highlevel Team  Engineering and Management

T.H.E.M.A.

PROGETTAZIONE E GESTIONE INgegneristica

con la collaborazione specialistica di:

 **AIRIS**
INGEGNERIA PER L'AMBIENTE

costituendo Raggruppamento Temporaneo di Imprese

MANDATARIA:  **cmb**[®] mandataria:
Via Carlo Marx 101
41012 Carpi (MO) ITALY
www.cmbcarpi.it

Siram
by **VEOLIA**
Via Bisceglie 95
20152 Milano ITALY
www.siram.it


GELMINI
IMPIANTI TECNOLOGICI
Via Fenni Novo 10
37036 San Martino B. A. (VR) ITALY
www.gelminiimpianti.it

Coopservice
Via Rochdale 5
42122 Reggio Emilia ITALY
www.coopservice.it

timbri e firme impres

Elaborati Architettonici - Progetto Corpi di Fabbrica di Completamento

nome documento PIANTE LIVELLO INTERRATO

codice documento PF.ARC.CFC.SP.EG.071

scala 1:250

revisione 01

data 21/09/2020

26 del 21/09/2020

motivo revisione **Riscontro Prot. 0087926 del 21/09/2020**