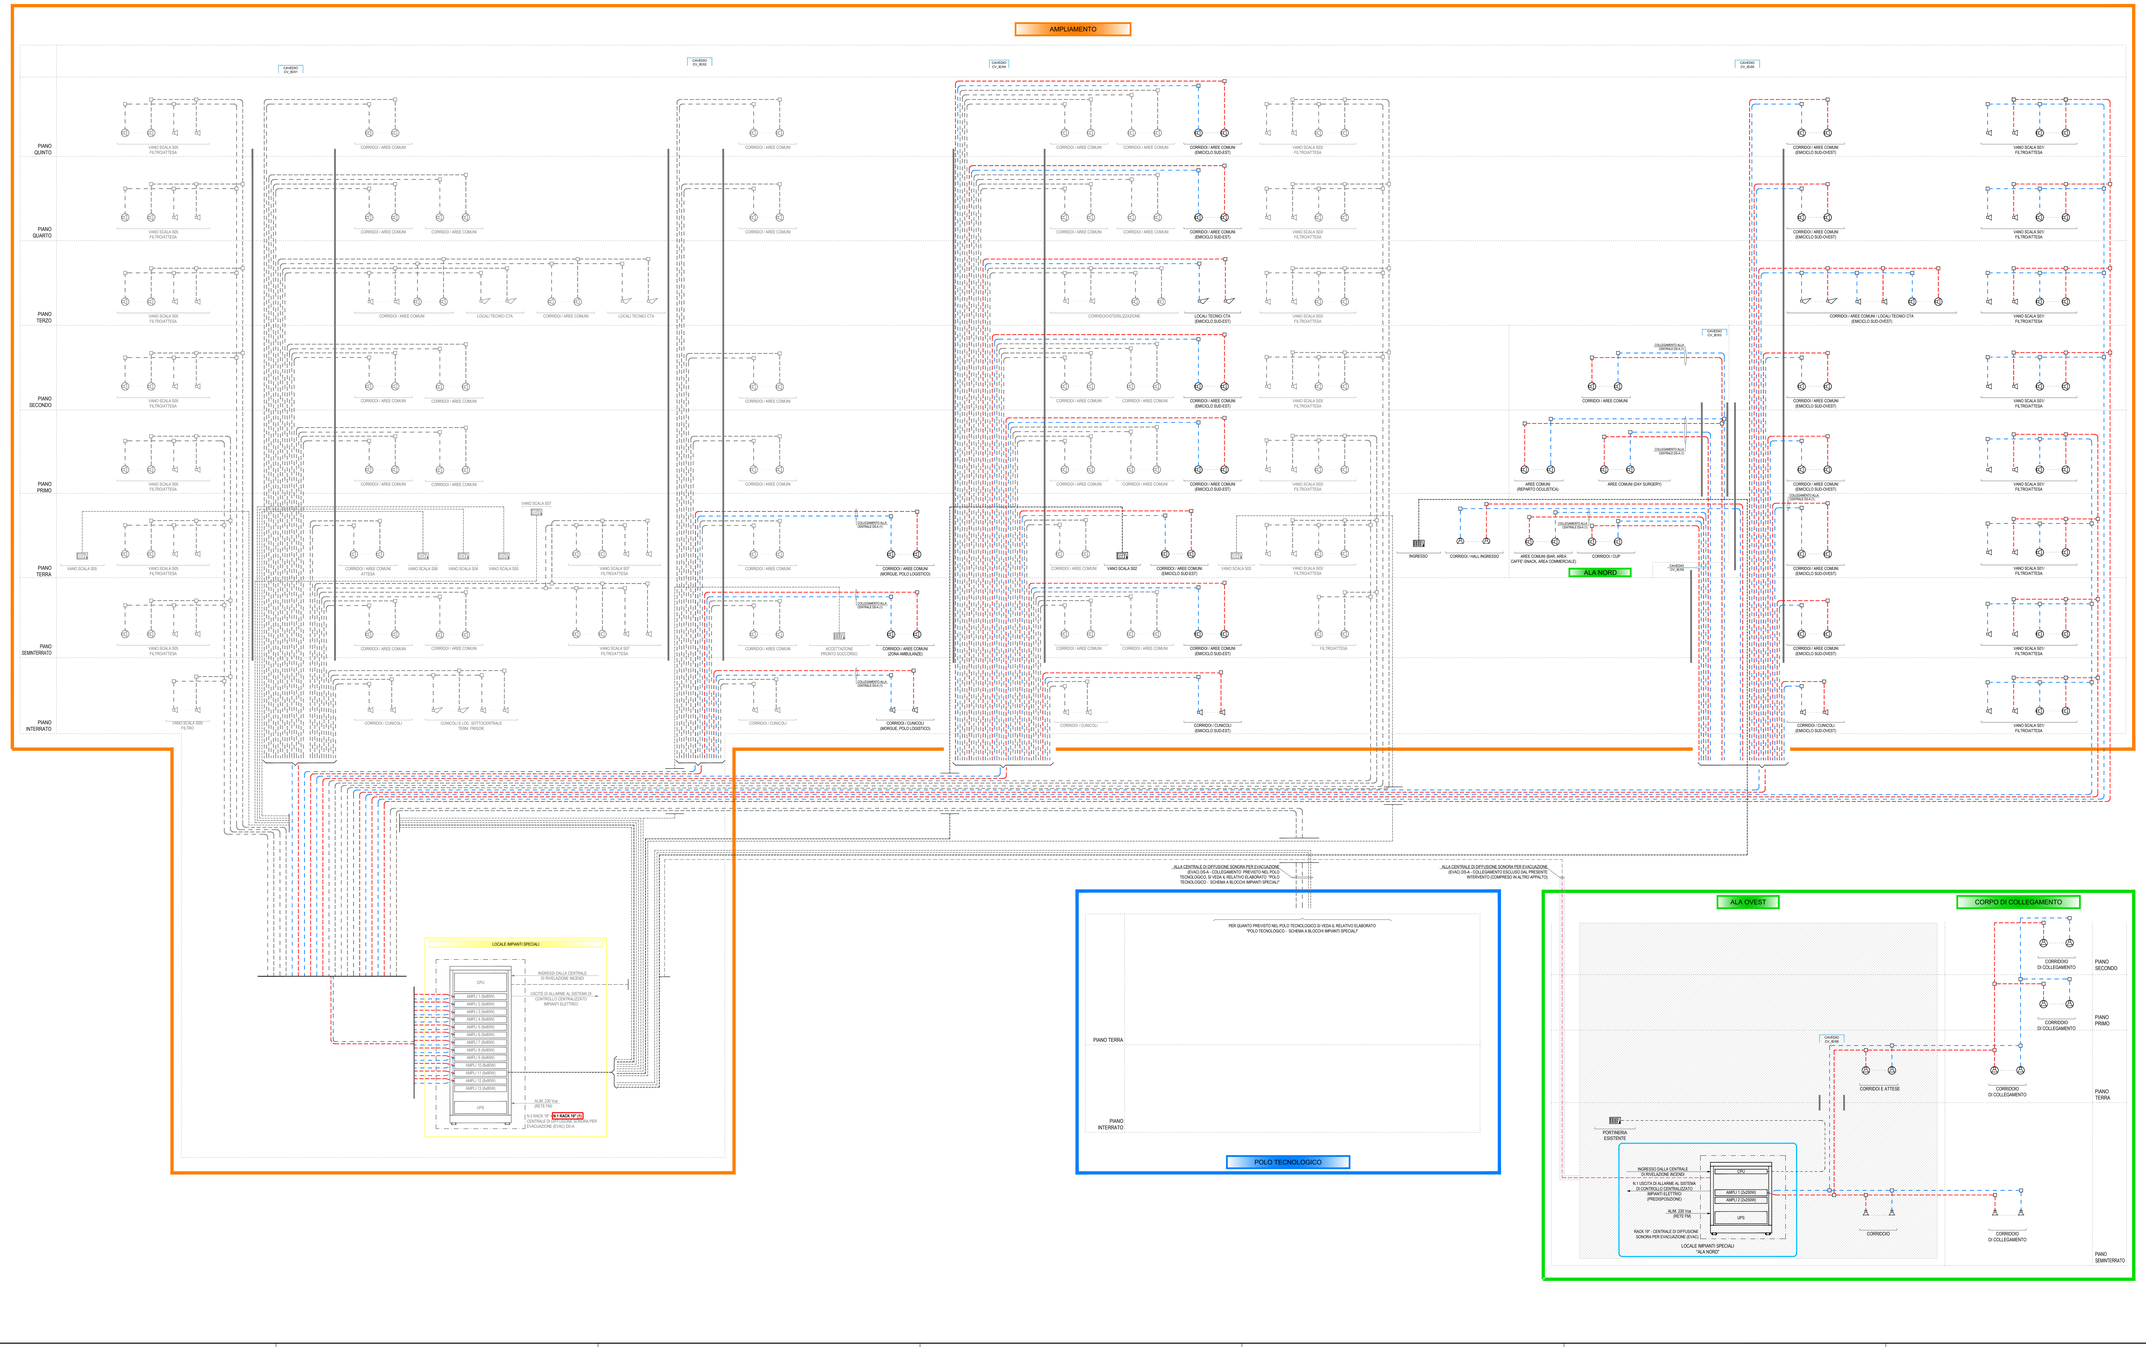

keyplan

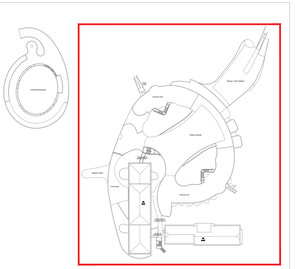

Per la redazione della *Presente Proposta* progettuale si è utilizzata, in parte, documentazione grafica e di testo del *Progetto di Riferimento* reso disponibile dalla ULSS 8 - Berica che ne ha autorizzato l'uso.

LEGENDA SIMBOLI

- LINEE RESISTENTI AL FUOCO IN CAVO TIPO FTE4INY 2x2.5 mmq CEI 20-105, CEI EN 50200 ("CANALE A" E "CANALE B" IN USCITA DALL'AMPLIFICATORE)
- LINEA A DUE COPPIE 2x2x0.5 mmq IN CAVO SCHERMATO E RESISTENTE AL FUOCO PER COLLEGAMENTO TRA MICROFONI E CPU (*)
- CAVO IN FIBRA OTTICA, DI TIPO RESISTENTE AL FUOCO, DI COLLEGAMENTO PER LA SUPERVISIONE
- CENTRALE DIFFUSIONE SONORA CONFORME A NORMA EN 50849 (CEI 100-55) Sc/ ≤ 3 ARMADI RACK 19", 42U COSTITUITA DA:
  - UPS DI POTENZA ADEGUATA ALLA SOLA CPU
  - SCHEDA CON MESSAGGI PRERECORDATI
  - MATRICE AUDIO
  - N°2 AMPLIFICATORI DI AMPLIFICATORI
  - SCHEDE PER INGRESSO (IN EVENTUALE) SINTOCID E DI MICROFONI AMIANCI
  - SCHEDA PER INGRESSO MICROFONI VVFF
  - PORTE DI USCITA (PROGRAMMABILI)
  - RIPETITORI DI LINEA
  - PANNELLO DI GESTIONE FINO A N.6 ZONE
- AMPLIFICATORI PH-MAR 6K
- SISTEMA DI ALIMENTAZIONE CON BATTERIE CONFORME A NORMA EN 54-4 (AUT. 12V)
- BASE MICROFONICA GENERALE CON SELEZIONE ZONE CONFORME ALLA NORMA EN54-16
- MICROFONO VVFF A SERVIZIO DEI VIGILI DEL FUOCO, COLLEGATO E CONTROLLATO DALLA CENTRALE DIFFUSIONE SONORA, COLLOCATO IN ARMADETTO A PARETE
- DIFFUSORE SONORO PER INSTALLAZIONE AD INCASSO SU CONTROSOFFITTO, POTENZA 6 W, COMPLETO DI MORSETTI DI DERIVAZIONE CERAMICI CON FUSIBILI DI PROTEZIONE
- DIFFUSORE ACUSTICO A TROMBA, POTENZA 25W
- DIFFUSORE SONORO PER INSTALLAZIONE IN VISTA A PARETE/SOFFITTO, POTENZA 6 W, COMPLETO DI MORSETTI DI DERIVAZIONE CERAMICI CON FUSIBILI DI PROTEZIONE
- DIFFUSORE SONORO PER INSTALLAZIONE A SOSPENSIONE, POTENZA 10 W, COMPLETO DI MORSETTI DI DERIVAZIONE CERAMICI CON FUSIBILI DI PROTEZIONE
- CASSETTA DI DERIVAZIONE METALLICA COMPLETA DI MORSETTIERA CERAMICA CON FUSIBILI DI PROTEZIONE

NOTE

- LA CENTRALE DI DIFFUSIONE SONORA E' COMPLETA DI DISPOSITIVI DI DIAGNOSTICA DEI CIRCUITI DI ALIMENTAZIONE ALTOPARLANTI E RELATIVI AMPLIFICATORI
- (*) LA TIPOLOGIA E LA FORMAZIONE DEL CAVO DOVRA' ESSERE CONFERMATA DALL'IMPALTATORE UNA VOLTA DEFINITE LE APPARECCHIATURE SPECIFICHE DEL PRODOTTO
- INTEGRAZIONE CENTRALE DIFFUSIONE SONORA PREVISTA NEL P.E. RELATIVO ALLE OPERE DI PRIMA FASE COSTRUTTIVA, CON AGGIUNTA DI N.1 RACK CONTENENTE GLI AMPLIFICATORI A SERVIZIO DELLE AREE INDICATIVE, OGGETTO DELLA PRESENTE PROPOSTA

NOTE GENERALI

ZONE PER LE QUALI LA REALIZZAZIONE DEGLI IMPIANTI TECNOLOGICI E' ESCLUSA DA PRESENTE INTERVENTO (COMPRESA IN ALTRO APPALTO DI COSTRUZIONE)

NOTE INTEGRATIVE RELATIVE ALLA PRESENTE PROPOSTA

- TUTTI GLI ELEMENTI DESCRITTI NELLA LEGENDA, E IMPLICITI IN DISEGNO, NEL PRESENTE ELABORATO, SONO DA INTENDERSI ESCLUSI DALLA PRESENTE PROPOSTA IN QUANTO COMPRESI NEL PROGETTO DI RIFERIMENTO RELATIVO ALLE OPERE DI PRIMA FASE COSTRUTTIVA

REGIONE DEL VENETO

ULSS8

Progetto di fattibilità tecnica ed economica del Completamento della Nuova Struttura Ospedaliera Arzignano - Montecchio Maggiore

ai sensi dell'art. 183, comma 15 del D.lgs. 18 Aprile 2016 n.50

Project manager e Resp. Integrazione delle Discipline:
Ing. Antonino Lauria
Resp. Progettazione:
Ing. Antonino Lauria
Progetto funzionale: Ing. Antonino Lauria
Progetto sistemazioni esterne, parcheggi, viabilità ed edifici accessori : Ing. Antonino Lauria
Progetto strutture: Ing. Antonino Lauria
Progetto impianti elettrici, meccanici e speciali:
Ing. Marco Tura
Progetto prevenzione incendi :
Ing. Marco Tura
Coordinatore per la sicurezza:
Ing. Ugo Di Camillo
Collaboratori
Ing. Jasmine Chiarotti
Ing. Veronica Bassi
Ing. Giovanni Trancortana
Arch. Michael Gambarino
Ing. Lara Guerra
Ing. Giovanni Trancortana
Ing. Valentina Turra
Ing. Emanuele Rugni
Ing. Massimo Patti
Ing. Daniele Sicola

Progettisti:
Raggruppamento Temporaneo di Imprese
T.H.E.M.A. Architettura Ingegneria Ambiente
Via Monte Sei Busi 21 - 37138 Verona (VR) ITALY - www.themaarch.it
Via Monte Sei Busi 21 - 37138 Verona (VR) ITALY - www.iris-ingegneria.com
IRIS Ingegneria
Le collaborazioni specialistiche di:
cmb
Via Dante Alighieri 27 - 37122 Verona (VR) ITALY - www.cmbweb.it
Siram Veolia
Via Bragato 5/b - 35122 Padova (PD) ITALY - www.siram.it
GEMINI Ingegneria e Ambiente
Via Monte Baldo 14 - 37036 San Martino B. A. (VR) ITALY - www.geminisanit.it
Geoservice Ingegneria
Via Dei Pini 1 - 37137 Reggio Emilia (TN) ITALY - www.geoservice.it

Vedere al Sistema Progettuale

Vedere al Sistema Imprese

disciplina	Elaborati impianti elettrici e speciali - Progetto Corpi di Fabbrica di Completamento
nome documento	SCHEMA FUNZIONALE IMPIANTO DIFFUSIONE SONORA EVAC — revisione 00
codice documento	PF ELE CFC SP L V 1.46 — data 06/07/2018

scala — modifica revisione