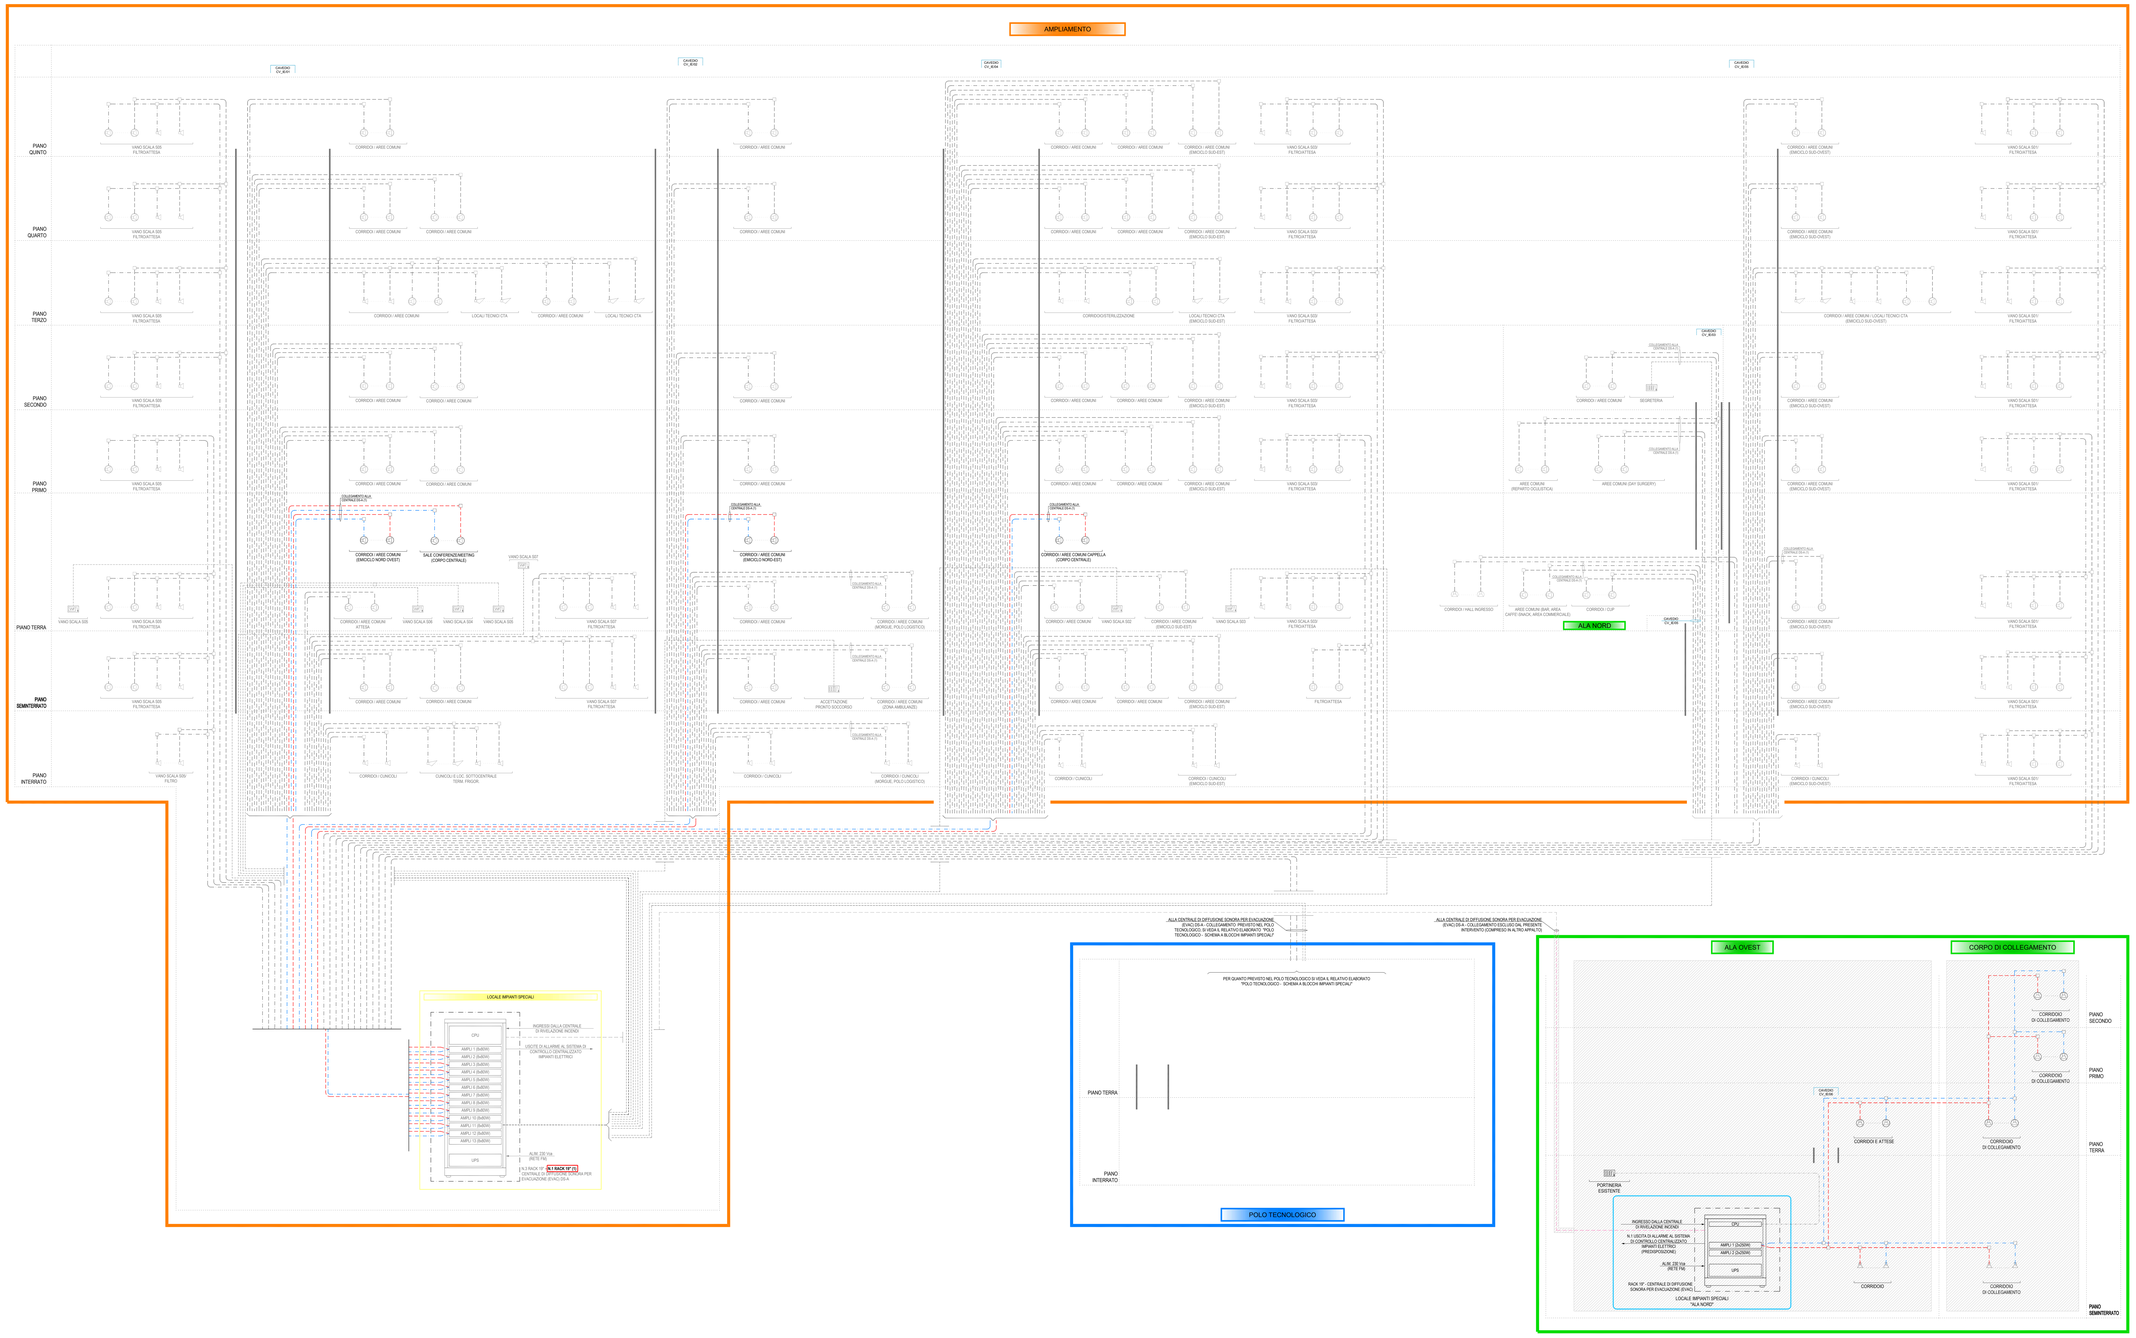

keyplan

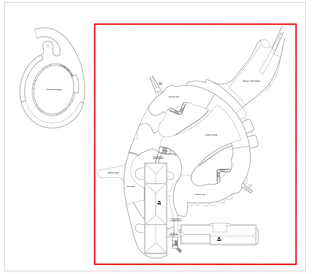

Per la redazione della *Presente Proposta* progettuale si è utilizzata, in parte, documentazione grafica e di testo del *Progetto di Riferimento* reso disponibile dalla ULSS 8 - Berica che ne ha autorizzato l'uso.

LEGENDA SIMBOLI

- LINEE RESISTENTI AL FUOCO IN CAVO TIPO FTE4EM1 2x2.5 mmq CD 20-105, CEI EN 50200 ("CANALE A" E "CANALE B" IN USCITA DALL'AMPLIFICATORE)
- LINEA A DUE COPPIE 2x2x0.5 mmq IN CAVO SCHERMATO E RESISTENTE AL FUOCO PER COLLEGAMENTO TRA MICROFONI E DPU (*)
- CAVO IN FIBRA OTTICA, DI TIPO RESISTENTE AL FUOCO, DI COLLEGAMENTO PER LA SUPERVISIONE
- CENTRALE DIFFUSIONE SONORA CONFORME A NORMA EN 60849 (CEI 100-55) Sc/ ve: 1 A/9MAX RACK 19", 4DU COSTITUITA DA:
  - UNITA' CPU/NETWORK CONTROLLER COMPLETA DI:
    - SCHEDA CON MESSAGGI PRERECITINATI
    - MATRICE AUDIO
    - SCHEDE PER ALIMENTO AMPLIFICATORI
    - SCHEDE PER INGRESSO DA EVENTUALI SINTOCEI E DA MICROFONI ANNUNCI
    - SCHEDA PER INGRESSO MICROFONI VVFF
    - SOFTWARE DI PROGRAMMAZ.
    - NOTE SVUOTA
    - PANNELLO DI GESTIONE FINO A N.6 ZONE
  - AMPLIFICATORI PA-BUS 4 W
  - SISTEMA DI ALIMENTAZIONE CON BATTERIE CONFORME A NORMA EN 54-4 (ALIT. 120')
- BASE MICROFONICA GENERALE CON SELEZIONE ZONE CONFORME ALLA NORMA EN54-16
- MICROFONO VVFF A SERVIZIO DEI VIGILI DEL FUOCO, COLLEGATO E CONTROLLATO DALLA CENTRALE DIFFUSIONE SONORA, COLLOCATO IN ARMADETTO A PARETE
- DIFFUSORE SONORO PER INSTALLAZIONE AD INCASSO SU CONTROSOFFITTO, POTENZA 6 W, COMPLETO DI MORSETTI DI DERIVAZIONE CERAMICI CON FUSIBILI DI PROTEZIONE
- DIFFUSORE ACUSTICO A TROMBA, POTENZA 25W
- DIFFUSORE SONORO PER INSTALLAZIONE IN VISTA A PARETE/SOFFITTO, POTENZA 6 W, COMPLETO DI MORSETTI DI DERIVAZIONE CERAMICI CON FUSIBILI DI PROTEZIONE
- DIFFUSORE SONORO PER INSTALLAZIONE A SOSPENSIONE, POTENZA 10 W, COMPLETO DI MORSETTI DI DERIVAZIONE CERAMICI CON FUSIBILI DI PROTEZIONE
- CASSETTA DI DERIVAZIONE METALLICA COMPLETA DI MORSETTIERA CERAMICA CON FUSIBILI DI PROTEZIONE

NOTE

LA CENTRALE DI DIFFUSONE SONORA E' COMPLETA DI DISPOSITIVO DI DIAGNOSTICA DEI CIRCUITI DI ALIMENTAZIONE ALTOPARLANTI E RELATIVI AMPLIFICATORI

(*) LA TIPOLOGIA E LA FORMAZIONE DEL CAVO DOVRA' ESSERE CONFERMATA DALL'IMPALTATORE UNA VOLTA DEFINITE LE APPARECCHIATURE SPECIFICHE ADOTTATE

(**) INTERBLOCCO CENTRALE DIFFUSIONE SONORA PREVISTA NEL P.E. RELATIVO ALLE OPERE DI PRIMA FASE COSTRUTTIVA, CON L'AGGIUNTA DI N.1 RACK CONTENENTE SLI AMPLIFICATORI A SERVIZIO DELLE AREE ASSISTITE, OGGETTO DELLA PRESENTE PROPOSTA

NOTE GENERALI

ZONE PER LE QUALI LA REALIZZAZIONE DEGLI IMPIANTI TECNOLOGICI E' ESCLUSA DA PRESENTE INTERVENTO (COMPRESA IN ALTRO APPALTO DI COSTRUZIONE)

NOTE INTEGRATIVE RELATIVE ALLA PRESENTE PROPOSTA

- TUTTI GLI ELEMENTI DESCRITTI NELLA LEGENDA, A RIPORTATI IN GRIGIO NEL PRESENTE ELABORATO, SONO COMPRESI NEL PROGETTO DI RIFERIMENTO RELATIVO ALLE OPERE DI PRIMA FASE COSTRUTTIVA OPPURE NELLA SEZIONE "CORPI DI FABBRICA DI COMPLETAMENTO" (SI VEDA L'ELABORATO "SCHEMA FUNZIONALE IMPIANTO DIFFUSIONE SONORA EVAC")

REGIONE DEL VENETO
ULSS8 BERICA

Progetto di fattibilità tecnica ed economica del Completamento della Nuova Struttura Ospedaliera Arzignano - Montecchio Maggiore

ai sensi dell'art. 183, comma 15 del D.lgs. 18 Aprile 2016 n.50

Project manager e Resp. Integrazione delle Discipline:
Ing. Antonino Lauria
Progetto architettonico:
Ing. Antonino Lauria
Progetto funzionale: Ing. Antonino Lauria
Progetto coordinazioni esterne, parcheggi, viabilità ed edifici accessori : Ing. Antonino Lauria
Progetto strutture: Ing. Antonino Lauria
Progetto impianti elettrici, meccanici e speciali:
Ing. Marco Tura
Progetto prevenzione incendi :
Ing. Marco Tura
Coordinatore per la sicurezza:
Ing. Vigo Di Gallidoro
Collaboratori:
Ing. Alessandro Chiarotti
Ing. Veronica Bassi
Ing. Matteo Ferrucci
Arch. Michael Gambarotti
Ing. Lara Guerra
Ing. Giovanni Tramontana
Ing. Valentina Turra
Ing. Emanuele Regini
Ing. Massimo Patti
Ing. Daniele Sicza

Imprese e Sinte Progettisti

Progettisti

Raggruppamento Temporaneo di Imprese
MANDATARIA: cmb
MANDANTI: Siram, GELMINI, Insertec

Elaborati impianti elettrici e speciali - Progetto Completamento Area al Grezzo

nome documento:	SCHEMA FUNZIONALE IMPIANTO DIFFUSIONE SONORA EVAC
codice documento:	PF ELE GR2 SP LY 154
revisione:	00
data:	06/07/2018

scala: — modifica revisione: