




LEGENDA SIMBOLI	
CAVIDOTTI	
	QUADRO ELETTRICO
	LOCALI IMPIANTI ELETTRICI
	CONDOTTURA DORSALE PER ALIMENTAZIONE IMPIANTI DI ILLUMINAZIONE ESTERNA (PUNTI LUCE SU SOSTEGNO PER ILLUMINAZIONE STRADALE) COMPRESAMENTE: - CAVIDOTTO COSTITUITO DA N.2 TRIP DIAM 110 mm; - POZZETTI IN C.L.S. DIAM. NETTE INTERNE 60x60x60 (cm) COMPLETI DI CHIUSINO IN GHSA CLASSE C250 (p-30m); - LINEE DI ALIMENTAZIONE IN 2 CIRCUITI TRIFASE - CAVO FO 10/10/10 (5/1 VV 4x10);
	CONDOTTURA DORSALE PER ALIMENTAZIONE IMPIANTI DI ILLUMINAZIONE ESTERNA COMPRESAMENTE: - CAVIDOTTO COSTITUITO DA N.2 TRIP DIAM 85 mm; - POZZETTI IN C.L.S. DIAM. NETTE INTERNE 40x40x40 (cm) COMPLETI DI CHIUSINO IN GHSA CLASSE C250 (p-30m); - LINEE DI ALIMENTAZIONE IN 2 CIRCUITI MONOFASE - CAVO FO 10/10 (5/1 VV 2x16);
	CONDOTTURA PER ALIMENTAZIONE QUADRO ELETTRICO ELISUPERFICIE: CAVIDOTTO COSTITUITO DA N.2 TRIP DIAM 125 mm;
IMPIANTO DI ILLUMINAZIONE	
	APPARECCHIO ILLUMINANTE PER AREE ESTERNE SU PALCO O SU MENSOLO TIPO M - INSTALLAZIONE A TESTA PALO SU SOSTEGNO METALLICO DRITTO 18 FINO A 6 m O SU MENSOLO - CORPO IN ALLUMINIO PRESSOFUSO - EMMISSIONE LUMINOSA DI TIPO ASIMMETRICO STRADALE - SORLETTE LUMINOSA A LED (15x100x4 - Ra=80) - ALIMENTATORE ELETTRONICO (ELI) PROGRAMMABILE CON IMPOSTAZIONE DI ALMENO DUE GRADI DI RIDUZIONE DEL FLUSSO - GRADO DI PROTEZIONE MINIMO: IP65 - CLASSE ISOLAMENTO: I
	TIPO M1 - hgr= 8 m, POTENZA FINO A 80W, FLUSSO 8.000 lm, INSTALLATO SU BLOCCO DI FONDAZIONE CON POZZETTO INCORPORATO COMPLETO DI CHIUSINO
	TIPO M2 - hgr= 4 m, POTENZA FINO A 40W, FLUSSO 4.000 lm, INSTALLATO SU BLOCCO DI FONDAZIONE CON POZZETTO INCORPORATO COMPLETO DI CHIUSINO
	TIPO M3 - hgr= 6 m, POTENZA FINO A 70W, FLUSSO 7.000 lm, INSTALLATO SU MENSOLO A PARETE (ALIMENTAZIONE DA QUADRO Q_EIP SE NON DIVERSAMENTE SPECIFICATO)
SIGLE	
LED	SINGOLI LED O MODULI LED (15x300K - Ra=80)
Tc	TEMPERATURA DI COLORE (IN GRADI KELVIN)
Ra	INDICE DI RESA CROMATICA
i	INTERDISTANZA TRA APPARECCHI ILLUMINANTI (IN METRI)
hgr	ALTEZZA DEL PUNTO LUCE (IN METRI) RIPORTATA AL LIVELLO TERRENO
NOTE	
- - - IDENTIFICAZIONE CONFINE AREA DI INTERVENTO	
(*) ELEMENTO COMPRESO NEL PROGETTO DI RIFERIMENTO RELATIVO ALLE OPERE DI PRIMA FASE COSTRUTTIVA	

keyplan

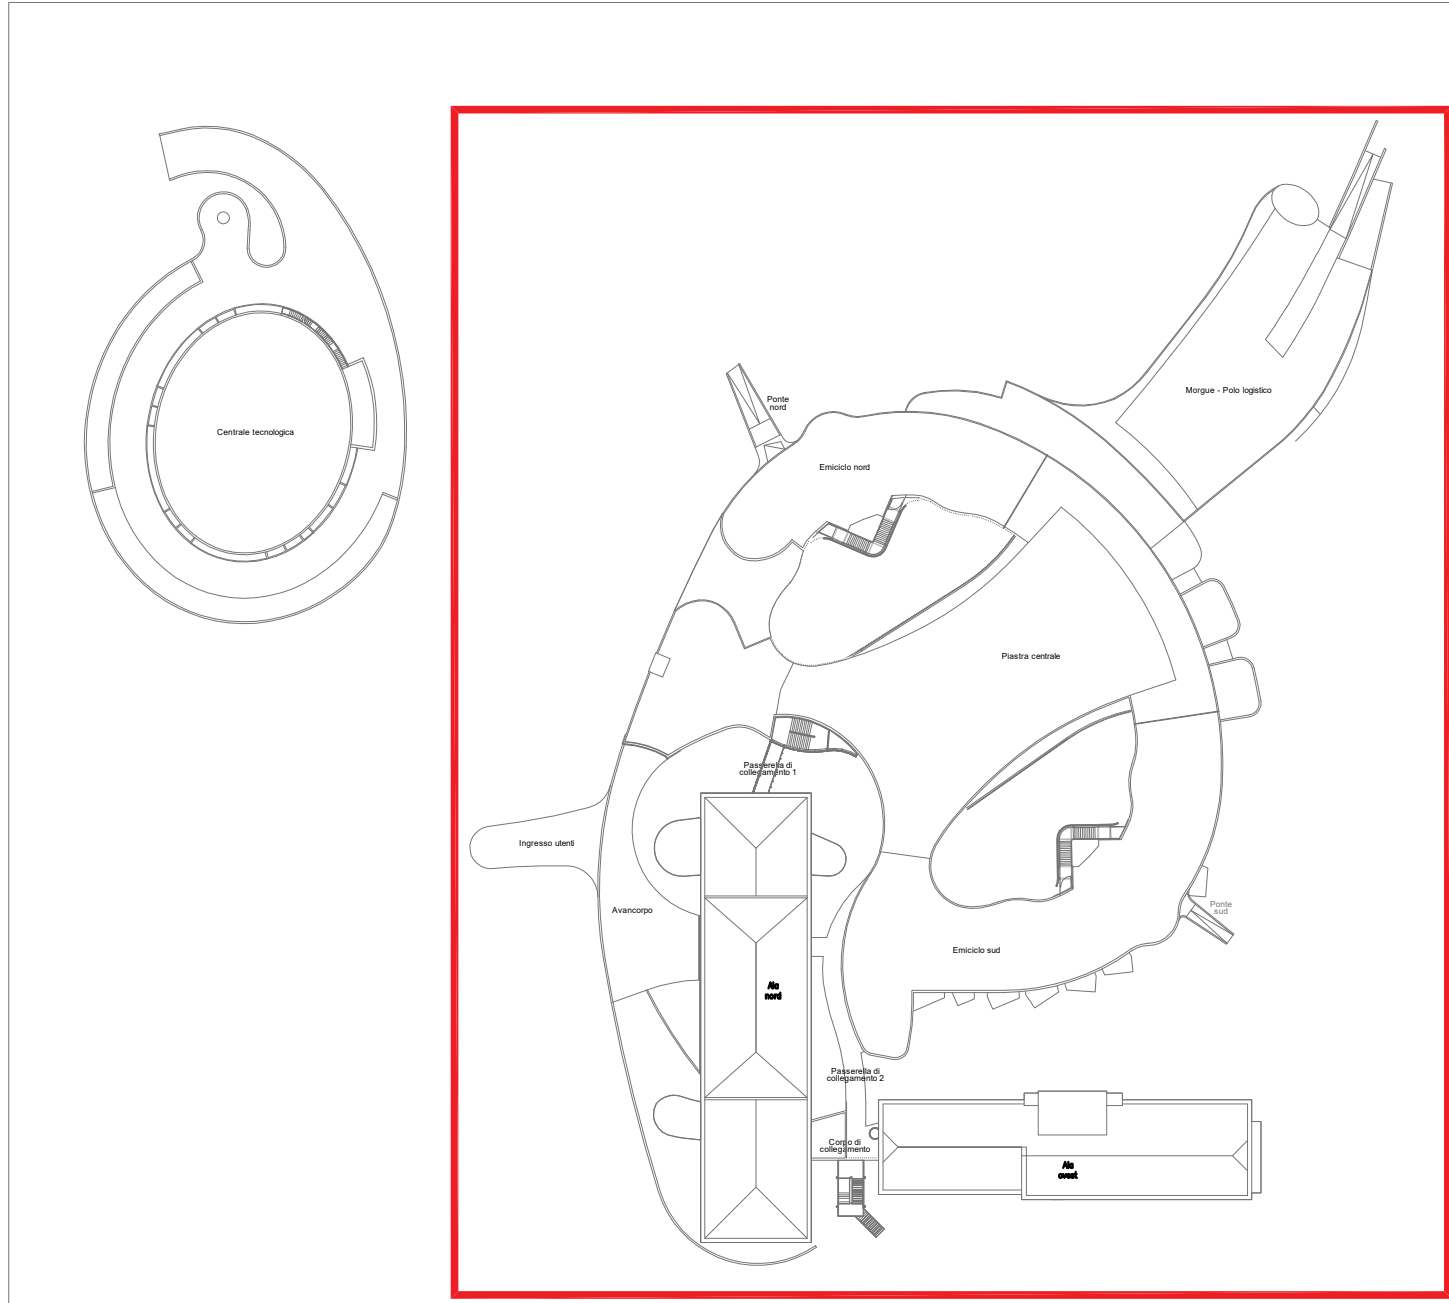

Per la redazione della *Presente Proposta* progettuale si è utilizzata, in parte, documentazione grafica e di testo del *Progetto di Riferimento* reso disponibile dalla ULSS 8 - Berica che ne ha autorizzato l'uso.

REGIONE DEL VENETO

ULSS8 BERICA

Progetto di fattibilità tecnica ed economica del

Completamento della Nuova Struttura Ospedaliera

Arzignano - Montebellio Maggiore

ai sensi dell'art. 183, comma 15 del D.lgs. 18 Aprile 2016 n.50

Project manager e Resp. Integrazione delle Discipline:

Ing. Antonino Lauria

Progetto architettonico:

Ing. Antonino Lauria

Progetto funzionale:

Ing. Antonino Lauria

Progetto sistemazioni esterne, parcheggi, viabilità ed edifici accessori:

Ing. Antonino Lauria

Progetto impianti elettrici, meccanici e speciali:

Ing. Marco Tura

Progetto prevenzione incendi:

Ing. Marco Tura

Coordinatore per la sicurezza:

Ing. Ugo Di Camillo

Collaboratori:

Ing. Jasmine Chiarelli

Ing. Veronica Bassi

Ing. Matteo Ferruzzi

Arch. Michael Sambertini

Ing. Lara Guerra

Ing. Giovanni Taramona

Ing. Valentina Turra

Ing. Emanuele Ragni

Ing. Massimo Patti

Ing. Daniele Siliza

Indici e firme Progettisti

Progettisti

Regione Veneto - Direzione dell'Amministrazione

T.H.E.M.A.

PROGETTAZIONE TECNICA E ECONOMICA

Via Montebellio 21

41013 Montebellio (MO)

www.thema.it

www.italianbusiness.com

AIRIS

PROGETTAZIONE TECNICA E ECONOMICA

Via Del Porto 1

41013 Montebellio (MO)

www.airis.it

costituendo Raggruppamento Temporaneo di Imprese

cmb

CONSORZIO

Siram

CONSORZIO

GELMINI

CONSORZIO

Opemtec

CONSORZIO

Via S. Maria 10

41013 Montebellio (MO)

www.cmb.it

Via S. Maria 10

41013 Montebellio (MO)

www.siram.it

Via S. Maria 10

41013 Montebellio (MO)

www.gelmini.it

Via S. Maria 10

41013 Montebellio (MO)

www.opemtec.it

Indici e firme Imprese

disciplina

Elaborati impianti elettrici e speciali - Progetto Opere Complementari Esterne

nome documento

PLANIMETRIA GENERALE

revisione

00

codice documento

PF-ELE-CPL-SP-EG-181

data

06/07/2018

scala

1:500

modificatore

-