
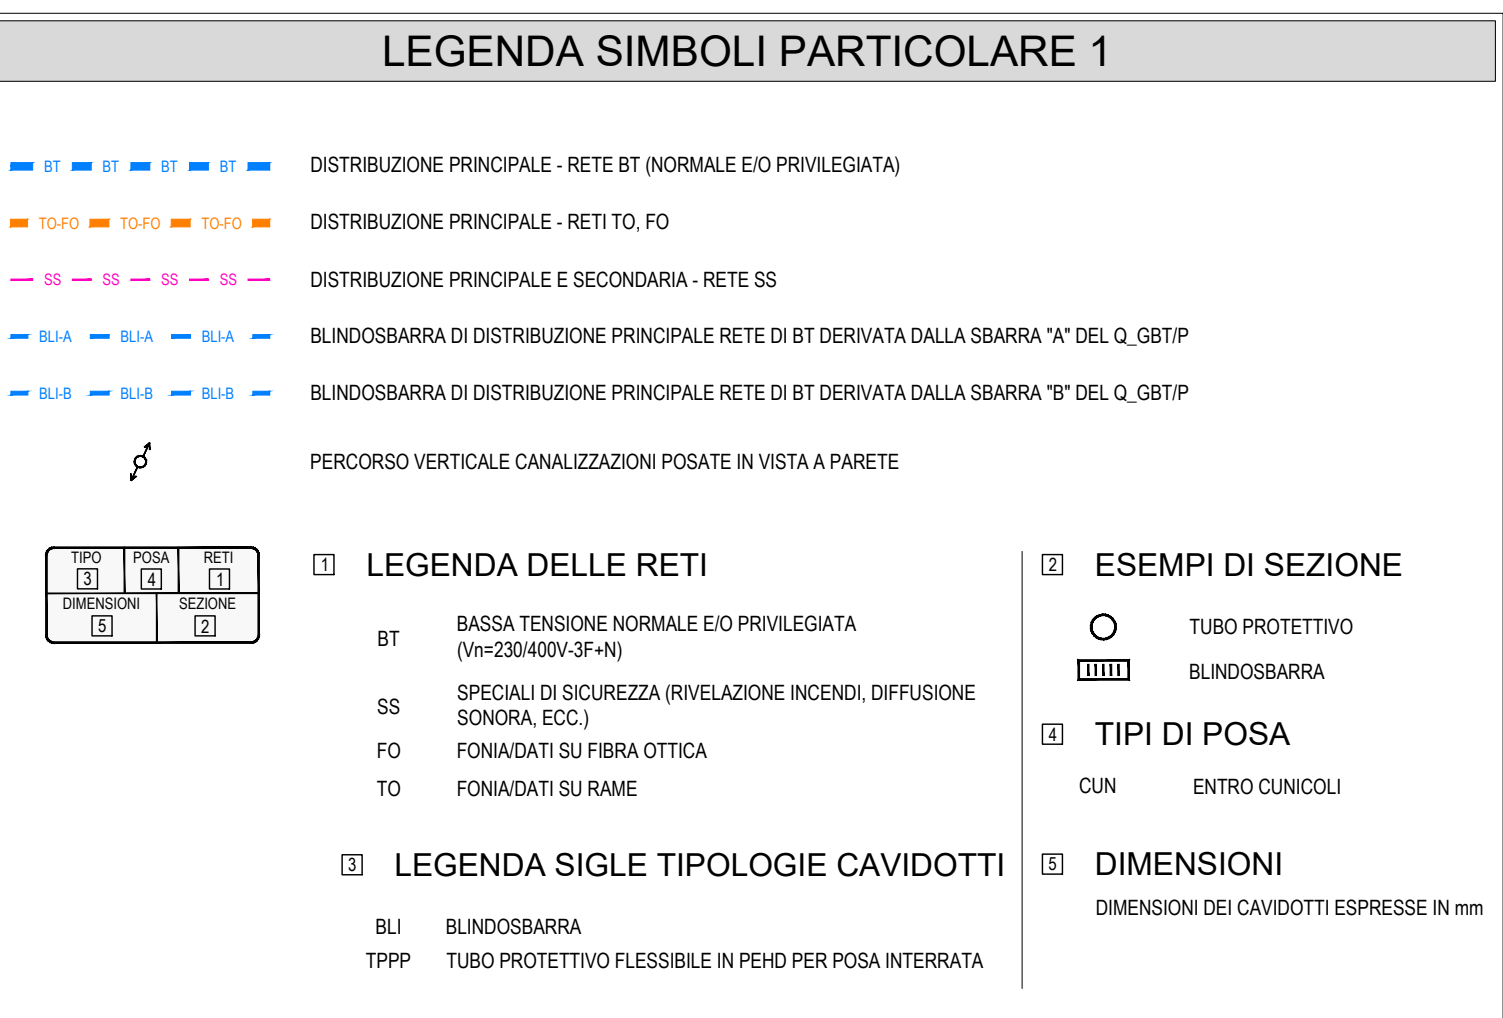


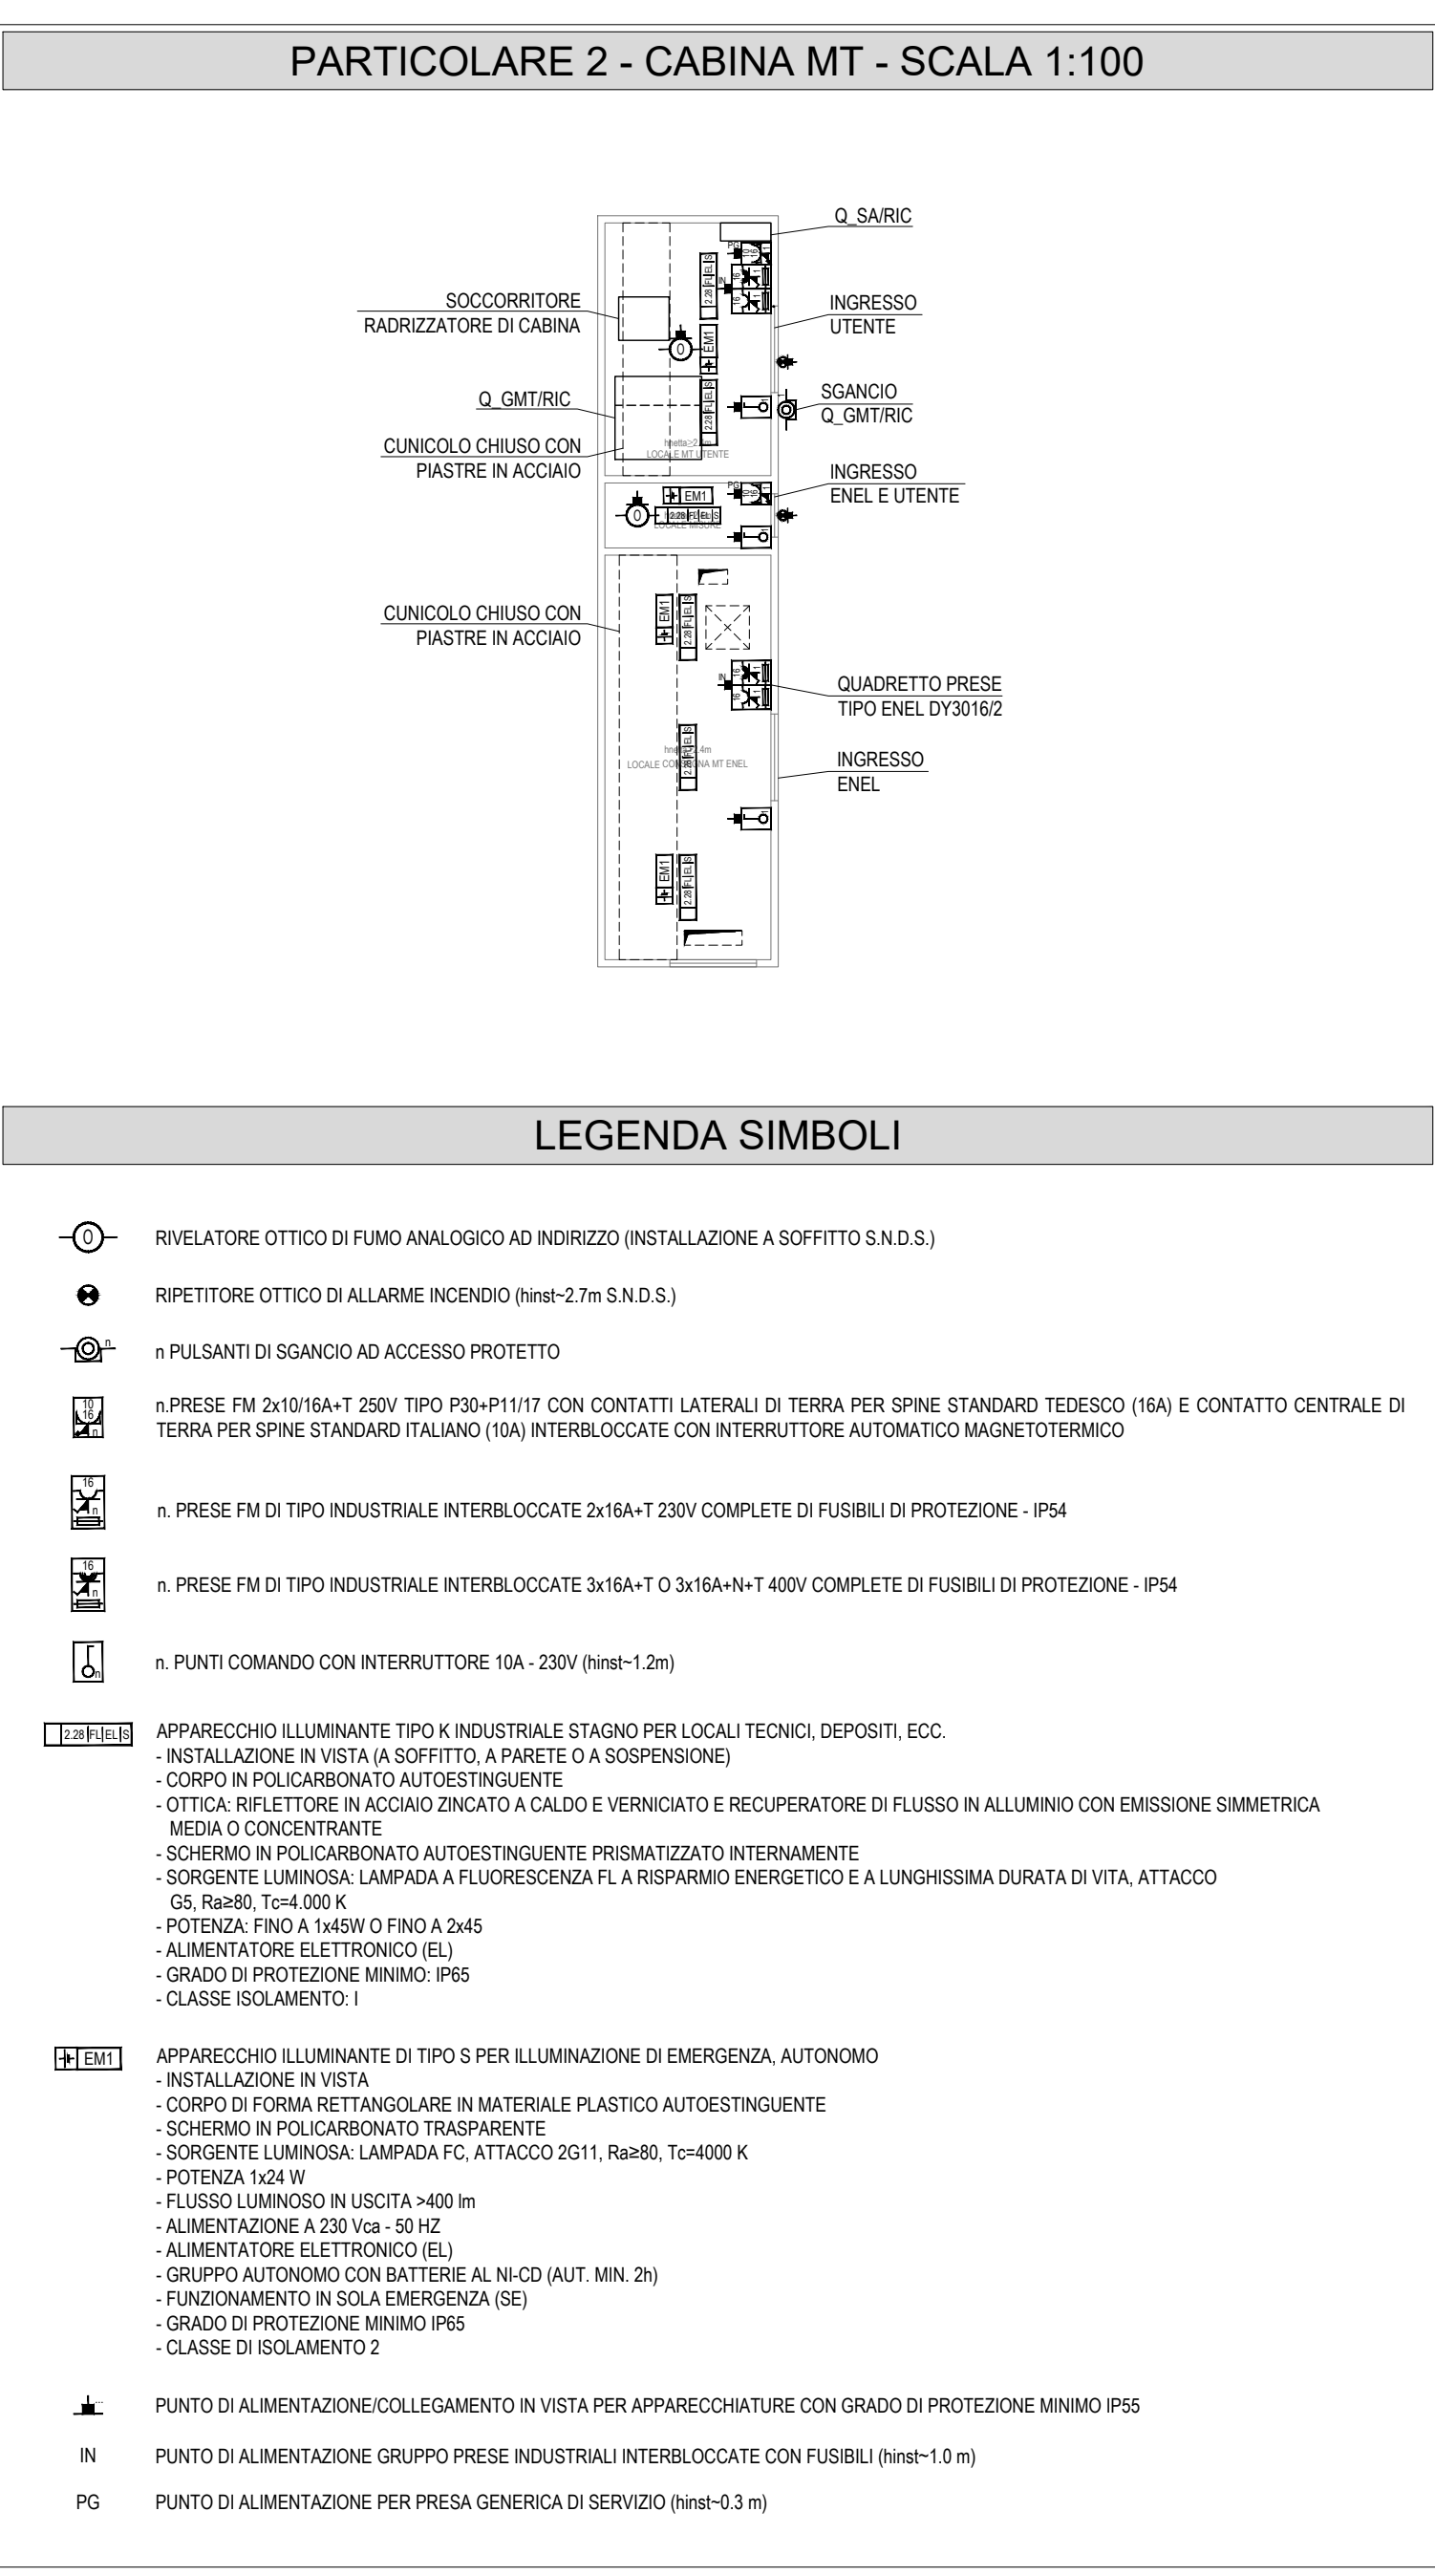

PRESCRIZIONI PER POSA CAVIDOTTI RETI IMPIANTI ELETTRICI E SPECIALI NELLA VIABILITA' ADIACENTE AL POLO TECNOLOGICO

- CAVIDOTTI RETI IMPIANTI ELETTRICI E SPECIALI COLLOCATI INFERIORMENTE ALLE TUBAZIONI RETE FOGNARIA E RETI IMPIANTI TERMEOCCANICI;
- PROFONDITA' DI POSA $\geq 1,0$ m;
- NEL CASO DI INTERSEZIONE E/O SOVRAPPOSIZIONE DEI CAVIDOTTI IN OGGETTO CON TUBAZIONI RETE FOGNARIA E RETI IMPIANTI TERMEOCCANICI DEVE ESSERE MANTENUTA UNA DISTANZA MINIMA NON INFERIORE A 0,3 m TRA SUPERFICIE ADIACENTI;
- NEL CASO DI PARALLELISMO DEI CAVIDOTTI IN OGGETTO CON TUBAZIONI RETE FOGNARIA E RETI IMPIANTI TERMEOCCANICI DEVE ESSERE MANTENUTA UNA DISTANZA MINIMA NON INFERIORE A 0,3 m, MISURATA ORIZZONTALMENTE TRA SUPERFICIE ESTERNE;
- DISTANZA TRA SUPERFICIE ESTERNE CAVIDOTTI E SUPERFICIE ESTERNE SERBATOI DI GASOLIO (CENTRALE TERMICA, GRUPPO ELETTROGENO) NON INFERIORE A 1,0 m.

REGIONE DEL VENETO
 **U.L.S.S.8**
 UNICA LOCALITÀ SUDDIVISA

Progetto di fattibilità tecnica ed economica del Completamento della Nuova Struttura Ospedaliera Arzignano - Montebellio Maggiore ai sensi dell'art. 183, comma 15 del D.lgs. 18 Aprile 2016 n.50

	Project manager + Resp. integrazione delle Discipline: Ing. Antonino Lauro Progetto architettonico: Ing. Antonino Lauro Progetto Informativo: Ing. Antonino Lauro Progetto sistemazioni interne, parcheggi, viabilità ed edifici accessori: Ing. Antonino Lauro Progetto strutture: Ing. Antonino Lauro Progetto impianti elettrico, meccanici e speciali: Ing. Marco Tura Progetto prevenzione incendi : Ing. Marco Tura Coordinatore per la sicurezza: Ing. Ugo Di Centile Collaboratori Ing. Jasmine Chianelli Ing. Veronica Bissi Ing. Matteo Ferruzzi Arch. Michael Sambetini Ing. Lara Danti Ing. Giovanni Taramonta Ing. Valentina Tura Ing. Emanuele Patti Ing. Massimo Patti Ing. Daniele Sizza
---	---

Progetti T.H.E.M.A. PROJECT TEAM & STUDIO DI PROGETTAZIONE via G. Galilei, 11 37013 Montebellio (VI) Italy www.thema.it	in collaborazione con HAERIS PROJECT TEAM & STUDIO DI PROGETTAZIONE Via del Porto 1 40138 Bologna (BO) Italy www.haeris.it
--	---

costituendo l'aggregamento Temporaneo di Imprese
 (MIPESIT)

 cmb COOPERATIVA DI MONTEBELLIO via G. Galilei, 11 37013 Montebellio (VI) Italy www.cmb.it	Siram S.p.A. di diritto italiano via S. Maria 6 37013 Montebellio (VI) Italy www.siram.it	CELSIMINI S.p.A. di diritto italiano 37013 Montebellio (VI) Italy www.celsimini.it	 G.ferrocchio S.p.A. di diritto italiano 40138 Bologna (BO) Italy www.gferrocchio.it
---	---	---	--

Imprese e loro imprese

disciplina: Elaborati impianti elettrici e speciali – Polo Tecnologico nome documento: LAYOUT APPARECCHIATURE DI CENTRALE versione documento: PP.EE.15-PP.CP.15-118 data: 1-5-20 revisione: 00 data: 06/07/2018 nome redattore:
--