

REGIONE DEL VENETO



ULSS8
BERICA

SERVIZIO SANITARIO NAZIONALE - REGIONE VENETO

UNITA' LOCALE SOCIO SANITARIA N.8 BERICA

VIALE RODOLFI N.37 - 36100 VICENZA (VI)

UOS PATRIMONIO IMPIANTI E MANUTENZIONI



LAVORI DI ADEGUAMENTO PER LA SICUREZZA INCENDI
III° LOTTO - OSPEDALE SAN BORTOLO

IMMOBILE	EDIFICIO	LIVELLO	CODICE
Ospedale San Bortolo	3	Vari	
LIVELLO PROGETTAZIONE			
PROGETTO ESECUTIVO			
TITOLO			
Edificio III° Lotto FASI DI INTERVENTO			

COMMITTENTE

UNITA' LOCALE SOCIO SANITARIA N.8 BERICA

IL DIRETTORE GENERALE
Dott. Giovanni PAVESI

IL DIRETTORE DEL SERVIZIO TECNICO
Dott. Ing. Antonio NARDELLA

Codice Progetto	Codice Elaborato
1811	GN.06

PROGETTO IMPIANTI ELETTRICI E SPECIALI



EP Engineering
Technological Systems Projects

Tel. +39 0444 52.01.84
Fax +39 0444 27.52.52
Cell. +39 335 5864809
e-mail: studio.elettroprogetti@gmail.com
Pec : gabriele.bettio@pec.epi.it

Sede Amministrativa:
Via Garibaldi n°4/2 - 36043 Camisano Vicentino (VI)
Sede Operativa:
Via Lago d'Orta n°2 - 36100 Vicenza

Revisione	Descrizione			DATA
00	Prima Emissione	ELABORAZIONE	per. ind. Gabriele Bettio	15/09/2018
		VERIFICA	Ing. Antonio Nardella	
		VALIDAZIONE	Ing. Antonio Nardella	
		APPROVAZIONE	Ing. Antonio Nardella	


FASI INTERVENTO

- F1

F1: FASE 1
- F2

F2: FASE 2
- F3

F3: FASE 3

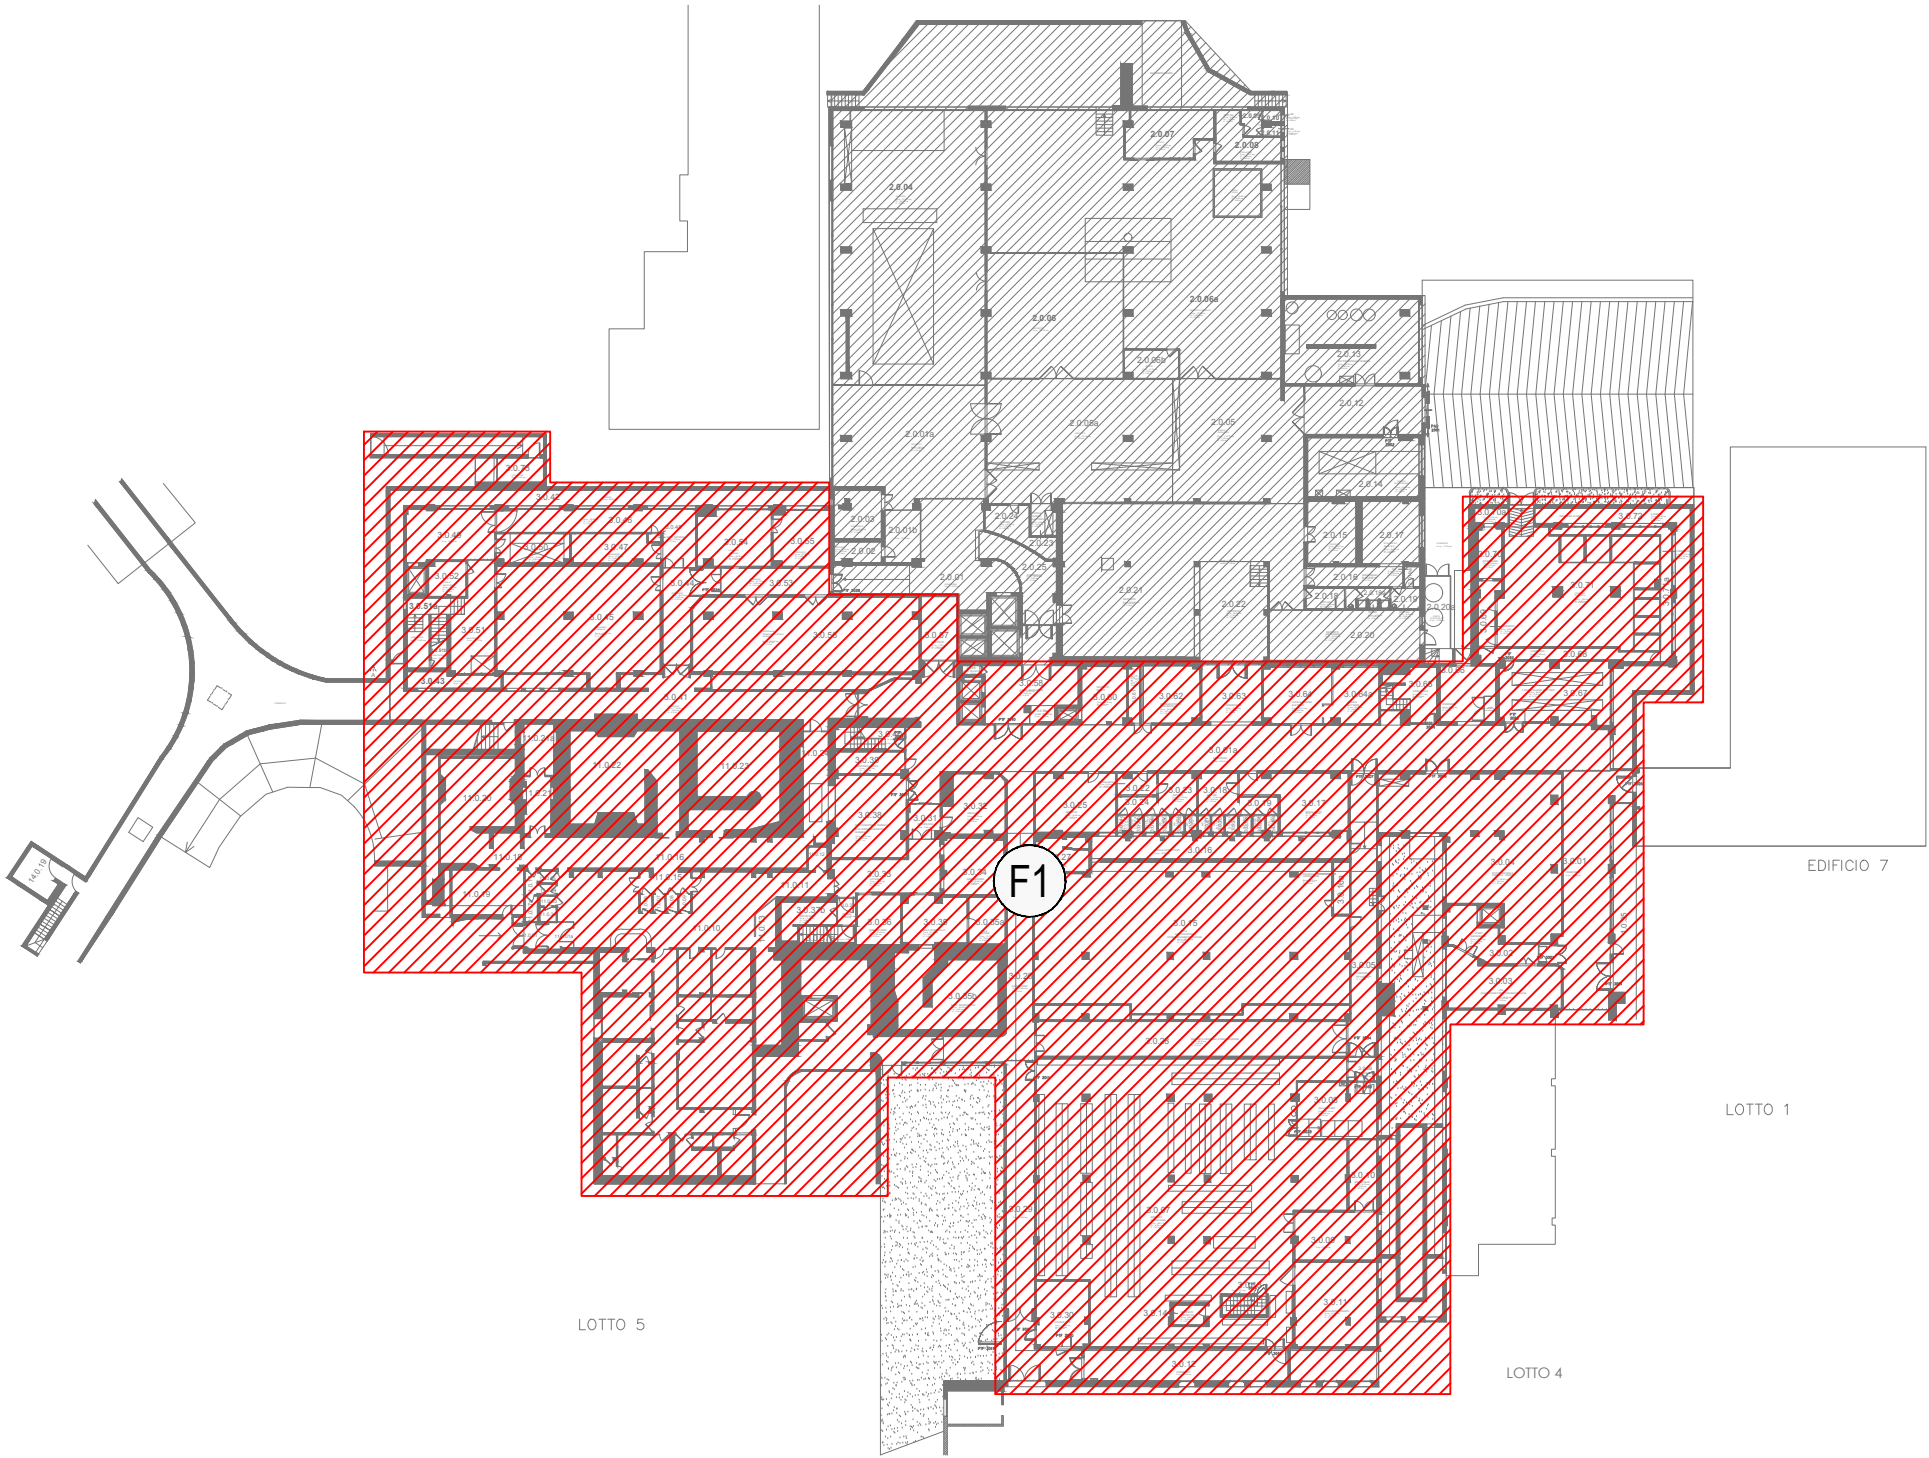

Note



Titolo
FASI INTERVENTO
III° LOTTO
PIANO 0

N° tavola

1

Revisione


01

N° foglio

Pag. 1 di 9

FASI INTERVENTO

-  (F1) F1: FASE 1
-  (F2) F2: FASE 2
-  (F3) F3: FASE 3
-  (F4) F4: FASE 4

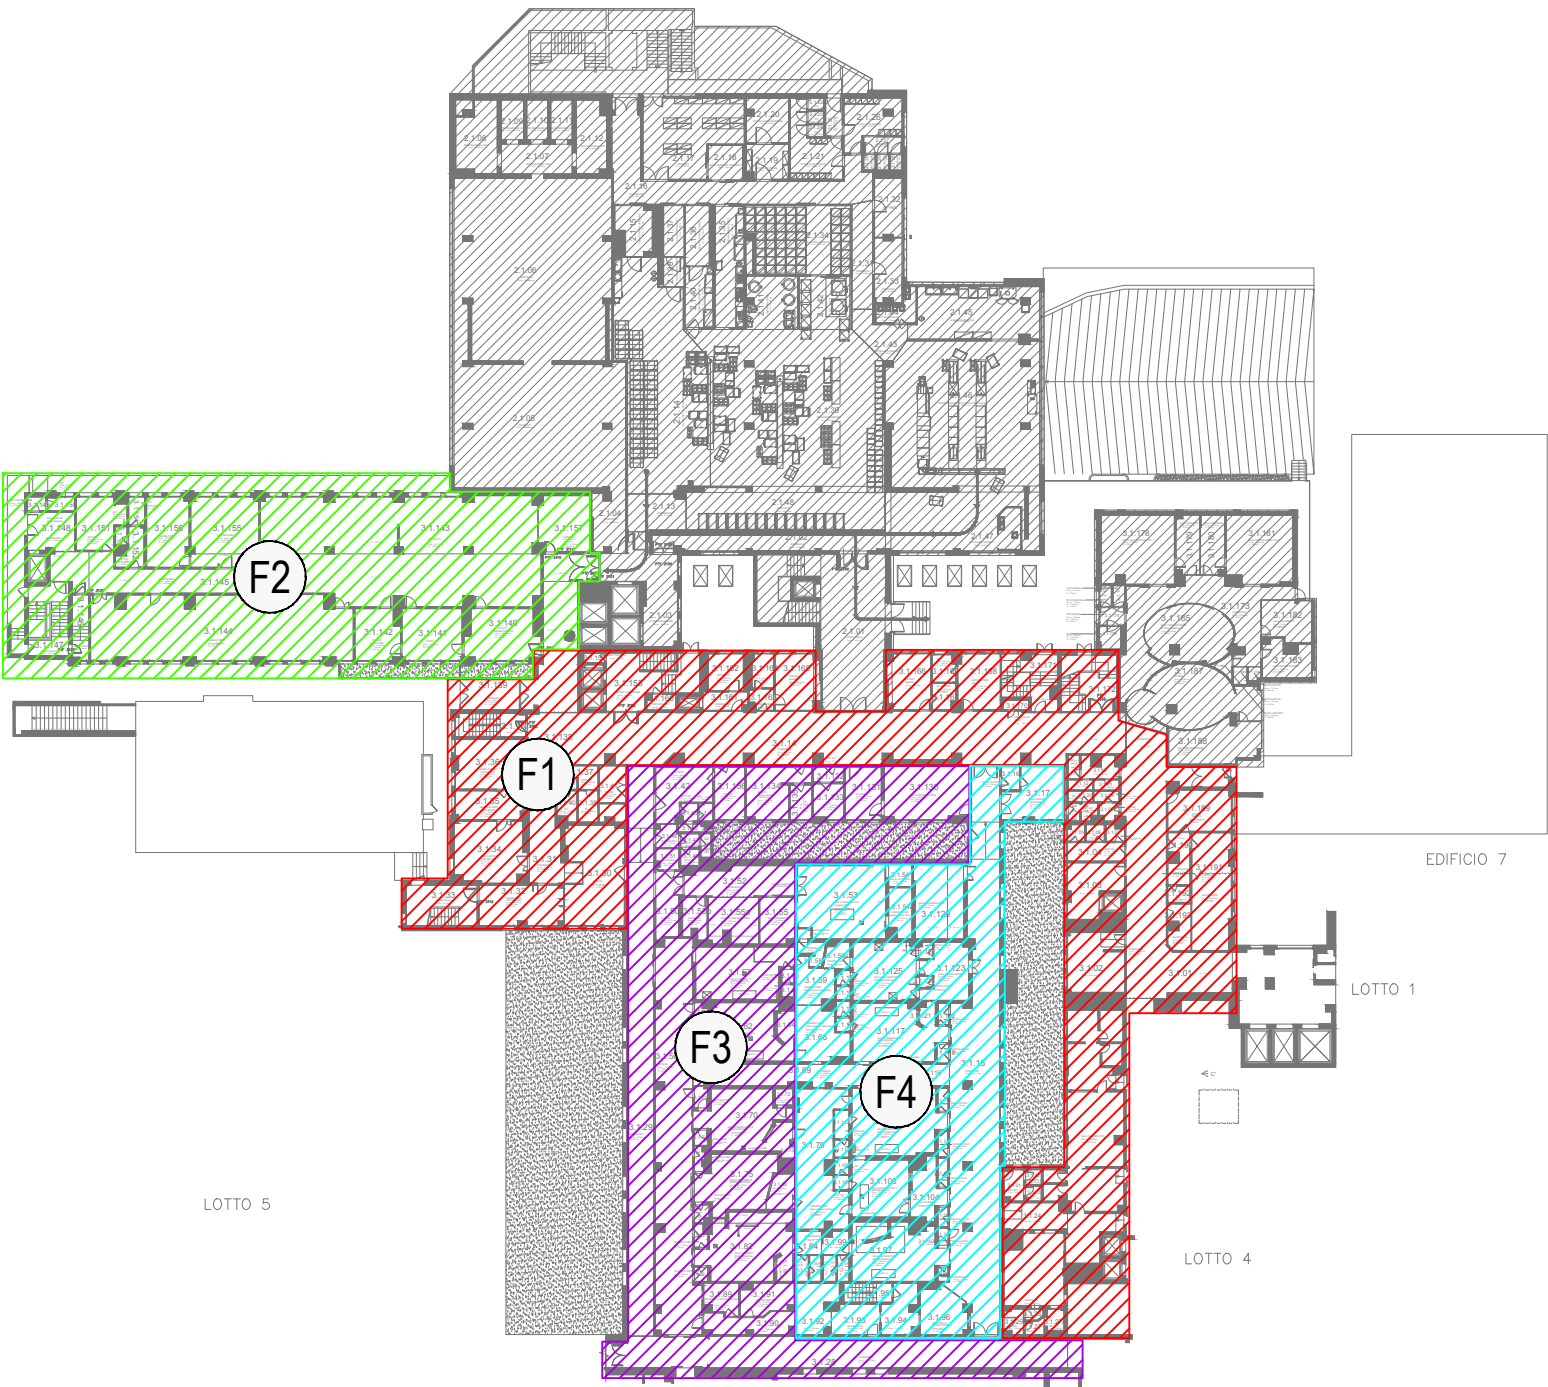

Note



Titolo
FASI INTERVENTO
III° LOTTO
PIANO 1

N° tavola

2

Revisione


01

N° foglio

Pag. 2 di 9

FASI INTERVENTO

-  (F1) F1: FASE 1
-  (F2) F2: FASE 2
-  (F3) F3: FASE 3
-  (F4) F4: FASE 4

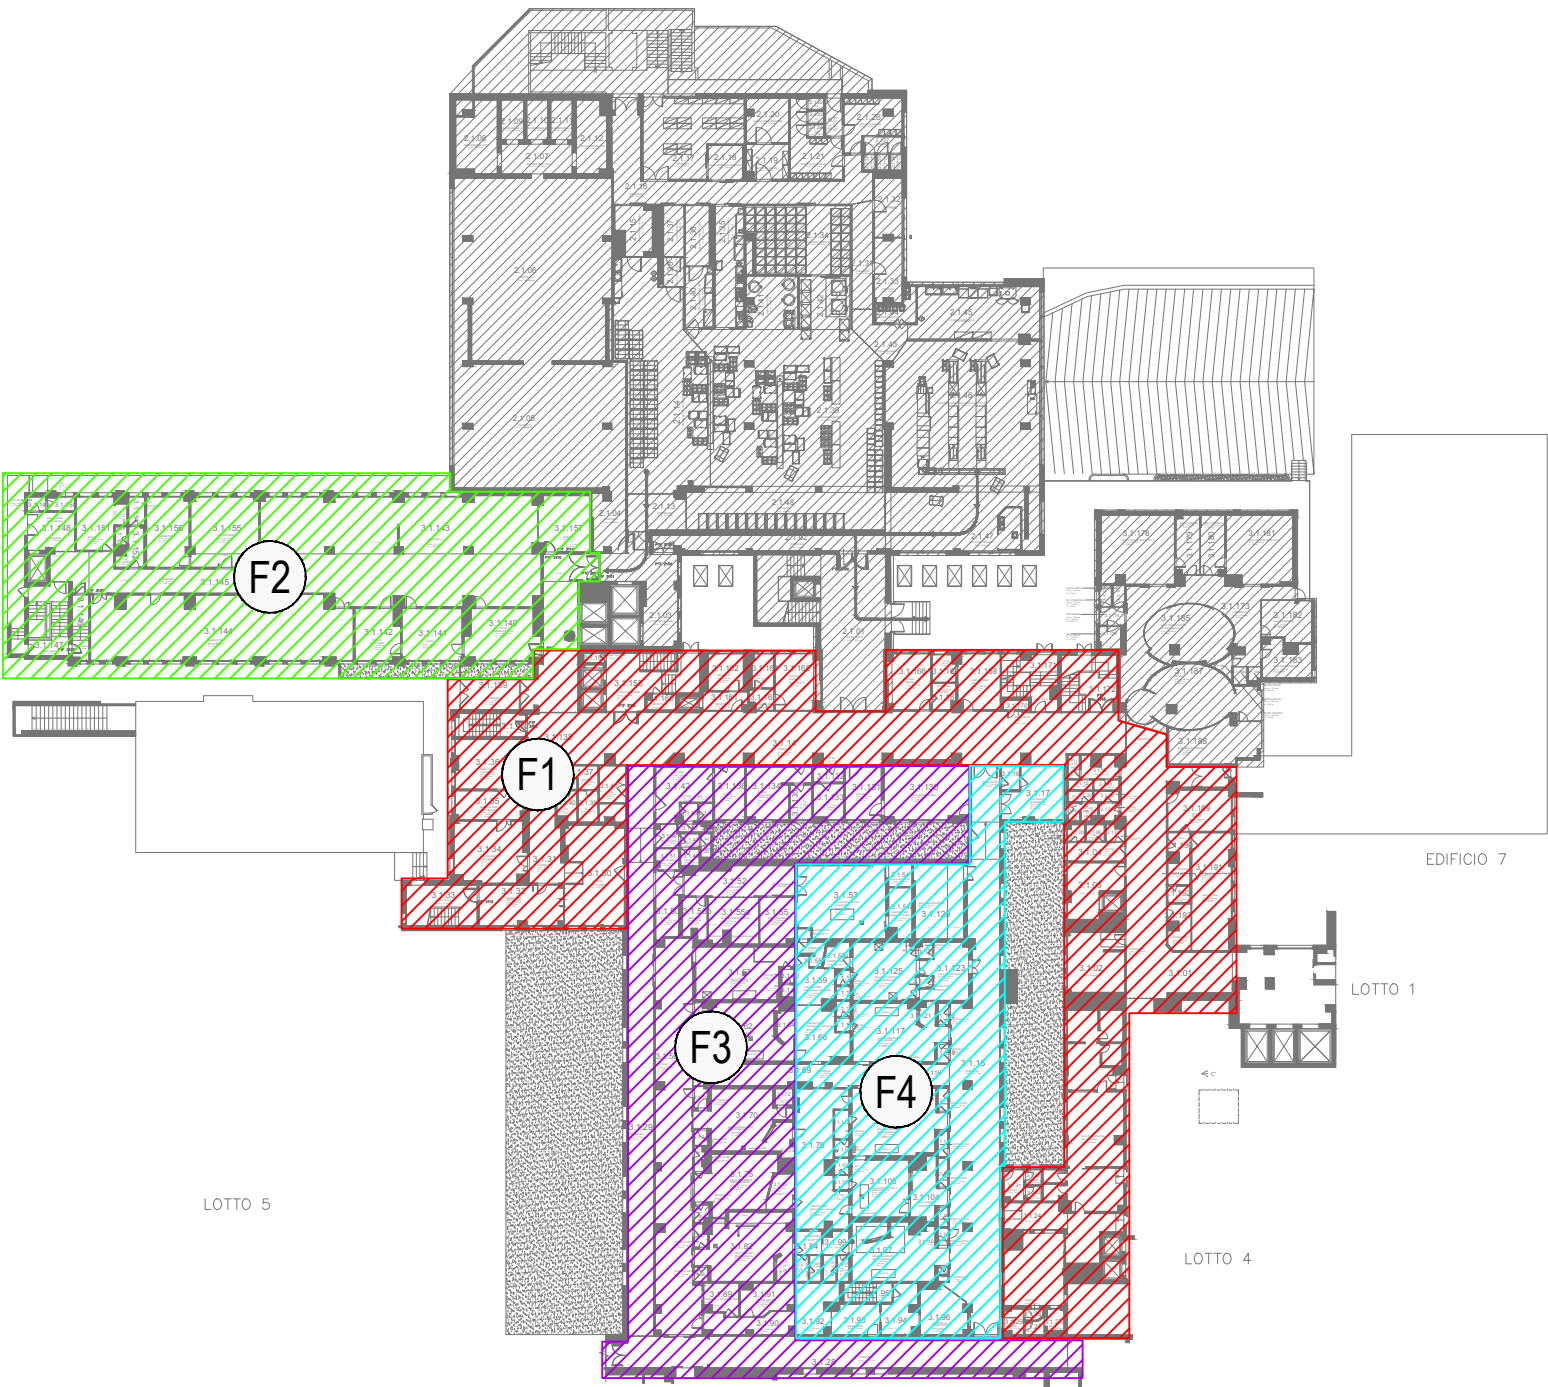

Note



Titolo
FASI INTERVENTO
III° LOTTO
PIANO 1

N° tavola

2

Revisione

01

N° foglio

Pag. 2 di 9

FASI INTERVENTO

- F1

F1: FASE 1

F2

F2: FASE 2

F3

F3: FASE 3

F4

F4: FASE 4
-
- Note



EP Engineering
Technological Systems Projects

Titolo

FASI INTERVENTO
III° LOTTO
PIANO 2

N° tavola

3

Revisione

01

N° foglio

Pag. 3 di 9


FASI INTERVENTO

- F1

F1: FASE 1
- F2

F2: FASE 2
- F3

F3: FASE 3

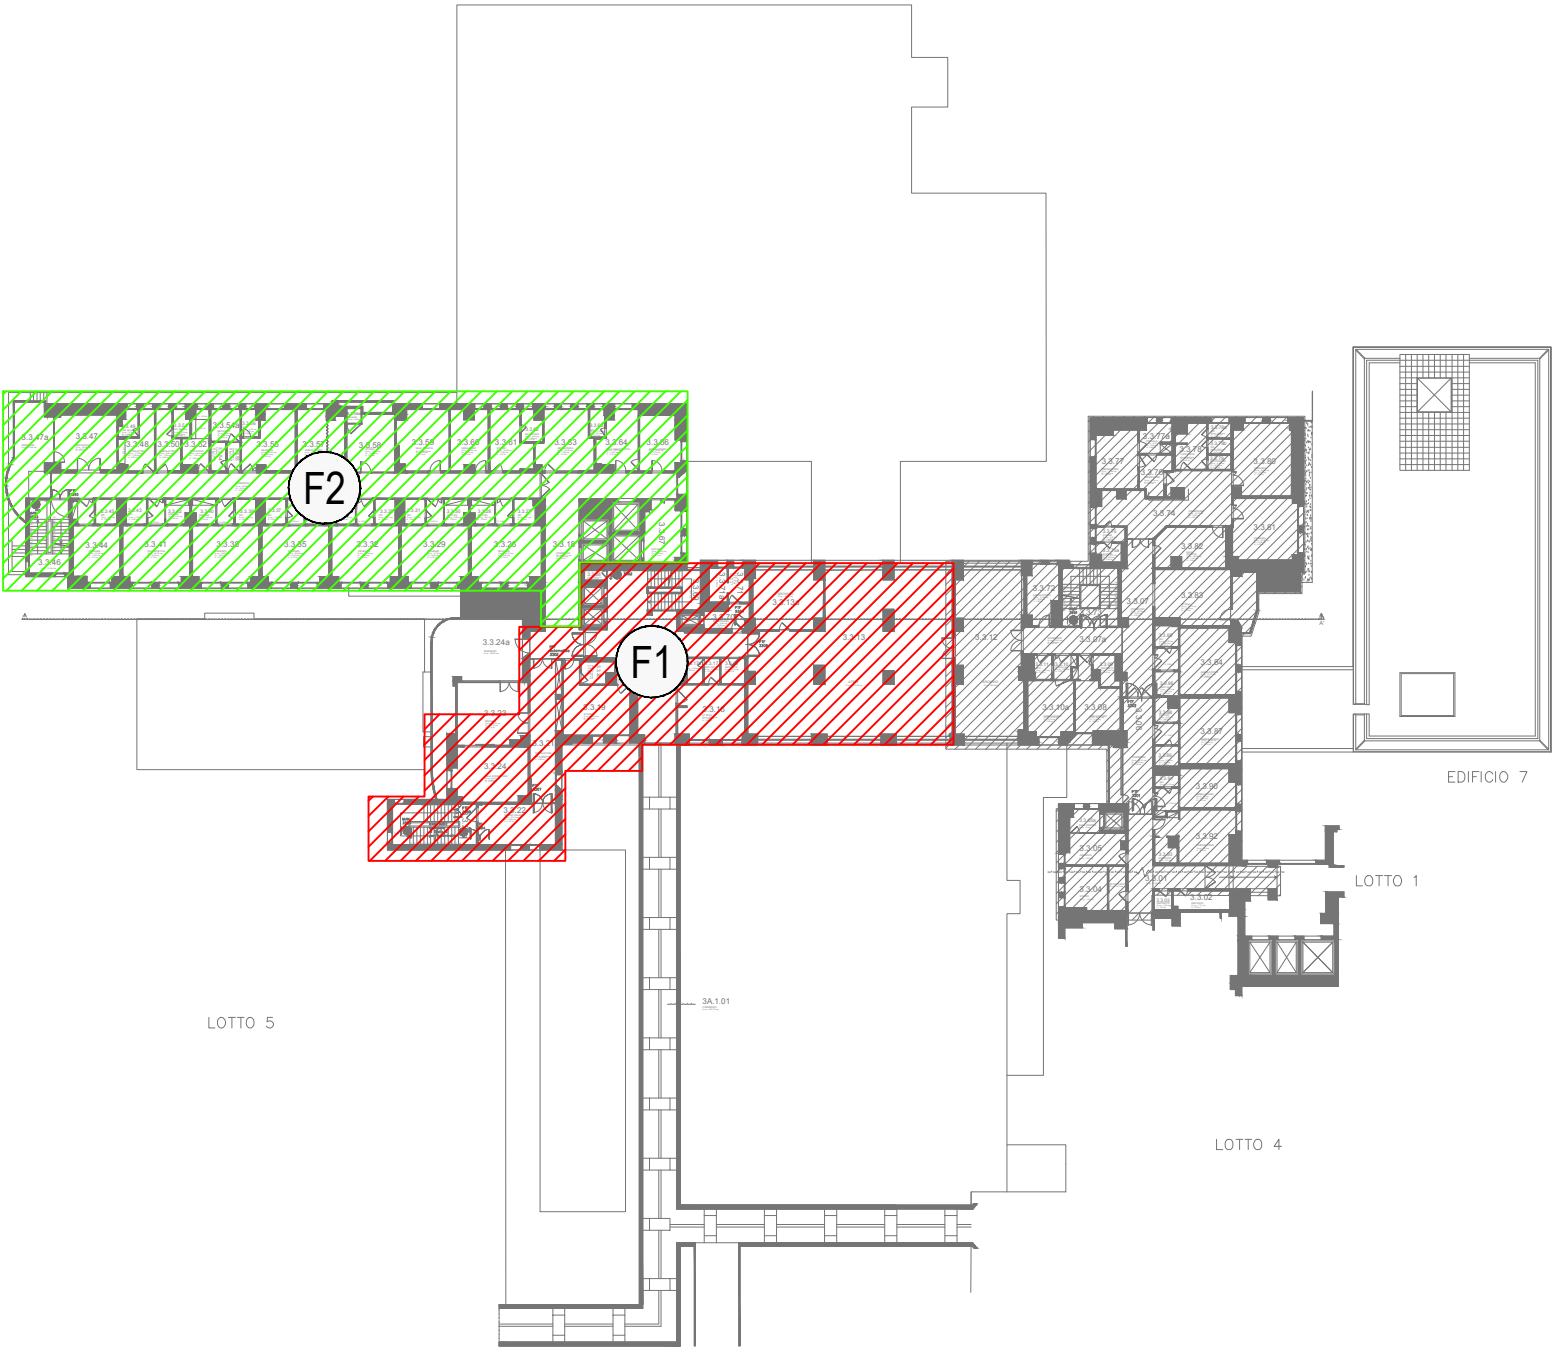

Note



Titolo
FASI INTERVENTO
III° LOTTO
PIANO 3

N° tavola

4

Revisione

01

N° foglio

Pag. 4 di 9


FASI INTERVENTO

- F1

F1: FASE 1
- F2

F2: FASE 2
- F3

F3: FASE 3

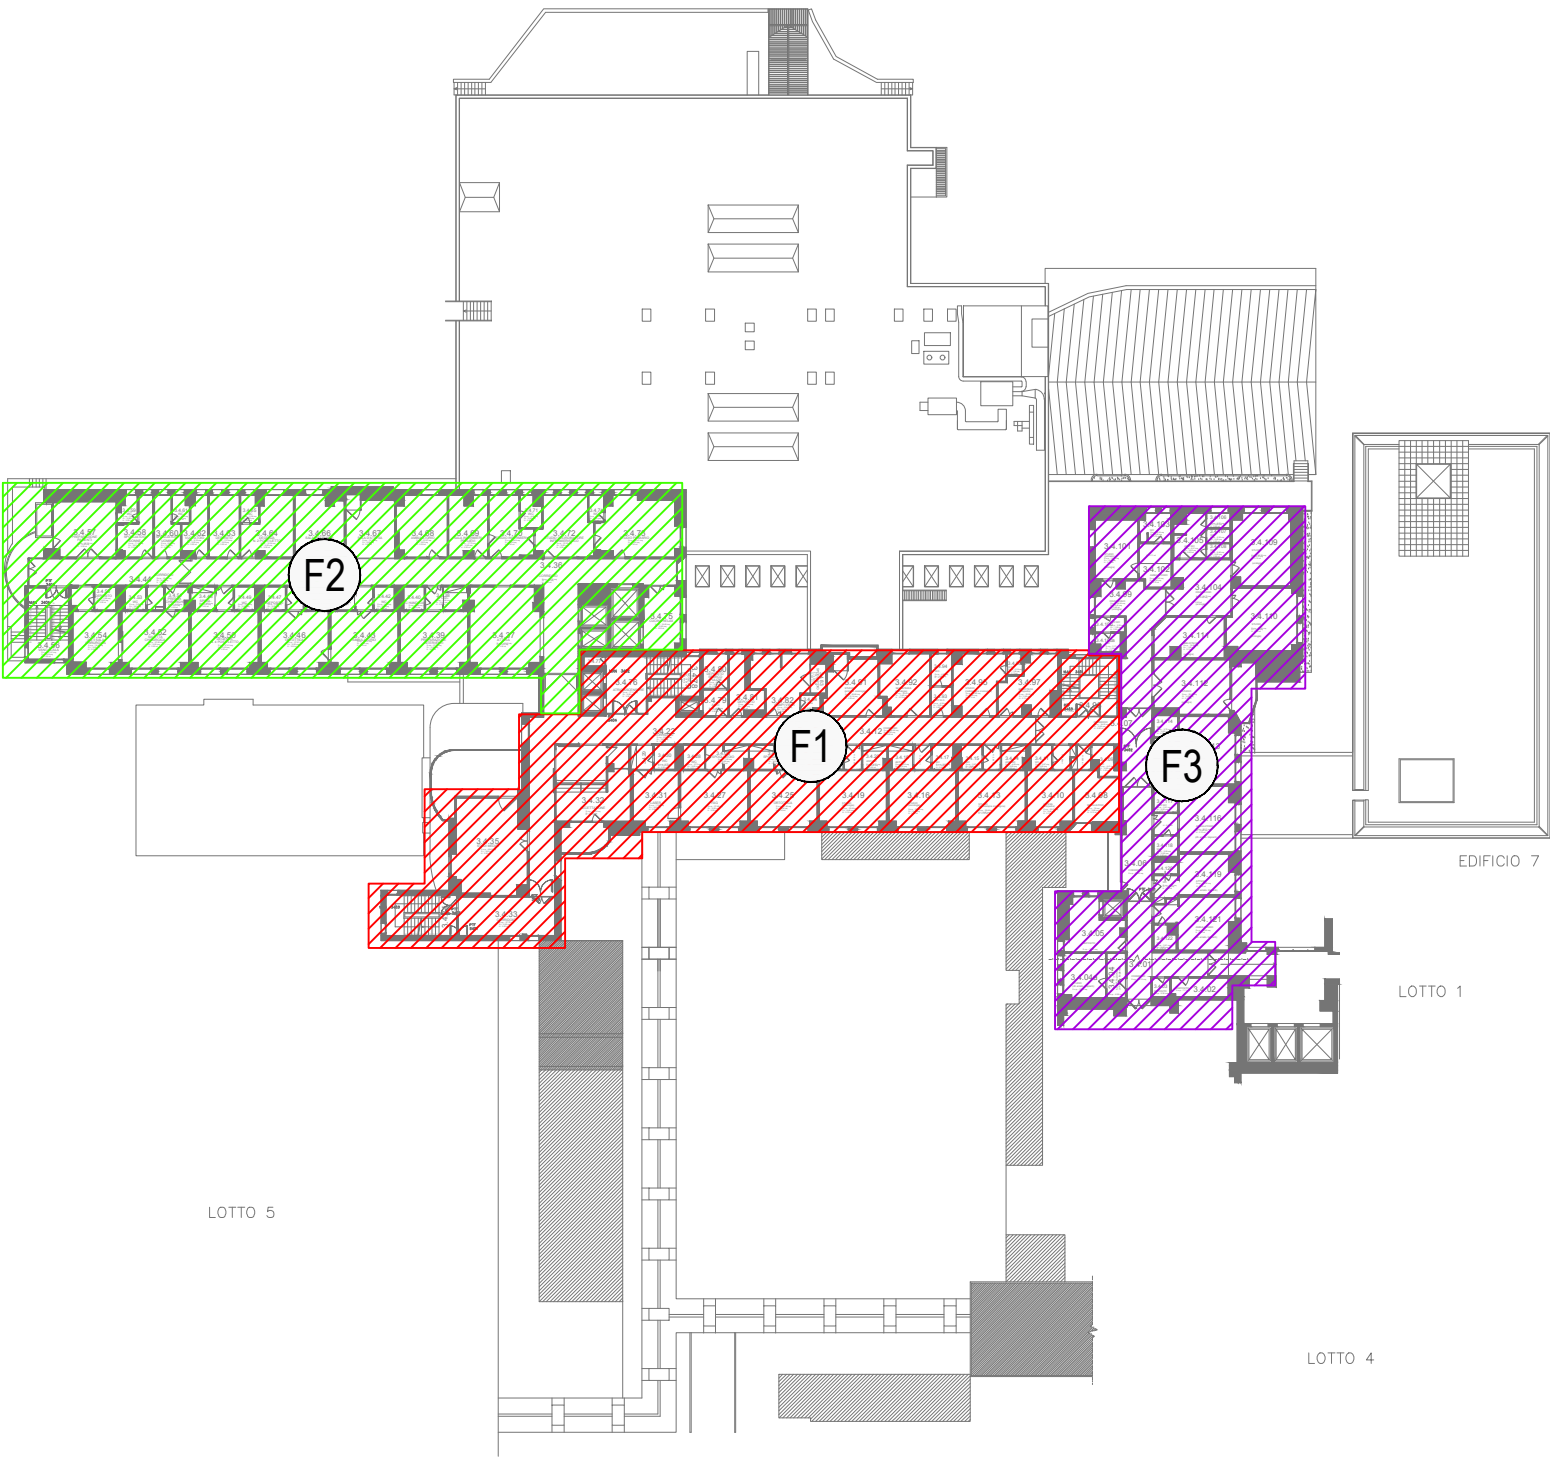

Note



Titolo
FASI INTERVENTO
III° LOTTO
PIANO 4

N° tavola

5

Revisione

01

N° foglio

Pag. 5 di 9


FASI INTERVENTO

- F1

F1: FASE 1
- F2

F2: FASE 2
- F3

F3: FASE 3

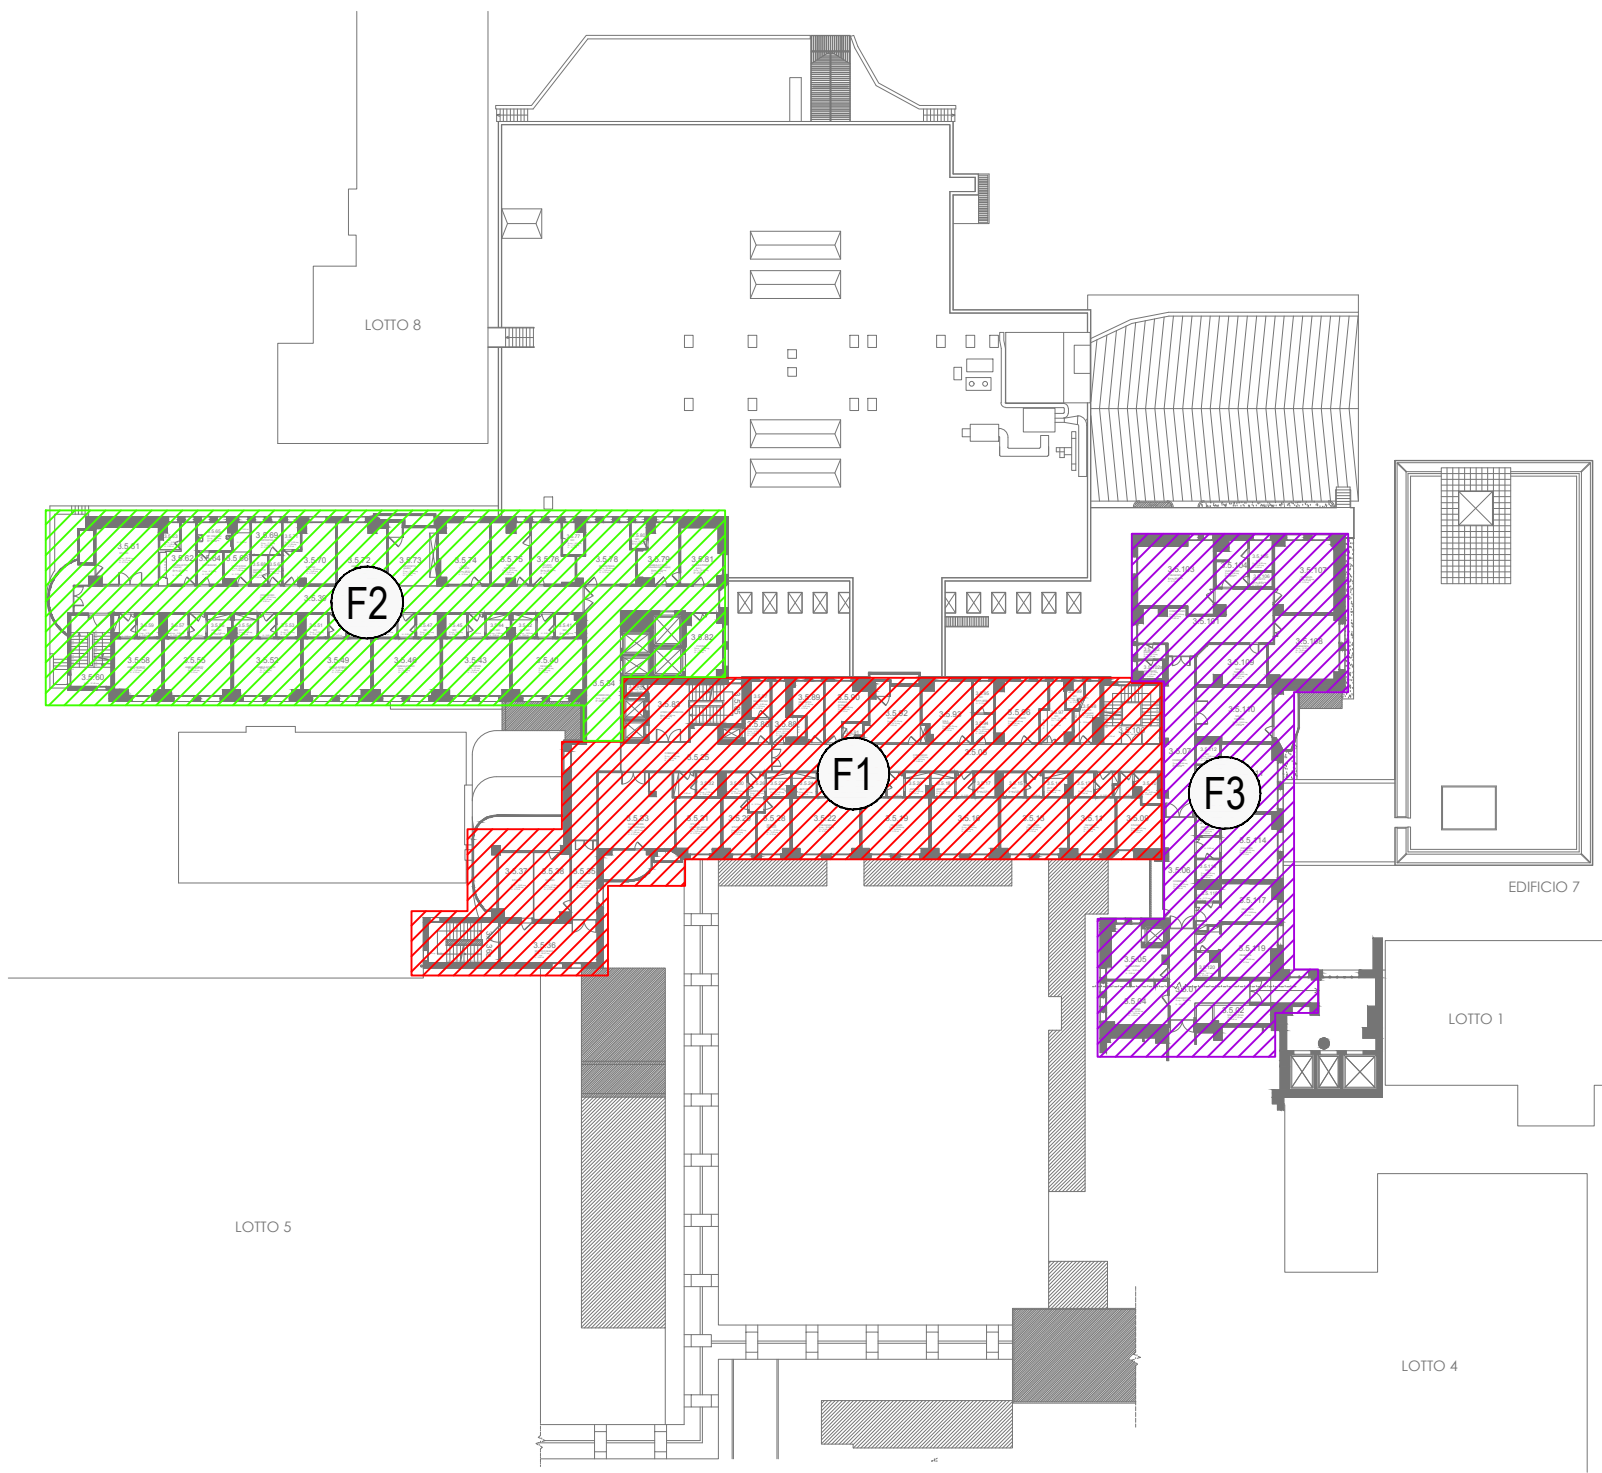

Note



Titolo
FASI INTERVENTO
III° LOTTO
PIANO 5

N° tavola

6

Revisione

01

N° foglio

Pag. 6 di 9


FASI INTERVENTO

- F1

F1: FASE 1
- F2

F2: FASE 2
- F3

F3: FASE 3

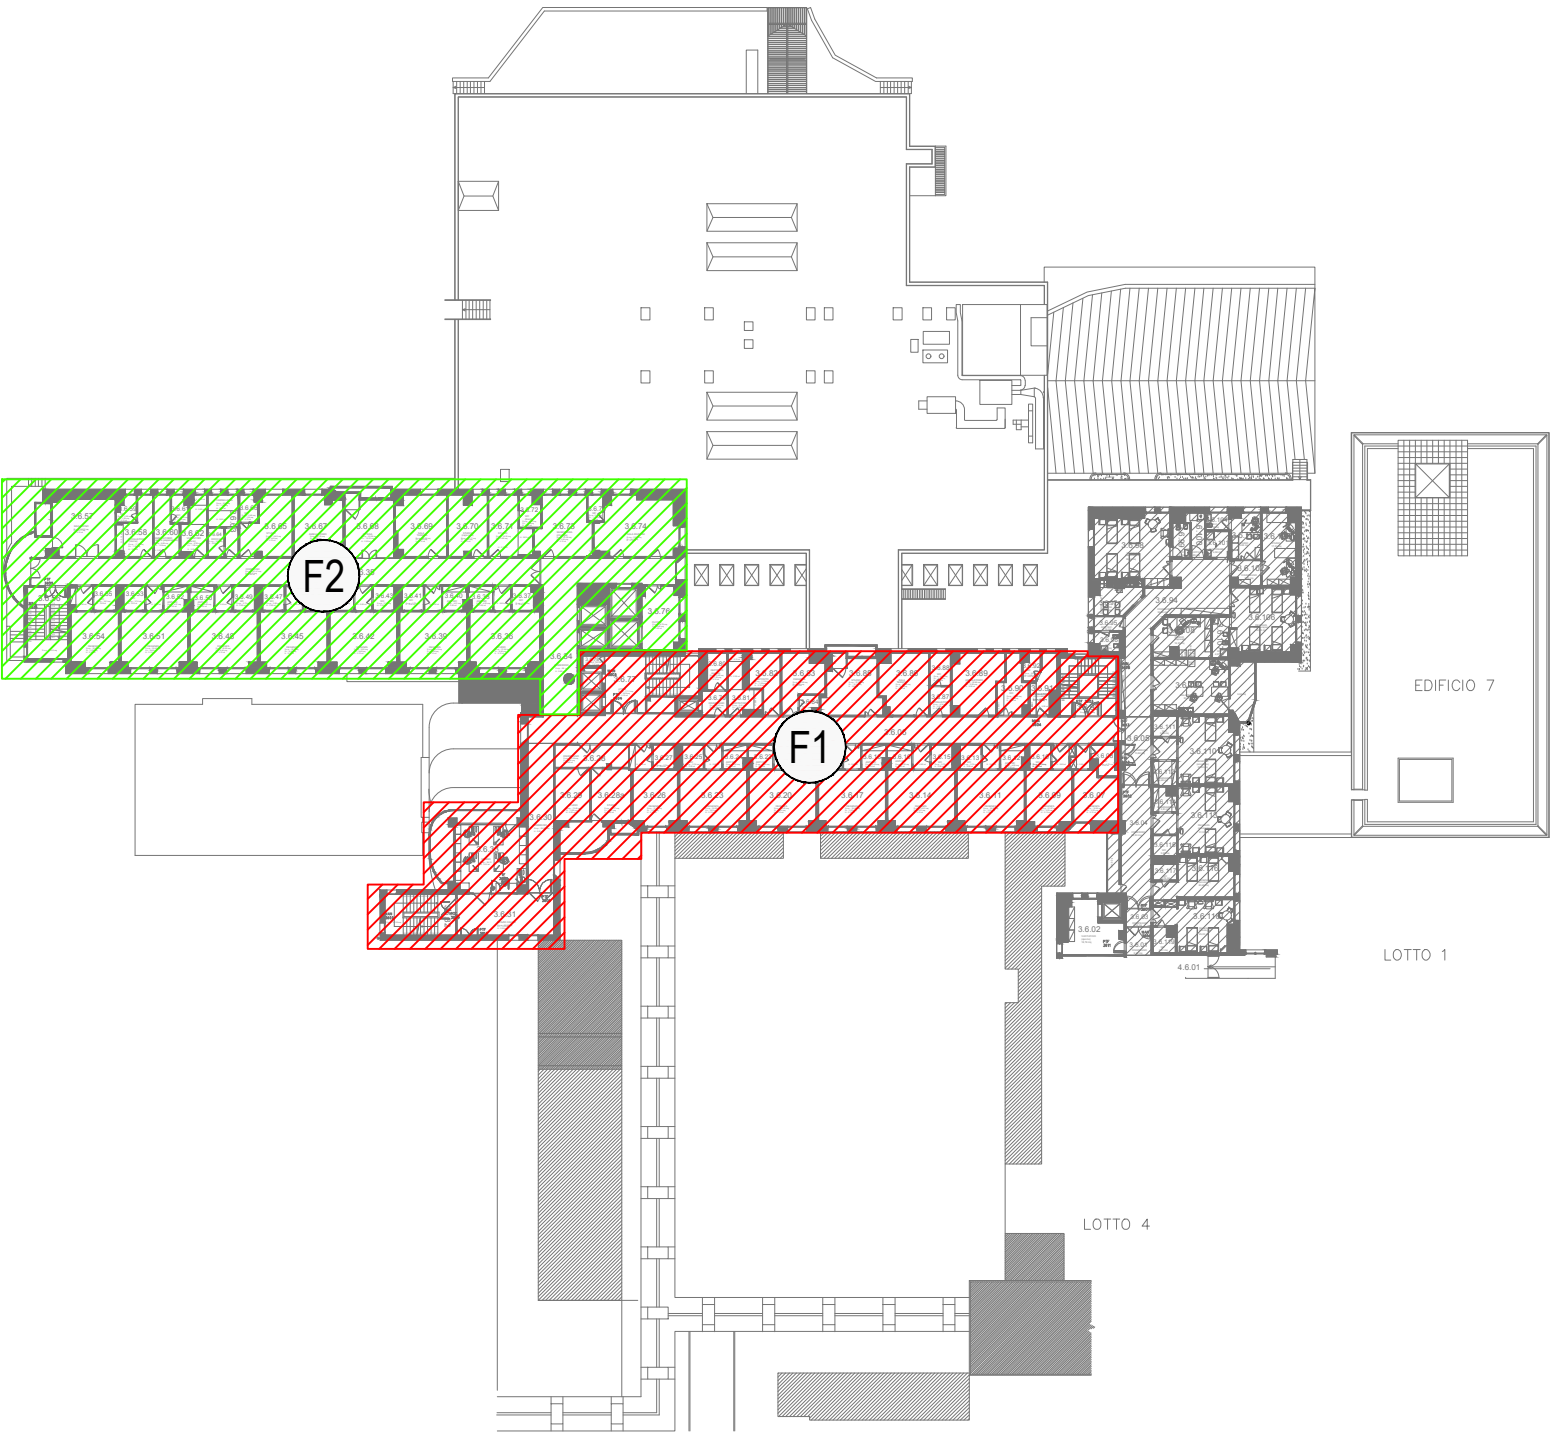

Note



Titolo
FASI INTERVENTO
III° LOTTO
PIANO 6

N° tavola

7

Revisione

01

N° foglio

Pag. 7 di 9


FASI INTERVENTO

- F1

F1: FASE 1
- F2

F2: FASE 2
- F3

F3: FASE 3

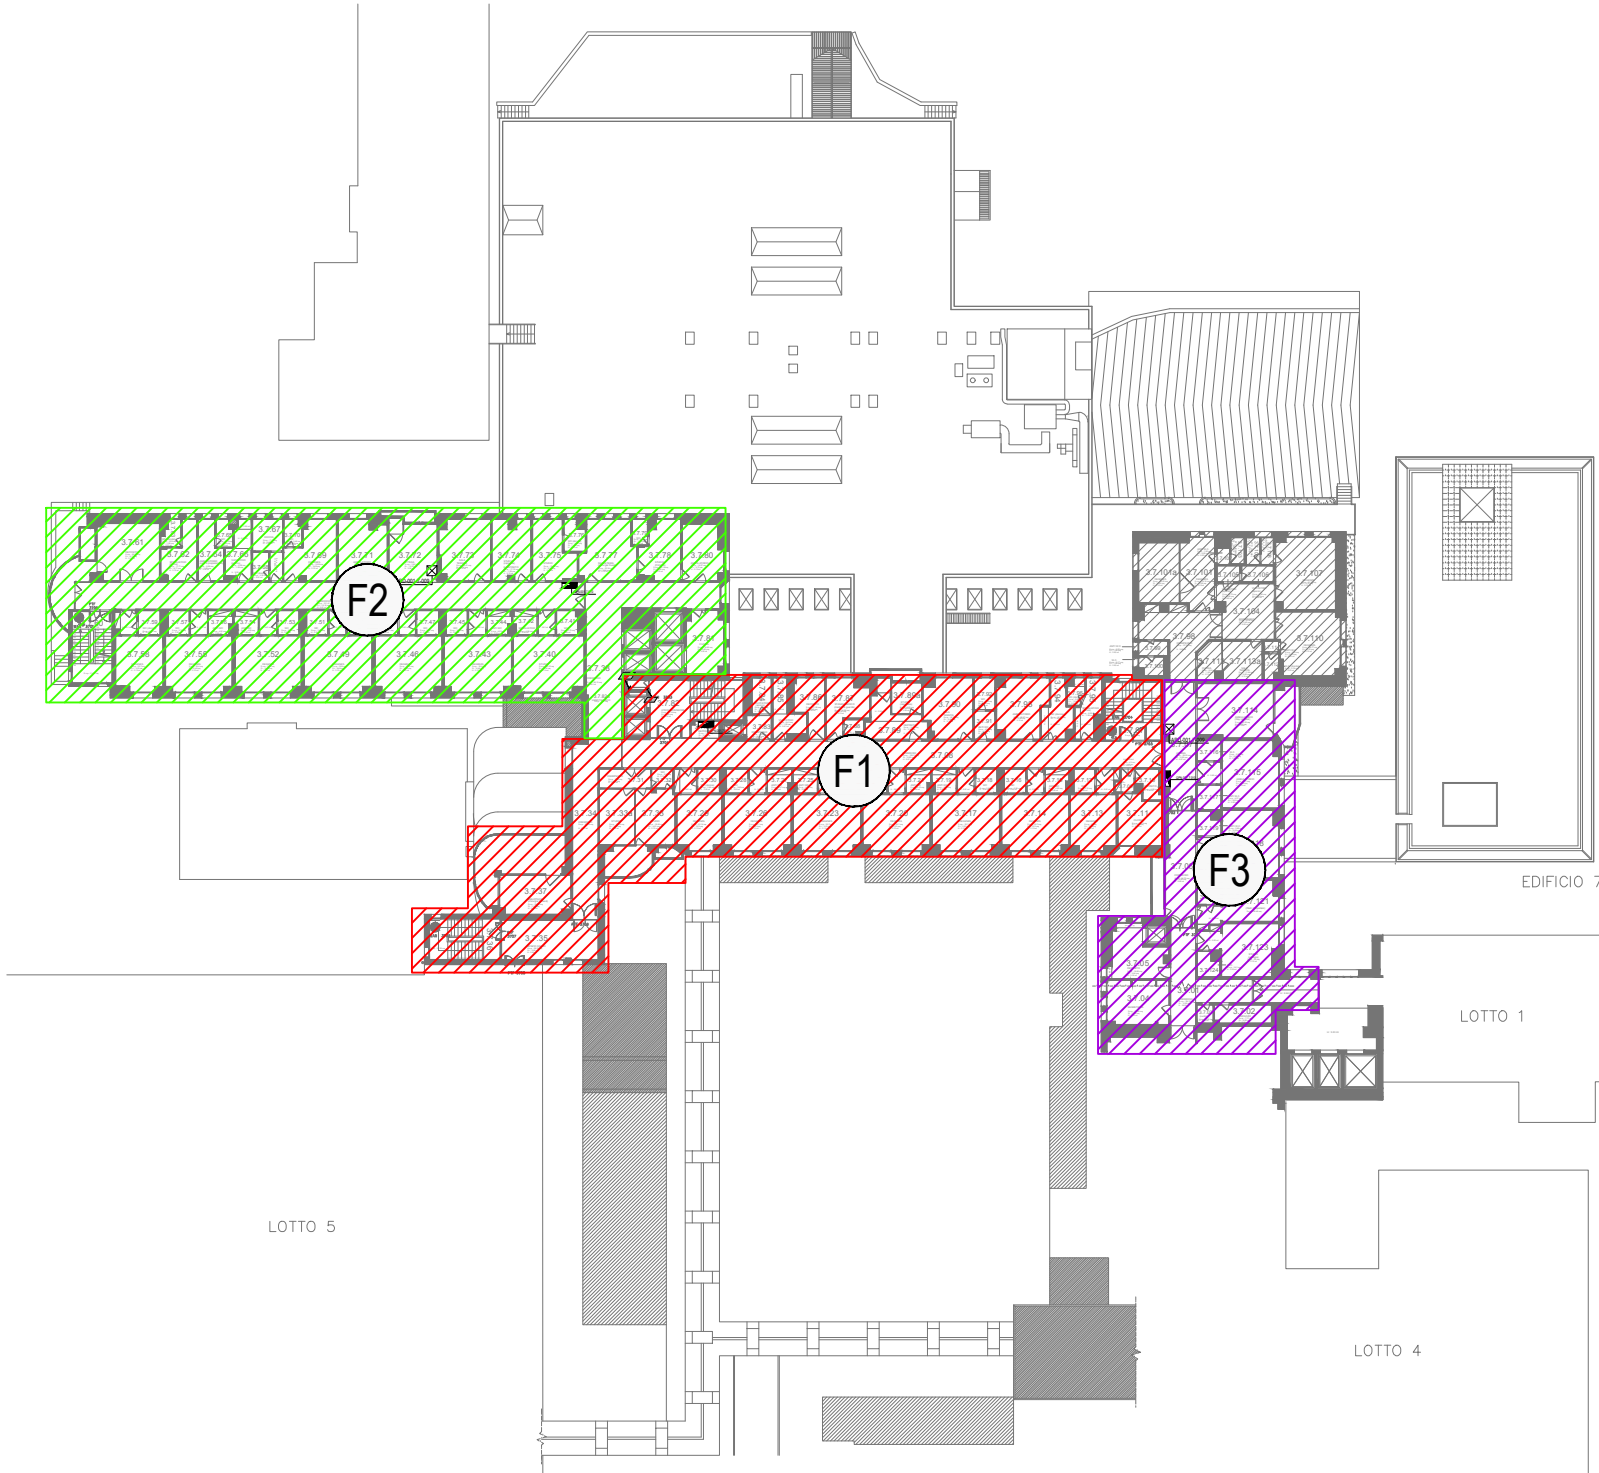

Note



Titolo
FASI INTERVENTO
III° LOTTO
PIANO 7

N° tavola

8

Revisione


01

N° foglio

Pag. 8 di 9

FASI INTERVENTO

-  (F1) F1: FASE 1
-  (F2) F2: FASE 2
-  (F3) F3: FASE 3

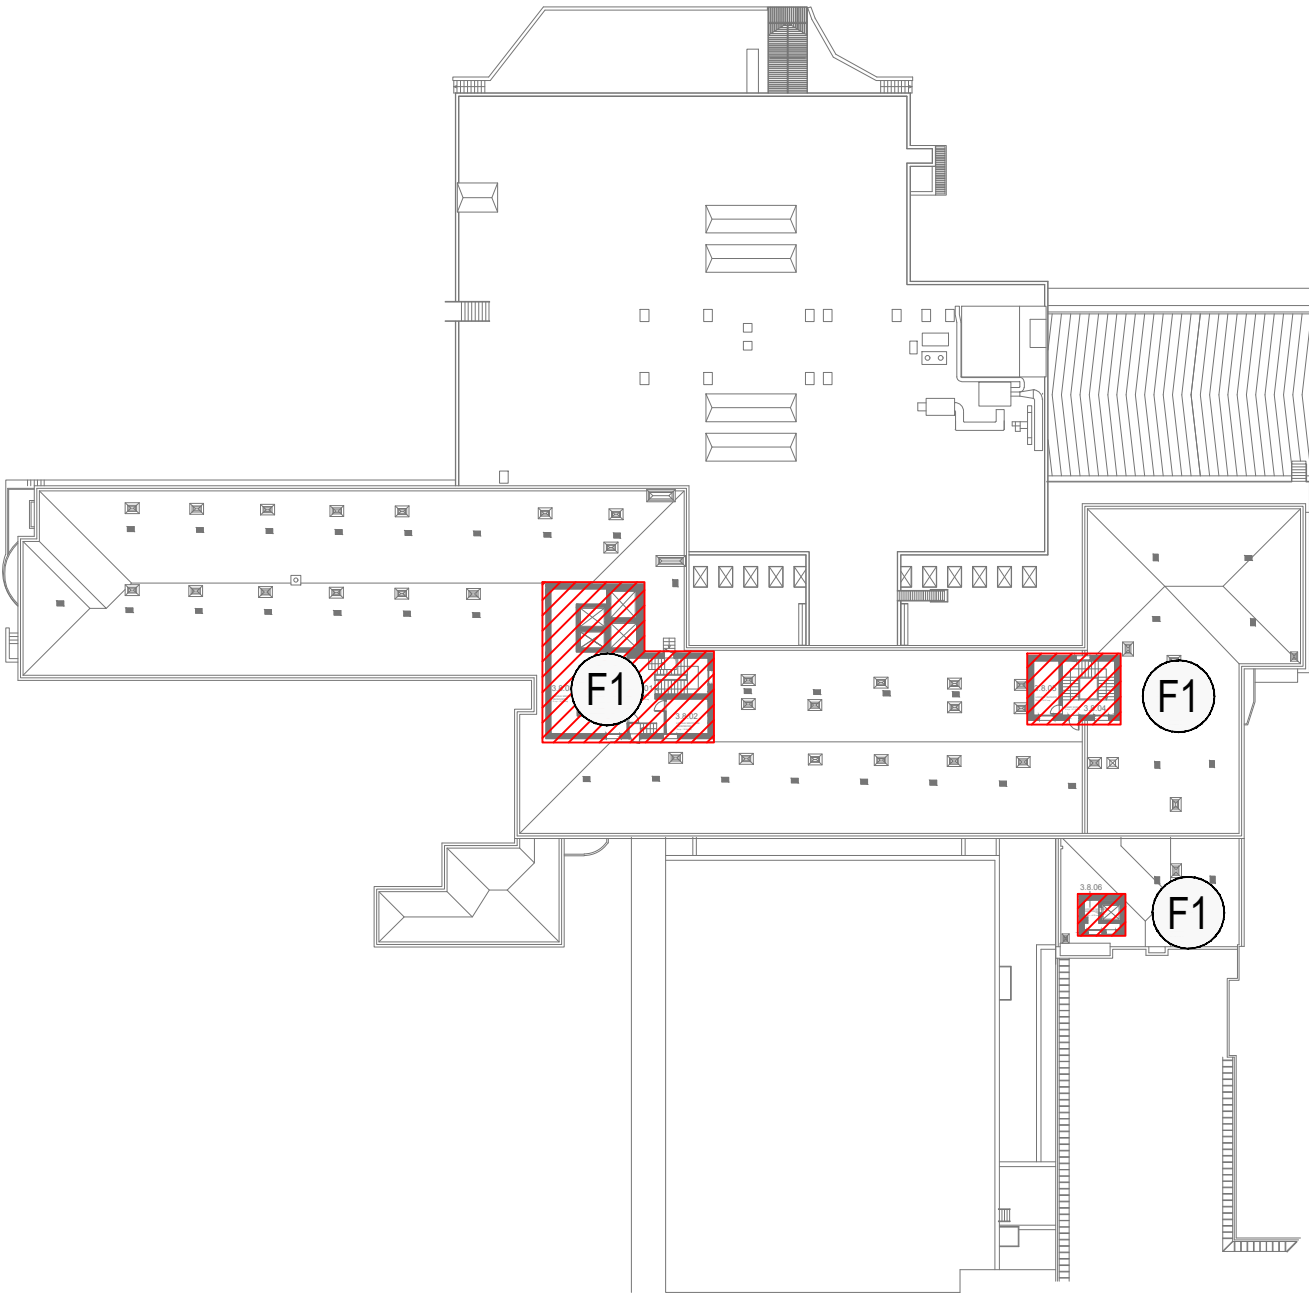

Note



Titolo
FASI INTERVENTO
III° LOTTO
PIANO 8

N° tavola

9

Revisione

01

N° foglio

Pag. 9 di 9