OSPEDALE SAN BORTOLO

III° LOTTO

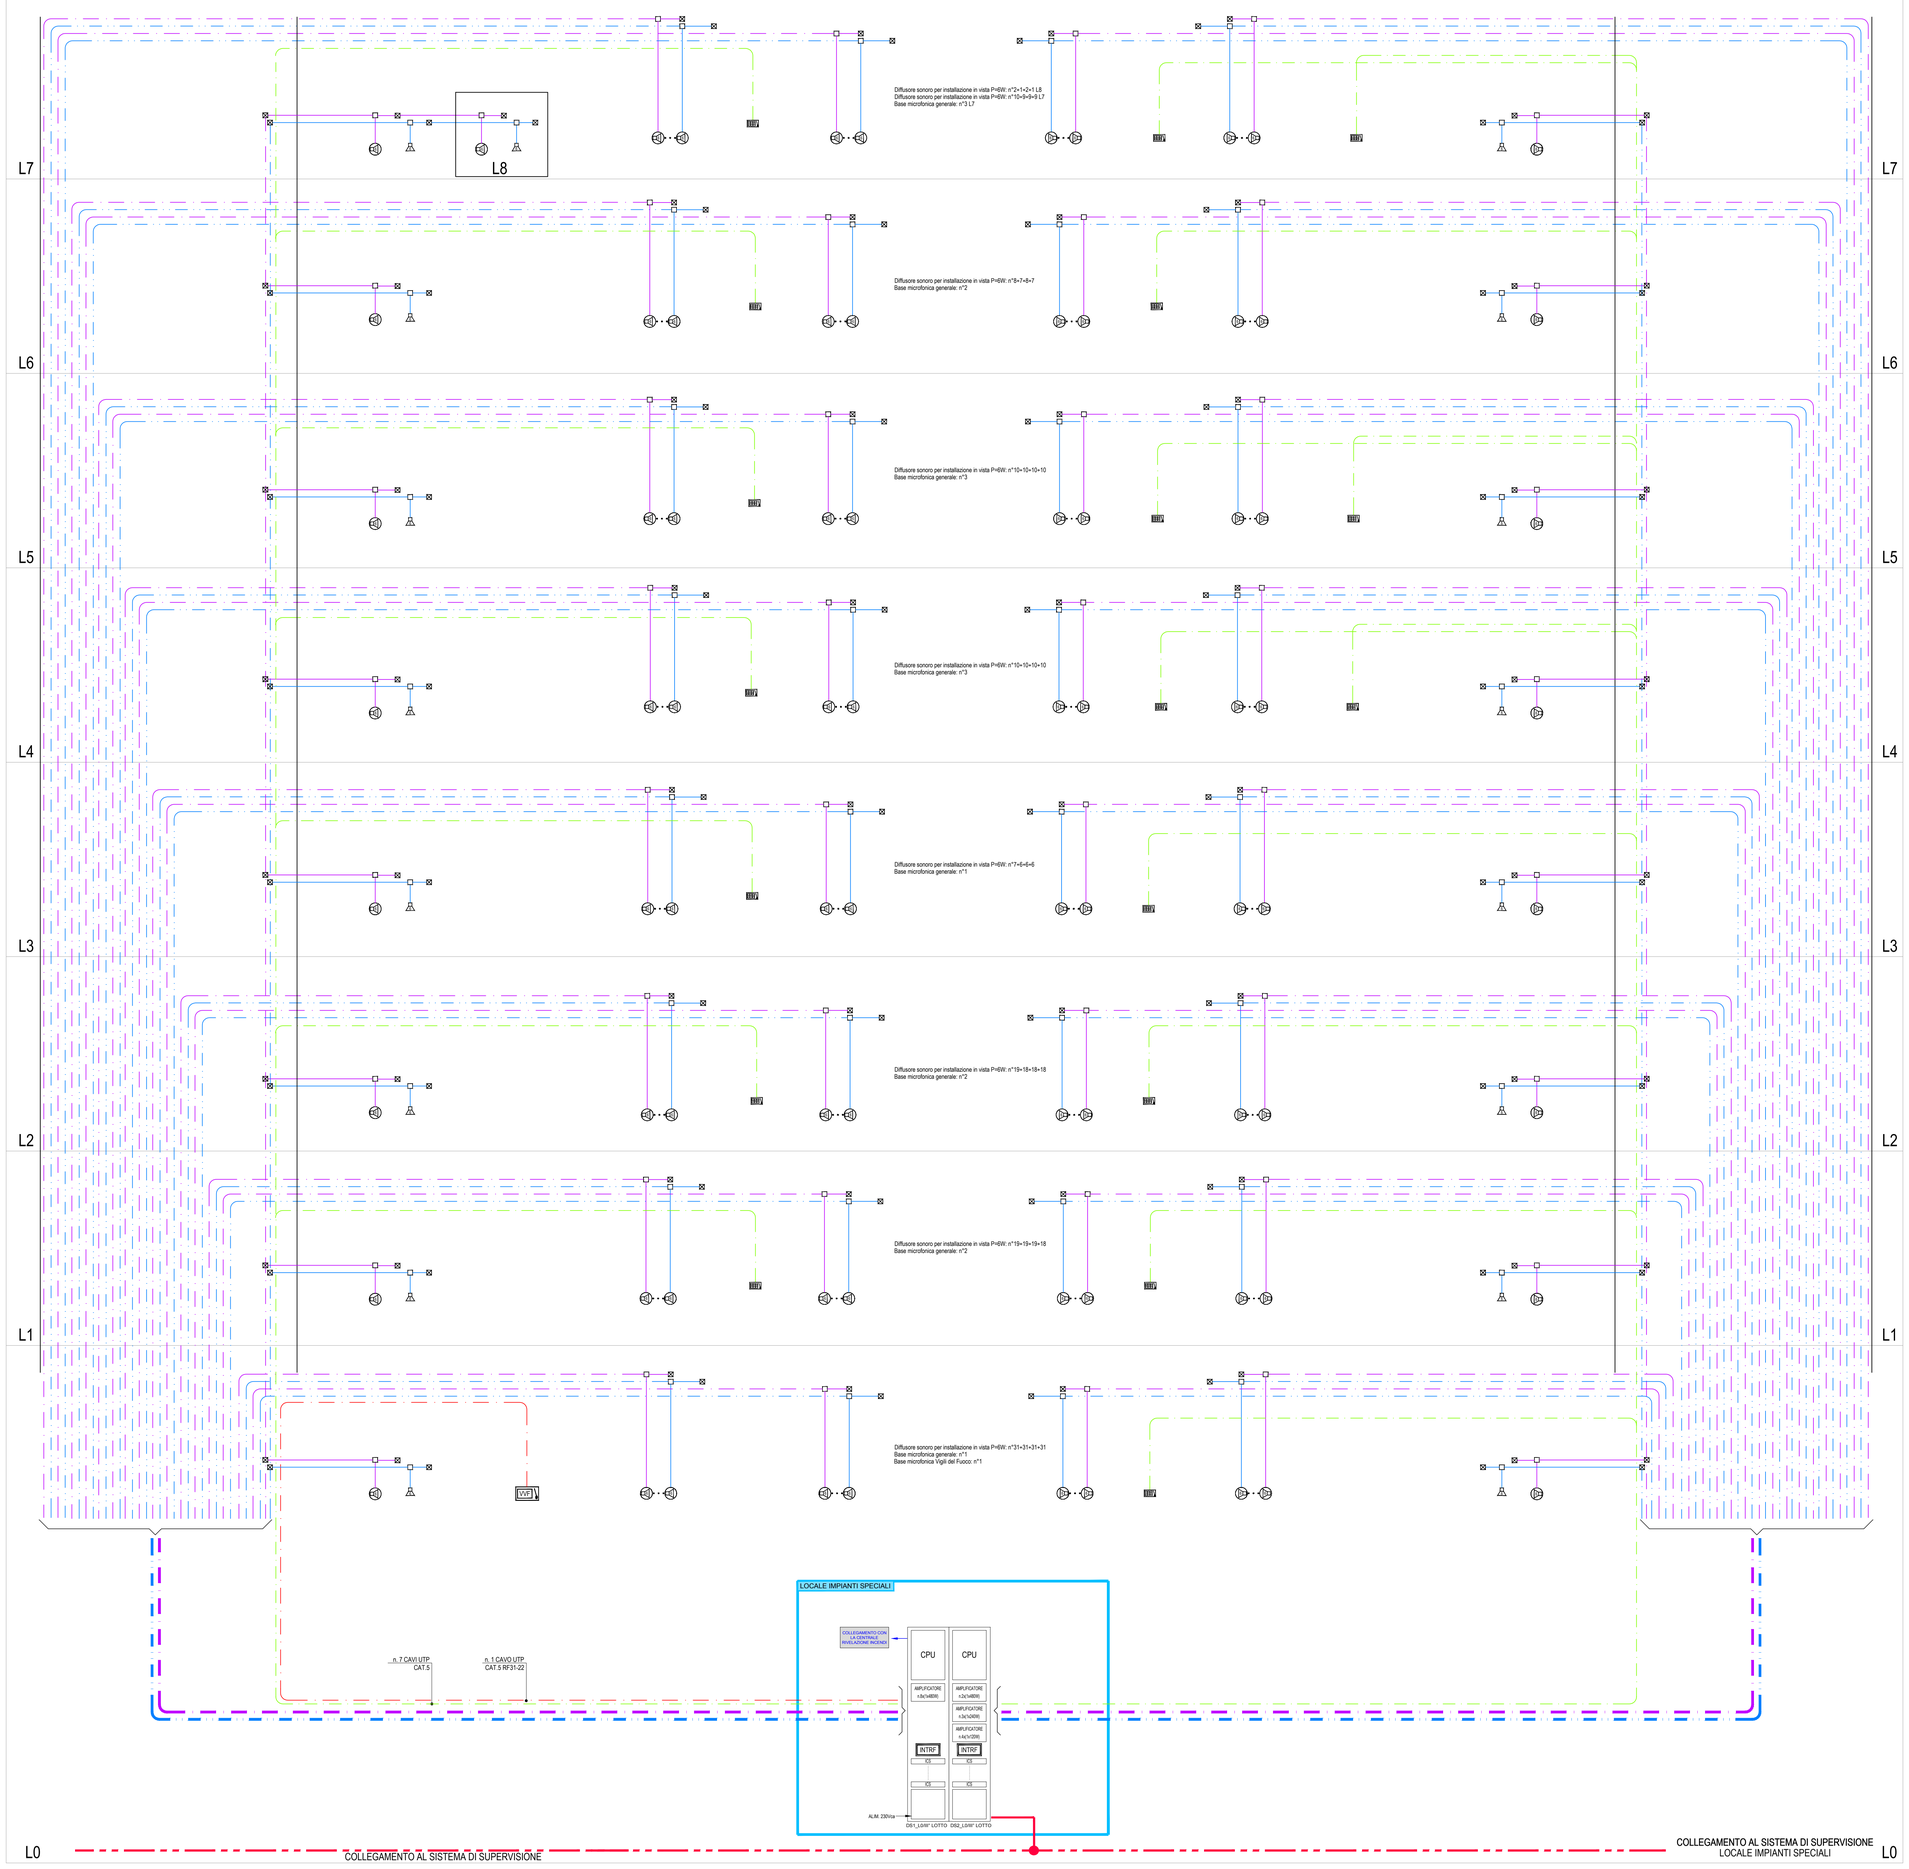

KEY-PLAN

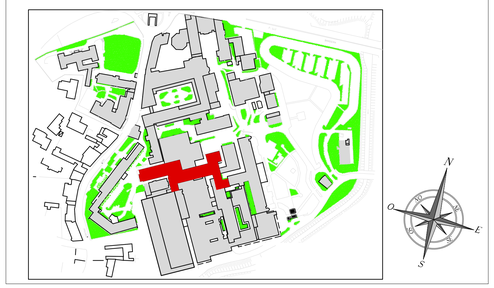

LEGENDA SIMBOLI

DIFFUSIONE SONORA

CENTRALE DI DIFFUSIONE SONORA CONFORME ALLA NORMA EN54-16 E EN54-4 GENERALE COMPLETA DI:

- ARMADIO METALLICO RACK 19"
- UNITA' CPU/NETWORK CONTROLLER, COMPLETA DI:
  - SCHEDE CON MESSAGGI PREREGISTRATI,
  - MATRICE AUDIO,
  - USCITE AUDIO AGLI AMPLIFICATORI,
  - SCHEDA RELE' CON 5 USCITE DIGITALI,
  - INGRESSI DIGITALI,
  - UNITA' DI SORVEGLIANZA FINE LINEA.
- AMPLIFICATORI DI POTENZA TAGLIE 1x480W, 1x240W, 1x120W.
- EVENTUALI INTERFACCE PER COLLEGAMENTO A STELLA BASI MICROFONICHE
- UPS PER SOCCORSO MANCANZA RETE (AUTONOMIA 120' IN FUNZIONAMENTO)

CPU
AMPLIFICATORE n. x(1x480W)
AMPLIFICATORE n. x(1x240W)
AMPLIFICATORE n. x(1x120W)
DS
UPS

INTRF — SCHEDA DI INTERFACCIA FRA I VARI SOTTOSISTEMI ED IL SISTEMA DI SUPERVISIONE GENERALE

BMF — BASE MICROFONICA GENERALE CON SELEZIONE ZONE CONFORME ALLA NORMA EN54-16

BMV — BASE MICROFONICA VIGILI DEL FUOCO CONFORME ALLA NORMA EN54-16

BMC — BASE MICROFONICA PER COMUNICAZIONI LOCALI SU UNA UNICA ZONA CONFORME ALLA NORMA EN54-16

DS — DIFFUSORE DI SUONO PER INCASSO NEL CONTROSOFFITTO P=6W CONFORME ALLA NORMA EN54-16

DS — DIFFUSORE DI SUONO PER INSTALLAZIONE IN VISTA P=6W CONFORME ALLA NORMA EN54-16

DS — DIFFUSORE DI SUONO BIDIREZIONALE PER AREE ESTESE A PLAFONE O IN SOSPENSIONE CONFORME ALLA NORMA EN54-16 P=10W IP65

SCHEDA CONTROLLORE TERMINALE DI LINEA 100V

SCATOLA DI DERIVAZIONE COMPLETA DI MORSETTIERA CERAMICA CON FUSIBILI DI PROTEZIONE

CAVO IN FIBRA OTTICA DI COLLEGAMENTO PER LA SUPERVISIONE (SISTEMA DI CABLAGGIO STRUTTURATO)

CAVO MULTIPOLARE DI COLLEGAMENTO DELLA CENTRALE DI DIFFUSIONE SONORA CON LA CENTRALE DI RIVELAZIONE INCENDI

CAVO IN FIBRA OTTICA PER COLLEGAMENTO TRA CENTRALI DI DIFFUSIONE SONORA

CAVO UTP CAT 5 DI TIPO RESISTENTE AL FUOCO PER COLLEGAMENTO TRA BASE VVF E CENTRALE DIFFUSIONE SONORA

CAVO UTP CAT. 5 PER COLLEGAMENTO CENTRALE DI DIFFUSIONE SONORA CON BASI MICROFONICHE (COLLEGAMENTO A STELLA)

CAVI PER TRASMISSIONE SEGNALI AUDIO AMPLIFICATI CONFORMI ALLA NORMA CEI 20-45 (TIPO FTG10OM1 0,6/1kV SEZ. 2x(2,5-4mmq)

REGIONE DEL VENETO
ULSS8 BERICA

SERVIZIO SANITARIO NAZIONALE - REGIONE VENETO
UNITA' LOCALE SOCIO SANITARIA N.8 BERICA
VIALE RODOLFI N.37 - 36100 VICENZA (VI)
UOS PATRIMONIO IMPIANTI E MANUTENZIONI

LAVORI DI ADEGUAMENTO PER LA SICUREZZA INCENDI III° LOTTO - OSPEDALE SAN BORTOLO

IMMOBILE	EDIFICIO	LIVELLO	CODICE
Ospedale San Bortolo	3	Vari	

LIVELLO PROGETTAZIONE
PROGETTO ESECUTIVO

TITOLO
Edificio III° Lotto
Schema a blocchi diffusione sonora generale (E.V.A.C.)

COMMITTENTE
UNITA' LOCALE SOCIO SANITARIA N.8 BERICA

IL DIRETTORE GENERALE
Dott. Giovanni PAVESI

IL DIRETTORE DEL SERVIZIO TECNICO
Dott. Ing. Antonio NARDELLA

ANTONIO NARDELLA
AULSS 8 BERICA
26.10.2021 13:43:02 UTC

PROGETTO IMPIANTI ELETTRICI E SPECIALI

EP Engineering
Technological Systems Project
Tel.: +39 0444 52 01 84
Fax: +39 0444 52 01 84
Cel: +39 335 5864800
e-mail: studio.elettroprogetti@gmail.com
Pec: gabriele.bettio@pec.epgi.it
Sede Amministrativa:
Via Garibaldi n°42 - 36043 Camisano Vicentino
Sede Operativa:
Via Lago d'Orta n°2 - 36100 Vicenza

Firmato digitalmente da
Gabriele Bettio
CN = Bettio Gabriele
T = Perito Industriale
SerialNumber = TINIT-BTTGRL68L28E488F
C = IT

Codice Progetto	Codice Elaborato
1811	GN_08

Revisione	Descrizione			DATA
00	Prima Emissione	ELABORAZIONE	per. ind. Gabriele Bettio	15/09/2018
		VERIFICA	Ing. Antonio Nardella	
		VALIDAZIONE	Ing. Antonio Nardella	
		APPROVAZIONE	Ing. Antonio Nardella	