
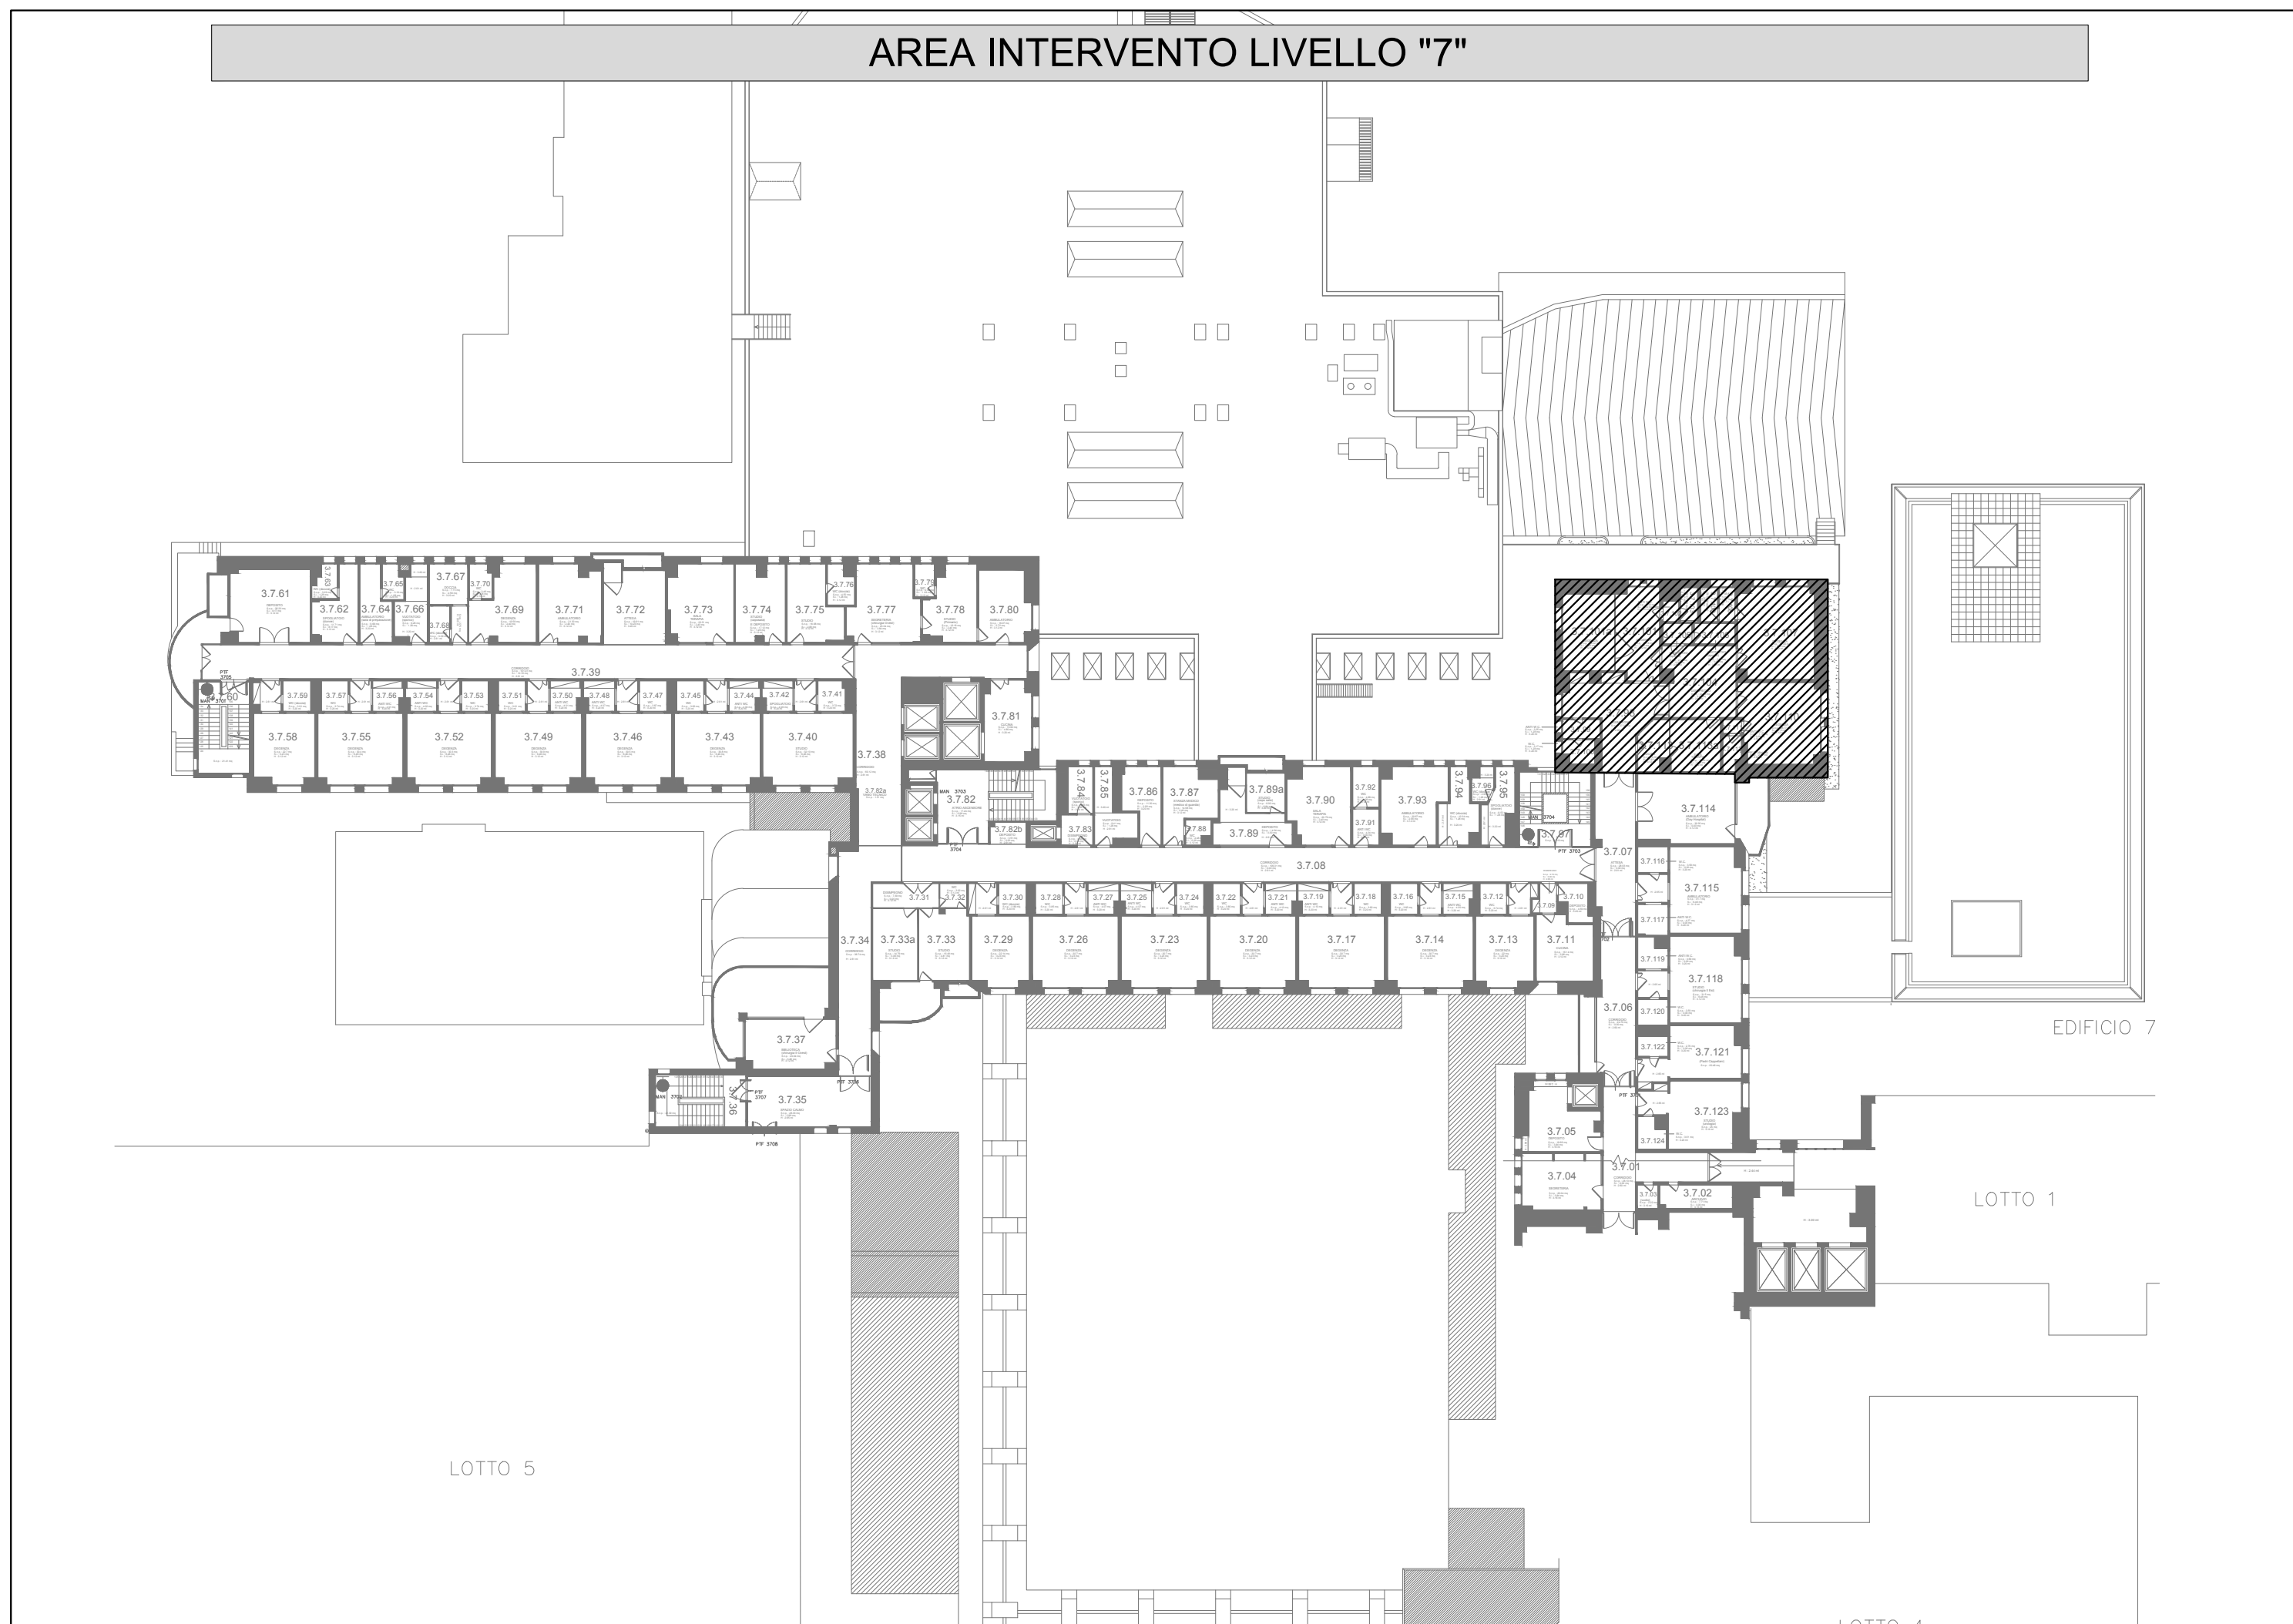
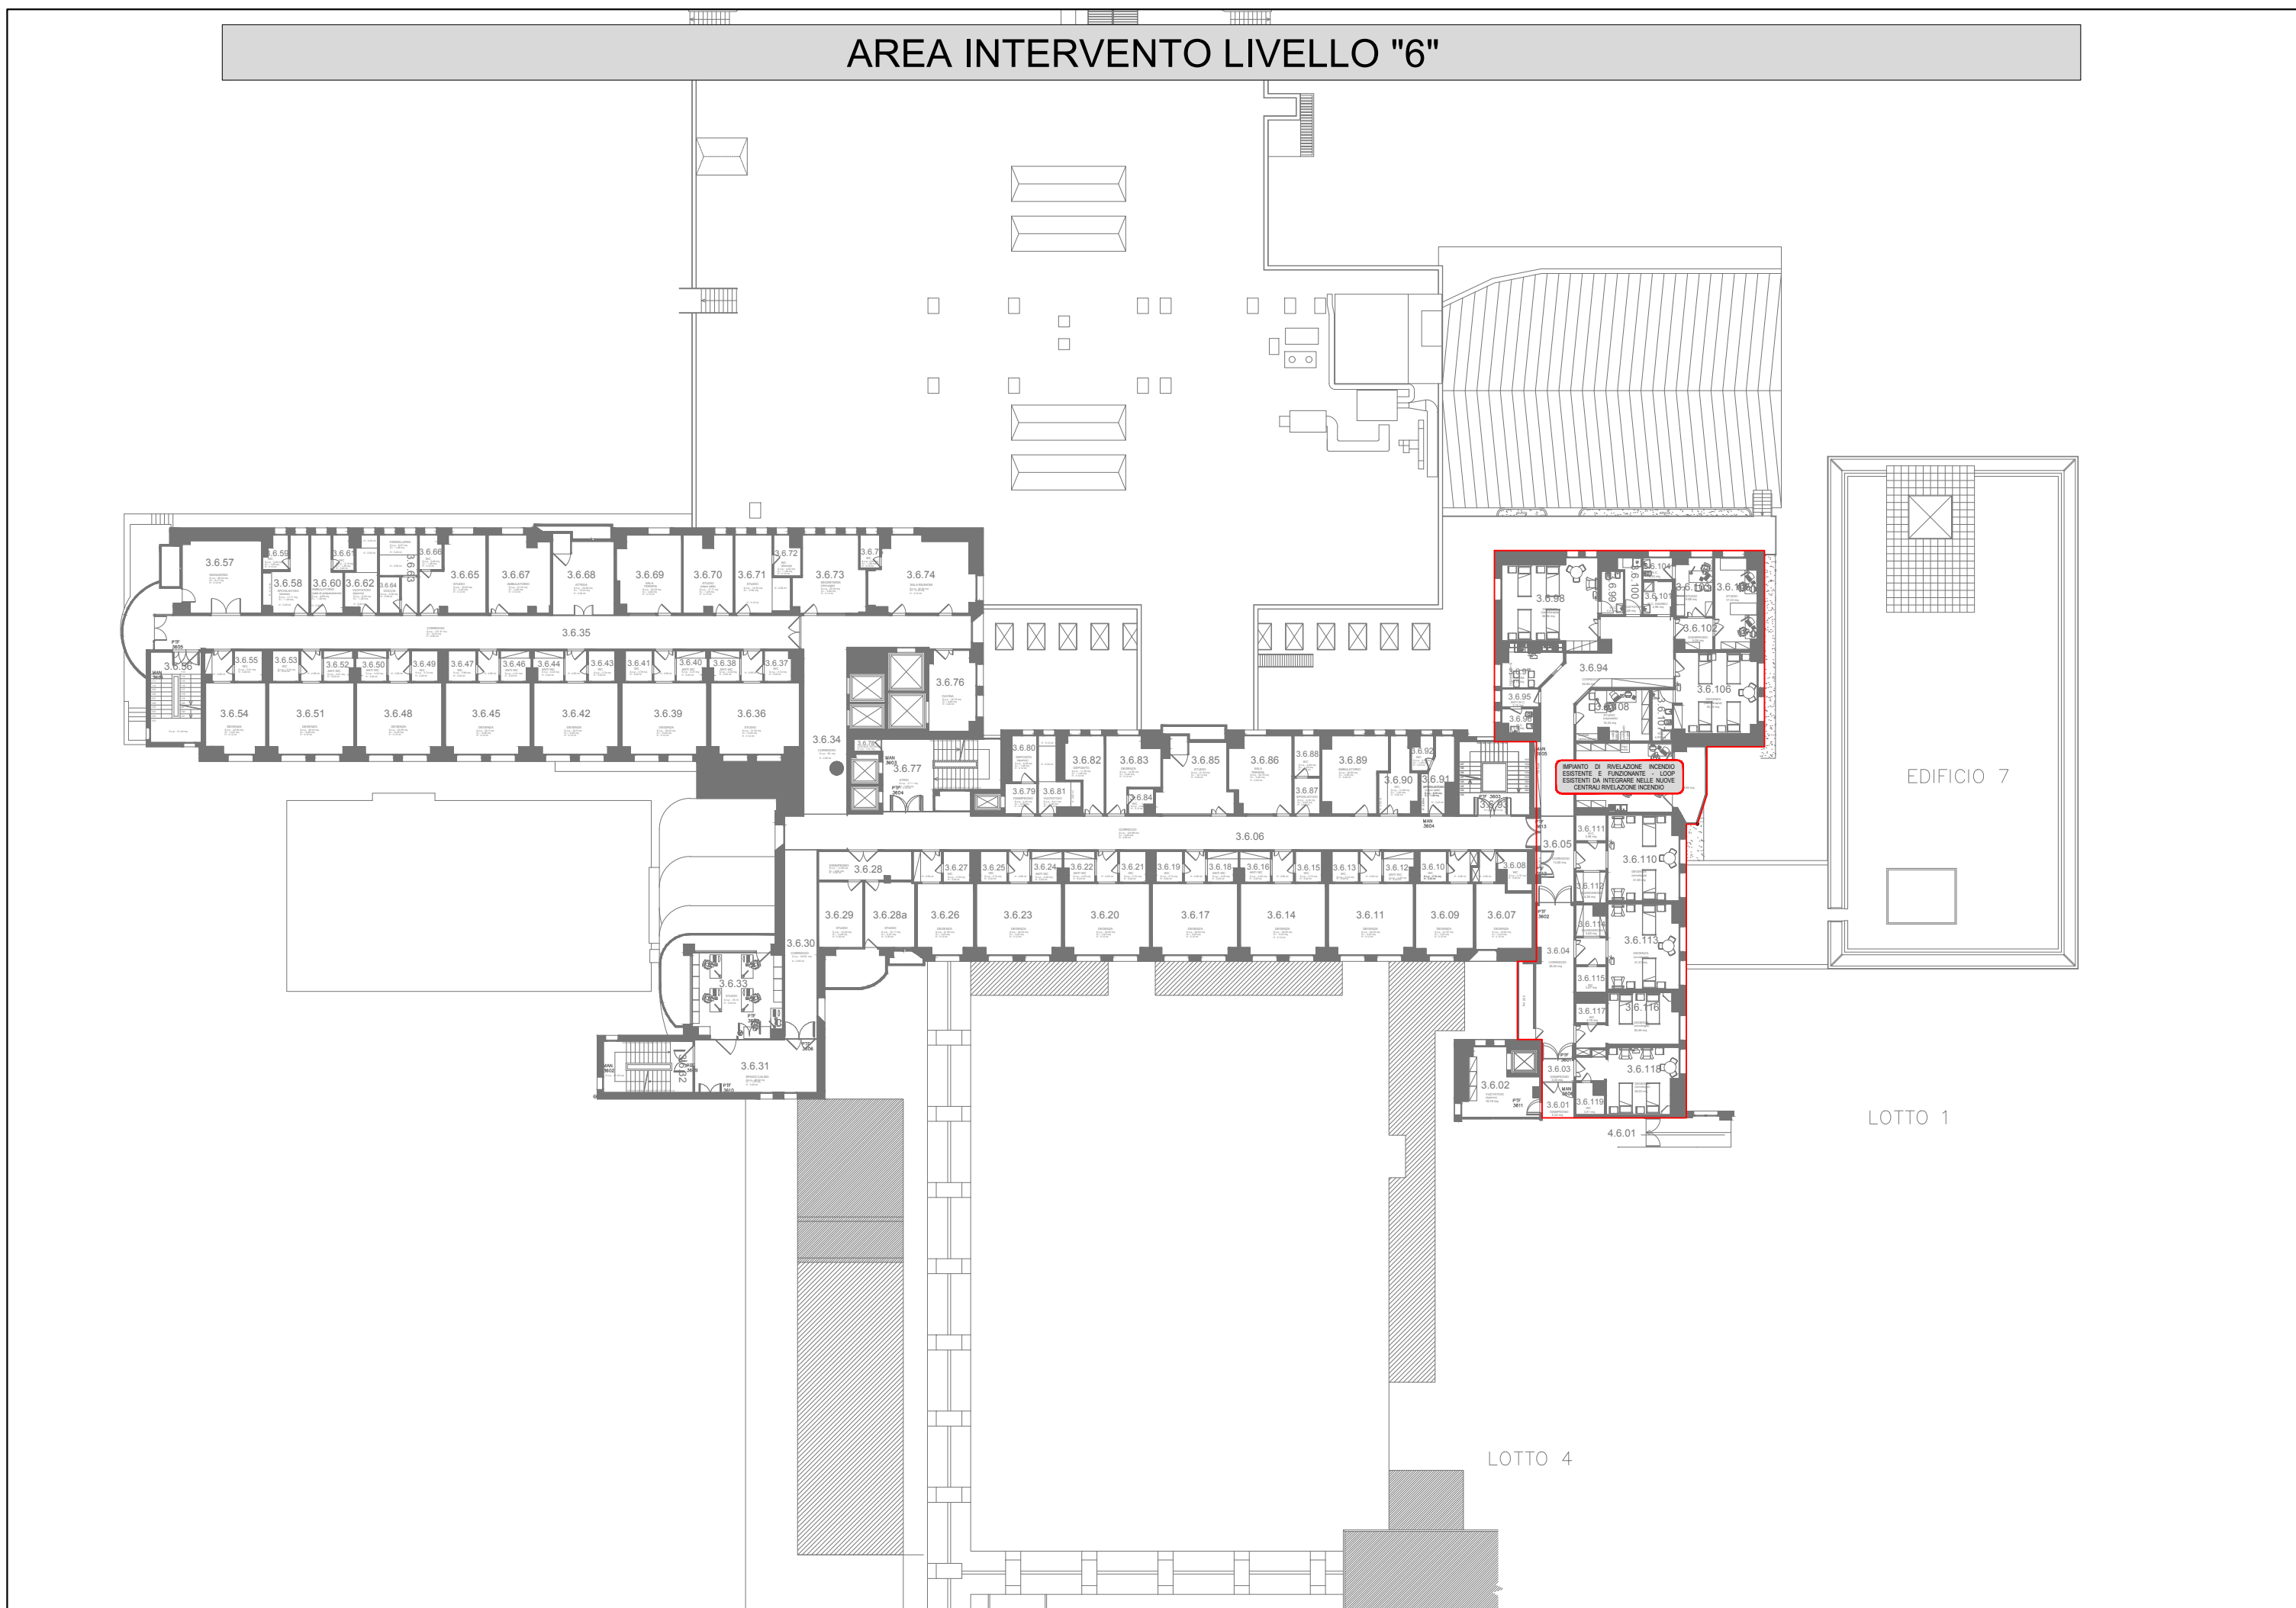
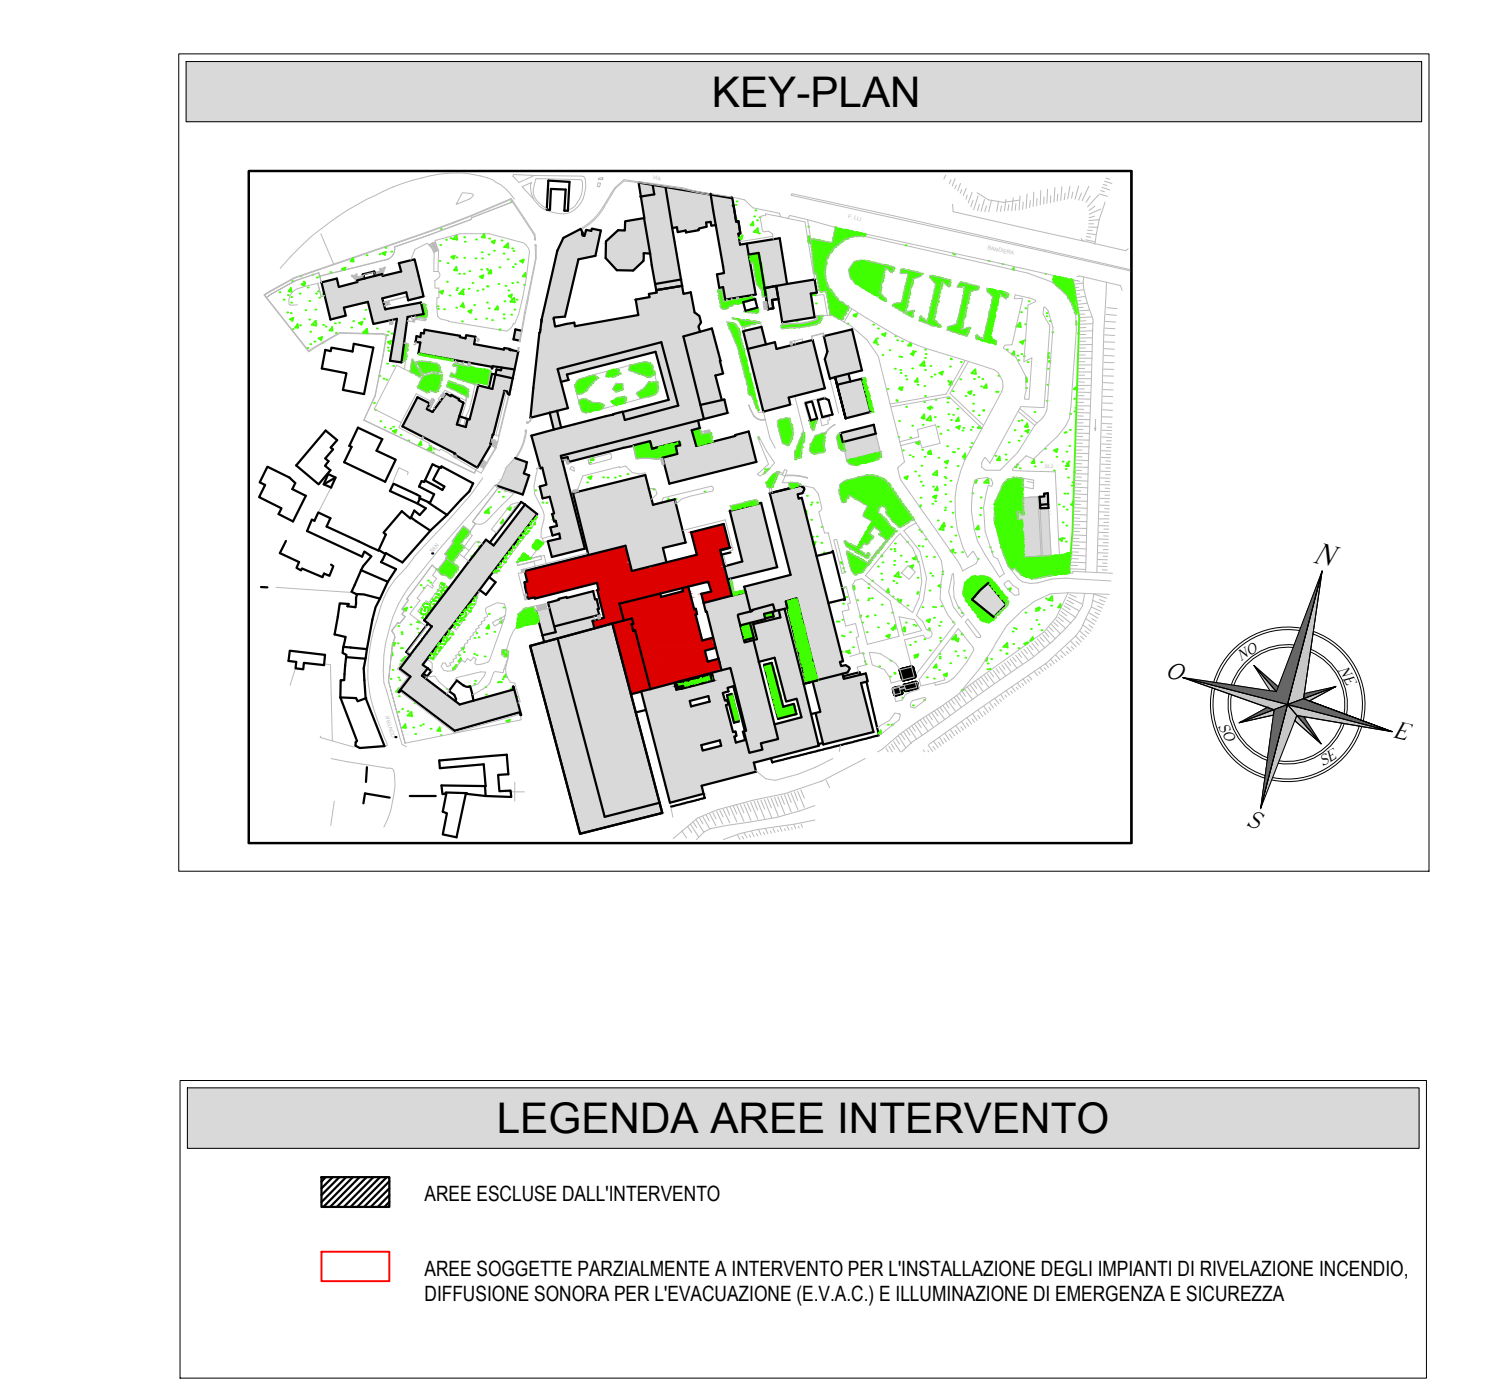
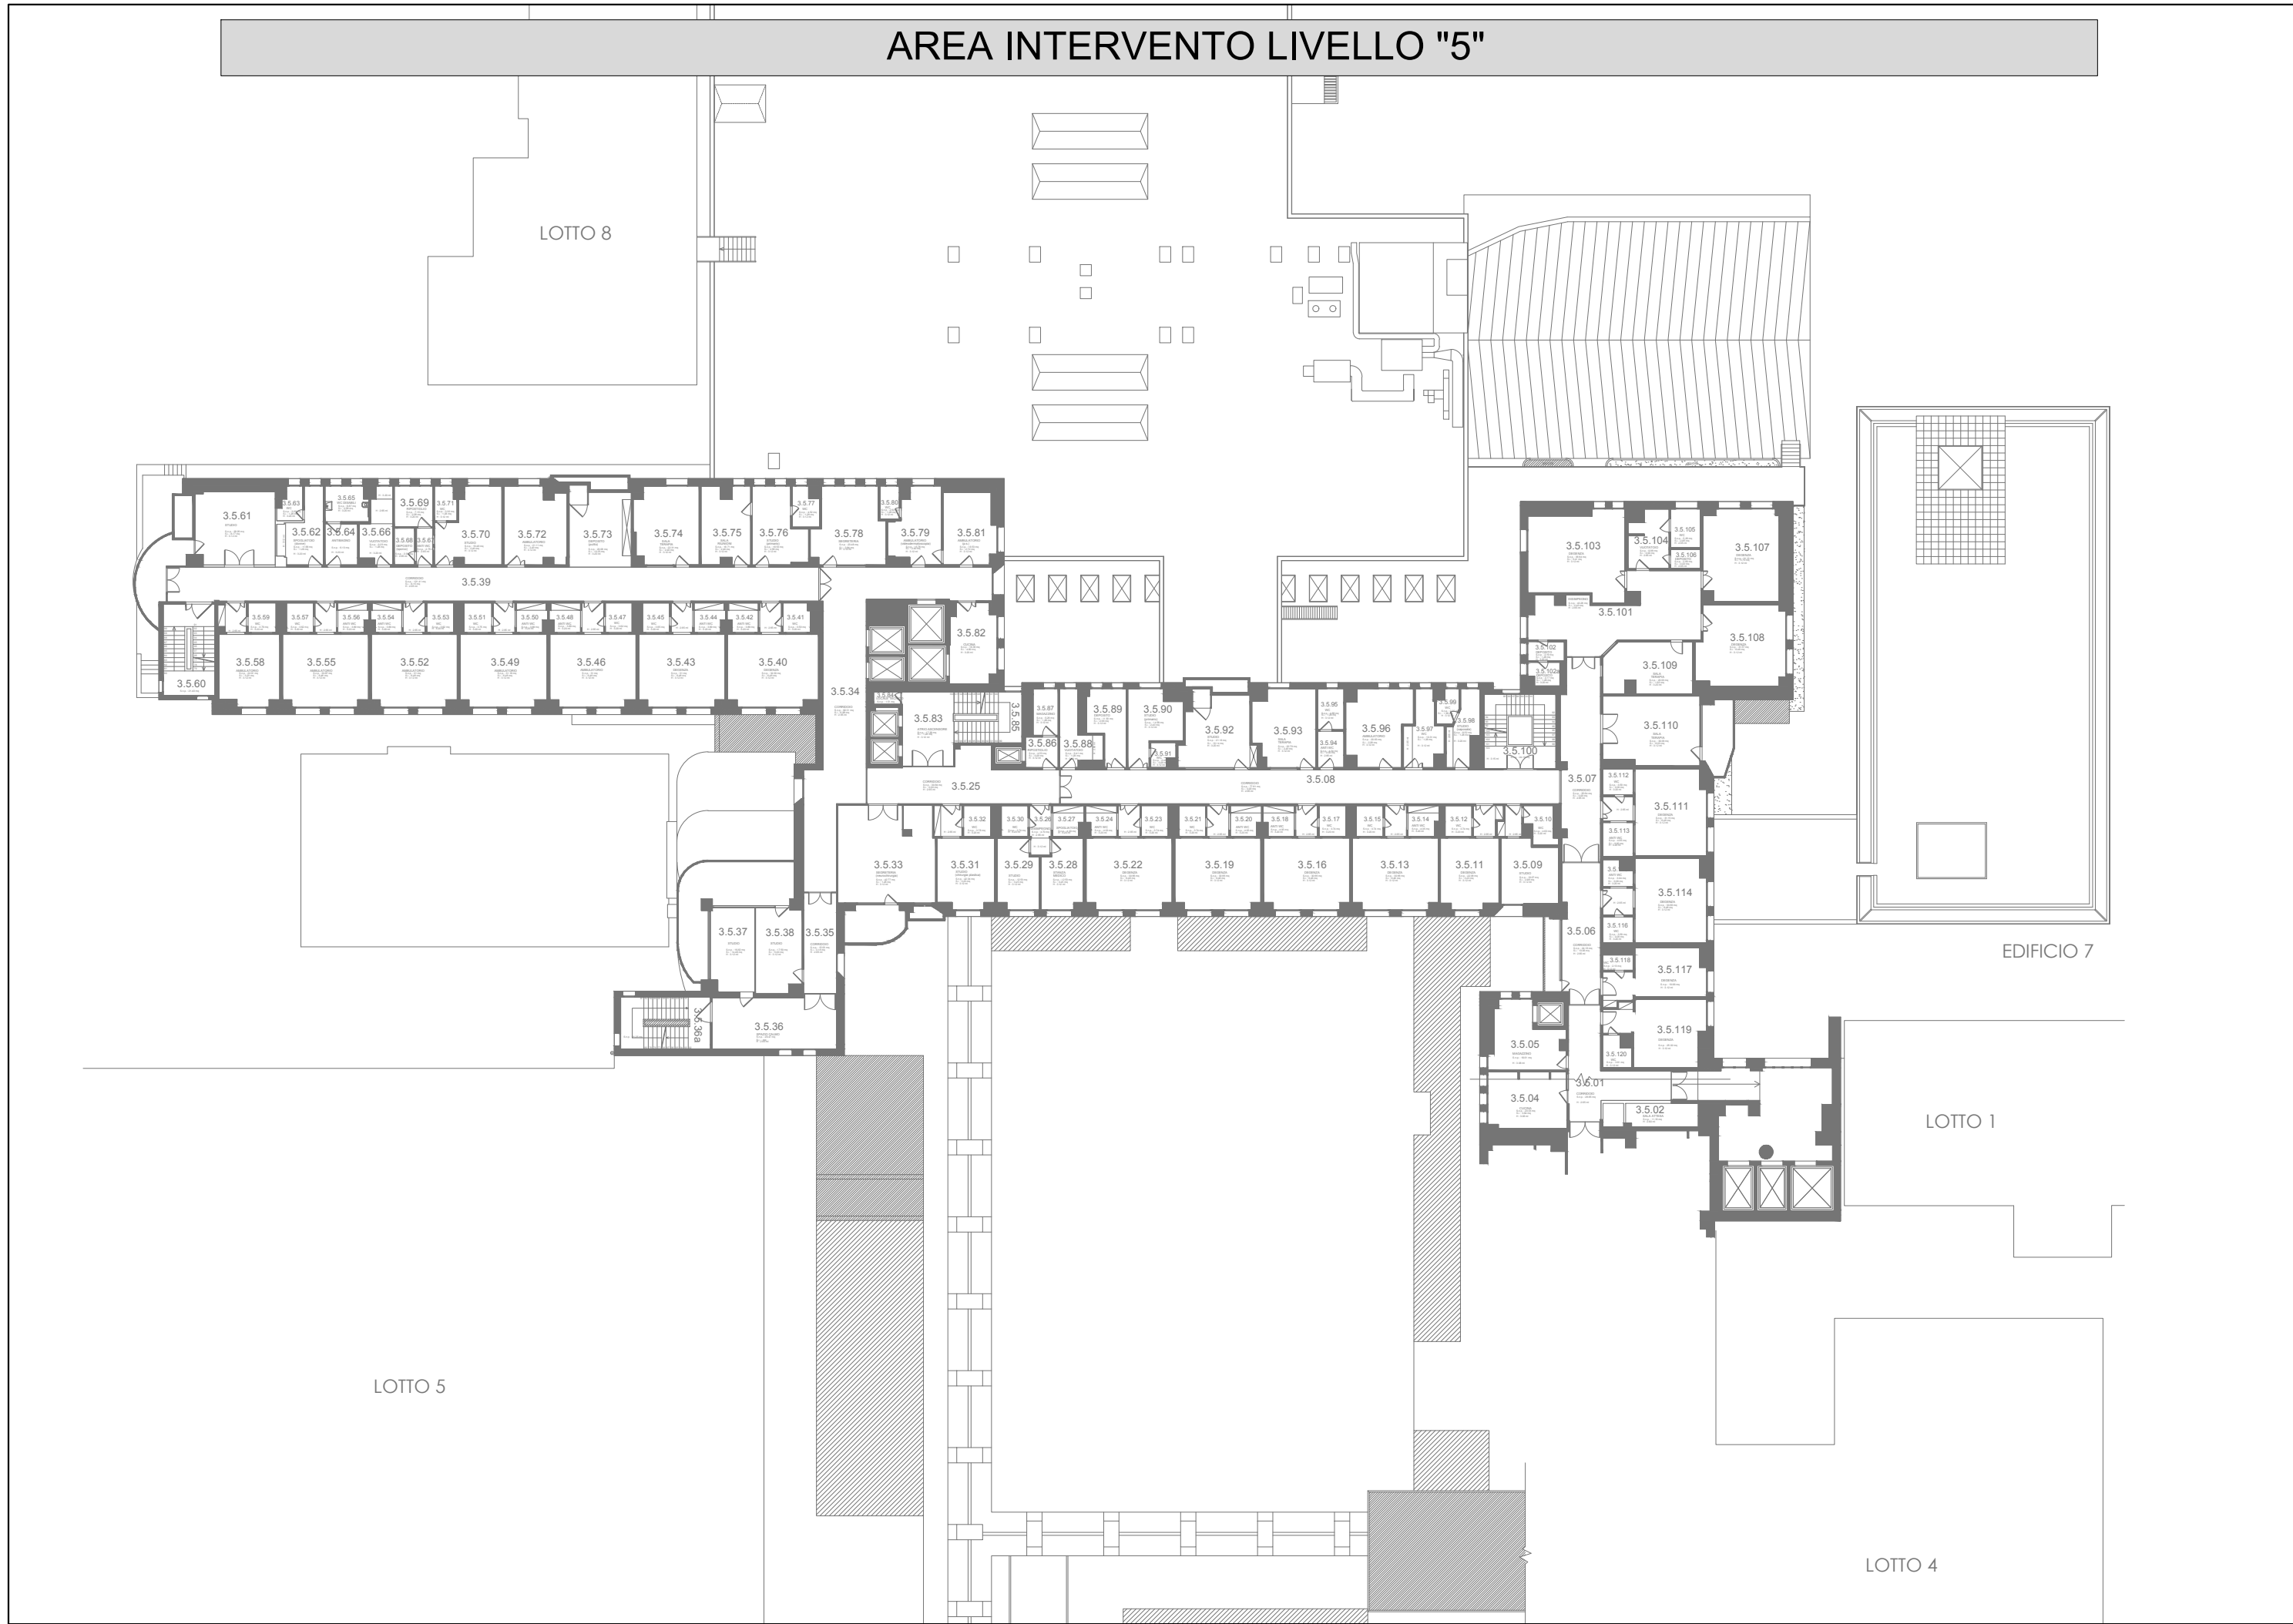


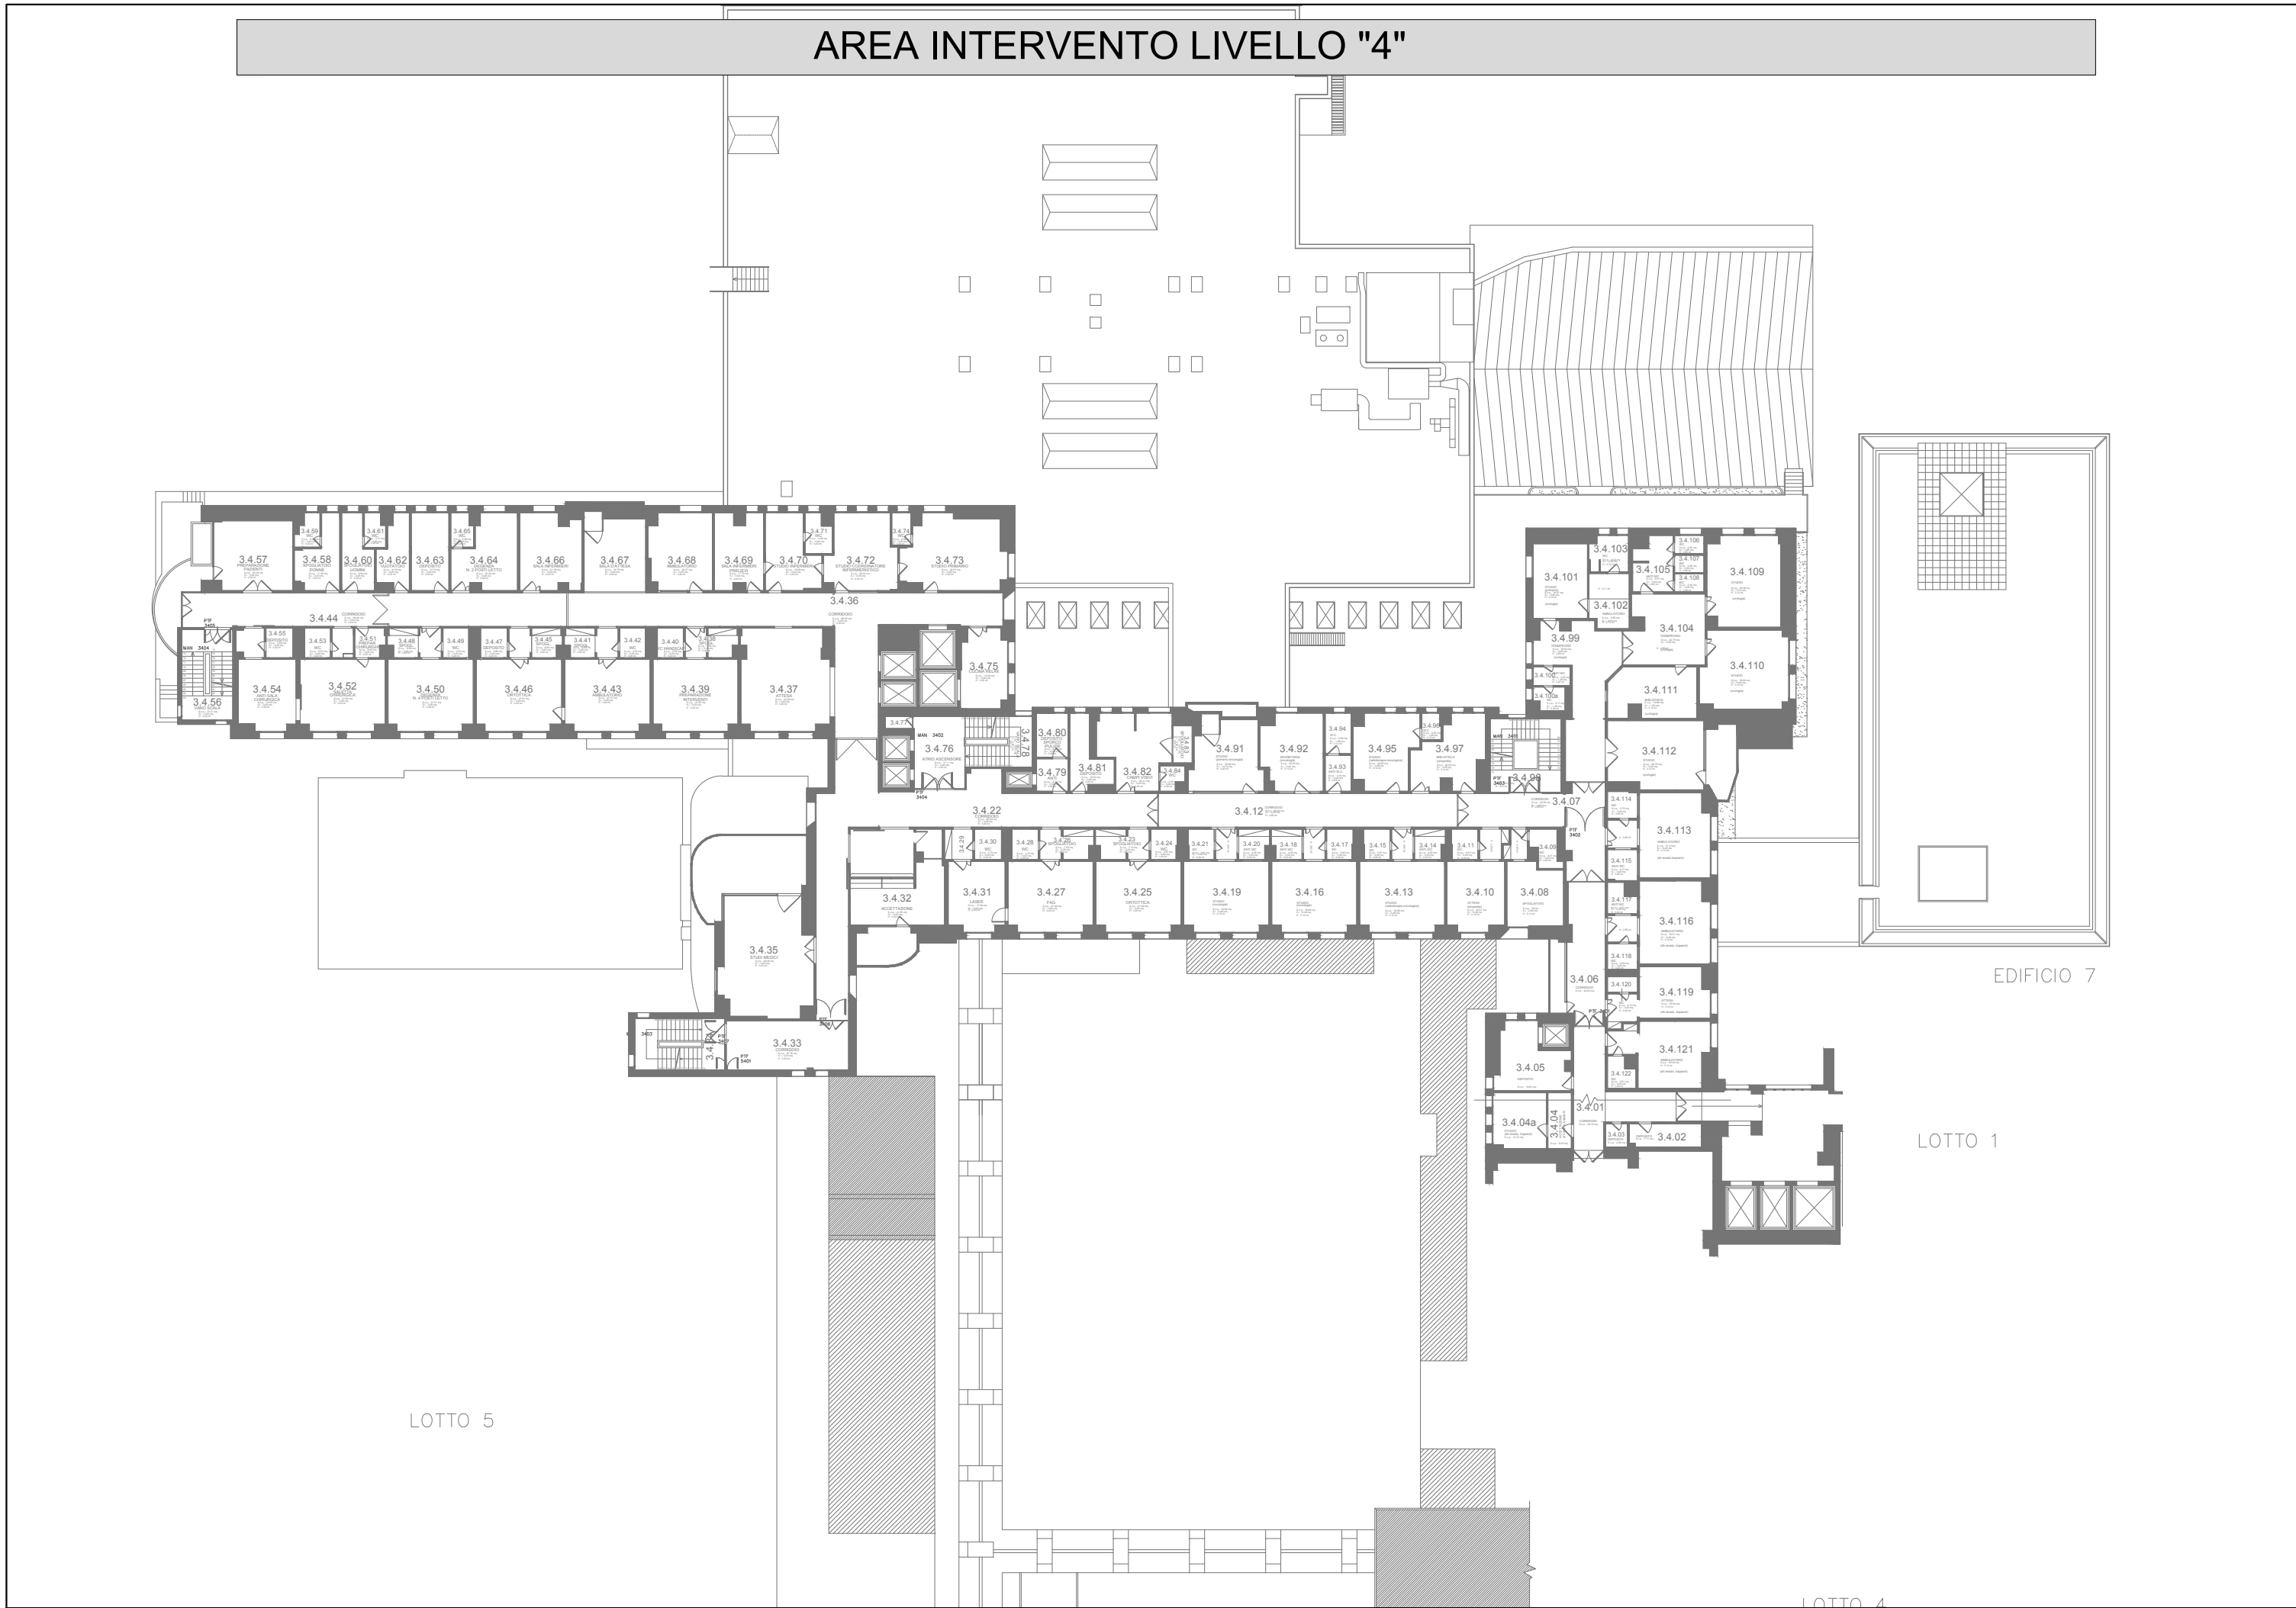

REGIONE DEL VENETO

ULSS8 BERICA

SERVIZIO SANITARIO NAZIONALE - REGIONE VENETO
UNITA' LOCALE SOCIO SANITARIA N.8 BERICA
VIALE RODOLFI N.37 - 36100 VICENZA (VI)
UOS PATRIMONIO IMPIANTI E MANUTENZIONI

LAVORI DI ADEGUAMENTO PER LA SICUREZZA INCENDI
III° LOTTO - OSPEDALE SAN BORTOLO

IMMOBILE	EDIFICIO	LIVELLO	CODICE
Ospedale San Bortolo	3	4-5-6-7	

LIVELLO PROGETTAZIONE

PROGETTO DEFINITIVO

TITOLO

Edificio III° Lotto
Aree Intervento Lavori di Adeguamento per la Sicurezza Incendi

COMMITTENTE

UNITA' LOCALE SOCIO SANITARIA N.8 BERICA

IL DIRETTORE GENERALE
Dott. Giovanni PAVESI

IL DIRETTORE DEL SERVIZIO TECNICO
Dott. Ing. Antonio NARDELLA

PROGETTO IMPIANTI ELETTRICI E SPECIALI

EP Engineering
Technological Systems Projects

Tel. +39 0444 52 01 84
Fax +39 0444 27 02 52
Cell. +39 335 586480
e-mail: studio.elettroipg@gmail.com
Pec: gabriele.betto@pec.epi.it
Sede Amministrativa:
Via Garibaldi n°42 - 36043 Camisano Vicentino (VI)
Sede Operativa:
Via Luigi D'Orta n°2 - 36100 Vicenza

Codice Progetto	Codice Elaborato
1811	GN.03

Revisione	Descrizione	ELABORAZIONE	per ind. Gabriele Betto	DATA
00	Prima Emissione	VERIFICA	Ing. Antonio Nardella	15/09/2018
		VALIDAZIONE	Ing. Antonio Nardella	
		APPROVAZIONE	Ing. Antonio Nardella	