





SCHEMA FUNZIONALE SISTEMA CENTRALIZZATO ILLUMINAZIONE DI EMERGENZA

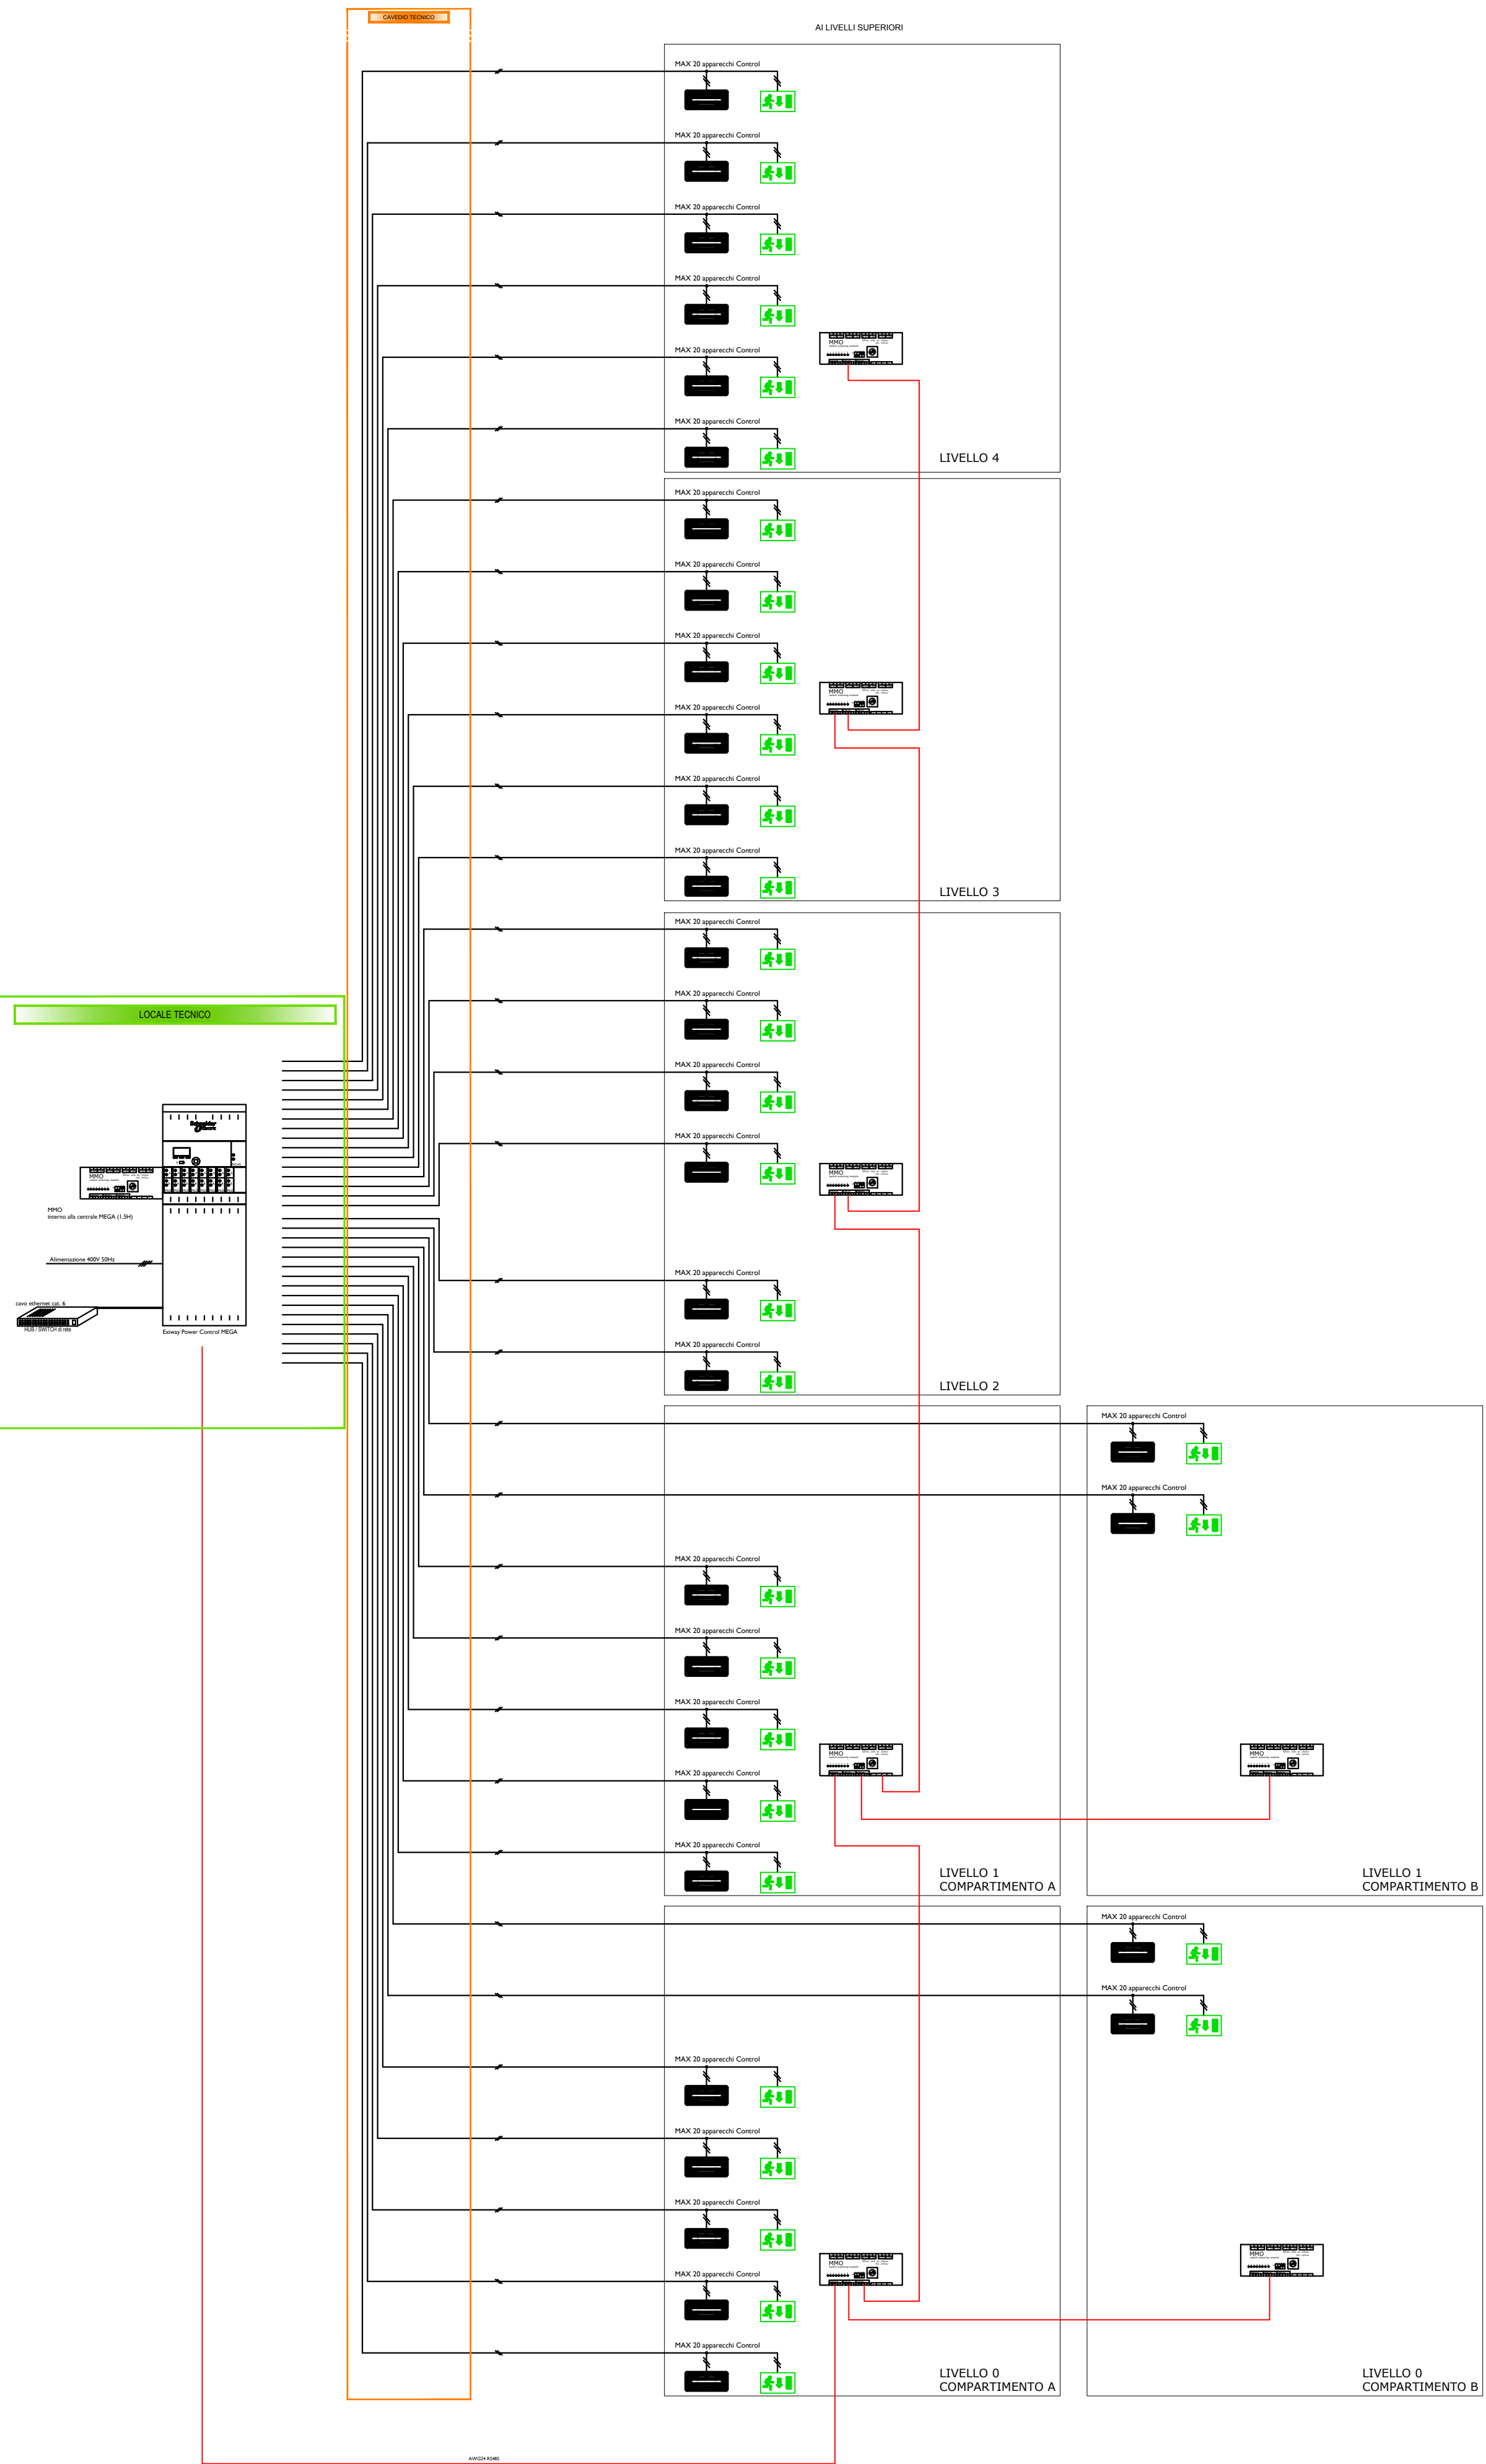

SCHEMA COLLEGAMENTO MODULO MMO ENTRA-ESCI

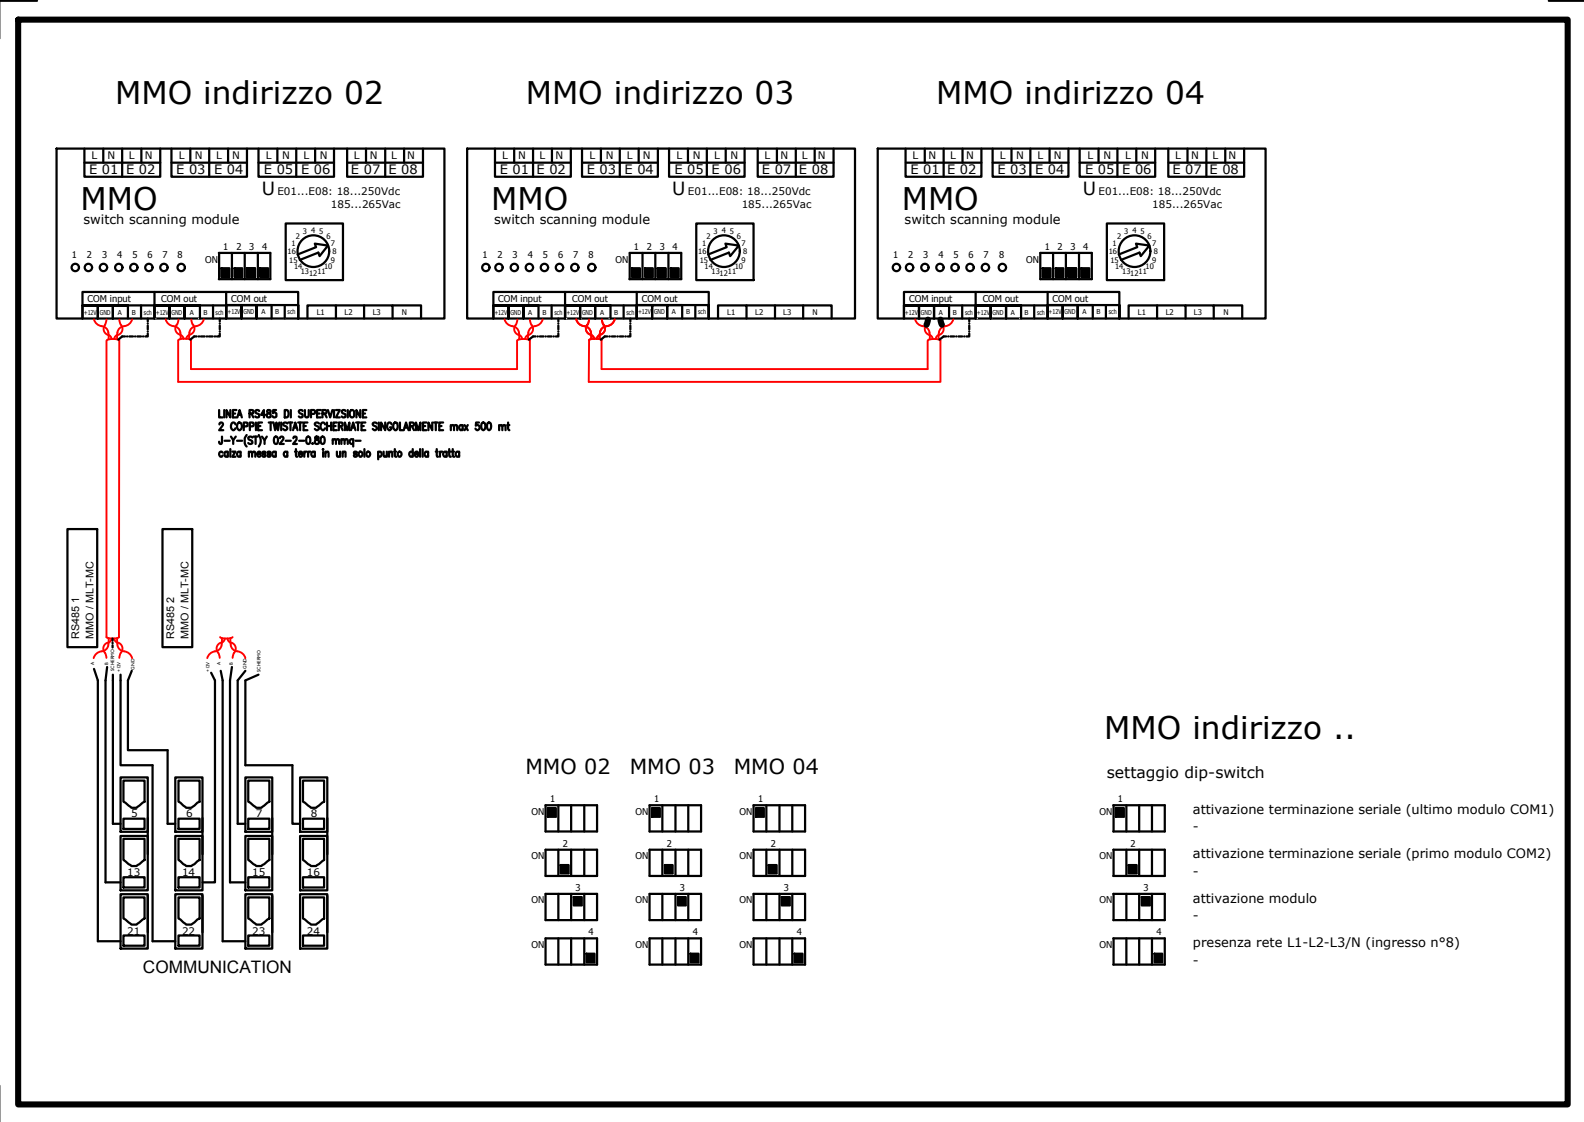

SCHEMA COLLEGAMENTO MODULO MMO ENTRA-ESCI STELLA

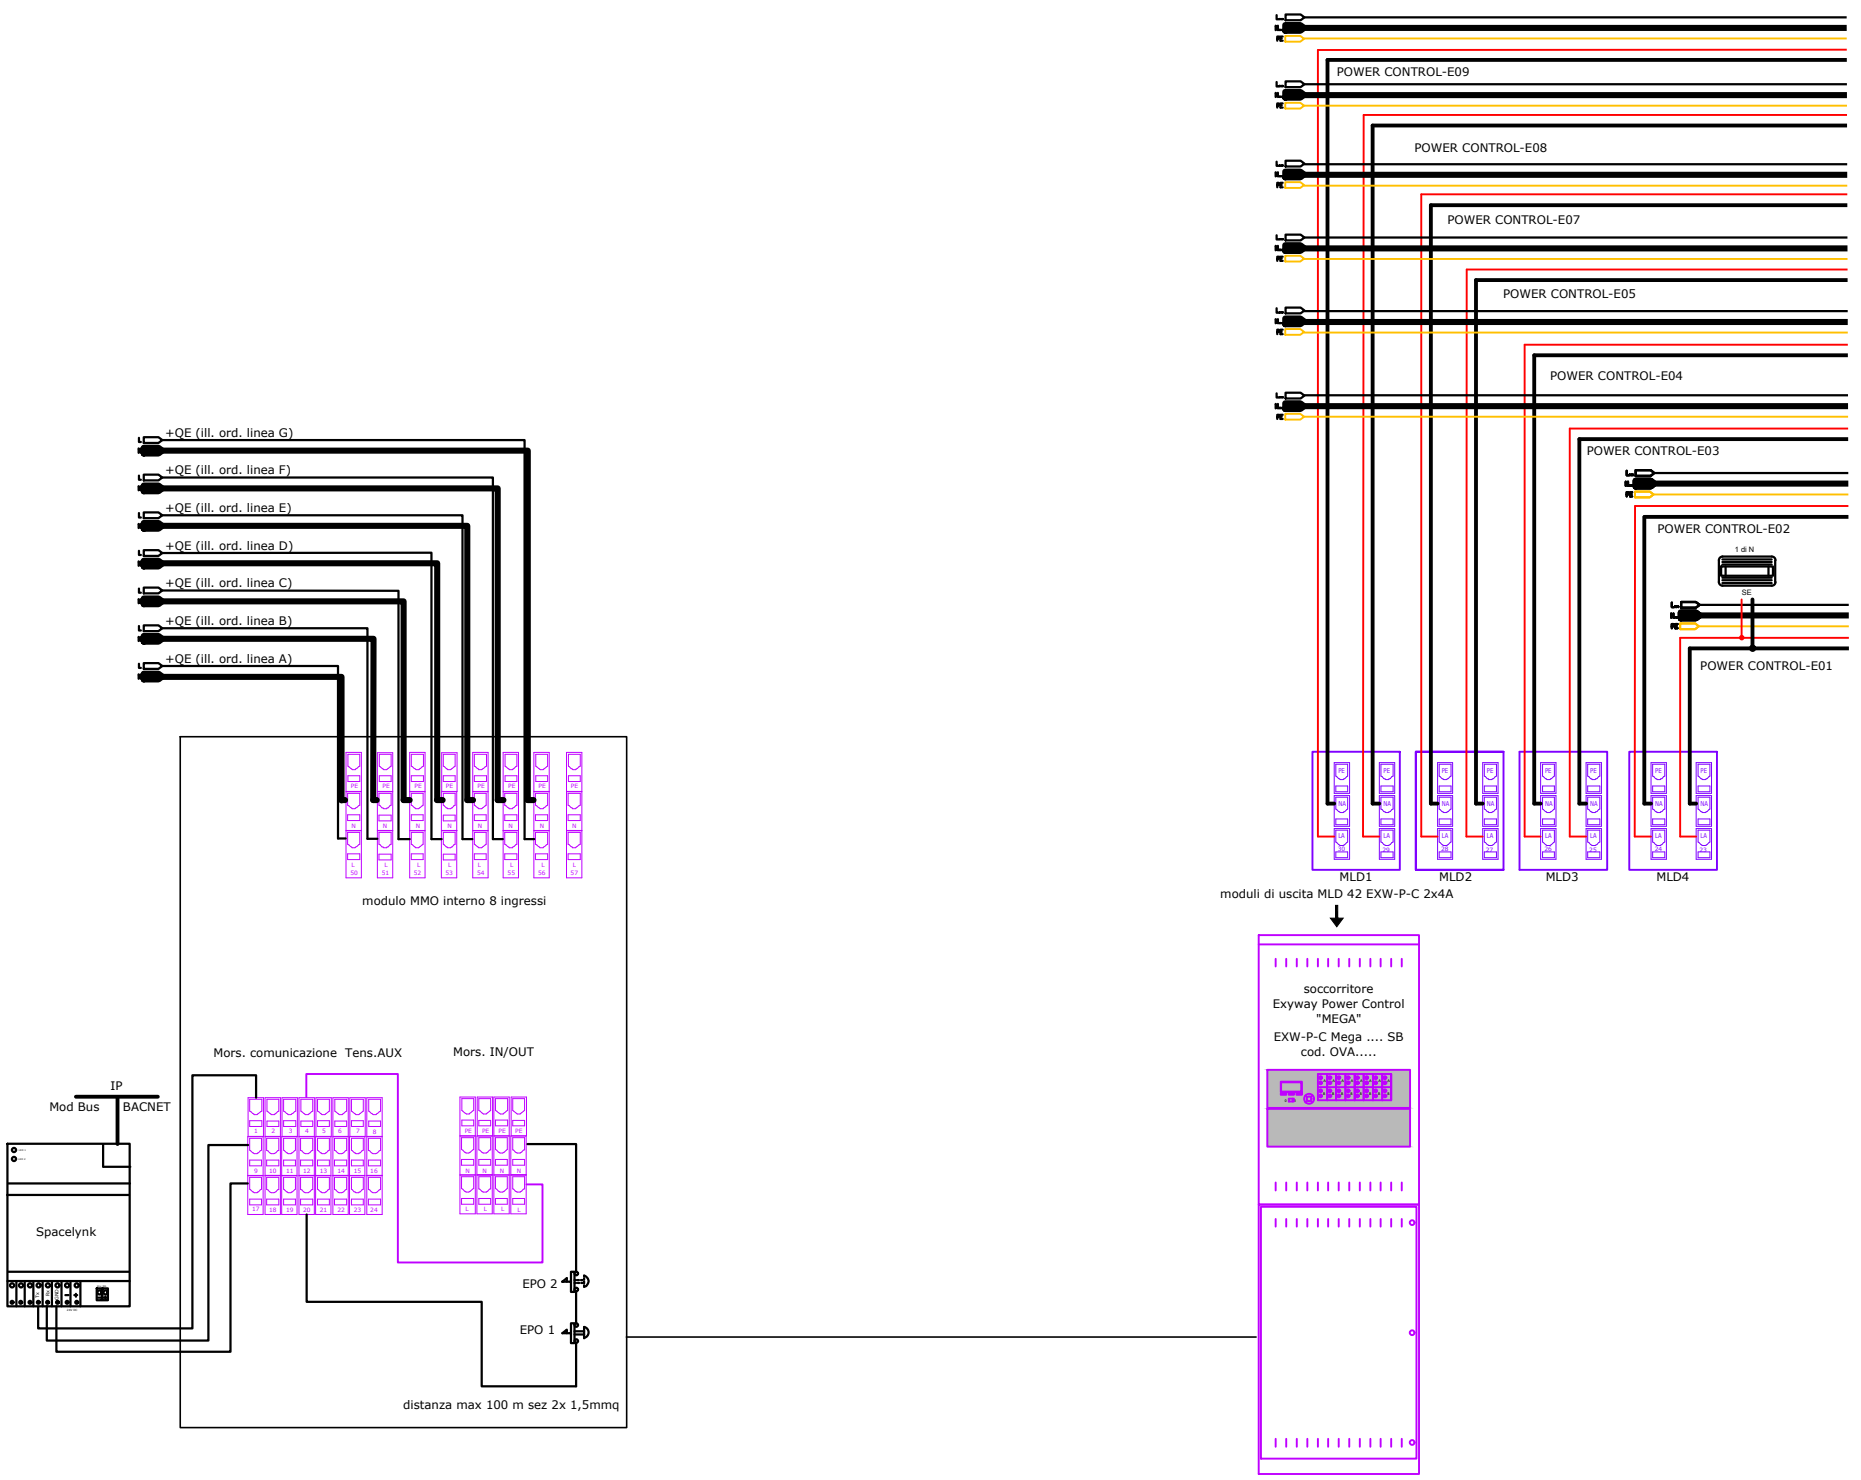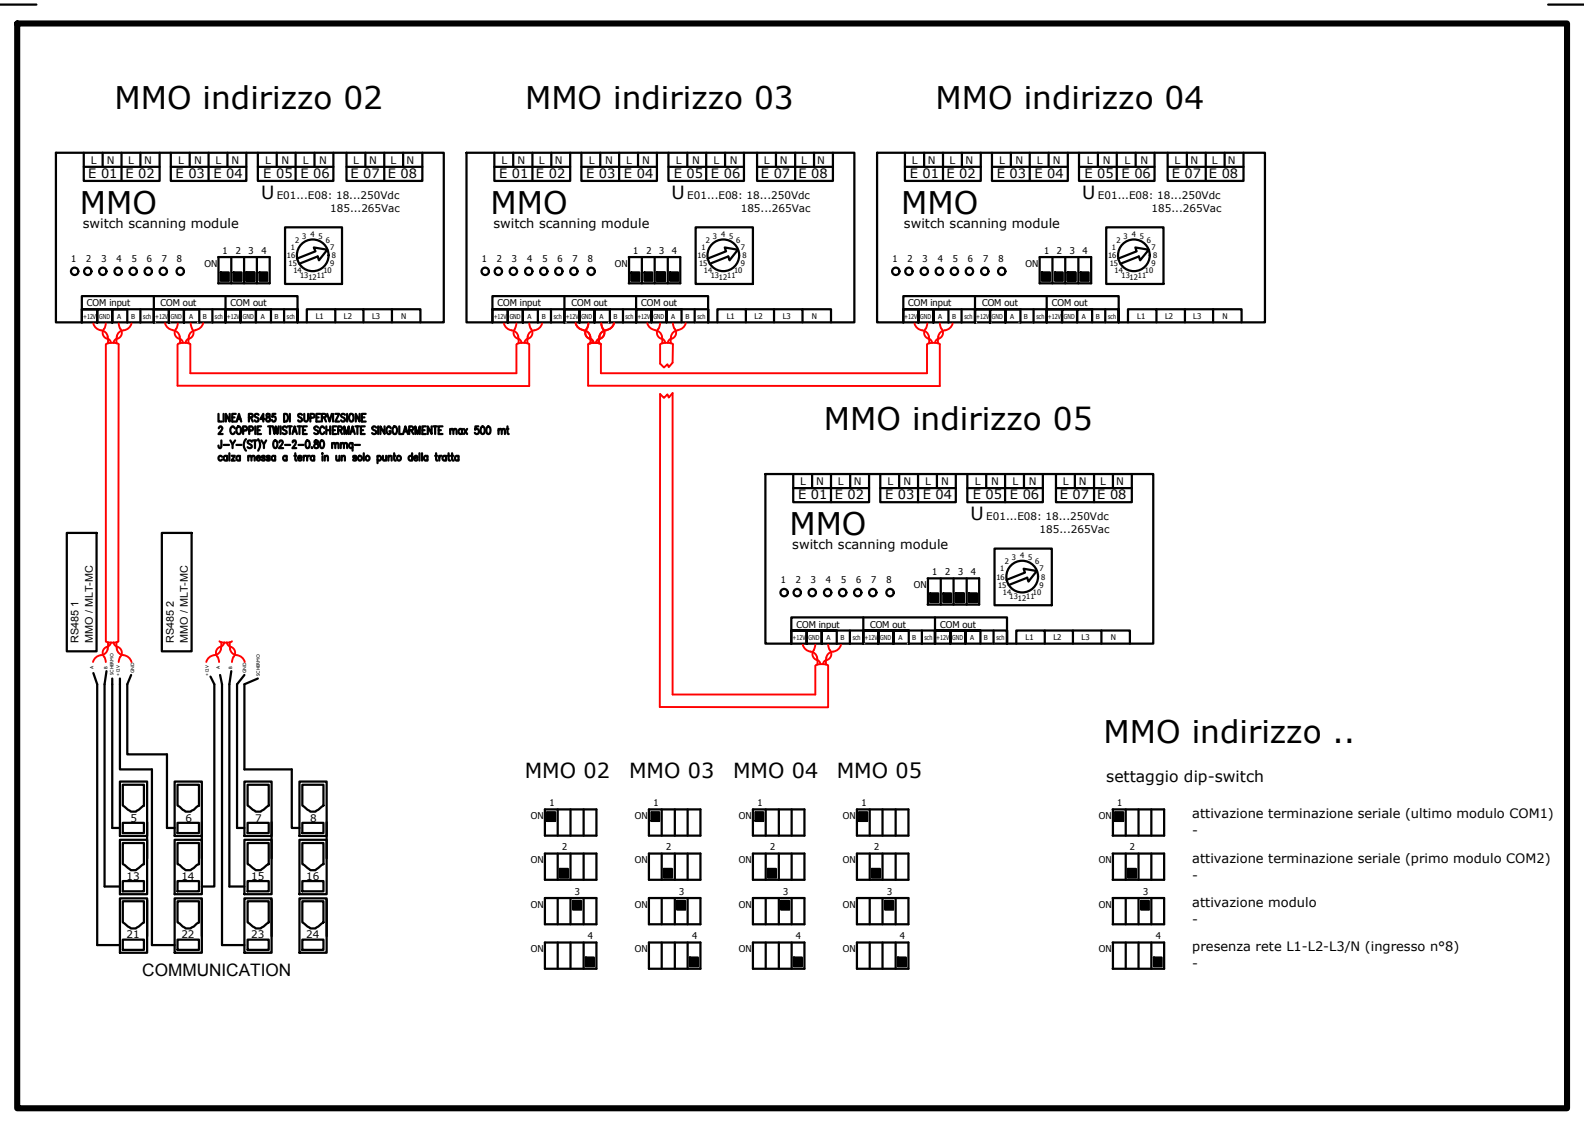

SERVIZIO SANITARIO NAZIONALE - REGIONE VENETO
UNITA' LOCALE SOCIO SANITARIA N.8 BERICA
VIALE RODOLFI N.37 - 36100 VICENZA (VI)
UOS PATRIMONIO IMPIANTI E MANUTENZIONI



LAVORI DI ADEGUAMENTO PER LA SICUREZZA INCENDI
III° LOTTO - OSPEDALE SAN BORTOLO

IMMOBILE	EDIFICIO	LIVELLO	CODICE
Ospedale San Bortolo	3		
LIVELLO PROGETTAZIONE			
PROGETTO ESECUTIVO			
TITOLO			
Edificio III° Lotto			
Schema funzionale sistema di illuminazione di emergenza centralizzato			

COMMITTENTE		PROGETTO IMPIANTI ELETTRICI E SPECIALI  EP Engineering Technological Systems Projects Tel. +39 0444 52 01 84 Fax +39 0444 27 52 52 Cell. +39 335 5864809 e-mail: studio.elettroprogetti@gmail.com Pec: gabriele.betto@pec.epi.it Sede Amministrativa: Via Garibaldi n°42 - 36043 Camisano Vicentino (VI) Sede Operativa: Via Lago d'Orta n°2 - 36100 Vicenza
UNITA' LOCALE SOCIO SANITARIA N.8 BERICA		
IL DIRETTORE GENERALE Dott. Giovanni PAVESI		
IL DIRETTORE DEL SERVIZIO TECNICO Dott. Ing. Antonio NARDELLA		
Codice Progetto	Codice Elaborato	
1811	GN_10	

Revisione	Descrizione	ELABORAZIONE	per. ind. Gabriele Betto	DATA
00	Prima Emissione			15/09/2018
		VERIFICA	Ing. Antonio Nardella	
		VALIDAZIONE	Ing. Antonio Nardella	
		APPROVAZIONE	Ing. Antonio Nardella	