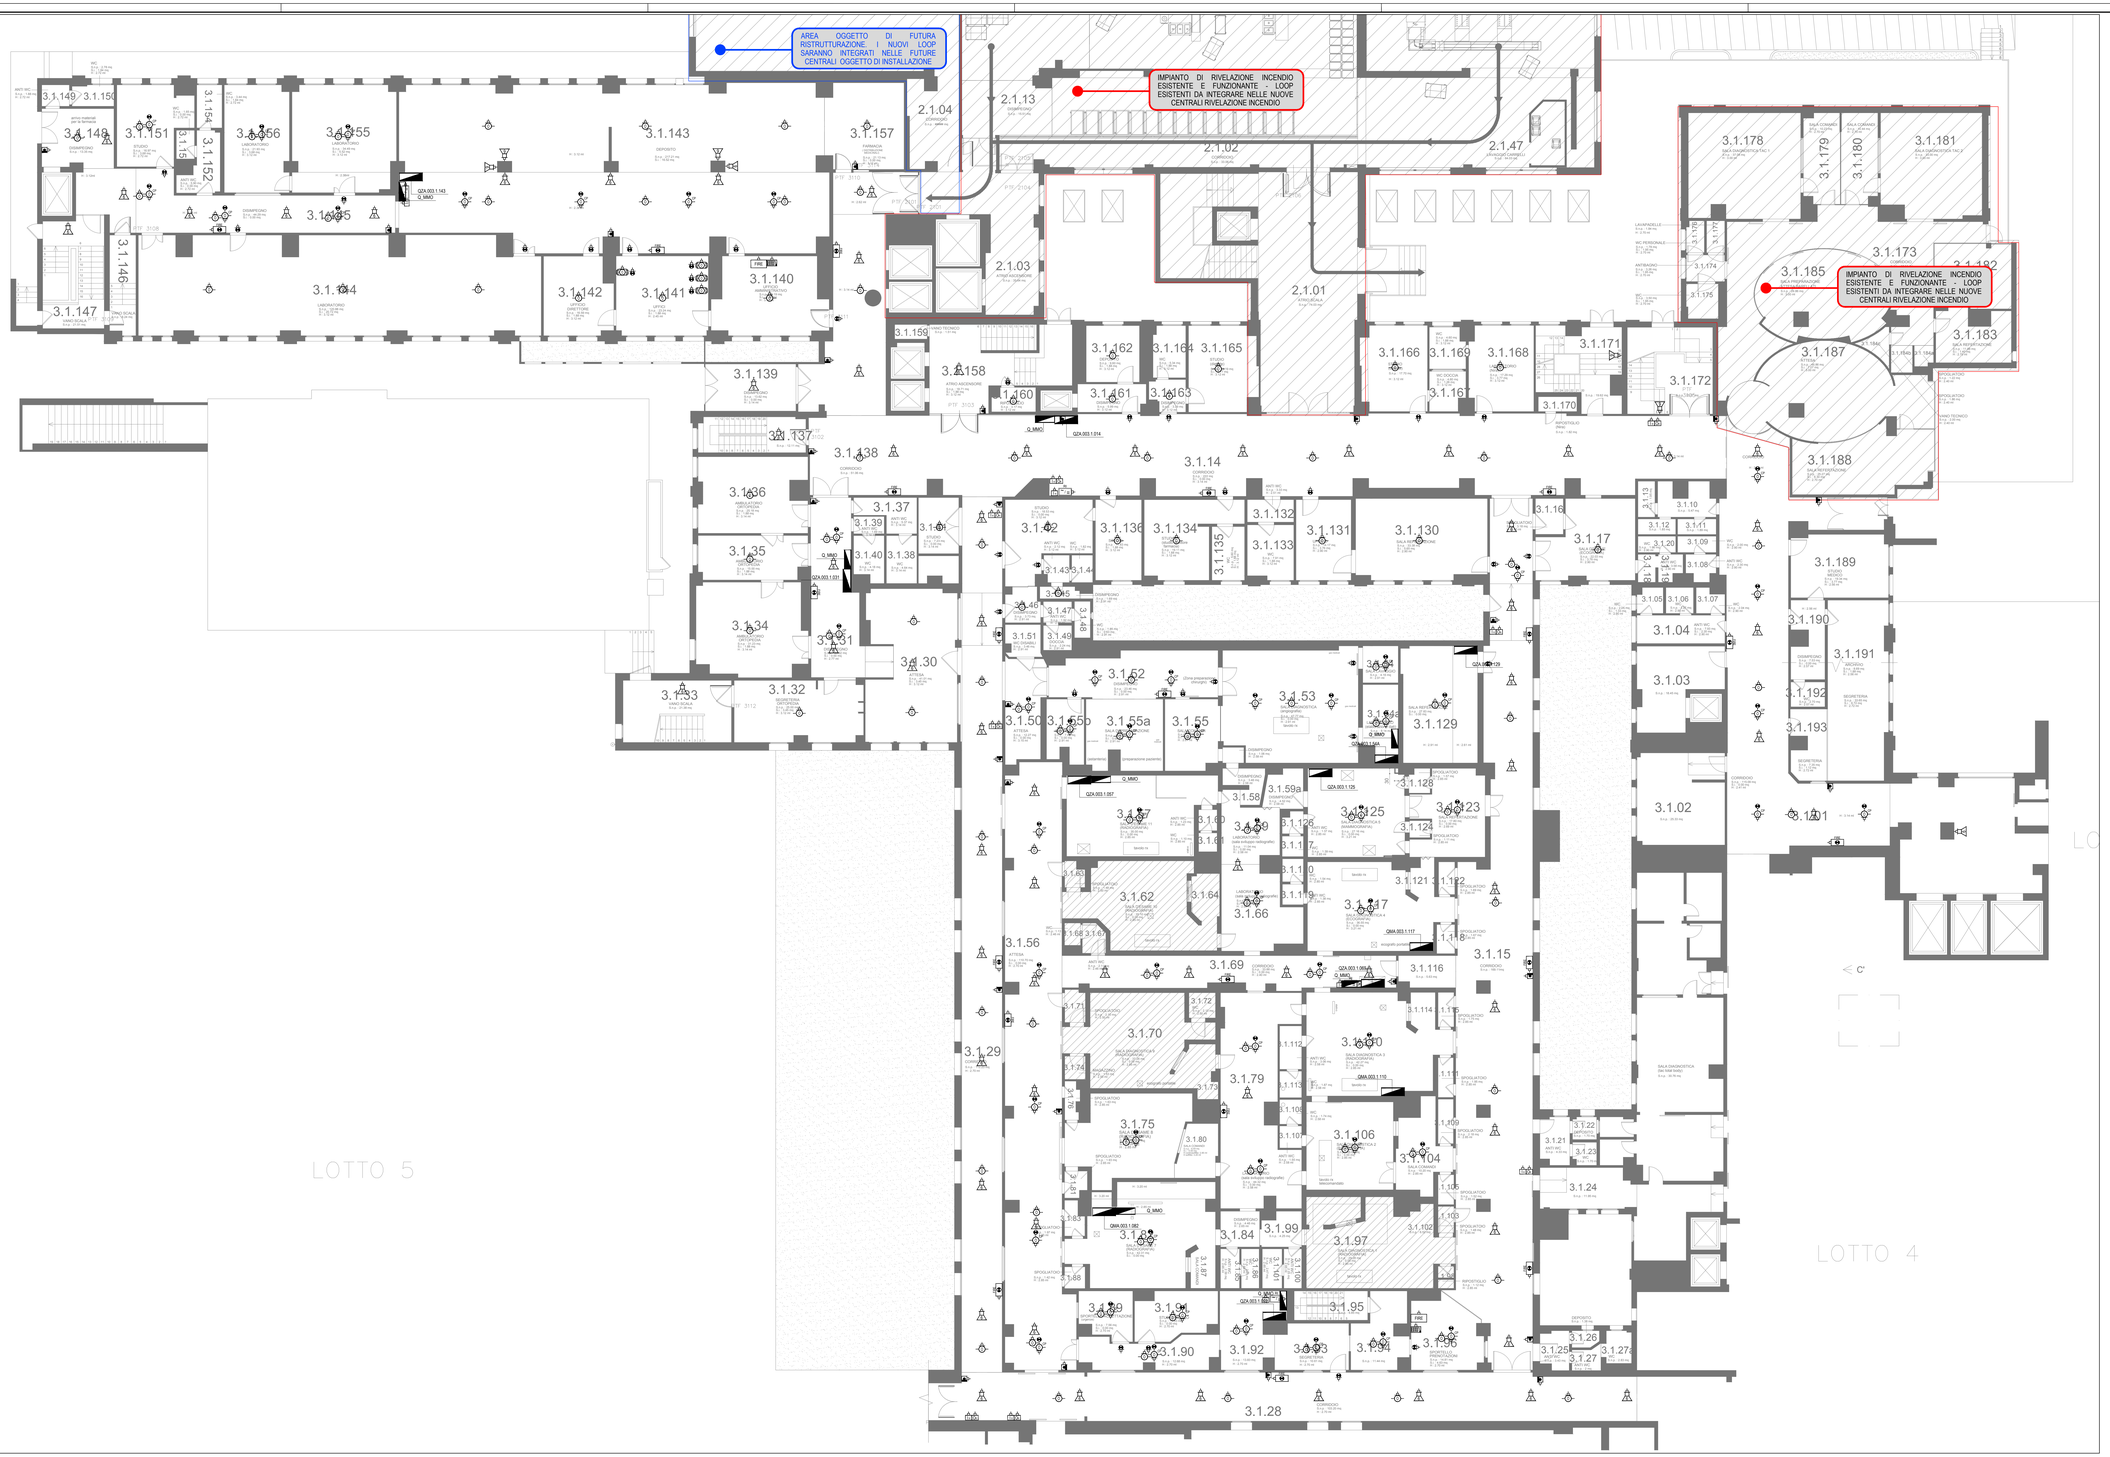

KEY-PLAN

DISTRIBUZIONE E DISTANZE DEI RIVELATORI PUNTIFORMI DI FUMO

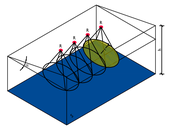

DISTRIBUZIONE DEI RILEVATORI PUNTIFORMI DI FUMO

Tecnologia di rivelazione Rivelatori puntiformi (UNI EN 54-5)	Altezza (h) del locale sorvegliato (ℓ) (m)			
	h ≤ 6	6 < h ≤ 8	8 < h ≤ 12	12 < h ≤ 16
Inclinazione	Raggio di copertura (r) (m)			
α ≤ 20°	6,5	6,5	6,5	Applicazioni Speciali
20° < α ≤ 40°	7	7	7	Applicazioni Speciali
α > 40°	7,5	7,5	7,5	Applicazioni Speciali

REGIONE DEL VENETO
ULSS8 BERICA

SERVIZIO SANITARIO NAZIONALE - REGIONE VENETO
UNITA' LOCALE SOCIO SANITARIA N.8 BERICA
VIALE RODOLFI N.37 - 36100 VICENZA (VI)
UOS PATRIMONIO IMPIANTI E MANUTENZIONI

LAVORI DI ADEGUAMENTO PER LA SICUREZZA INCENDI III° LOTTO - OSPEDALE SAN BORTOLO

IMMOBILE	EDIFICIO	LIVELLO	CODICE
Ospedale San Bortolo	3	1	

LIVELLO PROGETTAZIONE
PROGETTO ESECUTIVO

TITOLO
Edificio III° Lotto
Impianti speciali di "Safety" e "Security" - Livello 1

COMMITTENTE
UNITA' LOCALE SOCIO SANITARIA N.8 BERICA

IL DIRETTORE GENERALE
Dott. Giovanni PAVESI

IL DIRETTORE DEL SERVIZIO TECNICO
Dott. Ing. Antonio NARDELLA

ANTONIO NARDELLA AULSS 8 BERICA 2023.03.16 13:16:19 UTC

Codice Progetto	Codice Elaborato
1811	P1_3L_RI/DS

PROGETTO IMPIANTI ELETTRICI E SPECIALI

EP Engineering
Technological Systems Projects

Firmato digitalmente da
Gabriele Bettio

Tel. +39 0444 92 01 64
Fax +39 0444 27 32 52
P.IVA 03 596 510 284
e-mail: studio.bettio@gmail.com
Pec: gabriele.bettio@ppc.epi.it
Studio Associato
Via Garibaldi n°40 - 36043 Camisano Vicentino (VI)
Sede Operativa:
Via Lago d'Orta n°2 - 36100 Vicenza

Dr. Ing. Bettio Gabriele
Dr. Ing. Bettio Antonio
Dr. Ing. Bettio Luca
Per. Ind. Fantin Alessandro

Revisione	Descrizione			DATA
00	Prima Emissione	ELABORAZIONE	per. ind. Gabriele Bettio	15/06/2018
		VERIFICA	Ing. Antonio Nardella	
		VALIDAZIONE	Ing. Antonio Nardella	
		APPROVAZIONE	Ing. Antonio Nardella	