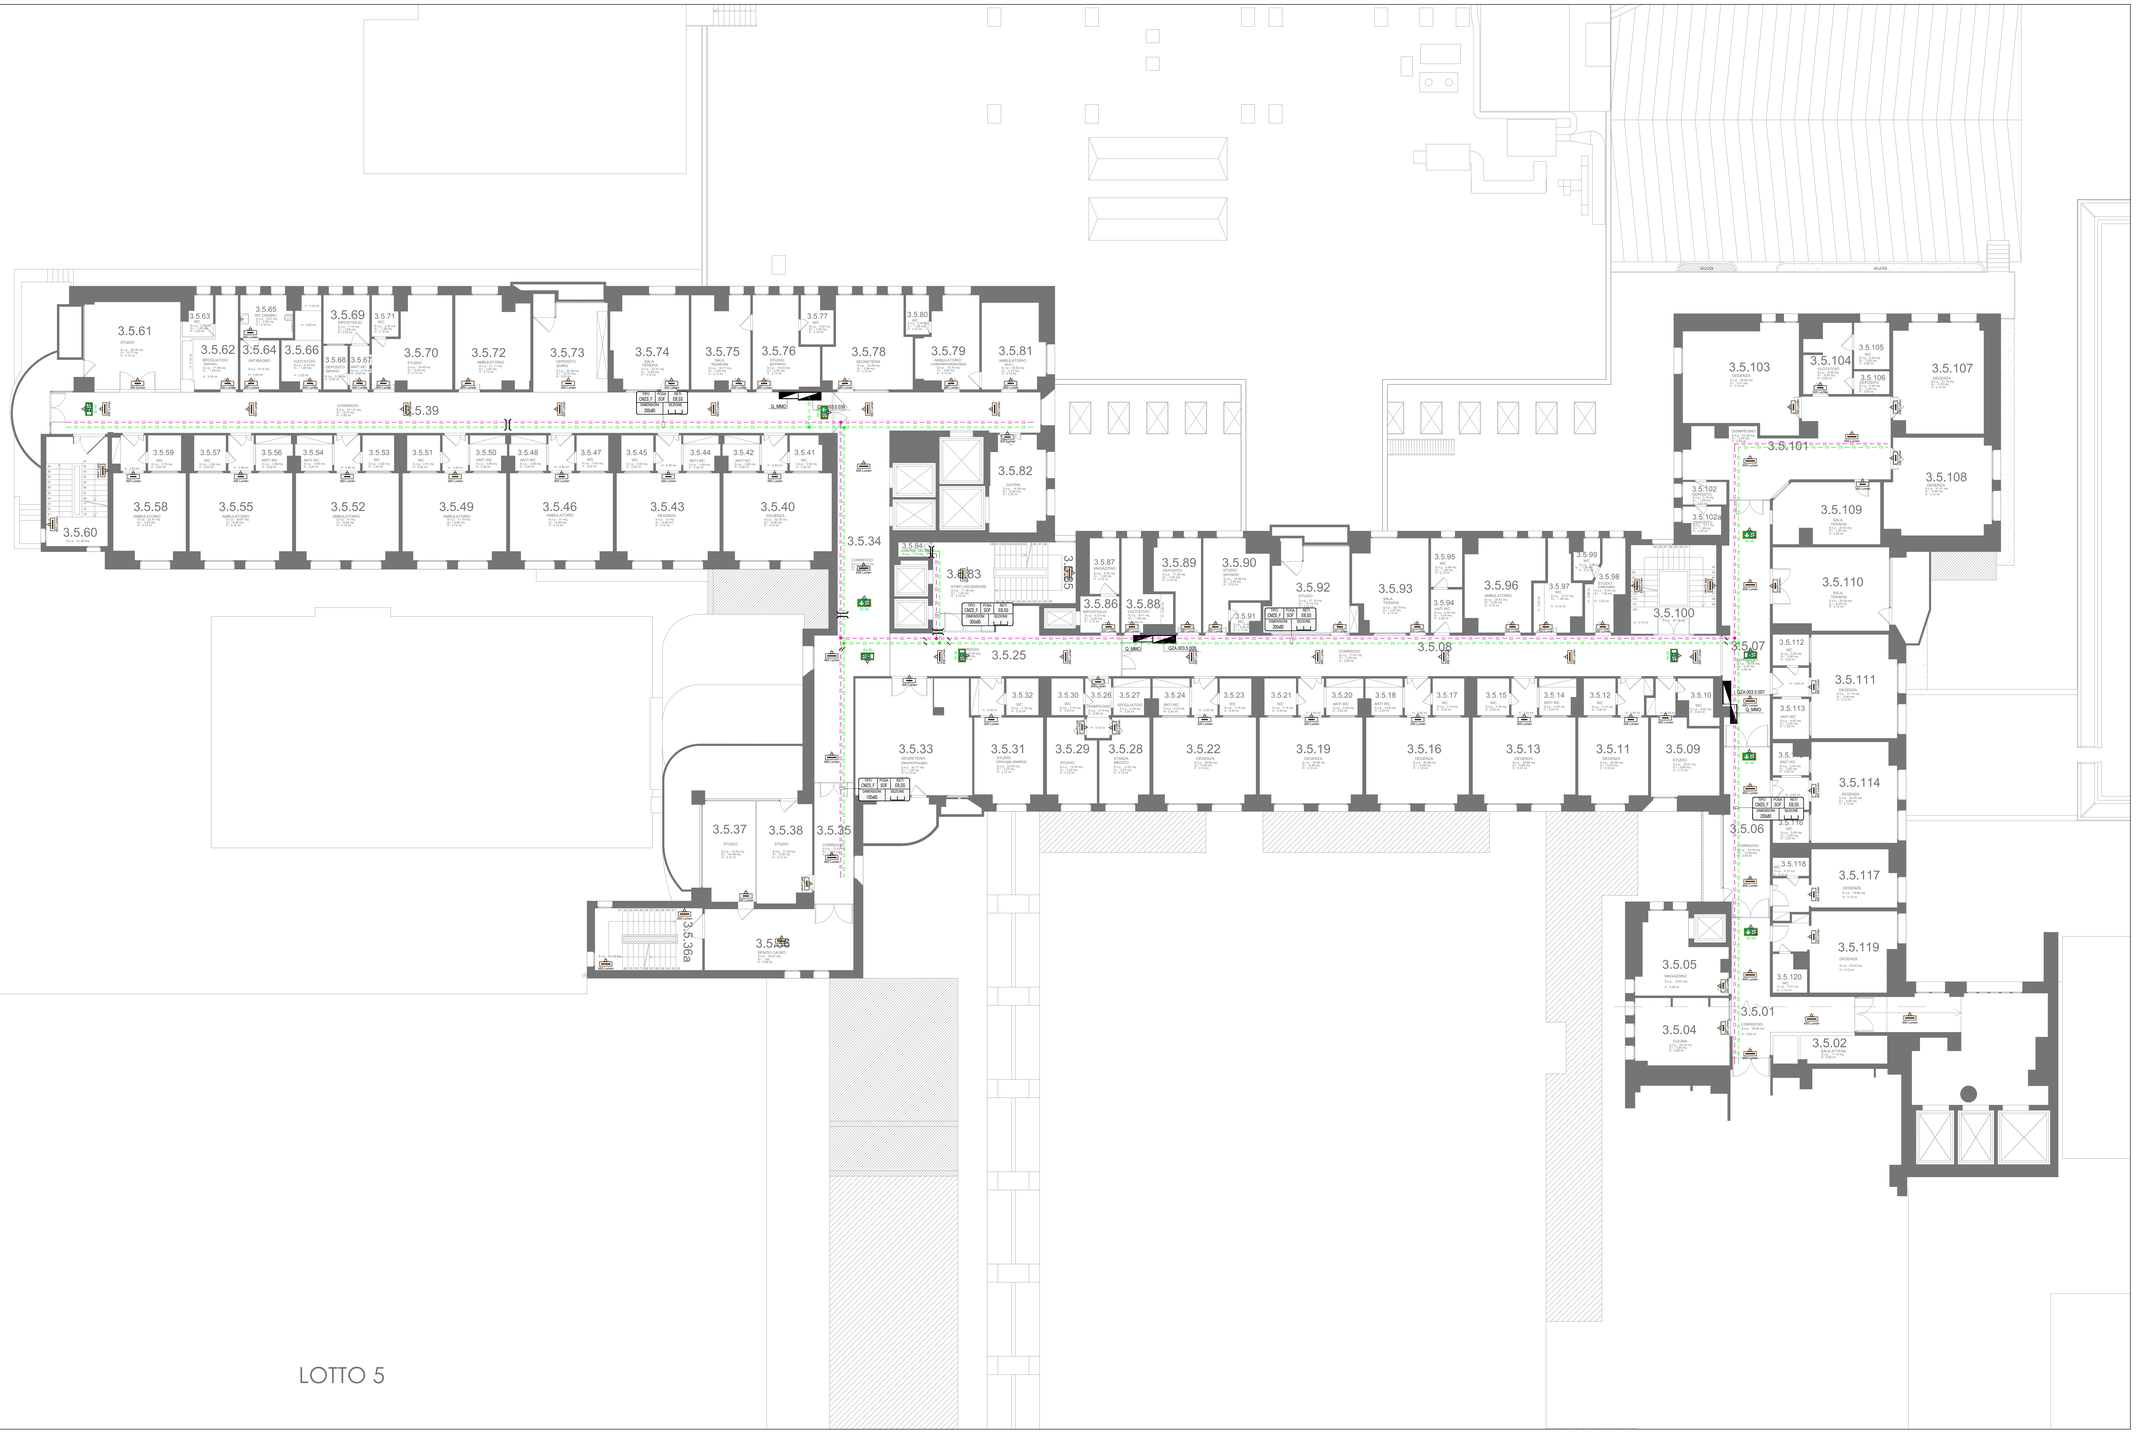

KEY-PLAN

DISTANZA DI VISIBILITA' - SEGNALI DI SICUREZZA - UNI EN 1838-2013

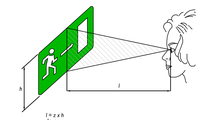

l = p x h

dove:

l è la distanza di osservazione;

h è l'altezza del segnale;

z è una costante pari a 100 per segnali illuminati esternamente e pari a 200 per segnali illuminati internamente

52 mm	RAPPRESENTAZIONE IN PIANTA

REGIONE DEL VENETO

ULSS8 BERICA

SERVIZIO SANITARIO NAZIONALE - REGIONE VENETO

UNITA' LOCALE SOCIO SANITARIA N.8 BERICA

VIALE RODOLFI N.37 - 36100 VICENZA (VI)

UOS PATRIMONIO IMPIANTI E MANUTENZIONI

LAVORI DI ADEGUAMENTO PER LA SICUREZZA INCENDI III° LOTTO - OSPEDALE SAN BORTOLO

IMMOBILE	EDIFICIO	LIVELLO	CODICE
Ospedale San Bortolo	3	5	

LIVELLO PROGETTAZIONE

PROGETTO ESECUTIVO

TITOLO

Edificio III° Lotto

Distribuzione canalizzazioni portacavi e iluminazione di sicurezza - Livello 5

COMMITTENTE

UNITA' LOCALE SOCIO SANITARIA N.8 BERICA

IL DIRETTORE GENERALE
Dott. Giovanni PAVESI

IL DIRETTORE DEL SERVIZIO TECNICO
Dott. Ing. Antonio NARDELLA

ANTONIO NARDELLA
AULSS 8 BERICA
28.12.2021
09:14:34
UTC

PROGETTO IMPIANTI ELETTRICI E SPECIALI

EP Engineering
Technology & Systems Projects

Firmato digitalmente da
Gabriele Bettio
CN = Bettio Gabriele
O = Ordine degli Ingegneri della Provincia di Vicenza
C = IT
SERIALNUMBER = IT:BTTGRL86L08B489Z

Tel. +39 0444 52 01 84
Fax +39 0444 27 02 52
Cell. +39 335 5864609
Pec. gabriele.bettio@ingpec.eu
Pec. gabriele.bettio@epe-eng.it

Sede Amministrativa
Via Lago d'Orta n°3 - 36040 Carmiano Vicentino (VICENZA)
Sede Operativa
Via Lago d'Orta n°3 - 36100 Vicenza

Codice Progetto	Codice Elaborato
1811	P5_3L_CA/IS

Revisione	Descrizione			DATA
00	Prima Emissione	ELABORAZIONE	per. ind. Gabriele Bettio	19/06/2018
		VERIFICA	Ing. Antonio Nardella	
		VALIDAZIONE	Ing. Antonio Nardella	
		APPROVAZIONE	Ing. Antonio Nardella	