


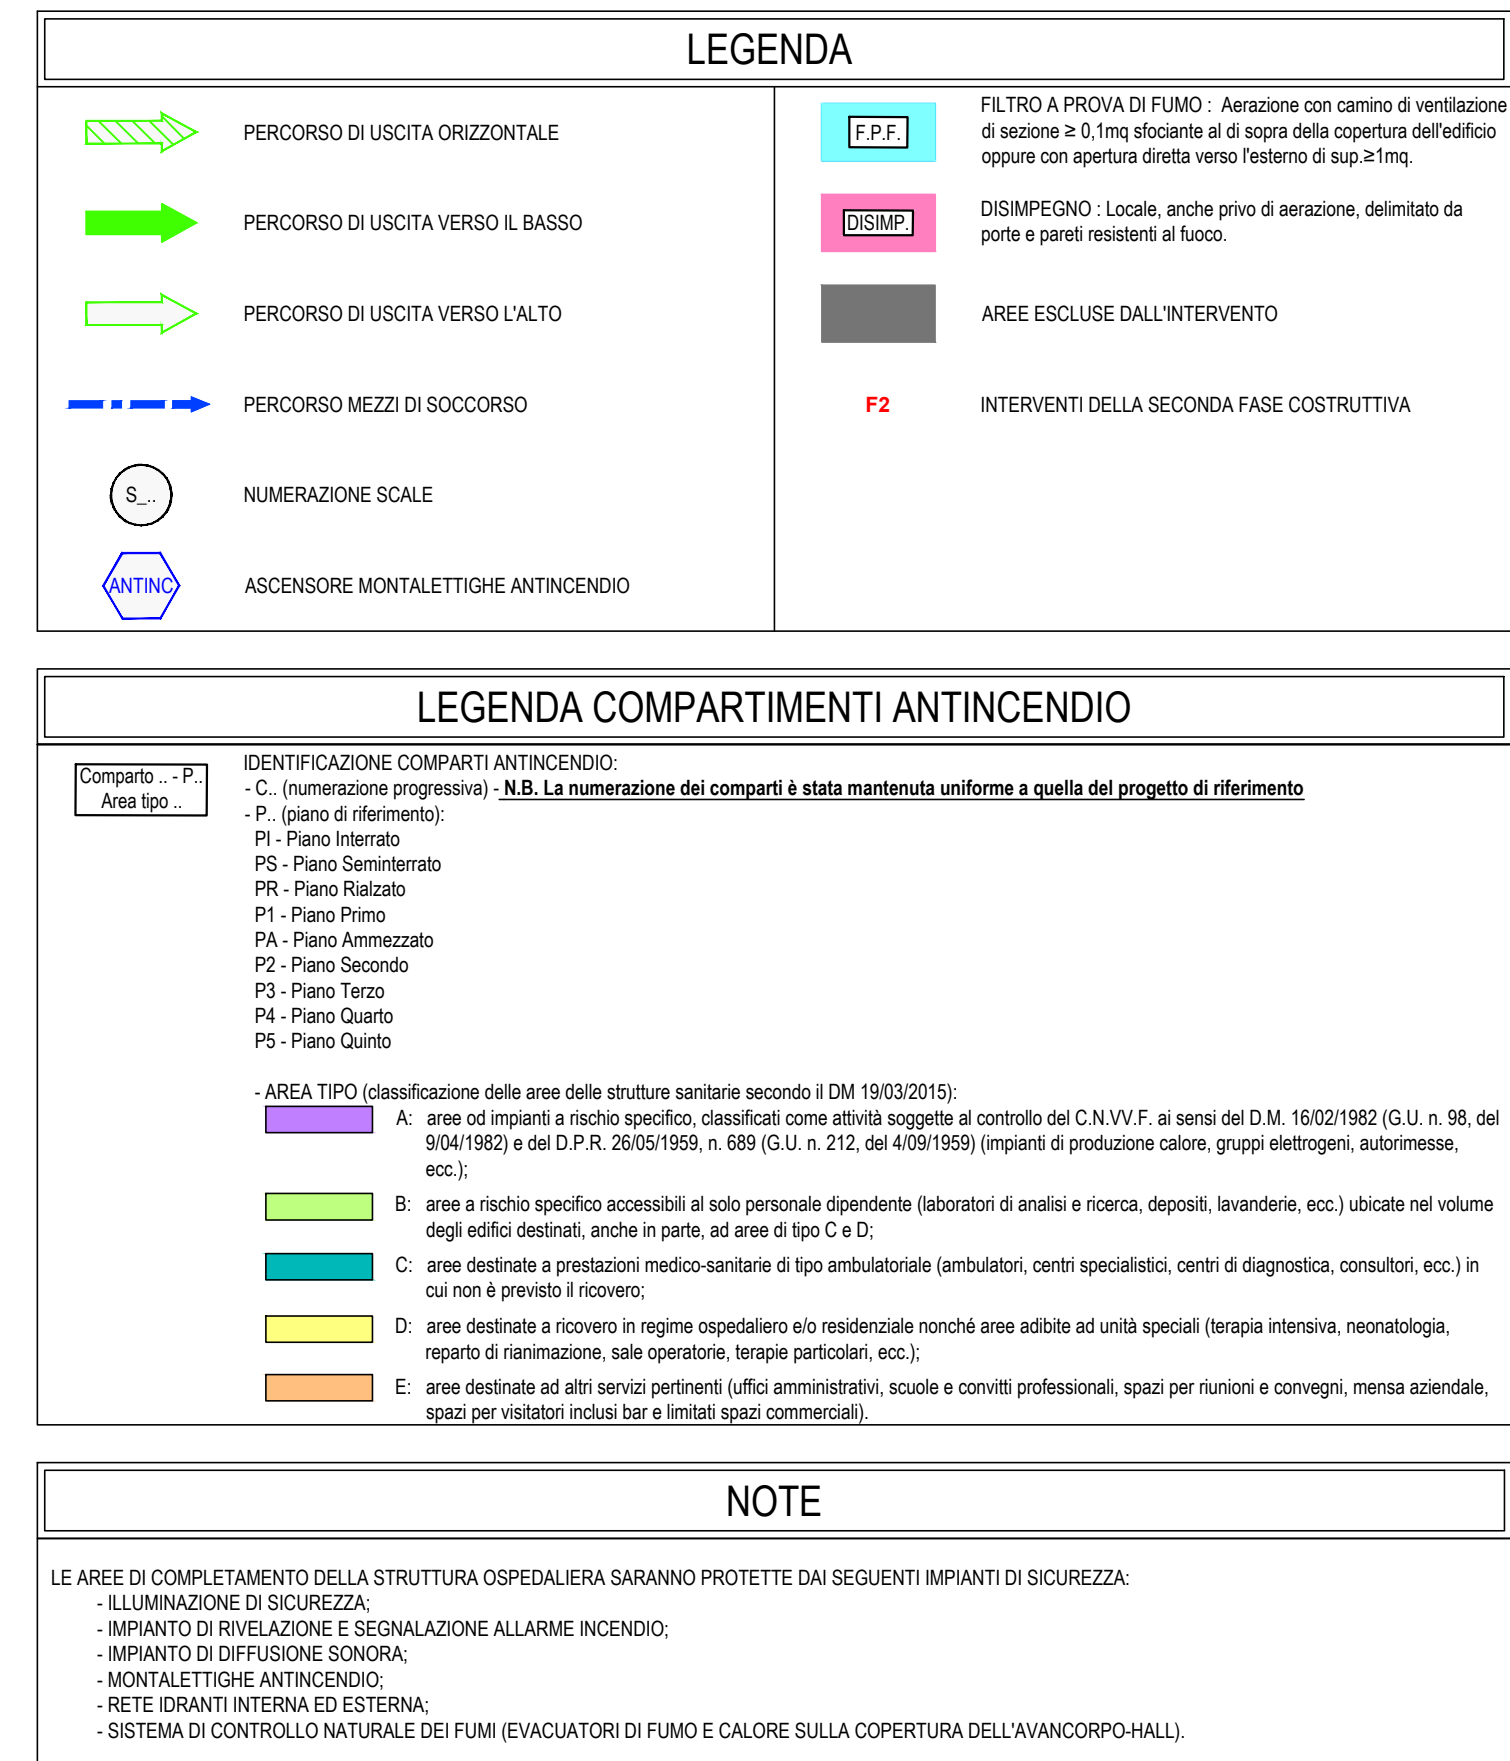

Per la redazione della *Presente Proposta* progettuale si è utilizzata, in parte, documentazione grafica e di testo del *Progetto di Riferimento* reso disponibile dalla ULSS 8 - Berica che ne ha autorizzato l'uso.



Progetto di fattibilità tecnica ed economica del Completamento della Nuova Struttura Ospedaliera Arzignano - Montebello Maggiore

ai sensi dell'art. 183, comma 15 del D.lgs. 18 Aprile 2016 n.50



ing. e firm. Progettisti

Progettisti

Project manager e Resp. Integrazione dei Disciplinari
Ing. Antonino Lauria
Progetto architettonico:
Ing. Antonino Lauria
Progetto funzionale: Ing. Antonino Lauria
Progetto sistemazioni esterne, parcheggi, visibilità e edifici accessori: Ing. Antonino Lauria
Progetto strutture: Ing. Antonino Lauria
Progetto impianti elettrici, meccanici e speciali:
Ing. Marco Turra
Progetto prevenzione incendi :
Ing. Marco Turra
Coordinatore per la sicurezza:
Ing. Ugo Di Carnillo

Collaboratori
Ing. Jasmine Chiarelli
Ing. Veronica Bassi
Ing. Matteo Fernuzzi
Arch. Michael Gamberini
Ing. Lea Guerra
Ing. Giovanni Tramontana
Ing. Valentina Turra
Ing. Emanuele Reggini
Ing. Massimo Patti
Ing. Daniele Stizza

HighLevel Team Engineering and Management

T.H.E.M.A.

PROGETTAZIONE E SERVIZI DI INGEGNERIA

Via Mazzini 45 Tel. 02
49153 Bologna ITALY
www.thema.it

con la collaborazione specialistica di



AGENZIA F.T.A. CONSULT

Via Del Porto 1
40137 Bologna ITALY
www.atc.it

costituendo Raggruppamento Temporaneo di Imprese



MANICCIARI

Via Carlo Mattei 10
41010 Cava D'Alf (MO)
www.cmbgroup.it



manetti

Via Bonaldi 151
31054 San Marco (TV)
www.siram.it



GEOMETRI
NELFANTONI

Via Port'Alba 1
31058 San Marco B. (VI) ITALY
www.gelminionelfantoni.it



ing. Pignatelli S.

Via Montebello 5
41010 Poggio Eridio ITALY
www.cspervice.it

ing. e firm. Imprese

disciplina Elaborati prevenzione incendi

nome documento PIANTELLA LIVELLO INTERRATO - COMPARTIMENTAZIONI - VIE DI FUGA

nome documento PF VIO LO SP LY 243

scala 1:200

revisione 01

data 06/07/2018

motivo revisione