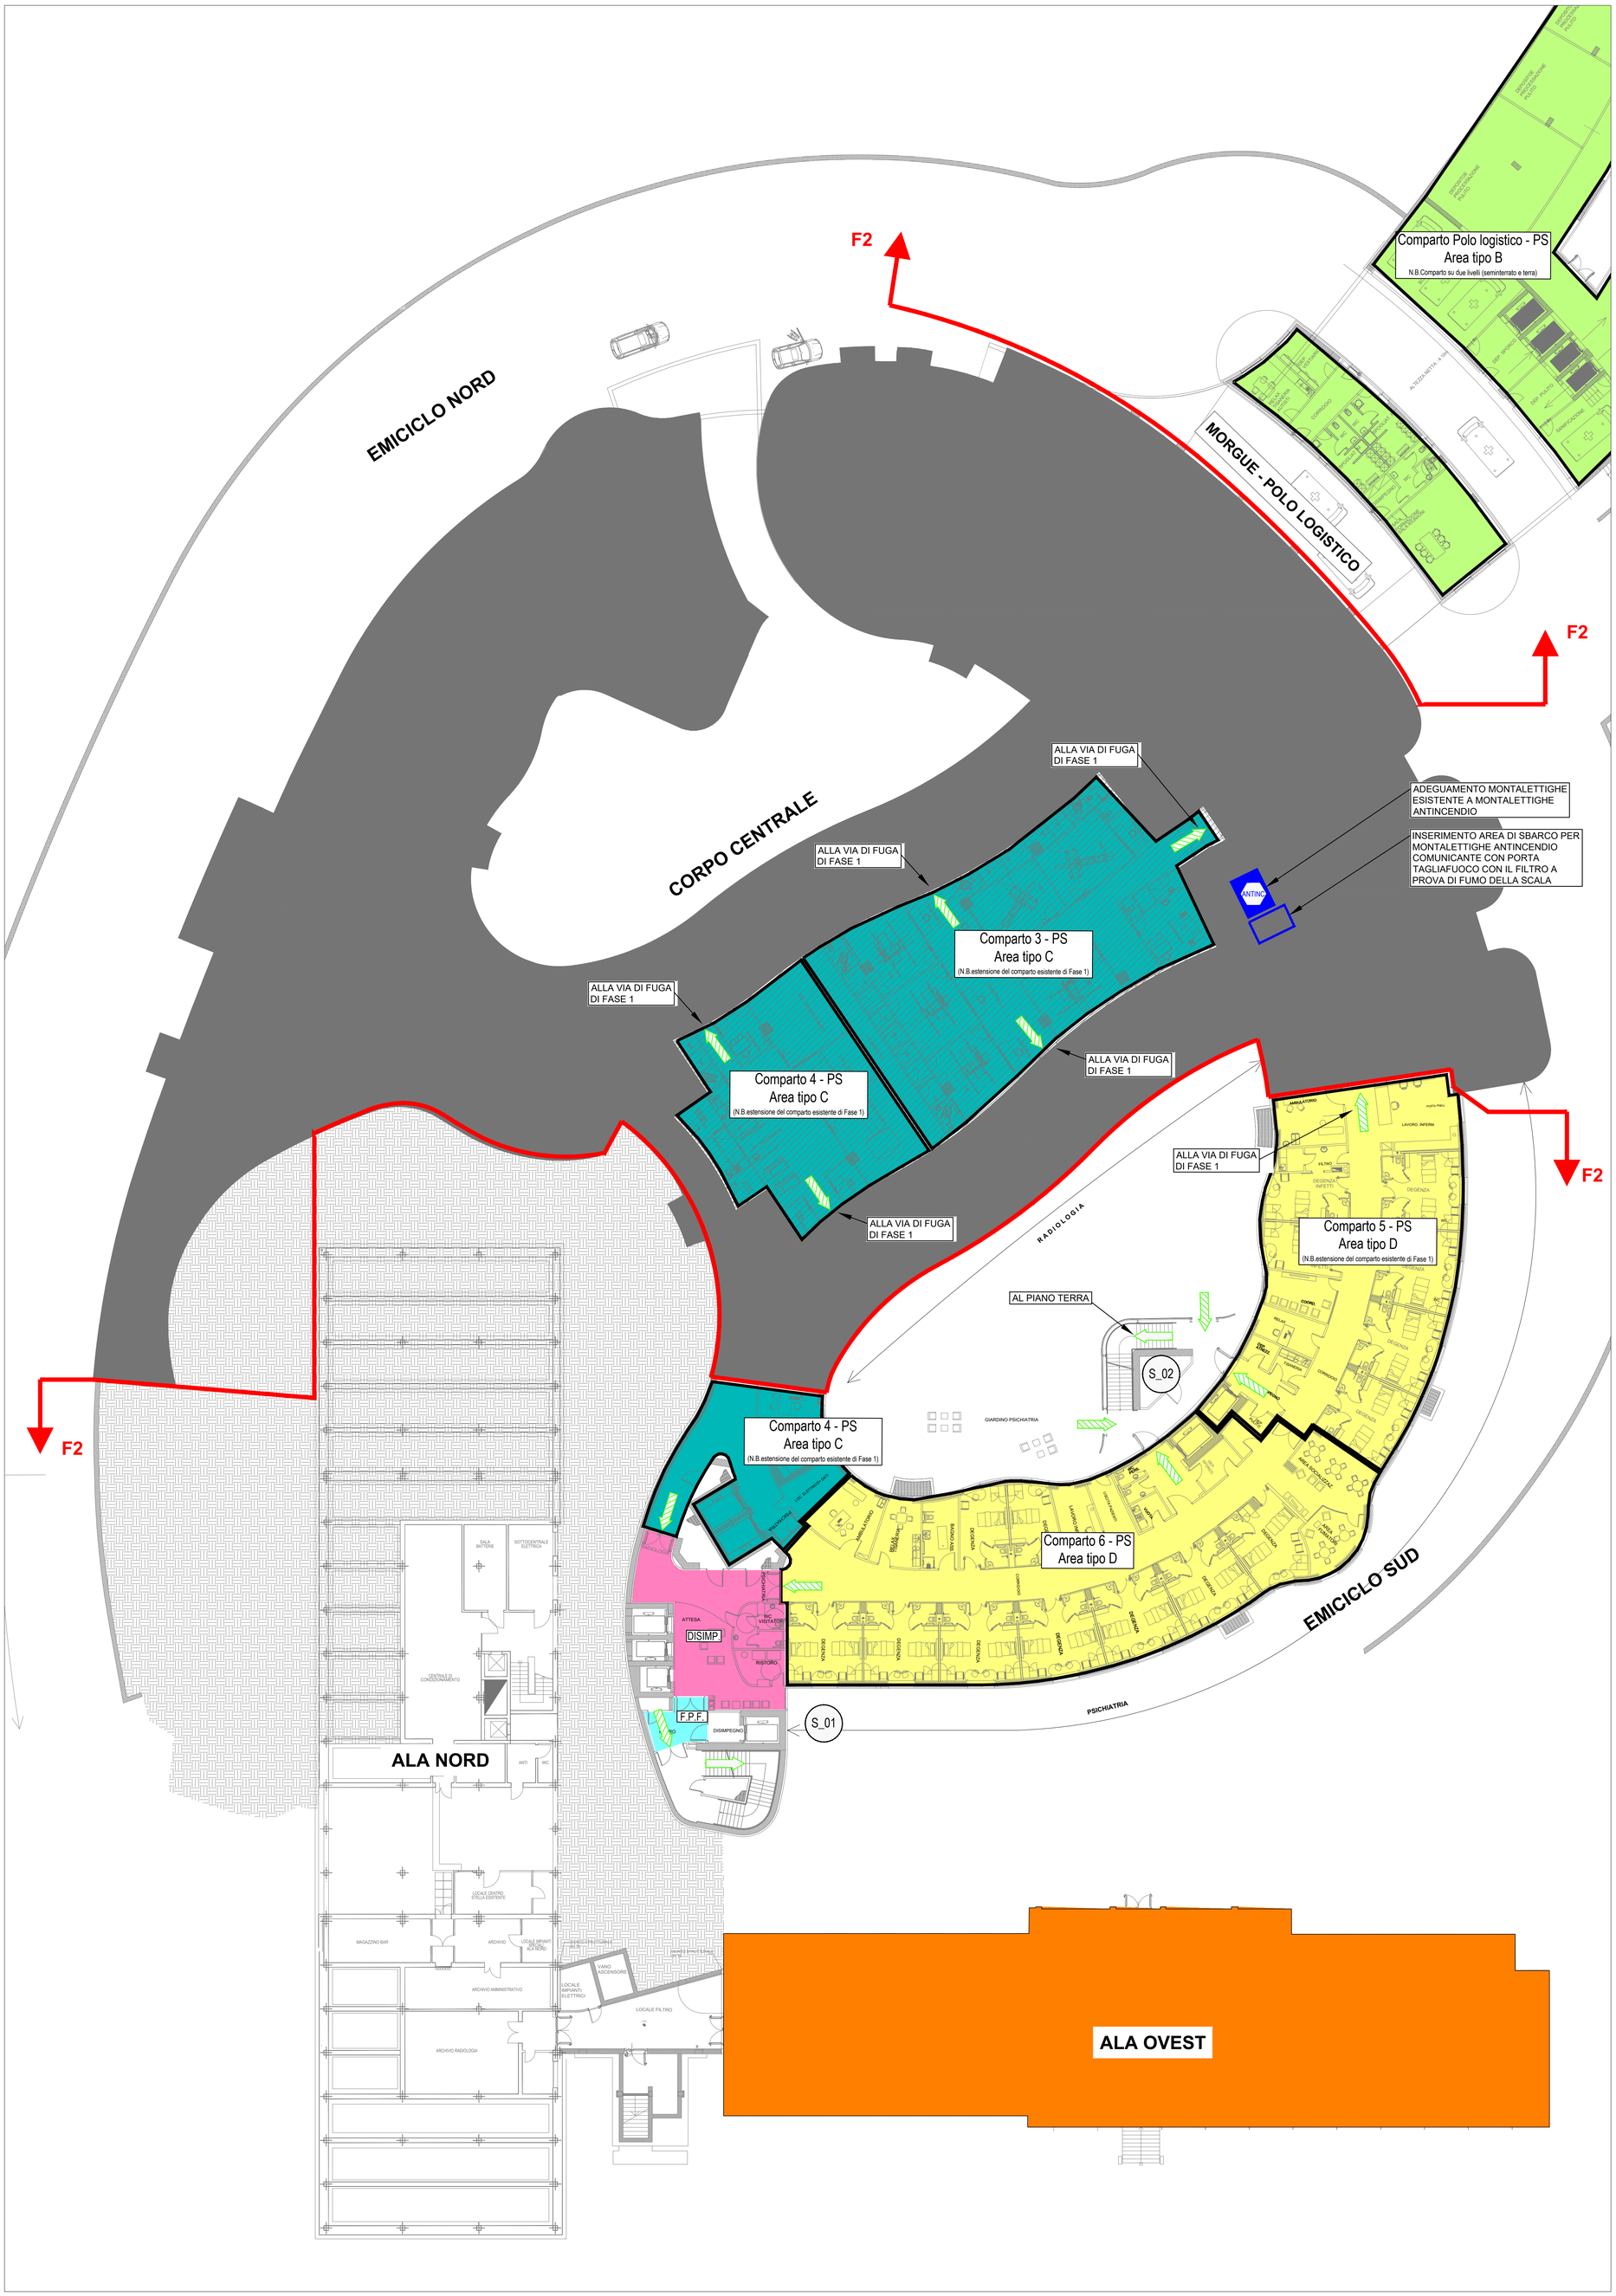

LEGENDA

- PERCORSO DI USCITA ORIZZONTALE
- PERCORSO DI USCITA VERSO IL BASSO
- PERCORSO DI USCITA VERSO L'ALTO
- PERCORSO MEZZI DI SOCCORSO
- S_.. NUMERAZIONE SCALE
- ANTINC ASCENSORE MONTALETTIGHE ANTINCENDIO
- F.P.F. FILTRO A PROVA DI FUMO : Aerazione con camino di ventilazione di sezione ≥ 0,1mq sfociante al di sopra della copertura dell'edificio oppure con apertura diretta verso l'esterno di sup.≥1mq.
- DISIMP. DISIMPEGNO : Locale, anche privo di aerazione, delimitato da porte e pareti resistenti al fuoco.
- AREE ESCLUSE DALL'INTERVENTO
- F2 INTERVENTI DELLA SECONDA FASE COSTRUTTIVA

LEGENDA COMPARTIMENTI ANTINCENDIO

Comparto ... - P..
Area tipo ...

IDENTIFICAZIONE COMPARTI ANTINCENDIO:
- C.. (numerazione progressiva) - **N.B. La numerazione dei comparti è stata mantenuta uniforme a quella del progetto di riferimento**
- P.. (piano di riferimento):
PI - Piano Interrato
PS - Piano Seminterrato
PR - Piano Rialzato
P1 - Piano Primo
PA - Piano Ammezzato
P2 - Piano Secondo
P3 - Piano Terzo
P4 - Piano Quarto
P5 - Piano Quinto

- AREA TIPO (classificazione delle aree delle strutture sanitarie secondo il DM 19/03/2015):
- A: aree od impianti a rischio specifico, classificati come attività soggette al controllo del C.N.VV.F. ai sensi del D.M. 16/02/1982 (G.U. n. 98, del 9/04/1982) e del D.P.R. 26/05/1959, n. 689 (G.U. n. 212, del 4/09/1959) (impianti di produzione calore, gruppi elettrogeni, autorimesse, ecc.);
- B: aree a rischio specifico accessibili al solo personale dipendente (laboratori di analisi e ricerca, depositi, lavanderie, ecc.) ubicate nel volume degli edifici destinati, anche in parte, ad aree di tipo C e D;
- C: aree destinate a prestazioni medico-sanitarie di tipo ambulatoriale (ambulatori, centri specialistici, centri di diagnostica, consultori, ecc.) in cui non è previsto il ricovero;
- D: aree destinate a ricovero in regime ospedaliero e/o residenziale nonché aree adibite ad unità speciali (terapia intensiva, neonatologia, reparto di rianimazione, sale operatorie, terapie particolari, ecc.);
- E: aree destinate ad altri servizi pertinenti (uffici amministrativi, scuole e convitti professionali, spazi per riunioni e convegni, mensa aziendale, spazi per visitatori inclusi bar e limitati spazi commerciali).

NOTE

LE AREE DI COMPLETAMENTO DELLA STRUTTURA OSPEDALIERA SARANNO PROTETTE DAI SEGUENTI IMPIANTI DI SICUREZZA:
- ILLUMINAZIONE DI SICUREZZA;
- IMPIANTO DI RIVELAZIONE E SEGNALAZIONE ALLARME INCENDIO;
- IMPIANTO DI DIFFUSIONE SONORA;
- MONTALETTIGHE ANTINCENDIO;
- RETE IDRANTI INTERNA ED ESTERNA;
- SISTEMA DI CONTROLLO NATURALE DEI FUMI (EVACUATORI DI FUMO E CALORE SULLA COPERTURA DELL'AVANCORPO-HALL).

Per la redazione della *Presente Proposta* progettuale si è utilizzata, in parte, documentazione grafica e di testo del *Progetto di Riferimento* reso disponibile dalla ULSS 8 - Berica che ne ha autorizzato l'uso.

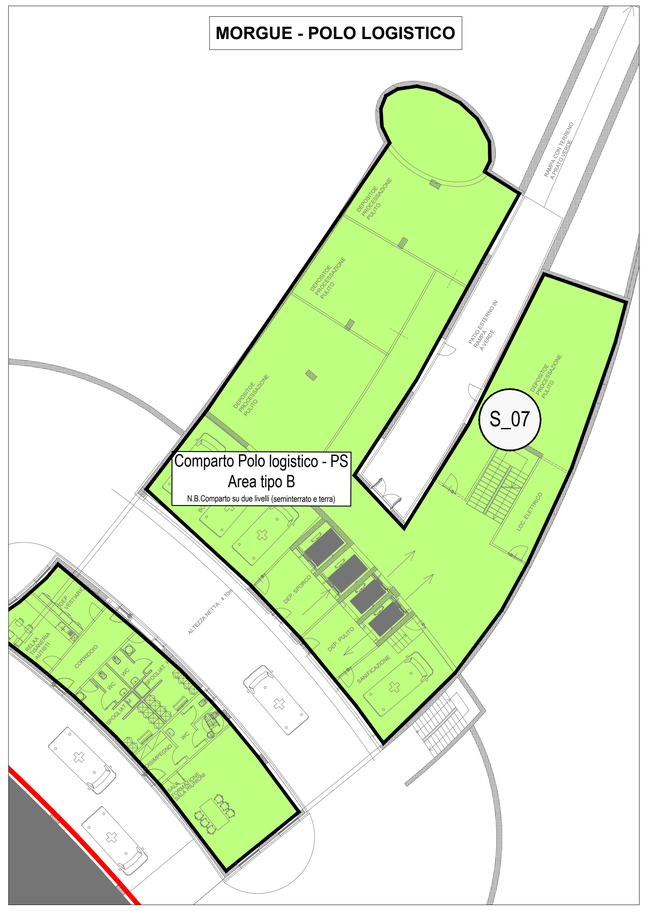

REGIONE DEL VENETO
ULSS8 BERICA

Progetto di fattibilità tecnica ed economica del Completamento della Nuova Struttura Ospedaliera Arzignano - Montecchio Maggiore

ai sensi dell'art. 183, comma 15 del D.lgs. 18 Aprile 2016 n.50

timbri e firme Progettisti

Project manager e Resp. Integrazione delle Discipline:
Ing. Antonino Lauria
Progetto architettonico:
Ing. Antonino Lauria
Progetto funzionale: Ing. Antonino Lauria
Progetto sistemazioni esterne, parcheggi, viabilità ed edifici accessori : Ing. Antonino Lauria
Progetto strutture: Ing. Antonino Lauria
Progetto impianti elettrici, meccanici e speciali:
Ing. Marco Tura
Progetto prevenzione incendi :
Ing. Marco Tura
Coordinatore per la sicurezza:
Ing. Ugo Di Camillo
Collaboratori
Ing. Jasmine Chiarelli
Ing. Veronica Bassi
Ing. Matteo Ferruzzi
Arch. Michael Gamberini
Ing. Lara Guerra
Ing. Giovanni Tramontana
Ing. Valentina Turra
Ing. Emanuele Regni
Ing. Massimo Patti
Ing. Daniele Stizza

Progettisti

Highlevel Team ○ Engineering and MAnagement
T.H.E.MA.
PROGETTAZIONE E SERVIZI DI INGEGNERIA
Via Melozzo da Forlì 21
40133 Bologna ITALY
www.thema96.it

con la collaborazione specialistica di:
AIRIS INGEGNERIA PER L'AMBIENTE
Via Del Porto 1
40122 Bologna ITALY
www.airis.it

costituendo Raggruppamento Temporaneo di Imprese

MANDATARIA:
cmb
Via Carlo Marx 101
41012 Carpi (MO) ITALY
www.cmbcarpi.it

mandanti:
Siram by VEOLIA
Via Bisceglie 95
20152 Milano ITALY
www.siram.it

GELMINI IMPIANTI TECNOLOGICI
Via Fesil Nuovo 10
37036 San Martino B. A. (VR) ITALY
www.gelminiimpianti.it

Coopservice
Via Rochdale 5
42122 Reggio Emilia ITALY
www.coopservice.it

timbri e firme Imprese

disciplina	Elaborati prevenzione incendi		
nome documento	PIANTA LIVELLO SEMINTERRATO - COMPARTIMENTAZIONI - VIE DI FUGA	revisione	00
codice documento	PF.VVF.LO.SP.LY.244	data	06/07/2018
scala	1:200	motivo revisione	-