SEZIONE LONGITUDINALE AA'
scala 1:100

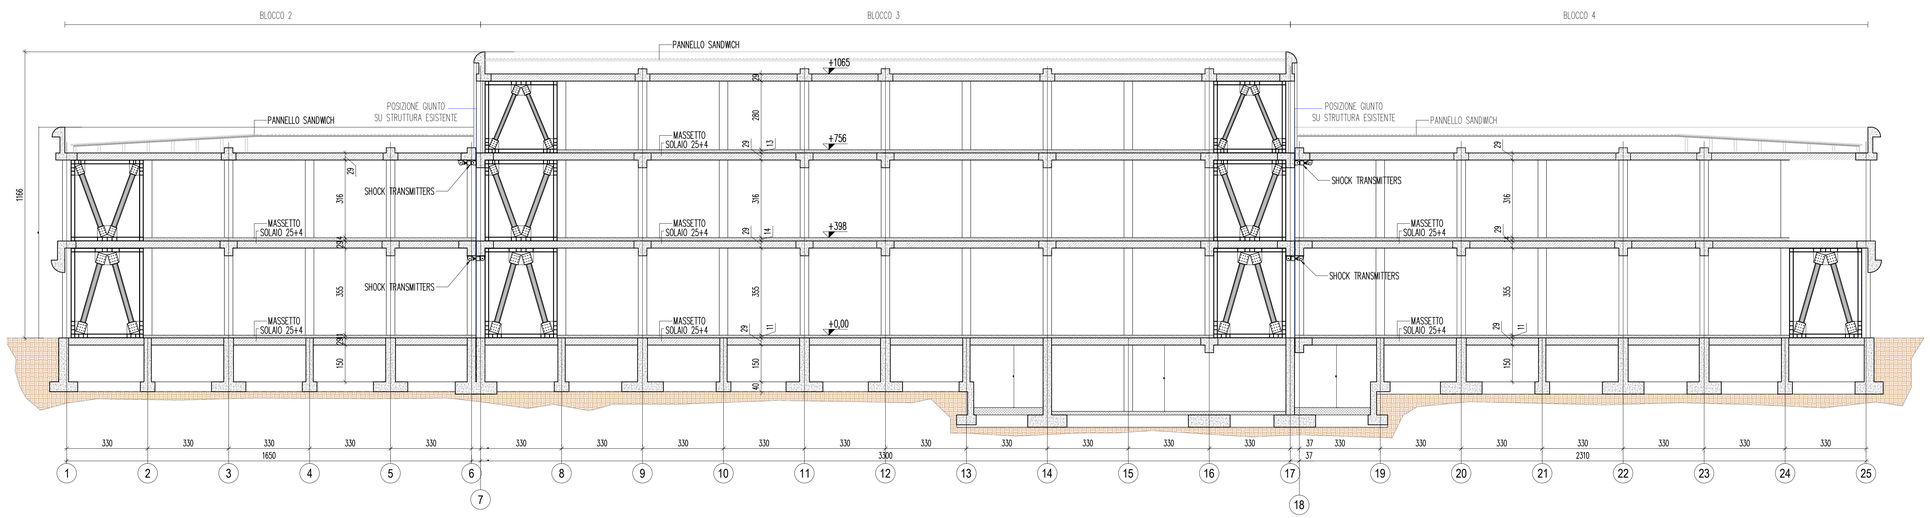

SEZIONE TRASVERSALE BB'
scala 1:100

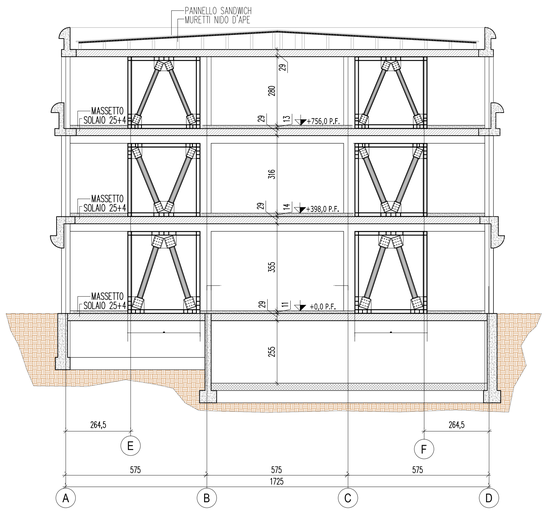

collegamento tipologico controventi
scala 1:10

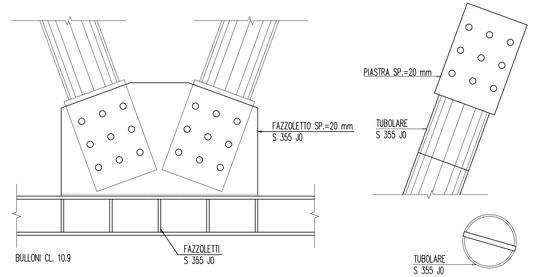

collegamento tipologico controventi
scala 1:10

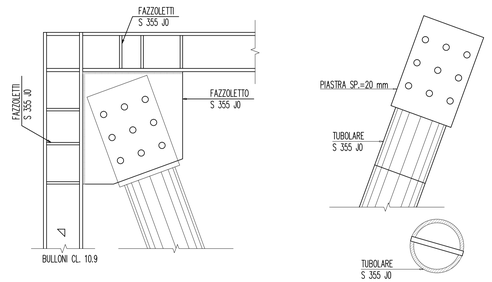

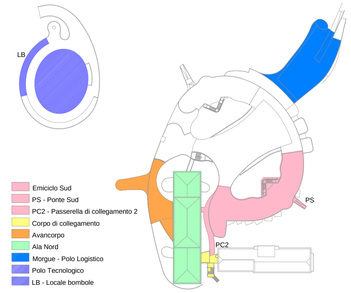

MATERIALI

Calcestruzzo magro per sottofondazioni	C12/15
Calcestruzzo per fondazioni	C28/35
Calcestruzzo per elevazioni (pilastri)	C40/50 (C45/55 per i pil. del corpo centrale)
Calcestruzzo per elevazioni (travi)	C32/40
Calcestruzzo per elevazioni (pareti interne)	C40/50
Calcestruzzo per elevazioni (pareti esterne)	C40/50
Calcestruzzo per elevazioni (per solai e solette)	C40/50
Calcestruzzo per elevazioni (rampe scala)	C28/35
Acciaio in barre per calcestruzzo (saldabile)	B450C
Rete elettrosaldata	fyk ≥390 N/mm2 ftk 440 N/mm2
Acciaio per carpenteria metallica	S355
Bulloni, dadi e rosette	CLASSE 10.9
Saldature	II CLASSE

Per la redazione della *Presente Proposta* progettuale si è utilizzata, in parte, documentazione grafica e di testo del *Progetto di Riferimento* reso disponibile dalla ULSS 8 - Berica che ne ha autorizzato l'uso.

REGIONE DEL VENETO
AZIENDA ULSS8 BERICA

Progetto di fattibilità tecnica ed economica del Completamento della Nuova Struttura Ospedaliera Arzignano - Montecchio Maggiore

ai sensi dell'art. 183, comma 15 del D.lgs. 18 Aprile 2016 n.50

Project manager e Resp. Integrazione delle Discipline:
Ing. Antonino Lauria
Progetto architettonico:
Ing. Antonino Lauria
Progetto funzionale: Ing. Antonino Lauria
Progetto sistemazioni esterne, parcheggi, viabilità ed edifici accessori : Ing. Antonino Lauria
Progetto strutture: Ing. Antonino Lauria
Progetto impianti elettrici, meccanici e speciali:
Ing. Marco Tura
Progetto prevenzione incendi :
Ing. Marco Tura
Coordinatore per la sicurezza:
Ing. Ugo Di Camillo
Collaboratori
Ing. Jasmine Chiarelli
Ing. Veronica Bassi
Ing. Matteo Ferruzzi
Arch. Michael Gamberini
Ing. Lara Guerra
Ing. Giovanni Tramontana
Ing. Valentina Turra
Ing. Emanuele Regni
Ing. Massimo Patti
Ing. Daniele Sbizza

timbri e firme Progettisti

Progettisti

Highlevel Team ◯ Engineering and MAnagement
T.H.E.MA. PROGETTAZIONE E SERVIZI DI INGEGNERIA
Via Morazzo da Forlì 21 40133 Bologna ITALY www.thema96.it

con la collaborazione specialistica di:
AIRIS PROGRAMMI PER L'AMBIENTE
Via Del Porto 1 42122 Bologna ITALY www.airis.it

costituendo Raggruppamento Temporaneo di Imprese

MANDATARIA: cmb Via Carlo Marx 101 41012 Carpi (MO) ITALY www.cmbcarpi.it

mandanti: Siram by VEOLIA Via Bisceglie 95 20152 Milano ITALY www.siram.it

GELMINI IMPIANTI TECNOLOGICI Via Forlì Nove 10 31056 San Martino B. A. (VR) ITALY www.gelminiimpianti.it

Coopervice Via Rochdale 5 42124 Reggio Emilia ITALY www.coopervice.it

timbri e firme Imprese

disciplina	Elaborati Strutturali - Progetto Corpi di Fabbrica di Completamento
nome documento	SEZIONI GENERALI - ALA NORD
codice documento	PF.STR.CFC.SP.EG.127
scala	1:100

revisione 00
data 06/07/2018
motivo revisione -