PLANIMETRIA DELLE FONDAZIONI - POLO TECNOLOGICO
scala 1:100

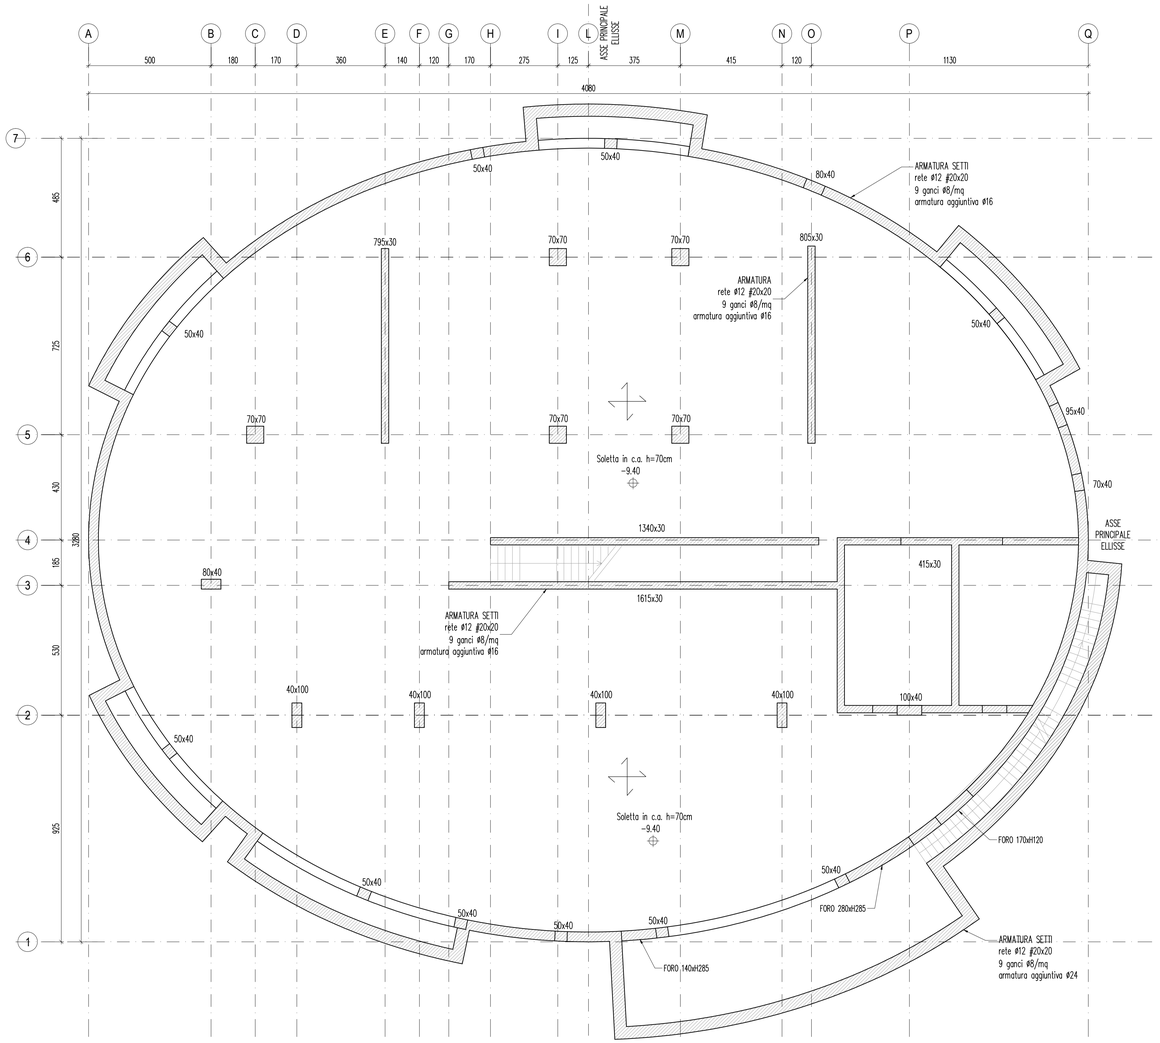

PLANIMETRIA FONDAZIONE - LOCALE BOMBOLE
scala 1:100

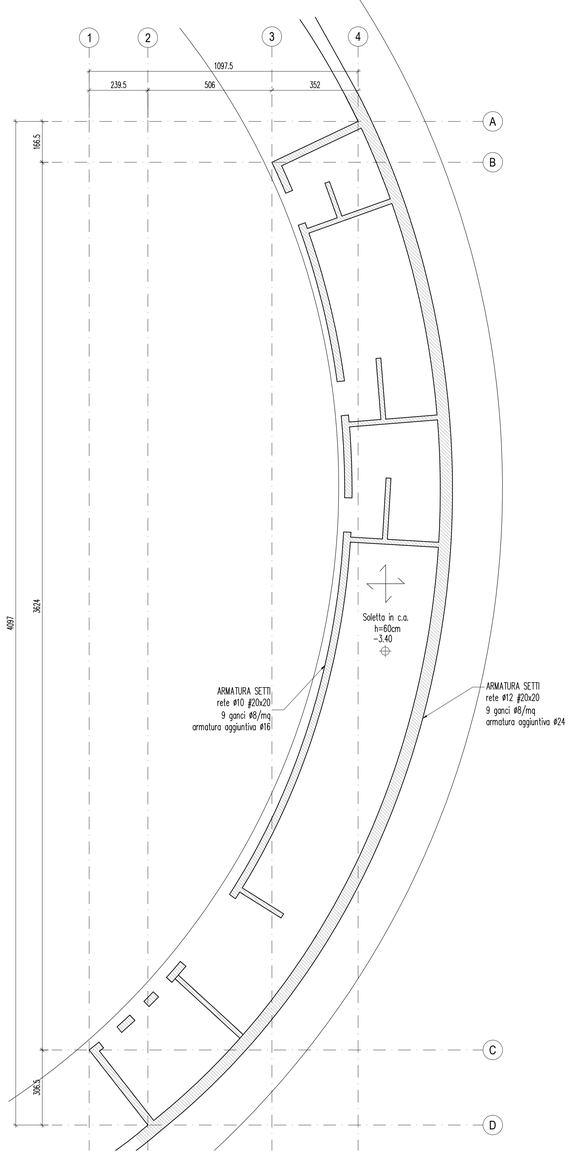

SEZIONE PLATEA
scala 1:20

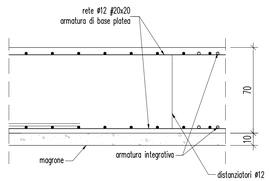

ARMATURA DI PUNZONAMENTO
scala 1:20

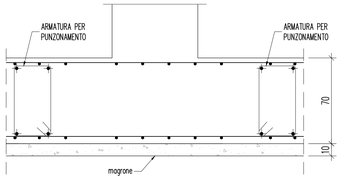

SEZIONE PLATEA LOCALE BOMBOLE
scala 1:20

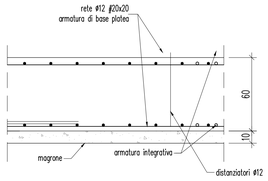

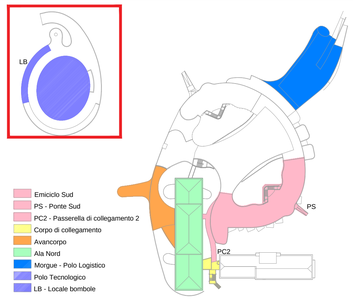

NOTA RESISTENZA AL FUOCO DELLE STRUTTURE "R"

TUTTE LE STRUTTURE IN C.C.A. PRESENTI ADOTTANO COPRIFERRO MINIMO (rif. Allegato D - D.M. 16/02/2007) TALE DA GARANTIRE PROTEZIONE AL FUOCO R120.

MATERIALI

Calcestruzzo magro per sottofondazioni	C12/15
Calcestruzzo per fondazioni	C28/35
Calcestruzzo per elevazioni (pilastri)	C28/35
Calcestruzzo per elevazioni (travi)	C32/40
Calcestruzzo per elevazioni (pareti interne)	C28/35
Calcestruzzo per elevazioni (pareti esterne)	C28/35
Calcestruzzo per elevazioni (per solai e solette)	C32/40
Calcestruzzo per elevazioni (rampe scala)	C32/40
Acciaio in barre per calcestruzzo (saldabile)	B450C
Rete elettrosaldata	fyk ≥390 N/mm2 ftk 440 N/mm2
Acciaio per carpenteria metallica	S275/S355
Bulloni, dadi e rosette	CLASSE 8.8/10.9
Saldature	II CLASSE

Per la redazione della *Presente Proposta* progettuale si è utilizzata, in parte, documentazione grafica e di testo del *Progetto di Riferimento* reso disponibile dalla ULSS 8 - Berica che ne ha autorizzato l'uso.

REGIONE DEL VENETO
ULSS8 BERICA

Progetto di fattibilità tecnica ed economica del Completamento della Nuova Struttura Ospedaliera Arzignano - Montecchio Maggiore
ai sensi dell'art. 183, comma 15 del D.lgs. 18 Aprile 2016 n.50

timbri e firme Progettisti

Project manager e Resp. Integrazione delle Discipline:
Ing. Antonino Lauria
Progetto architettonico:
Ing. Antonino Lauria
Progetto funzionale: Ing. Antonino Lauria
Progetto sistemazioni esterne, parcheggi, viabilità ed edifici accessori : Ing. Antonino Lauria
Progetto strutture: Ing. Antonino Lauria
Progetto impianti elettrici, meccanici e speciali:
Ing. Marco Tura
Progetto prevenzione incendi :
Ing. Marco Tura
Coordinatore per la sicurezza:
Ing. Ugo Di Camillo
Collaboratori
Ing. Jasmine Chiarelli
Ing. Veronica Bassi
Ing. Matteo Fernuzzi
Arch. Michael Gamberini
Ing. Lara Guerra
Ing. Giovanni Tramontana
Ing. Valentina Turra
Ing. Emanuele Regni
Ing. Massimo Patti
Ing. Daniele Stizza

Progettisti

Highlevel Team ⬡ Engineering and MAnagement
T.H.E.MA.
PROGETTAZIONE E SERVIZI DI INGEGNERIA
Via Melozzo da Forlì 21
40133 Bologna ITALY
www.thema96.it

con la collaborazione specialistica di
AIRIS
INGEGNERIA CIVILE E AMBIENTALE
Via Del Porto 1
40122 Bologna ITALY
www.airis.it

costituendo Raggruppamento Temporaneo di Imprese

MANDATARIA
cmb
Via Carlo Marx 101
41012 Carpi (MO) ITALY
www.cmbcarpi.it

mandanti
Siram
by VEOLIA
Via Bisceglie 95
20152 Milano ITALY
www.siram.it

GELMINI
IMPIANTI TECNOLOGICI
Via Forni Nord 10
37036 San Martino B. A. (VR) ITALY
www.gelminiimpianti.it

Copservice
Via Rochdale 5
42122 Reggio Emilia ITALY
www.copservice.it

timbri e firme Imprese

disciplina	Elaborati Strutturali - Polo Tecnologico
nome documento	PLANIMETRIA DELLE FONDAZIONI — revisione 00
codice documento	PF.STR.PTC.SP.EG.136 — data 06/07/2018
scala	1:100 — motivo revisione -