




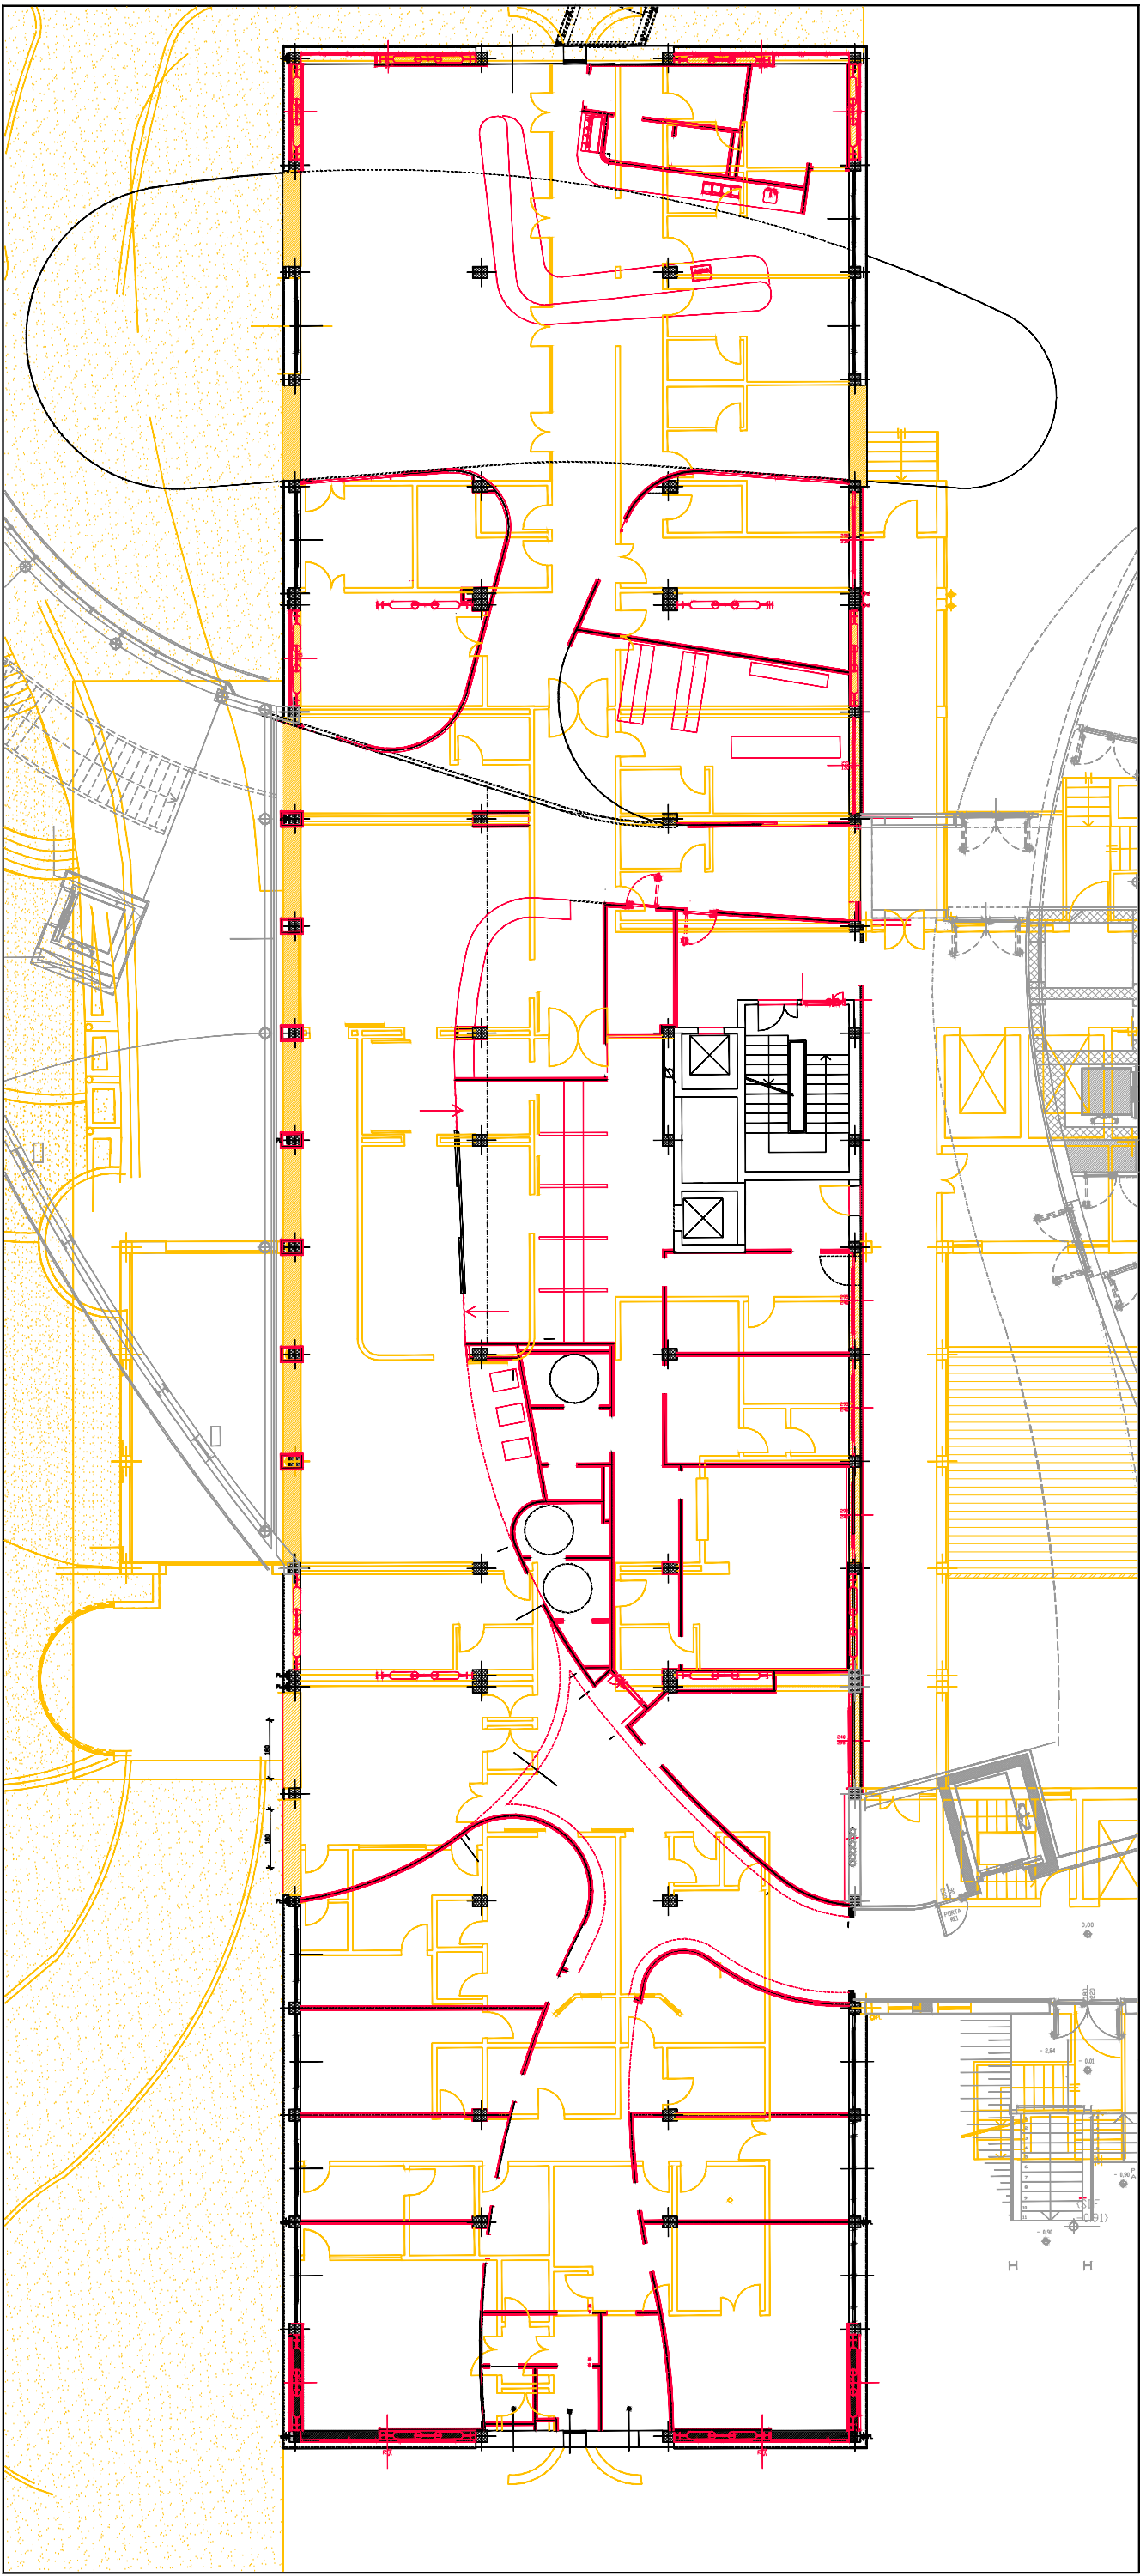

Piano Terra

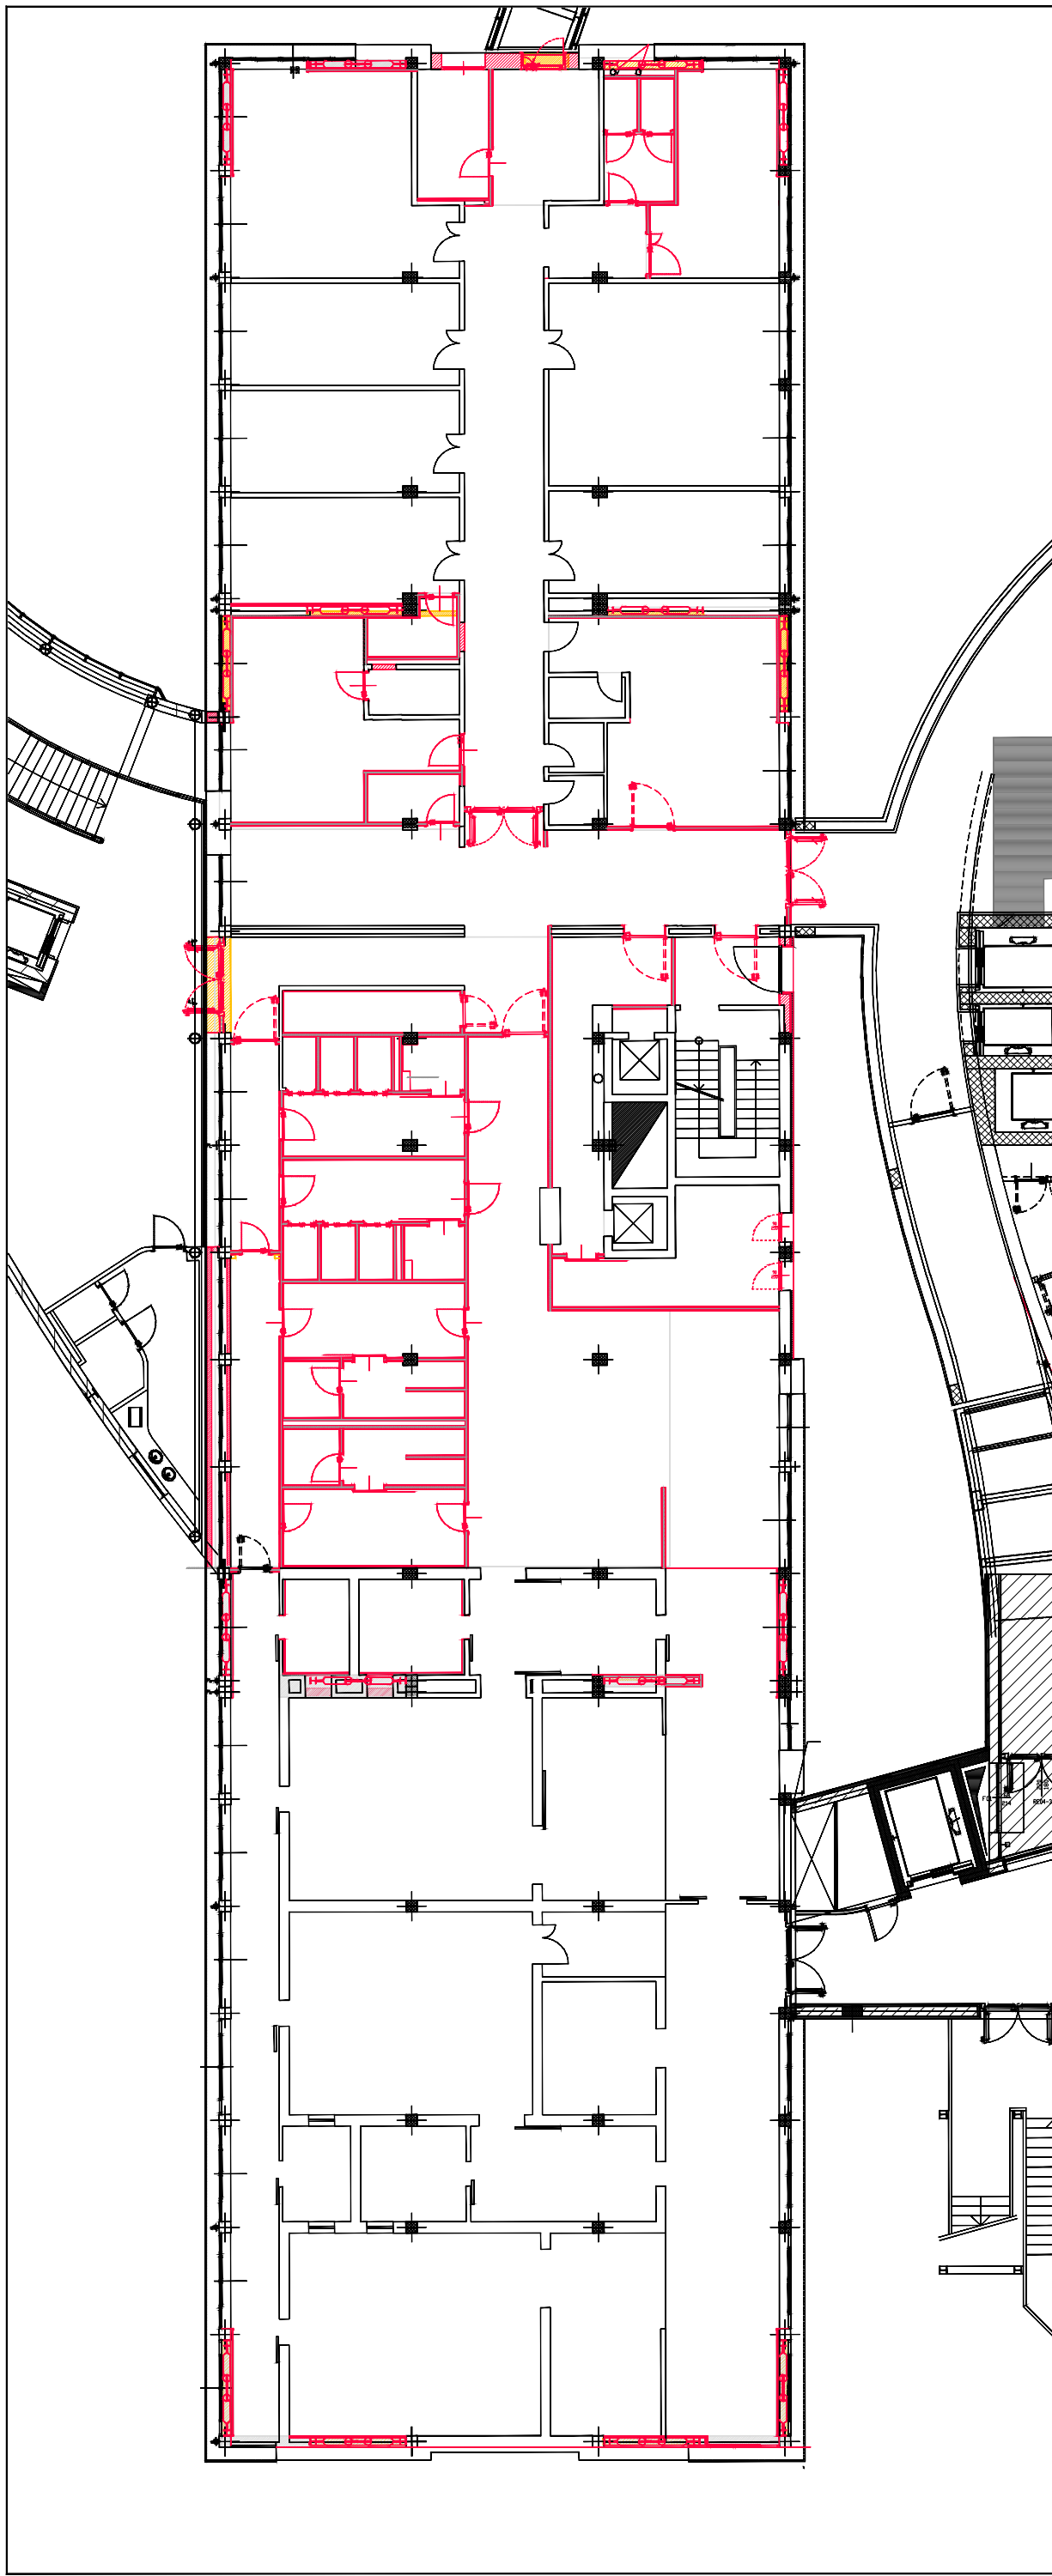


Piano 1

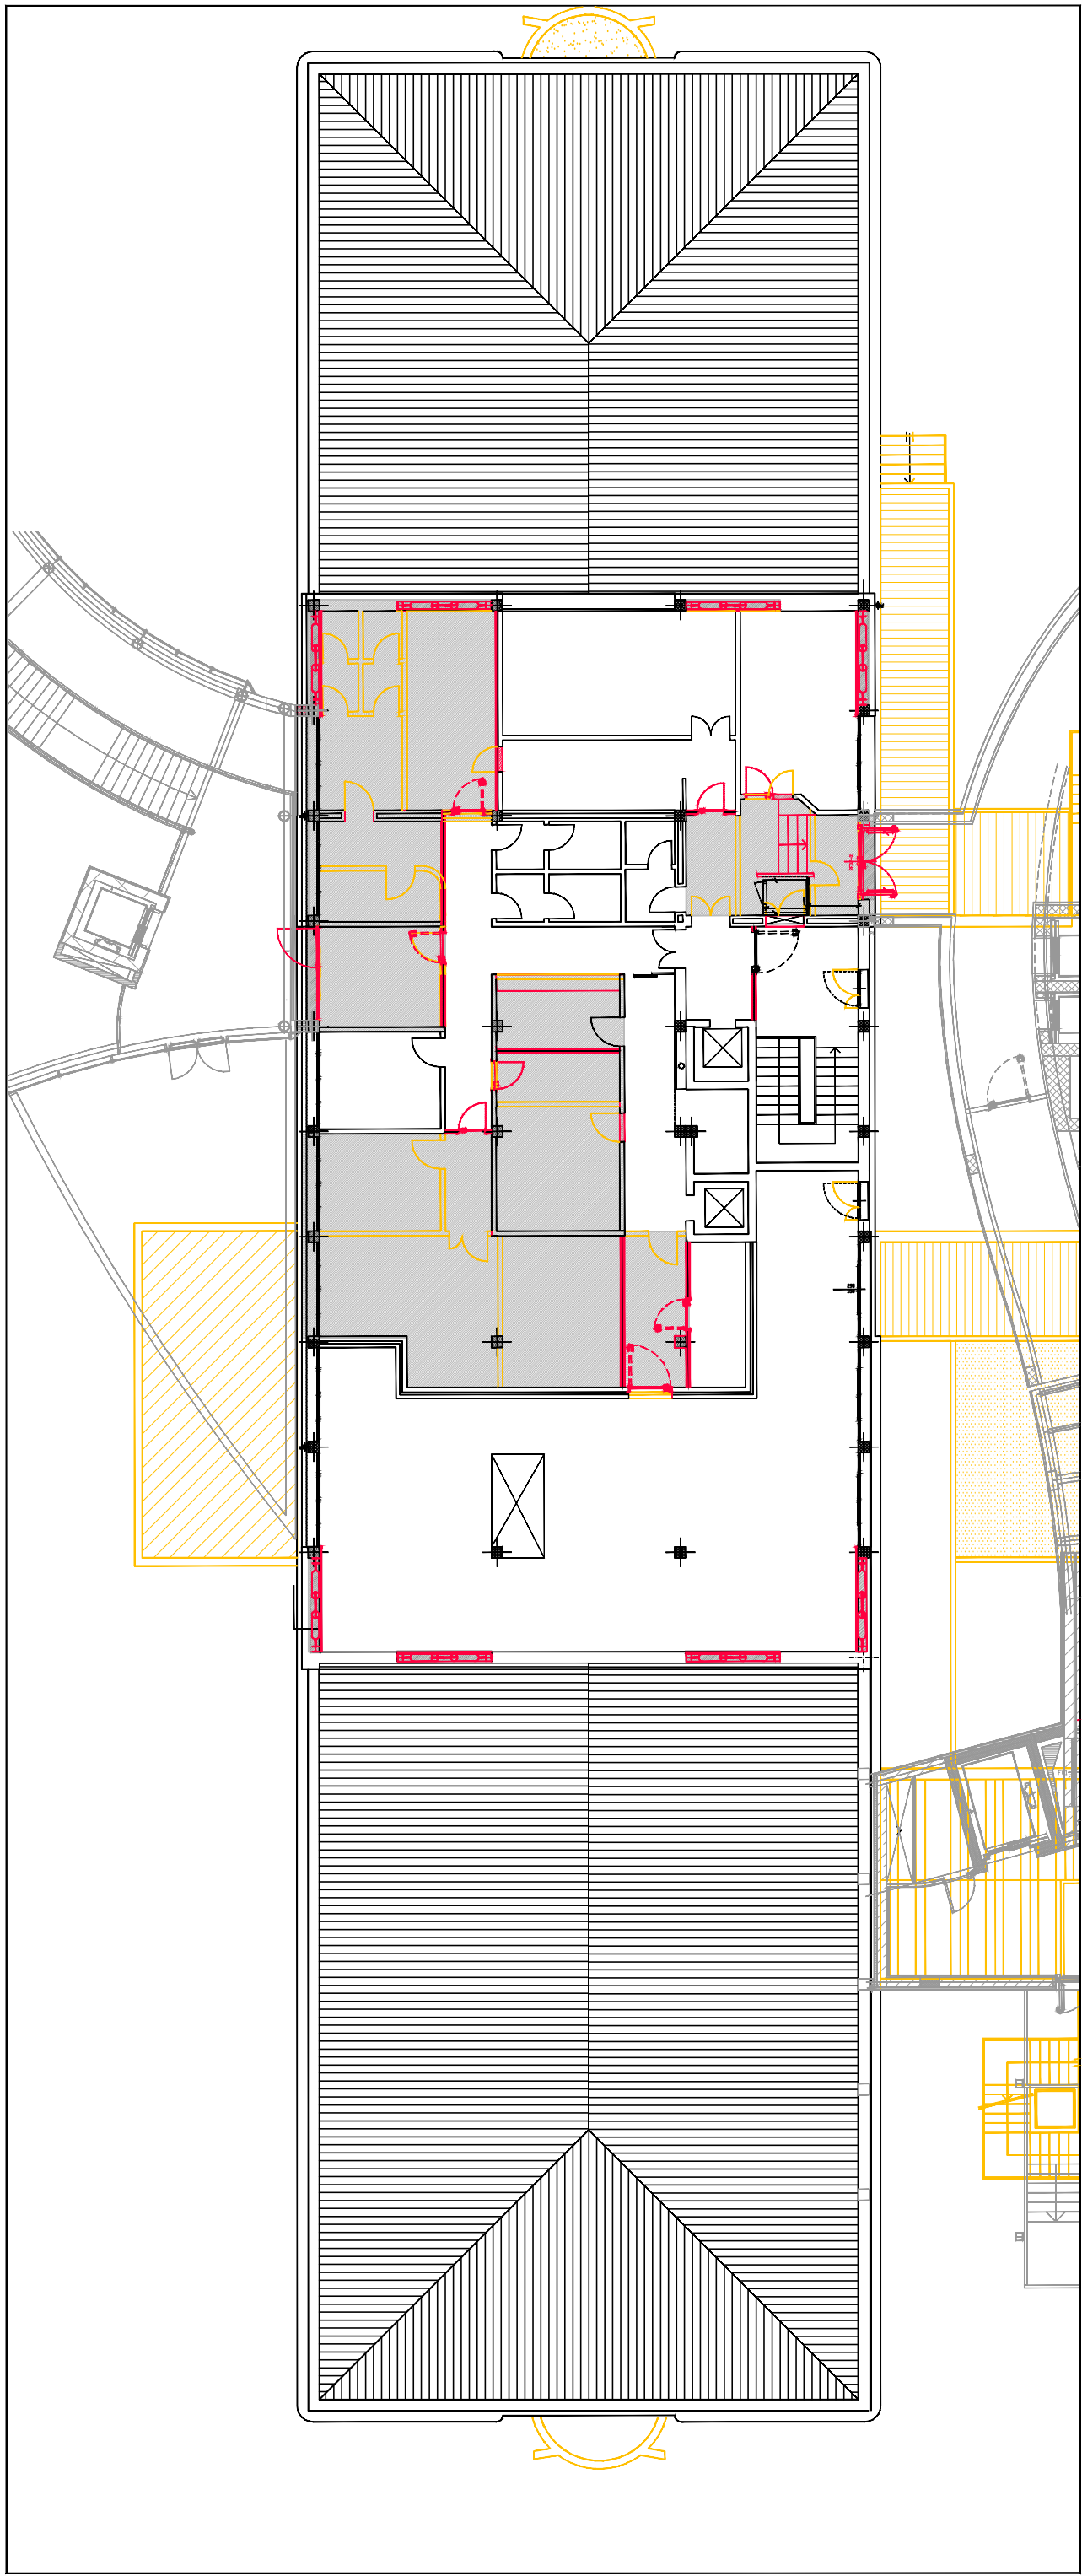

Piano 2

keyplan

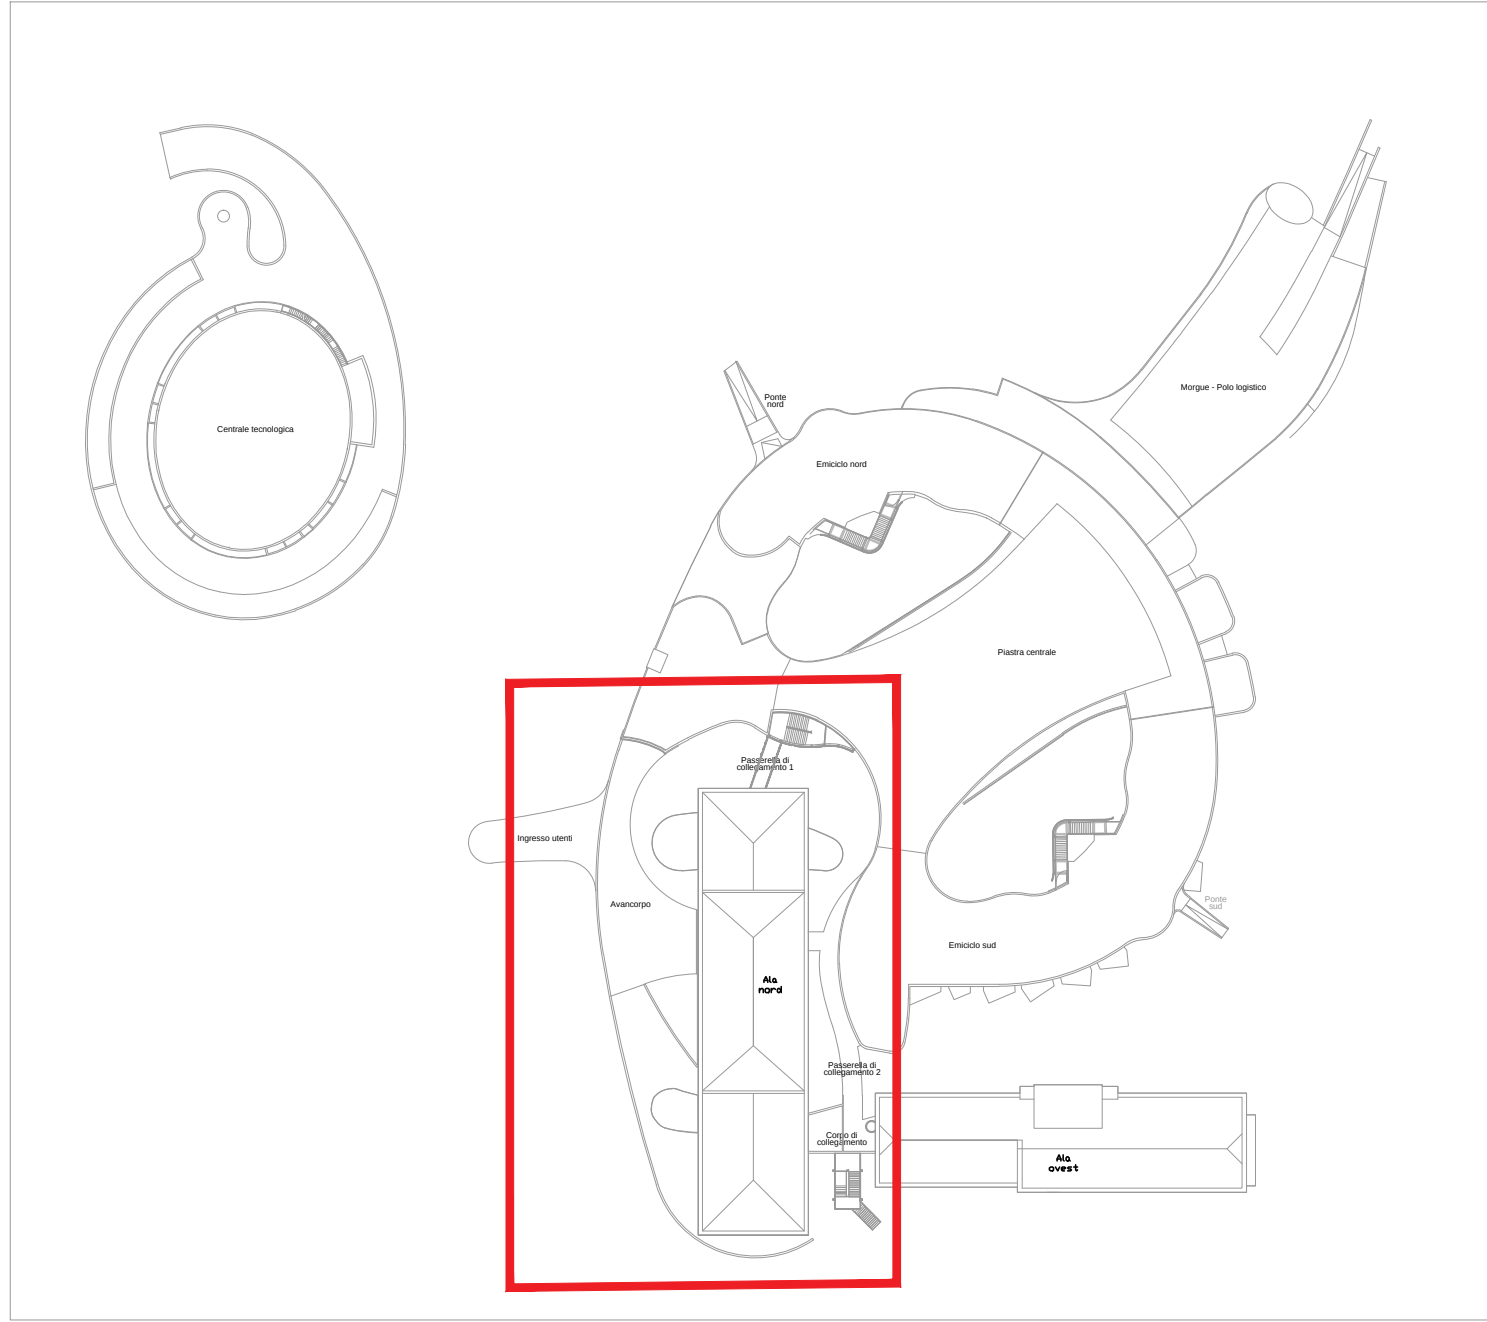

Per la redazione della *Presente Proposta* progettuale si è utilizzata, in parte, documentazione grafica e di testo del *Progetto di Riferimento* reso disponibile dalla ULSS 8 - Berica che ne ha autorizzato l'uso.

legenda

- Demolizioni
- Costruzioni



Progetto di fattibilità tecnica ed economica del
Completamento della Nuova Struttura Ospedaliera
Arzignano - Montebello Maggiore
ai sensi dell'art. 183, comma 15 del D.lgs. 18 Aprile 2016 n.50



Project manager e Resp. Integrazione delle Discipline:
Ing. Antonino Lauria
Progetto architettonico:
Ing. Antonino Lauria
Progetto funzionale: Ing. Antonino Lauria
Progetto sistemazioni esterne, parcheggi, viabilità ed edifici accessori: Ing. Antonino Lauria
Progetto strutture: Ing. Antonino Lauria
Progetto impianti elettrici, meccanici e speciali:
Ing. Marco Tura
Progetto prevenzione incendi:
Ing. Marco Tura
Coordinatore per la sicurezza:
Ing. Ugo Di Camillo
Collaboratori
Ing. Jasmine Chiarelli
Ing. Veronica Bassi
Ing. Matteo Ferruzzi
Arch. Michael Gamberini
Ing. Lara Guerra
Ing. Giovanni Tramontana
Ing. Valentina Turra
Ing. Emanuele Pignoli
Ing. Massimo Patti
Ing. Daniele Stizza

timbri e firme Progettisti

Progettisti

Highlevel Team Engineering and Management
T.H.E.M.A.
PROGETTAZIONE E SERVIZI DI INGEGNERIA

Via Melazzo da Felli 21
40135 Bologna ITALY
www.thema.it

con la collaborazione specialistica di:
AIRIS
PROGETTAZIONE PER AMBIENTI

Via Del Porto 1
40122 Bologna ITALY
www.airis.it

costituendo Raggruppamento Temporaneo di Imprese

MANDATARIA:
cmb
Via Carlo Marx 101
40132 Capri (MO) ITALY
www.cmbcapri.it

mandanti:
Siram
Via Brocchi 95
20152 Milano ITALY
www.siram.it

GELMINI
IMPIANTI TECNOLOGICI
Via Fendi Nove 10
37036 San Martino B. A. (VR) ITALY
www.gelminimpianti.it

Coopervice
Via Rodolfo 5
41122 Reggio Emilia ITALY
www.coopervice.it

timbri e firme Imprese

disciplina: Elaborati Architettonici - Progetto Corpi di Fabbrica di Completamento
nome documento: Confronto SDF-SDP Ala Nord
codice documento: PF.ARC.CFC.SP.EG.080
scala: 1:200

revisione: 00
data: 06/07/2018
motivo revisione: -