



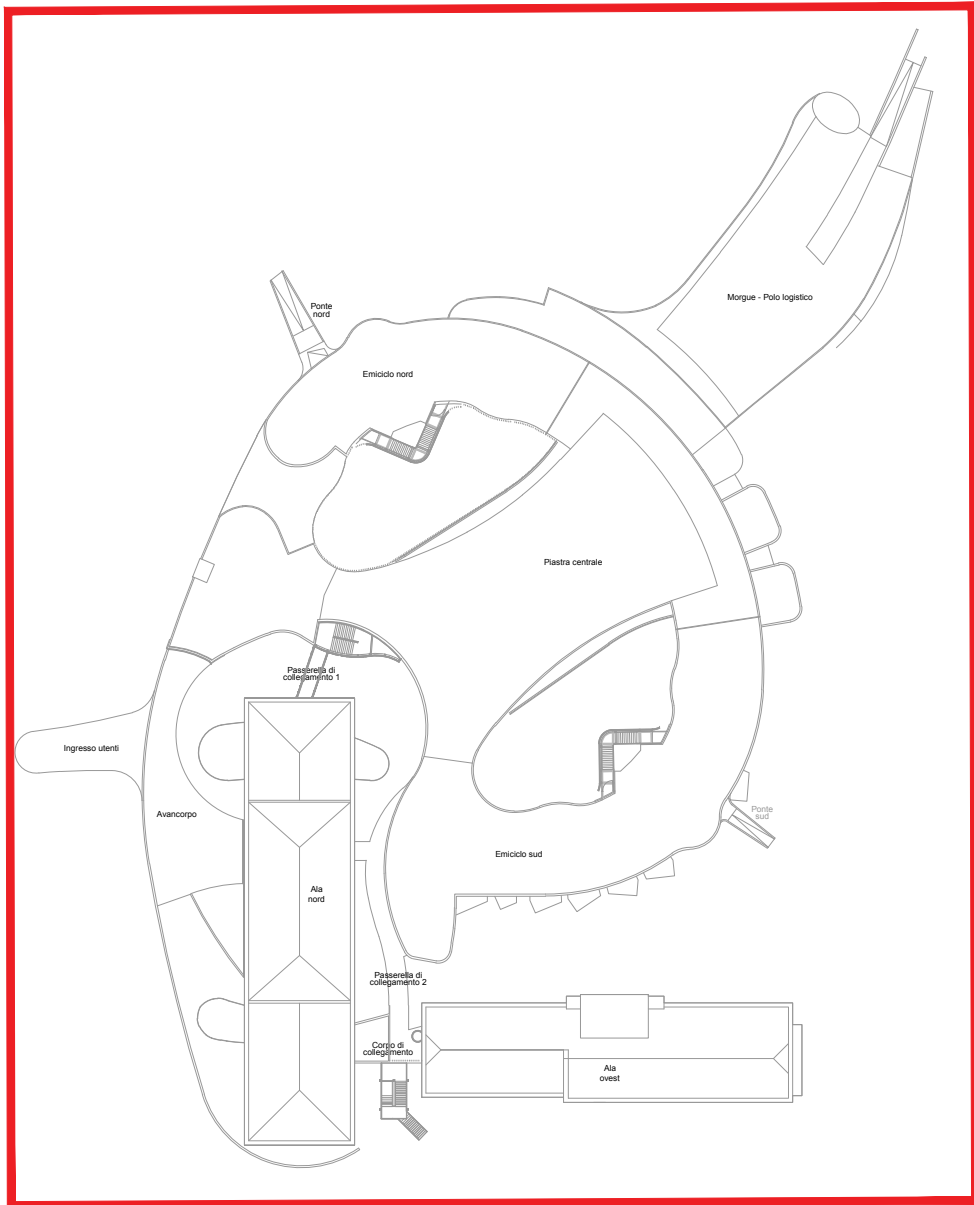

legenda

-  AREE REALIZZATE IN PRIMA FASE COSTRUTTIVA
-  AREA REALIZZATE NELLA SECONDA FASE COSTRUTTIVA
-  AREE INTERESSATE DA SOLI ALLESTIMENTI DI ARREDO E ATTREZZATURE ELETTROMEDICALI
-  COMPLETAMENTO AREE AL GREZZO DELLA PRIMA FASE COSTRUTTIVA

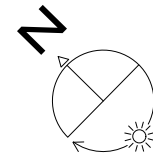

ai sensi dell'art. 183, comma 15 del D.lgs. 18 Aprile 2016 n.50



Project manager e Resp. Integrazione delle Discipline:
Ing. Antonio Laura
Progetto architettonico:
Ing. Antonio Laura
Progetto funzionale: Ing. Antonio Laura
Progetto sistemazioni esterne, parcheggi, viabilità ed edifici accessori : Ing. Antonio Laura
Progetto strutture: Ing. Antonio Laura
Progetto impianti elettrici, meccanici e speciali:
Ing. Marco Tura
Progetto prevenzione incendi :
Ing. Marco Tura
Coordinatore per la sicurezza:
Ing. Ugo Di Camillo
Collaboratori
Ing. Jasmine Chiarelli
Ing. Veronica Bassi
Ing. Matteo Ferruzzi
Arch. Michael Gambertini
Ing. Lara Guerra
Ing. Giovanni Tramontana
Ing. Valentina Turra
Ing. Emanuele Regni
Ing. Massimo Patti
Ing. Daniele Stizza

Progettisti

Highlevel Team  Engineering and Management
T.H.E.M.A.
PROGETTAZIONE E SERVIZI DI INGEGNERIA

Via Melozzo da Forlì 21
40133 Bologna ITALY
www.them396.it

con la collaborazione specialistica di:

 **AIRIS**
INGEGNERIA PER L'AMBIENTE

Via Del Porto 1
40122 Bologna ITALY
www.giris.it

costituendo Raggruppamento Temporaneo di Imprese

MANDATARIA:

 **cmb**[®]

Via Carlo Marx 101
41012 Carpi (MO) ITALY
www.cmbcarpi.it

Siram
by  **VEOLIA**
Via Bisceglie 95
20152 Milano ITALY
www.siram.it


GELMINI
IMPIANTI TECNOLOGICI
Via Fenni Novo 10
37036 San Martino B. A. (VR) ITALIA
www.gelminiimpianti.it

Coopservice
Via Rochdale 5
42122 Reggio Emilia ITALY
www.coopservice.it

timbri e firme Imprese

Elaborati Architettonici - Progetto Completamento Altre Aree al grezzo

nome documento **PIANTA LIVELLO INTERRATO**

codice documento PF.ARC.GRZ.SP.EG.085

scala 1:250

revisi0ne 01

data 21/09/2020

motivo revisione **Riscontro Prot. 0087926 del 21/09/2020**