




keyplan

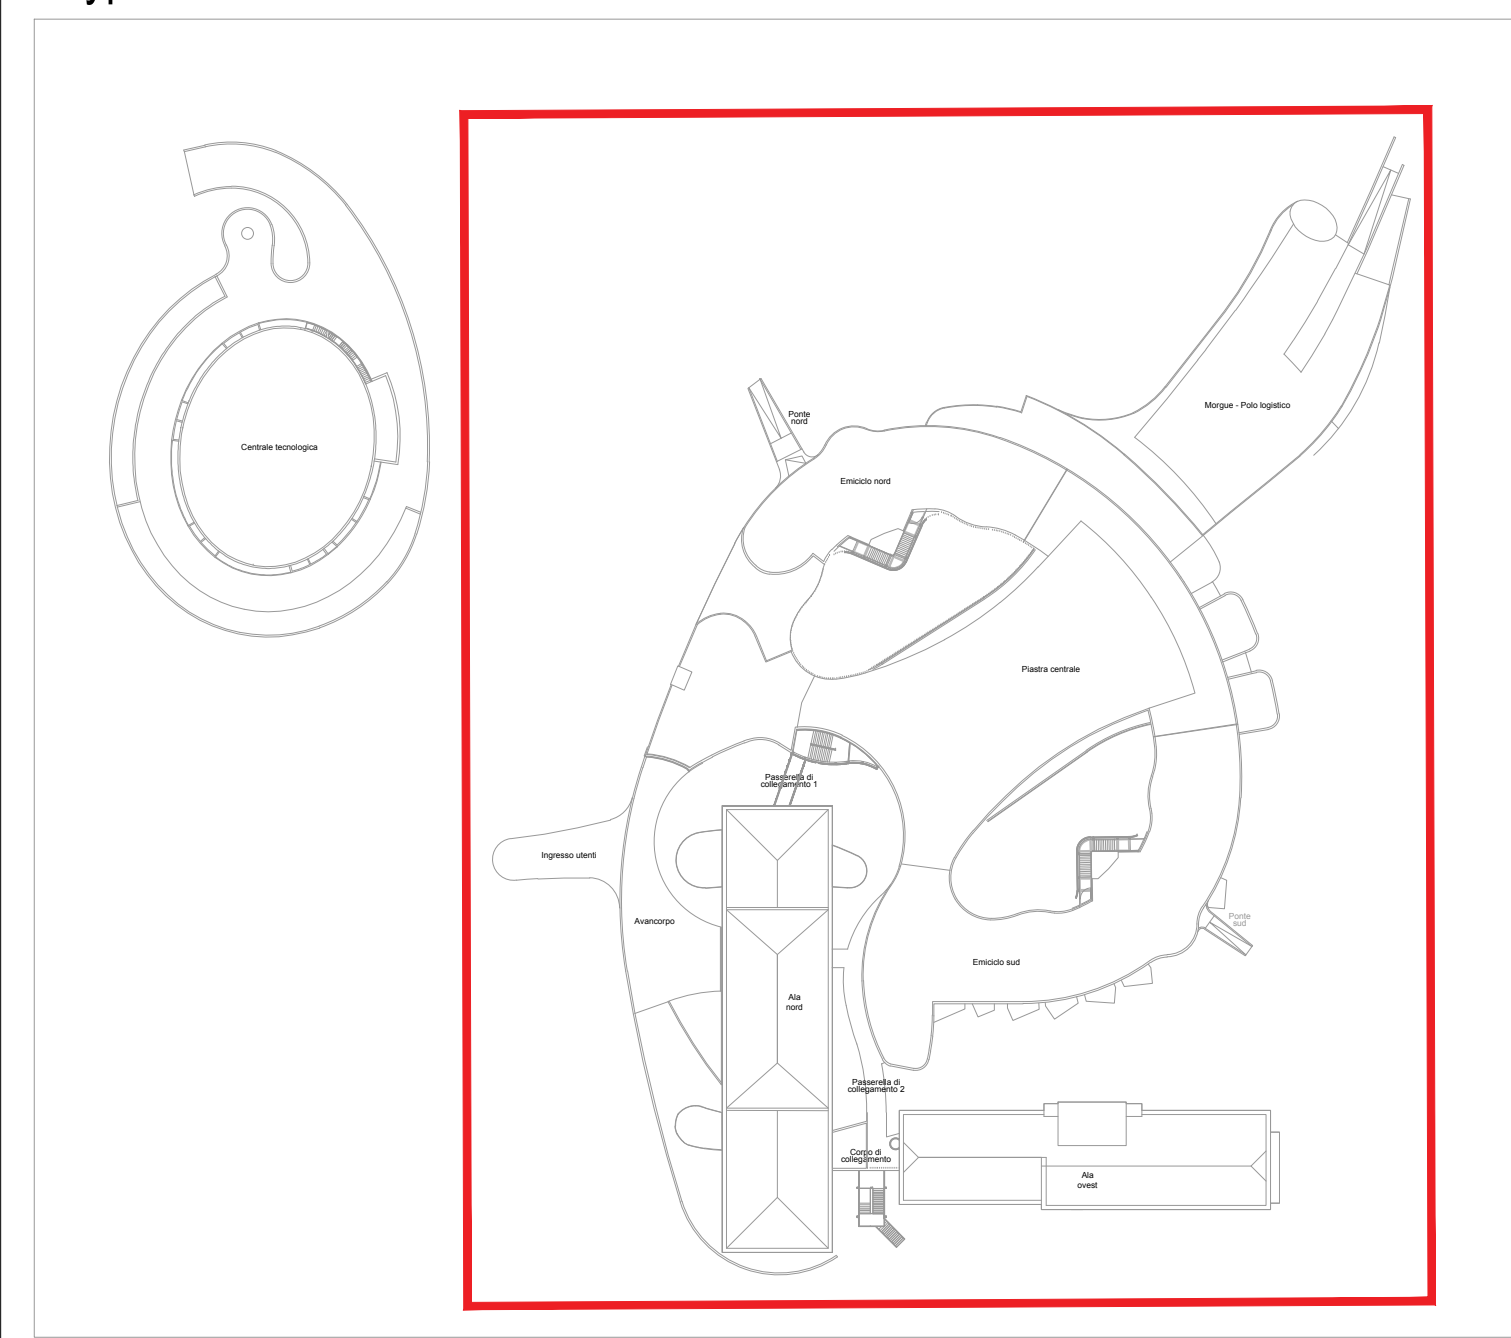

N.B. "Gli arredi e le attrezzature medicali rappresentati negli elaborati sono indicativi e riportati con la sola finalità di dare evidenza di spazi, funzioni e delle correlazioni tra gli ambienti. Per l'individuazione delle componenti oggetto di effettiva fornitura si vedano i relativi documenti specifici"

Per la redazione della *Presente Proposta* progettuale si è utilizzata, in parte, documentazione grafica e di testo del *Progetto di Riferimento* reso disponibile dalla ULSS 8 - Berica che ne ha autorizzato l'uso.

legenda

	AREE REALIZZATE IN PRIMA FASE COSTRUTTIVA		flussi verticali VISITATORE
	AREA REALIZZATA NELLA SECONDA FASE COSTRUTTIVA		MEDICI/PAZIENTI
	AREE INTERESSATE DA SOLI ALLESTIMENTI DI ARREDO E ATTREZZATURE ELETTROMEDICALI		SPORCO
	COMPLETAMENTO AREE AL GREZZO DELLA PRIMA FASE COSTRUTTIVA		PULITO

Progetto di fattibilità tecnica ed economica del Completamento della Nuova Struttura Ospedaliera Arzignano - Montecchio Maggiore

ai sensi dell'art. 183, comma 15 del D.lgs. 18 Aprile 2016 n.50

Project manager e Resp. Integrazione delle Discipline:
Ing. Antonino Lauria
Progetto architettonico:
Ing. Antonino Lauria
Progetto funzionale: Ing. Antonino Lauria
Progetto sistemazioni esterne, parcheggi, viabilità ed edifici accessori: Ing. Antonino Lauria
Progetto strutture: Ing. Antonino Lauria
Progetto impianti elettrici, meccanici e speciali:
Ing. Marco Tura
Progetto prevenzione incendi:
Ing. Marco Tura
Coordinatore per la sicurezza:
Ing. Ugo Di Camillo
Collaboratori
Ing. Jasmine Chiarelli
Ing. Veronica Bassi
Ing. Matteo Ferruzzi
Arch. Michael Gamberini
Ing. Lara Guerra
Ing. Giovanni Tramontana
Ing. Valentina Turra
Ing. Emanuele Rogni
Ing. Massimo Patti
Ing. Daniele Stizza

timbri e firme Progettisti

Progettisti

Highlevel Team Engineering and Management
T.H.E.M.A.
PROGETTAZIONE E SERVIZI DI INGEGNERIA

Via Melazzo da Forlì 21
40135 Bologna ITALY
www.thema.it

con la collaborazione specialistica di:

AIRIS
INGEGNERIA PER AMBIENTI

Via Del Porto 1
40122 Bologna ITALY
www.airis.it

costituendo Raggruppamento Temporaneo di Imprese

MANDATARIA:

cmb
Via Carlo Marx 101
40132 Capo d'Orso ITALY
www.cmb.it

Siram
Via Broletto 95
20152 Milano ITALY
www.siram.it

GELMINI
IMPIANTI TECNOLOGICI
Via Fanti Novati 10
37038 San Martino S. A. (VR) ITALY
www.gelminimpianti.it

Coppeservice
Via Rodolfo 5
41122 Reggio Emilia ITALY
www.coppeservice.it

timbri e firme Imprese

disciplina Elaborati Architettonici - Progetto Completamento Altre Aree al Grezzo

nome documento PIANTE LIVELLO 0

codice documento PF.ARC.GRZ.SP.EG.086

scala 1:250

revisione 01

data 21/09/2020

motivo revisione Ricontra Prot. 0087926 del 21/09/2020