

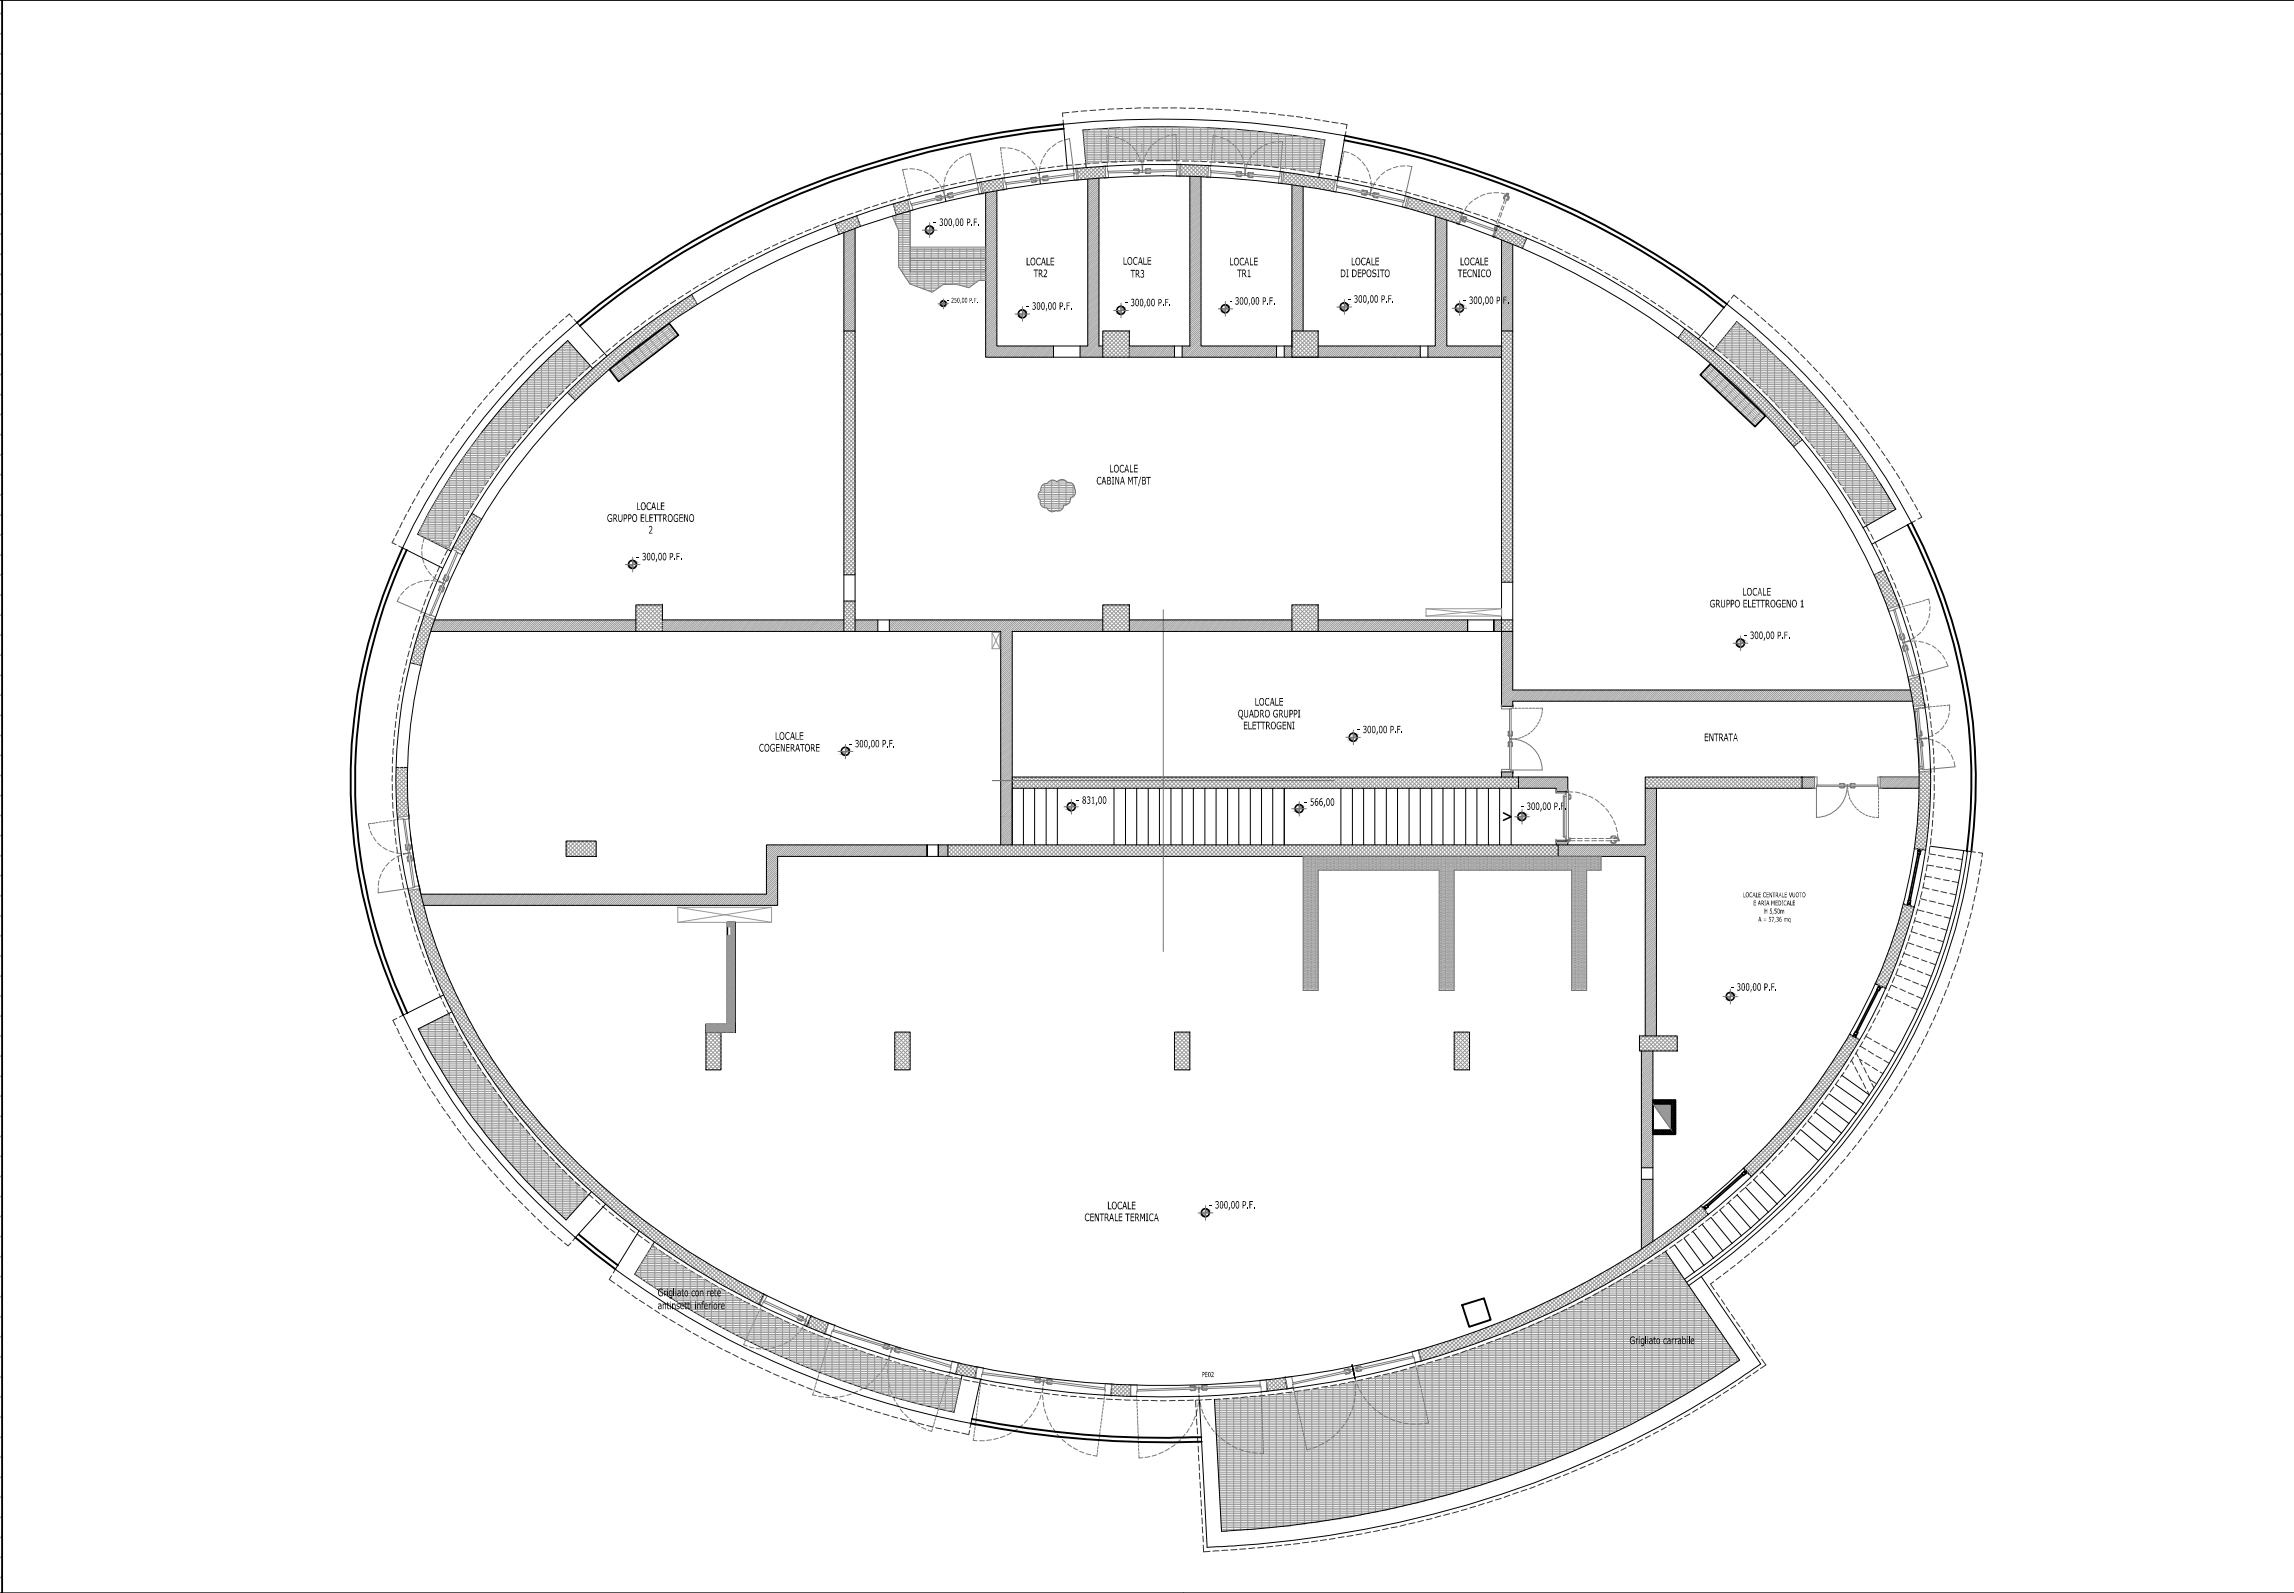


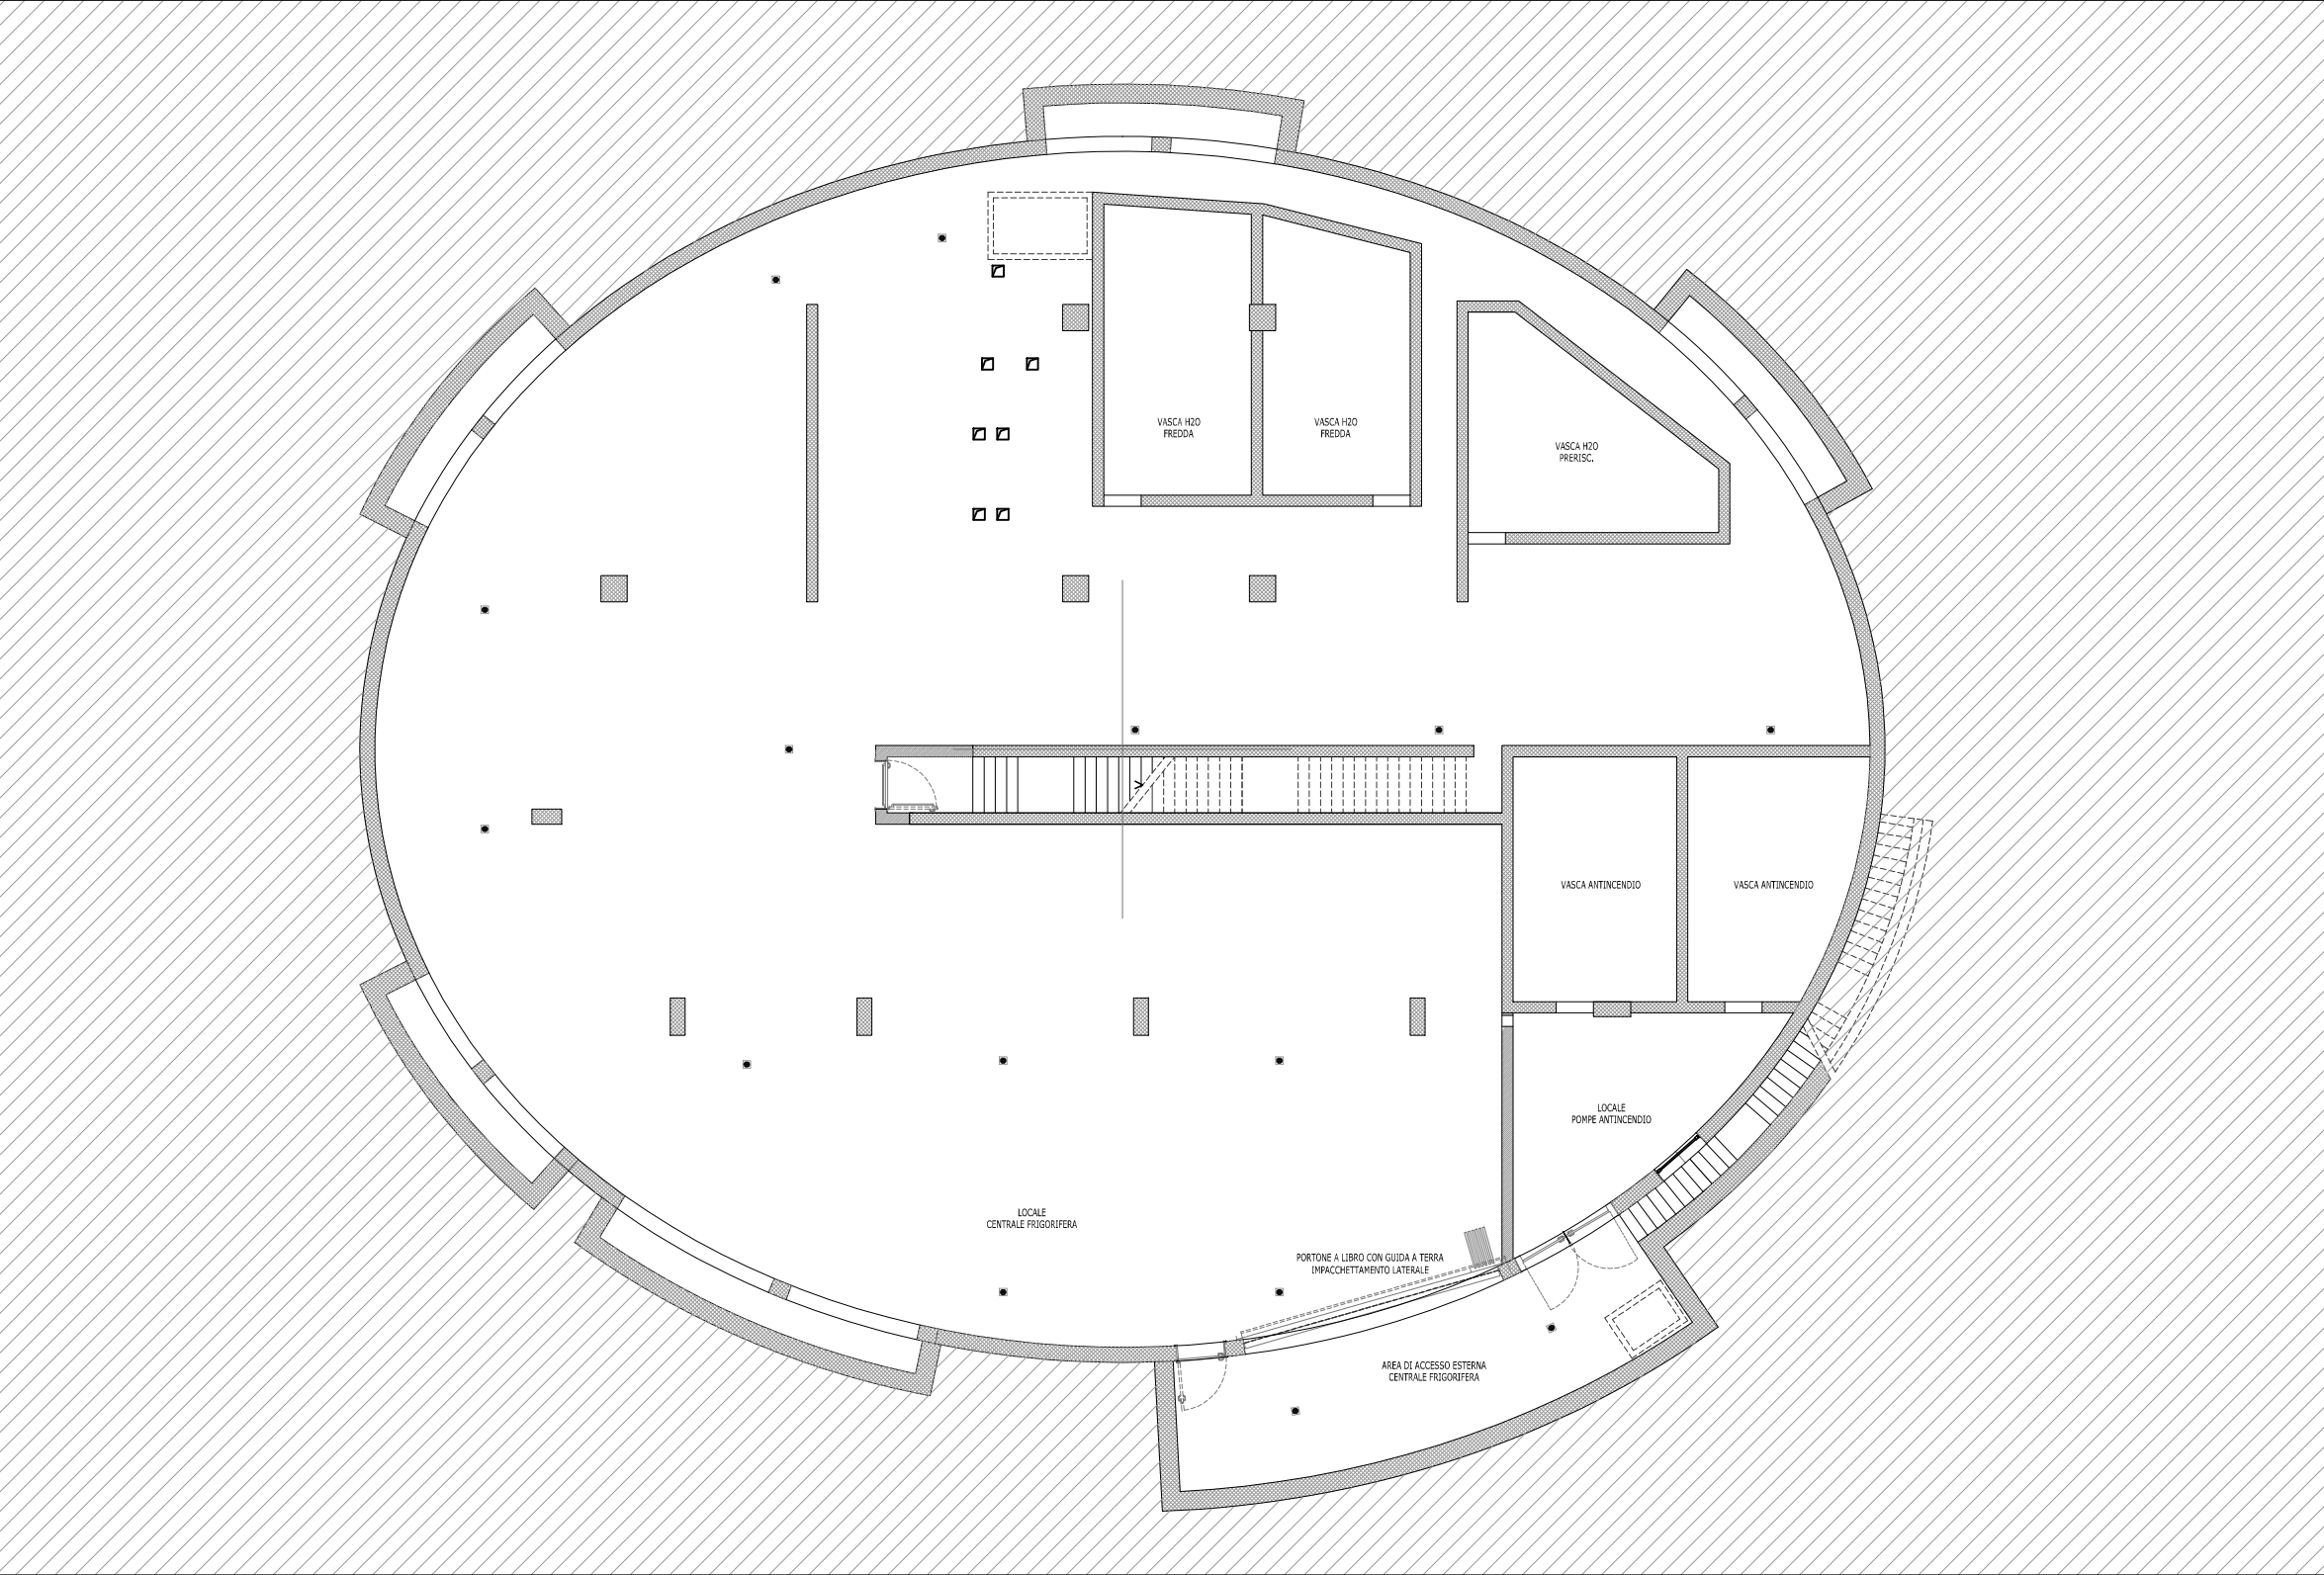

keyplan

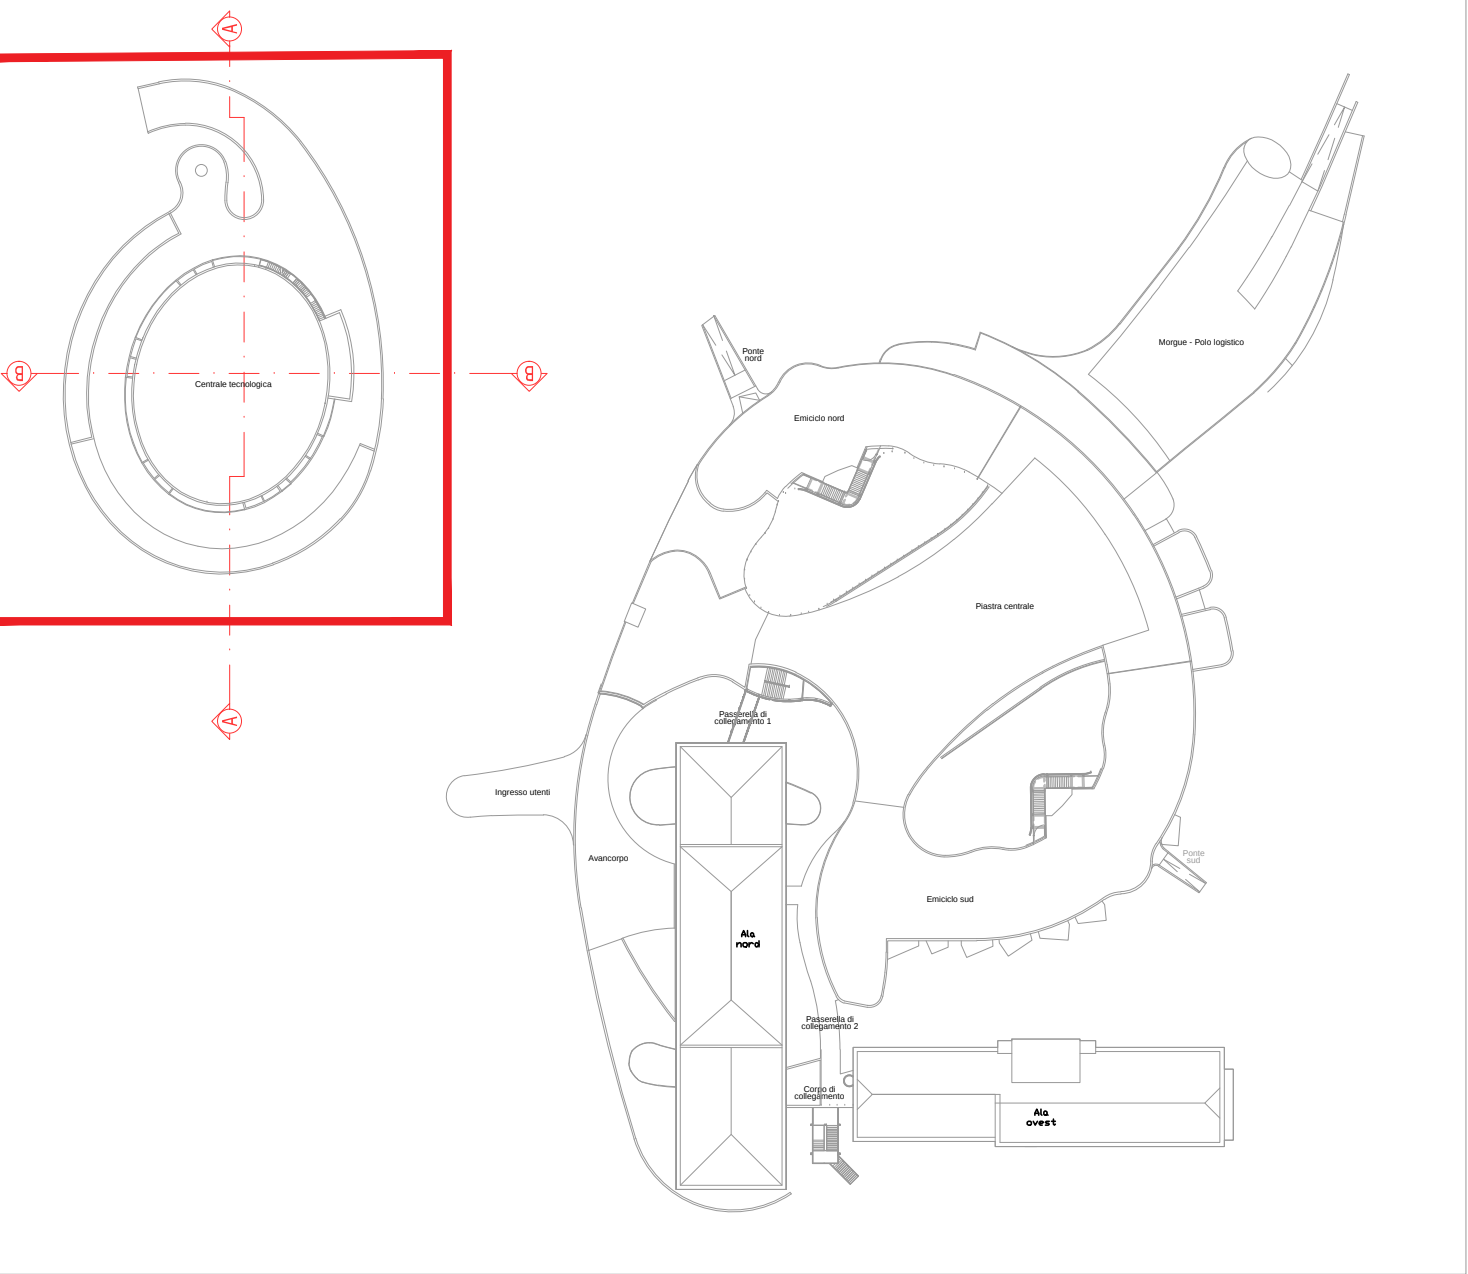


Per la redazione della *Presente Proposta* progettuale si è utilizzata, in parte, documentazione grafica e di testo del *Progetto di Riferimento* reso disponibile dalla ULSS 8 - Berica che ne ha autorizzato l'uso.



legenda

- Cool Roof con finitura caratterizzata da SRI > 76 e impianto solare termico
- Muratura in cls di argilla espansa
- Muratura in conglomerato cementizio armato

Copertura e Inquadramento

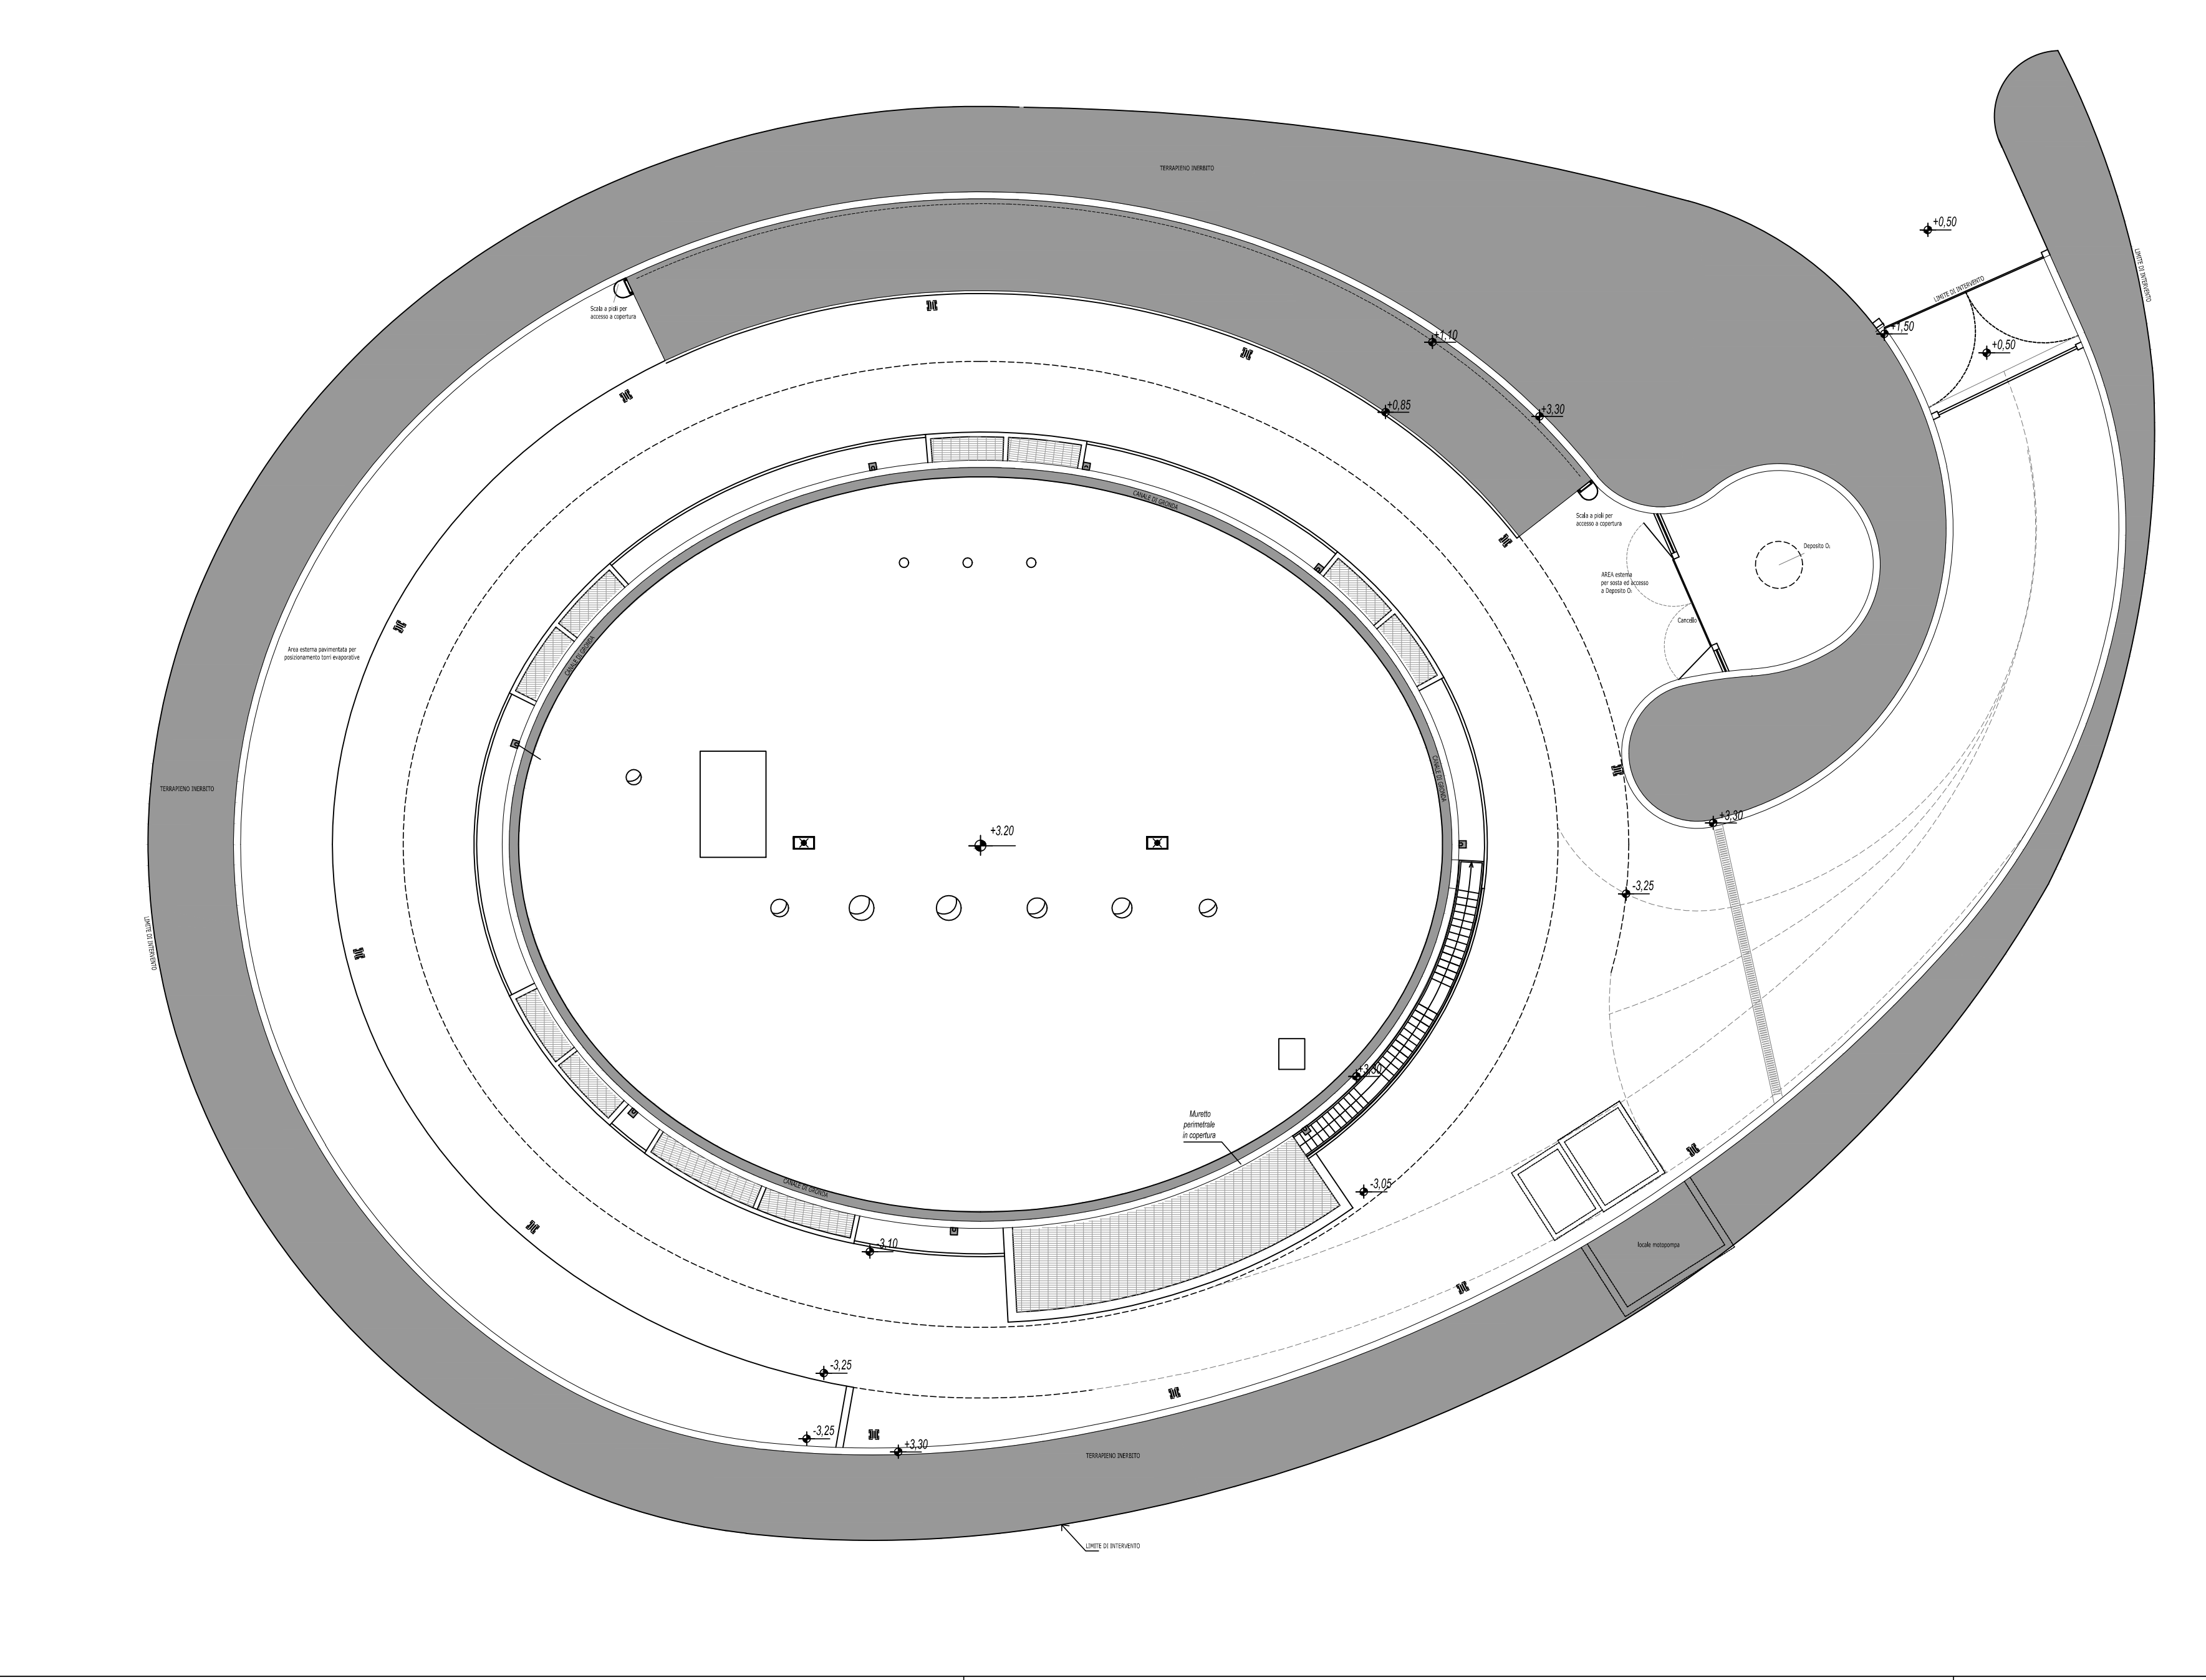

Inquadramento rispetto allo SDF

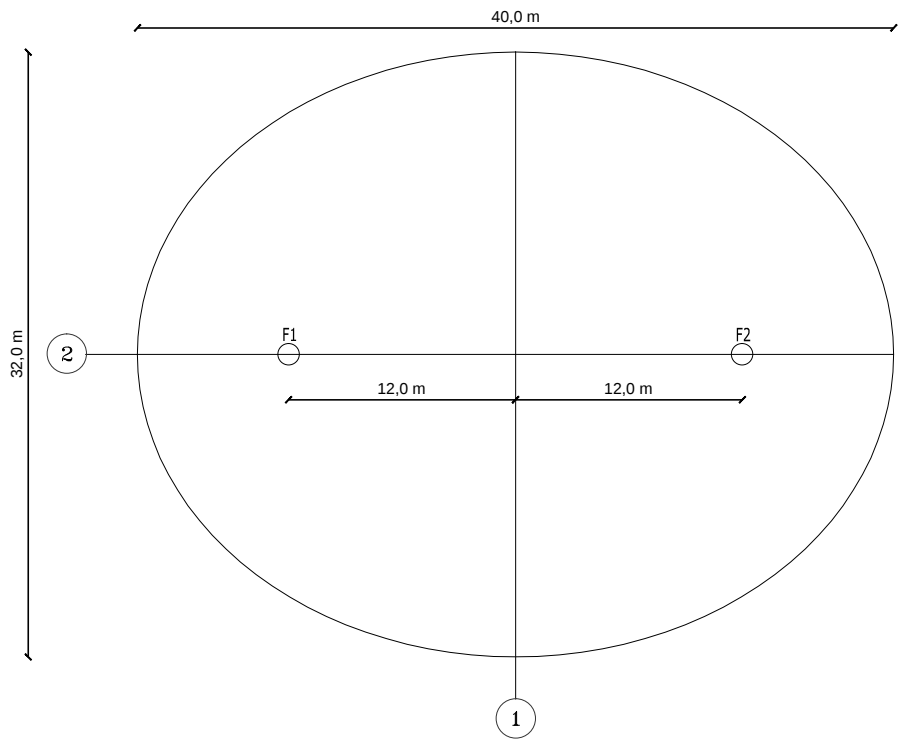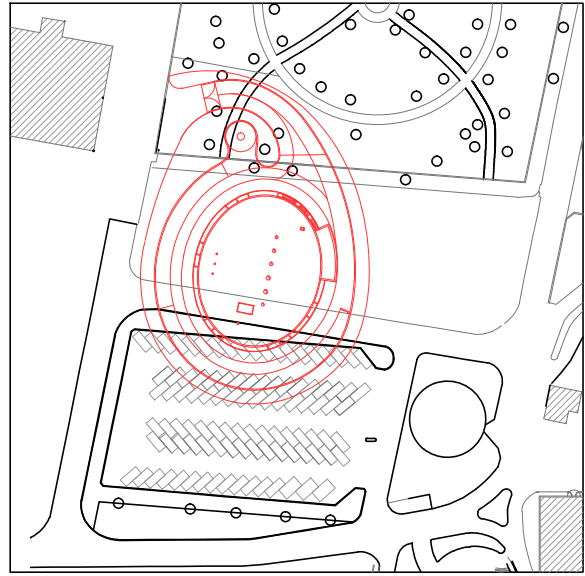

DATI ELLISSE FILO INTERNO MURATURA IN CLS.: ASSE MAGGIORE L = 40,0m
ASSE MINORE L = 32,0 m
F1 ed F2 POSIZIONE FIUCCHI



Progetto di fattibilità tecnica ed economica del
Completamento della Nuova Struttura Ospedaliera
Arzignano - Montebelluna Maggiore
ai sensi dell'art. 183, comma 15 del D.lgs. 18 Aprile 2016 n.50



timbrati e firme Progettisti

Project manager e Resp. Integrazione delle Discipline:
Ing. Antonino Lauria
Progetto architettonico:
Ing. Antonino Lauria
Progetto funzionale: Ing. Antonino Lauria
Progetto sistemazioni esterne, parcheggi, viabilità ed
edifici accessori: Ing. Antonino Lauria
Progetto strutture: Ing. Antonino Lauria
Progetto impianti elettrici, meccanici e speciali:
Ing. Marco Tura
Progetto prevenzione incendi:
Ing. Marco Tura
Coordinatore per la sicurezza:
Ing. Ugo Di Camillo
Collaboratori
Ing. Jasmine Chiarelli
Ing. Veronica Bassi
Ing. Matteo Ferruzzi
Arch. Michael Gamberini
Ing. Lara Guerra
Ing. Giovanni Tramontana
Ing. Valentina Turra
Ing. Emanuele Regni
Ing. Massimo Patti
Ing. Daniele Stizza

Progettisti

Highlevel Team Engineering and Management
T.H.E.M.A.
PROGETTAZIONE E SERVIZI DI INGEGNERIA

Via Melozzo da Forlì 21
40133 Bologna ITALY
www.thema.it

con la collaborazione specialistica di:
AIRIS
INGEGNERIA PER AMBIENTI

Via Del Porto 1
40122 Bologna ITALY
www.airis.it

costituendo Raggruppamento Temporaneo di Imprese

MANDATARIA:
cmb
Via Carlo Marx 101
40132 Capri (MO) ITALY
www.cmbcapri.it

mandanti:
Siram
Via Biocapoli 95
20152 Milano ITALY
www.siram.it

GELMINI
IMPIANTI TECNOLOGICI
Via Fanti Novati 10
37036 San Martino B. A. (VR) ITALY
www.gelminimpianti.it

Coopervice
Via Rodolfo 5
47122 Pessegio Emilia ITALY
www.coopervice.it

timbrati e firme Imprese