

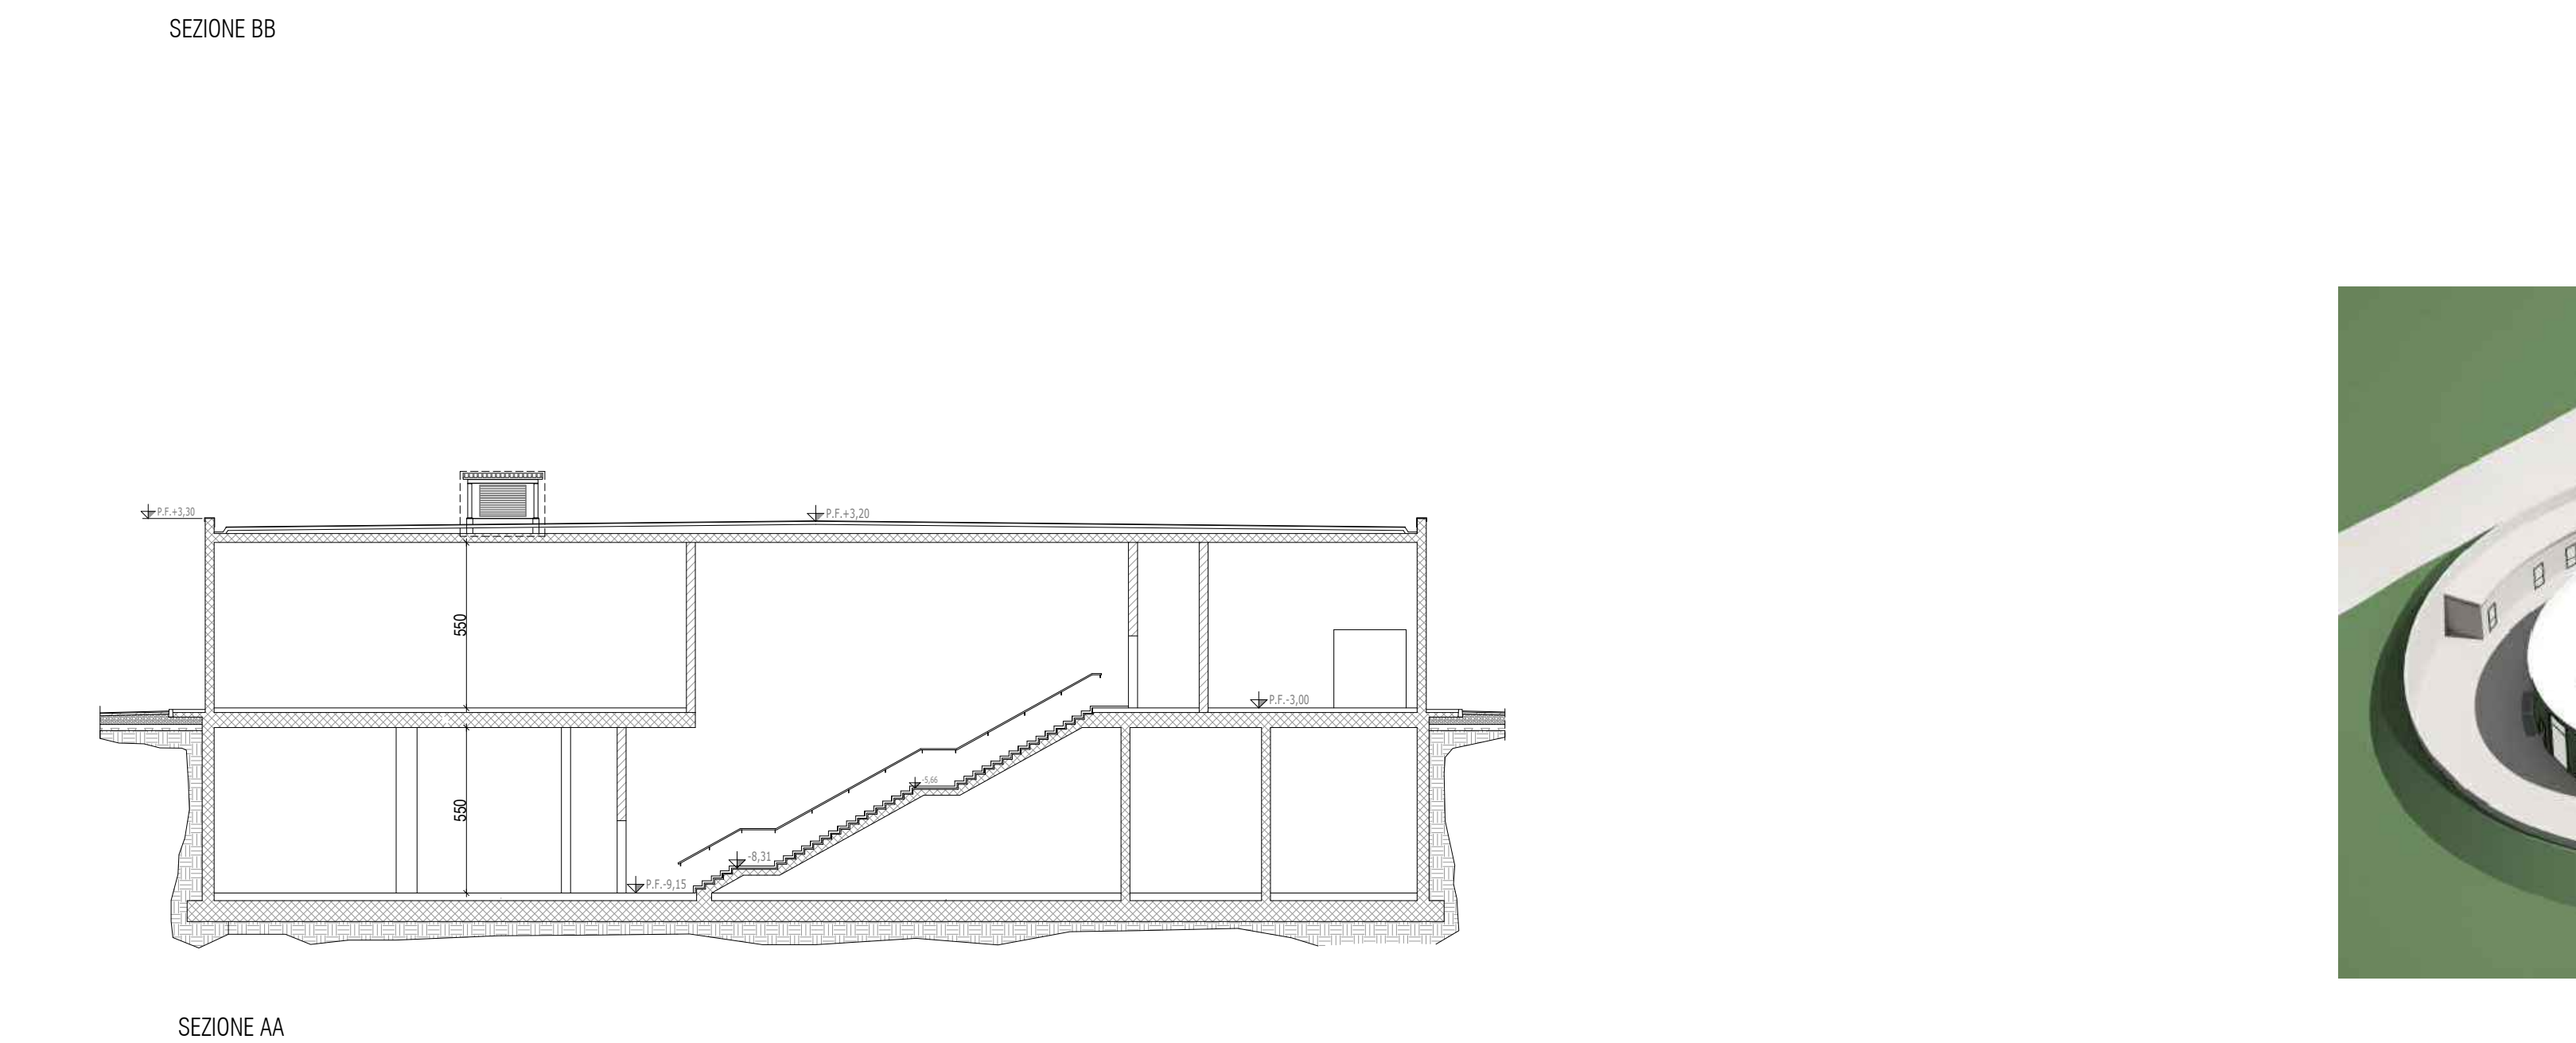
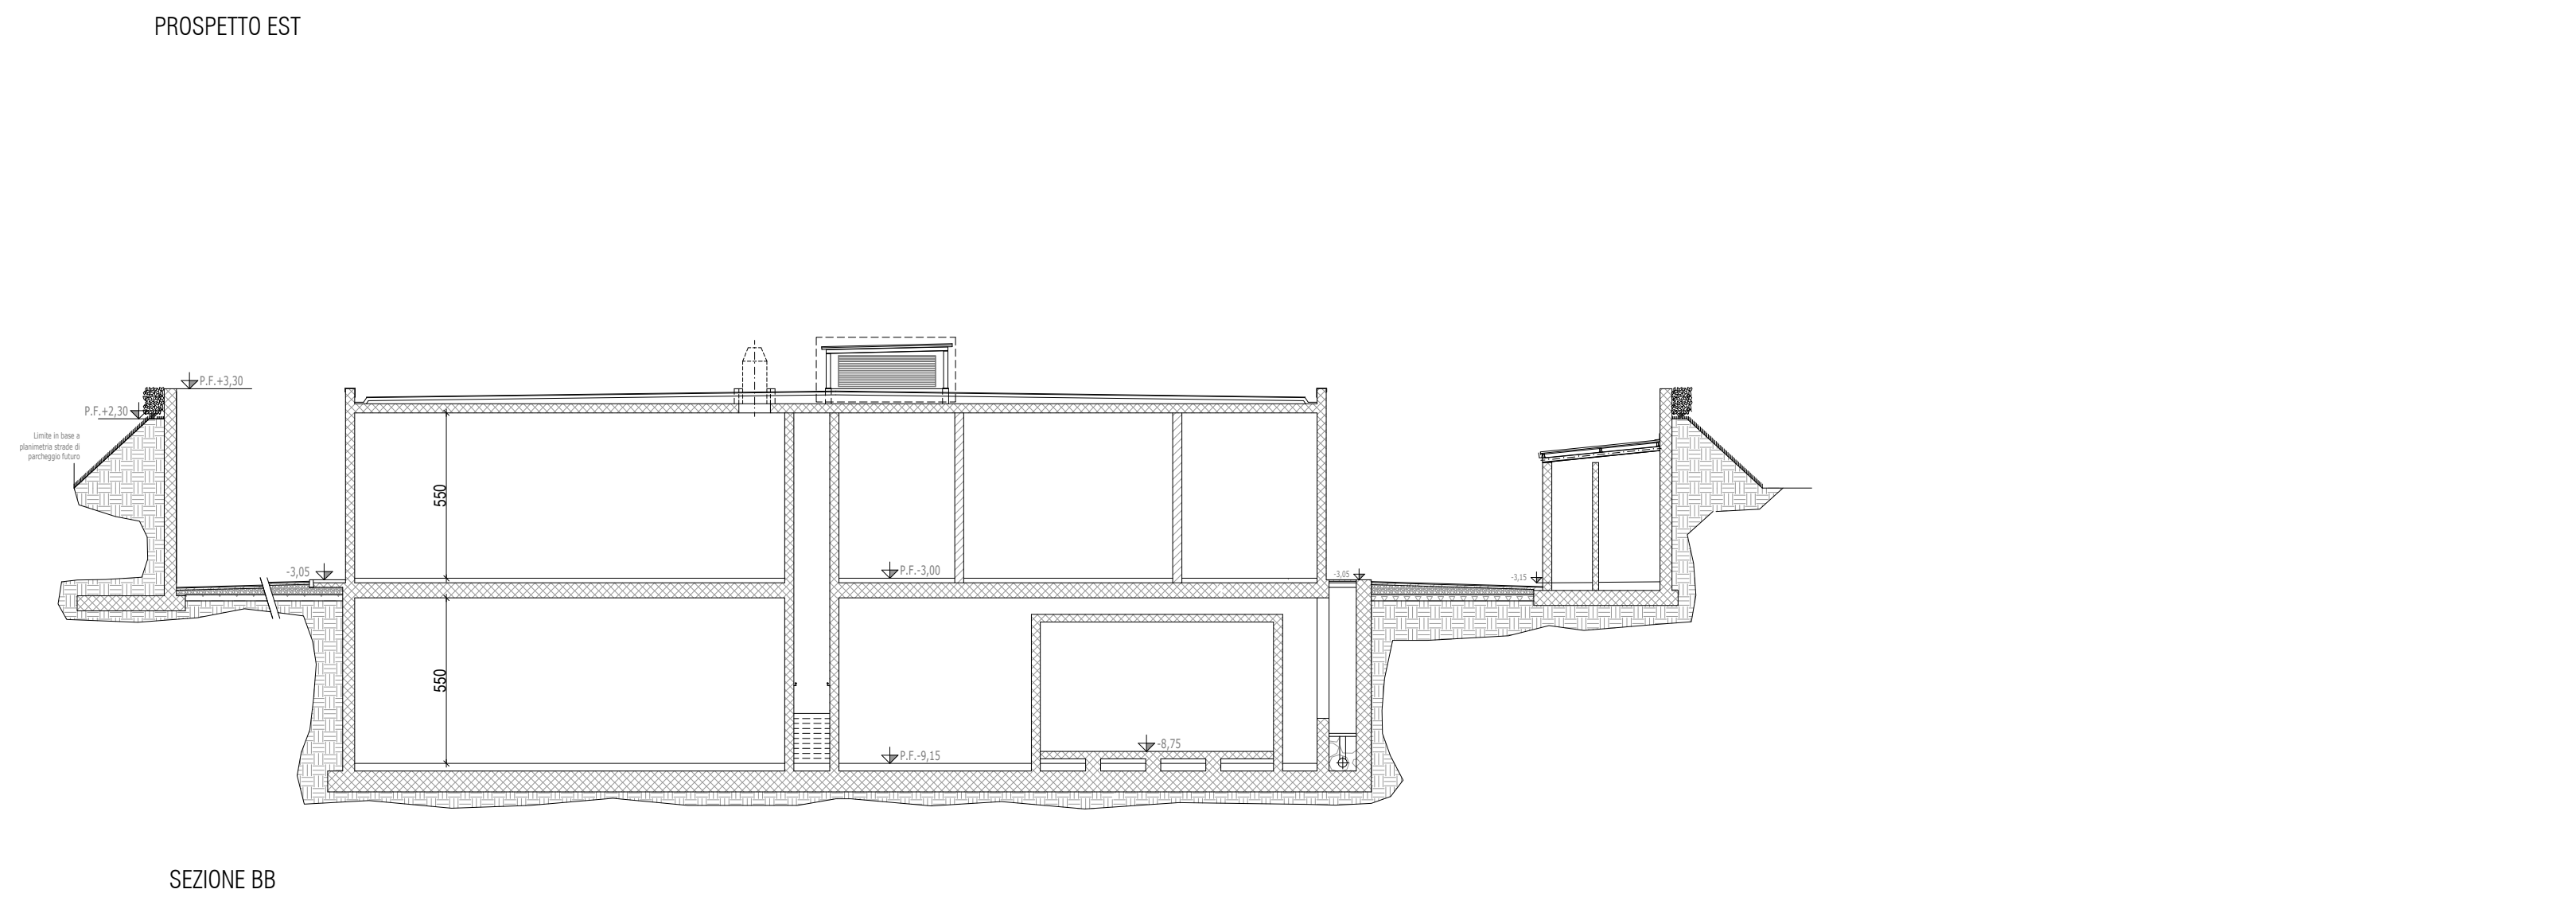
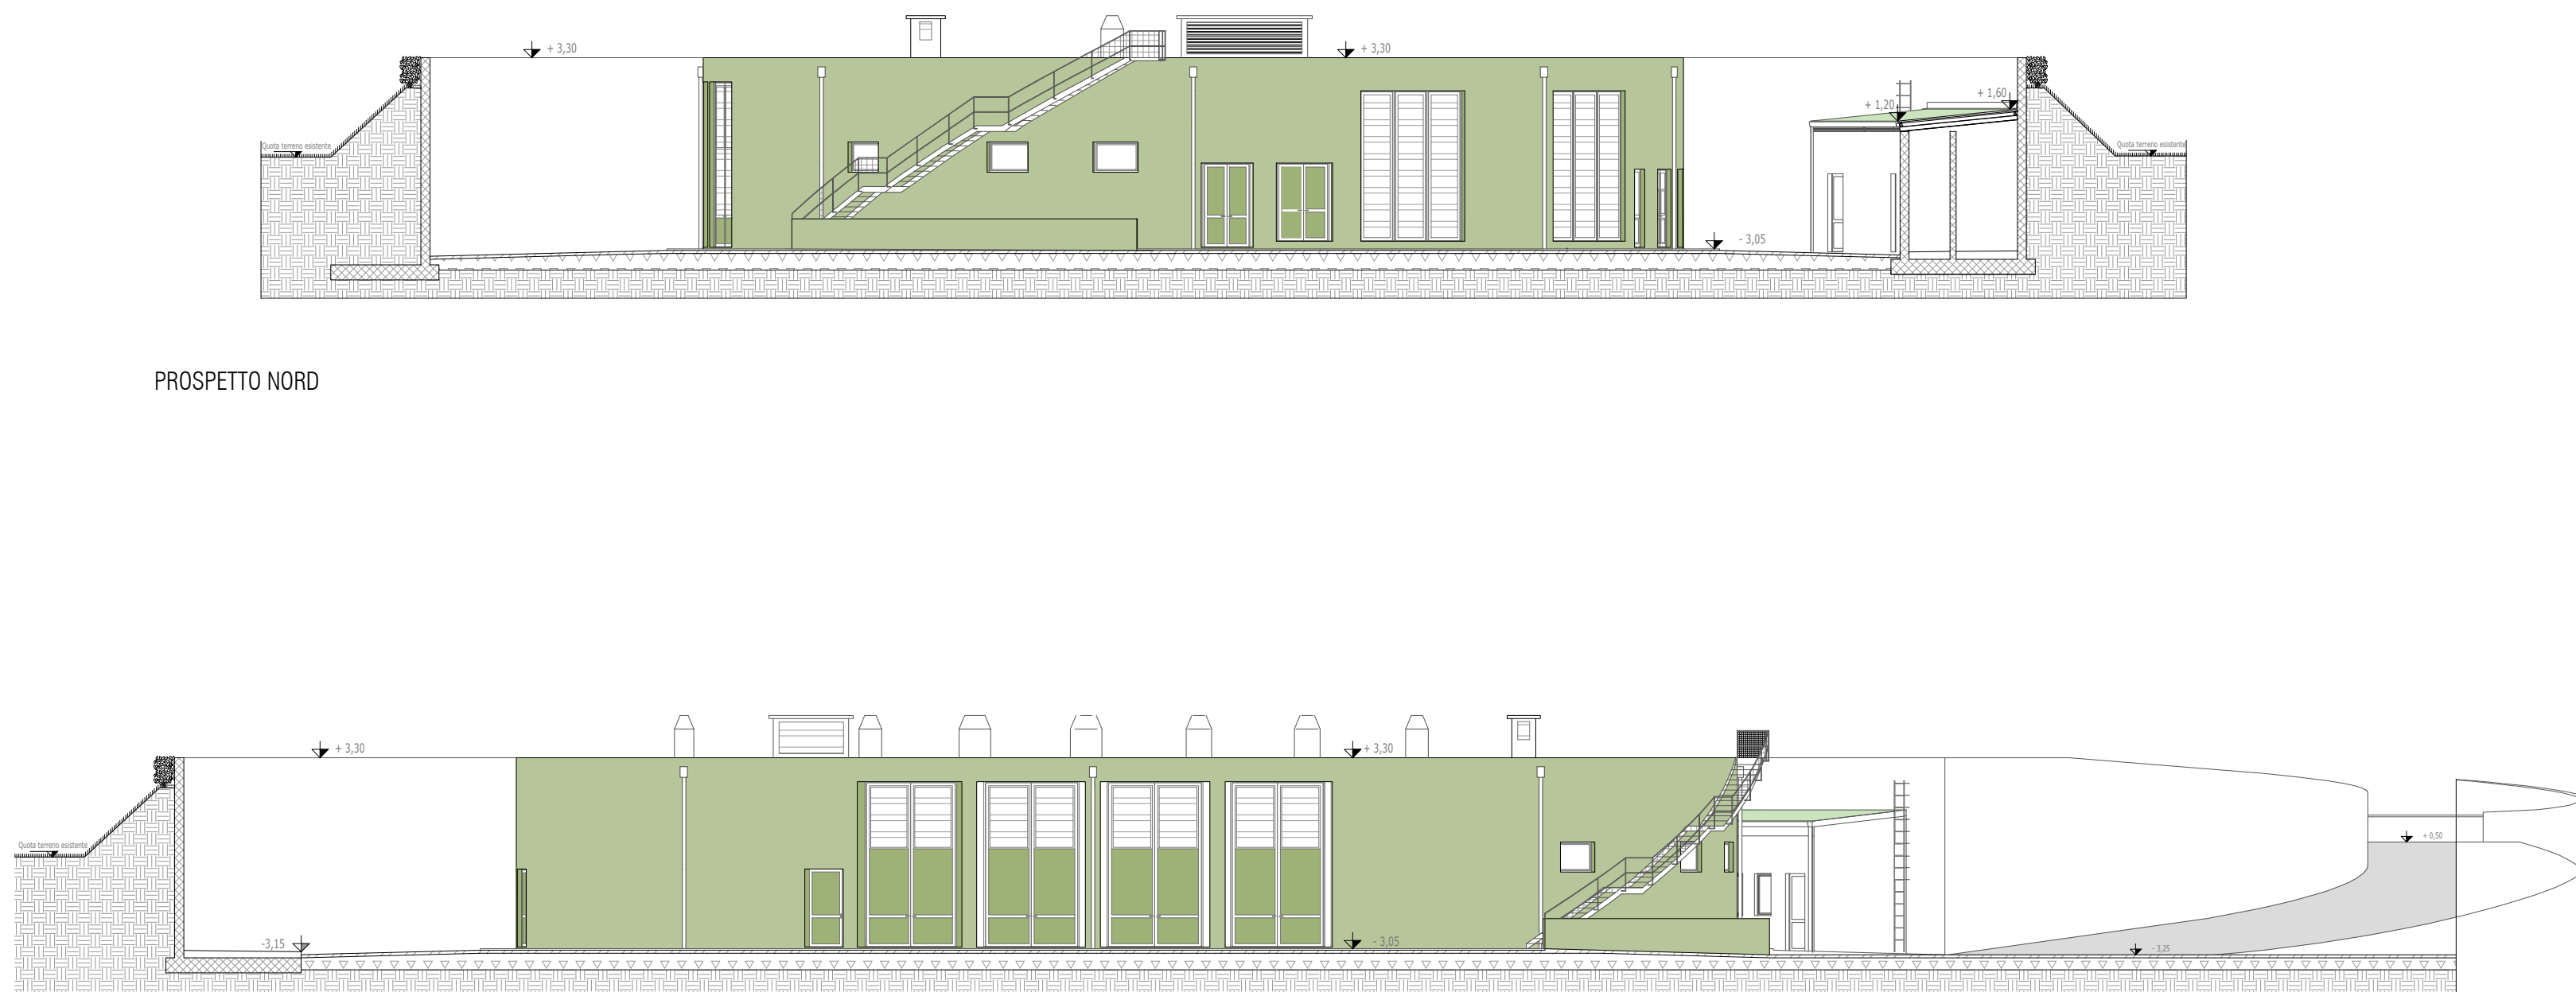


keyplan

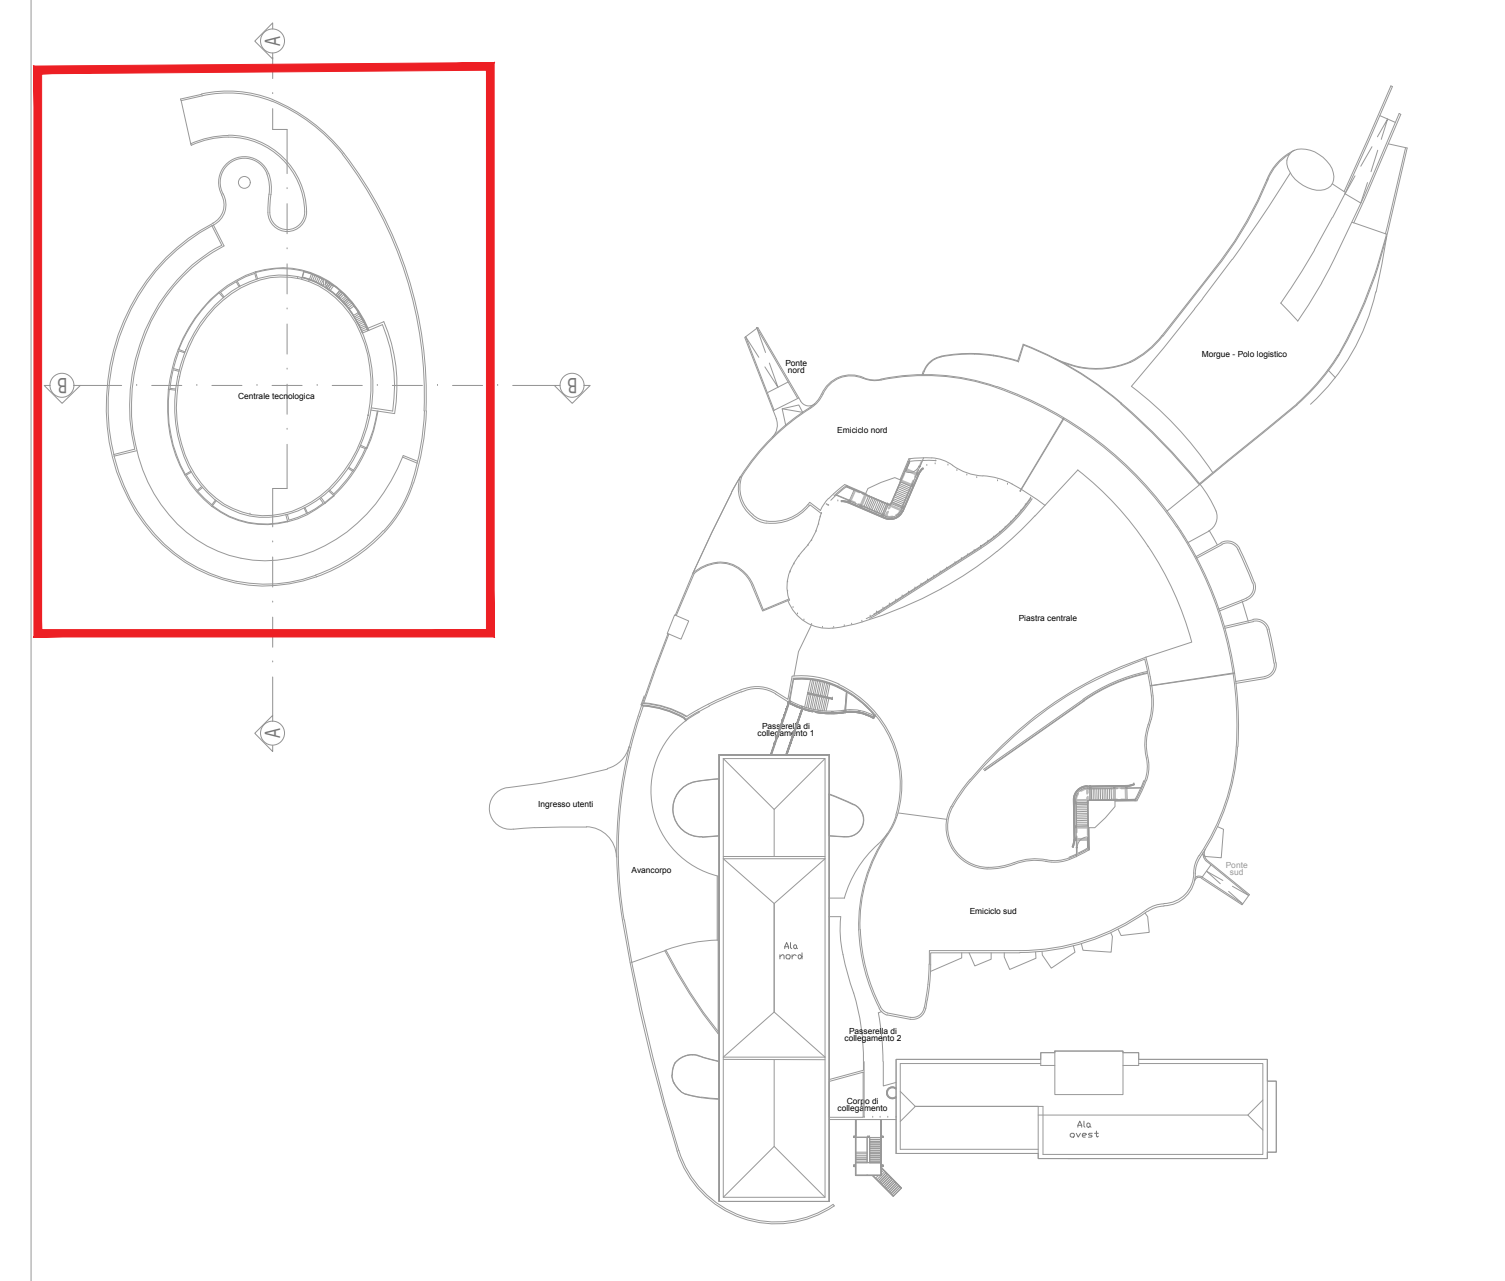

Per la redazione della *Presente Proposta* progettuale si è utilizzata, in parte, documentazione grafica e di testo del *Progetto di Riferimento* reso disponibile dalla ULSS 8 - Berica che ne ha autorizzato l'uso.

legenda

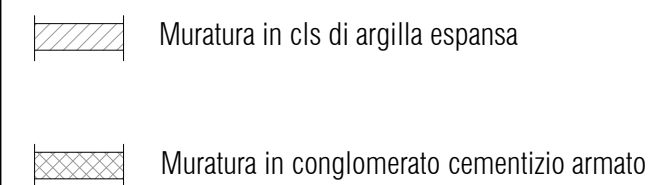

REGIONE DEL VENETO
ULSS8
BERICA

**Progetto di fattibilità tecnica ed economica del
Completamento della Nuova Struttura Ospedaliera
Arzignano - Montecchio Maggiore**
ai sensi dell'art. 183, comma 15 del D.lgs. 18 Aprile 2016 n.50



Project manager e Resp. Integrazione delle Discipline:
Ing. Antonino Laura
Progetto architettonico:
Ing. Antonino Laura
Progetto funzionale: Ing. Antonino Laura
Progetto sistemazioni esterne, parcheggi, viabilità ed
edifici accessori : Ing. Antonino Laura
Progetto strutture: Ing. Antonino Laura
Progetto impianti elettrici, meccanici e speciali:
Ing. Marco Tura
Progetto prevenzione incendi :
Ing. Marco Tura
Coordinatore per la sicurezza:
Ing. Ugo Di Camillo
Collaboratori
Ing. Jasmine Chiarelli
Ing. Veronica Bassi
Ing. Matteo Ferruzzi
Arch. Michael Gamberini
Ing. Lara Guerra
Ing. Giovanni Tramontana
Ing. Valentina Turra
Ing. Emanuele Regni
Ing. Massimo Patti
Ing. Daniele Stizza

timbri e firme Progettisti

Progettisti

Highlevel Team  Engineering and Management
T.H.E.M.A.

Via Melozzo da Forlì 21
40133 Bologna ITALY
www.thema96.it

con la collaborazione specialistica di:

 **AIRIS**
INGEGNERIA D'OLIVARIANTE

Via Del Porto 1
40122 Bologna ITALY
www.sirix.it

costituendo Raggruppamento Temporaneo di Imprese

MANDATARIA:

 **cmb**[®]

Via Carlo Marx 101
41012 Carpi (MO) ITALY
www.cmbcarpi.it

Siram
by **VEOLIA**
Via Bisceglie 95
20152 Milano ITALY
www.siram.it


GELMINI
IMPIANTI TECNOLOGICI
Via Fenil Novo 10
37036 San Martino B. A. (VR) ITALY
www.gelminiimpianti.it


Via Rochdale 5
42122 Reggio Emilia ITALY
www.coopservice.it

timbri e firme imprese

disciplina Elaborati Architettonici - Polo Tecnologico

nome documento **PROSPETTI E SEZIONI**

codice documento PF.ARC.PTC.SP.EG.101

scala	1:200
-------	-------

revisi0ne 01

data 21/09/2020

motivo revisione **Riscontro Prot. 0087926 del 21/09/2020**