


INGRESSO UTENTI AVANCORPO CORPO DI COLLEGAMENTO ALA OVEST


PROSPETTO SUD-OVEST

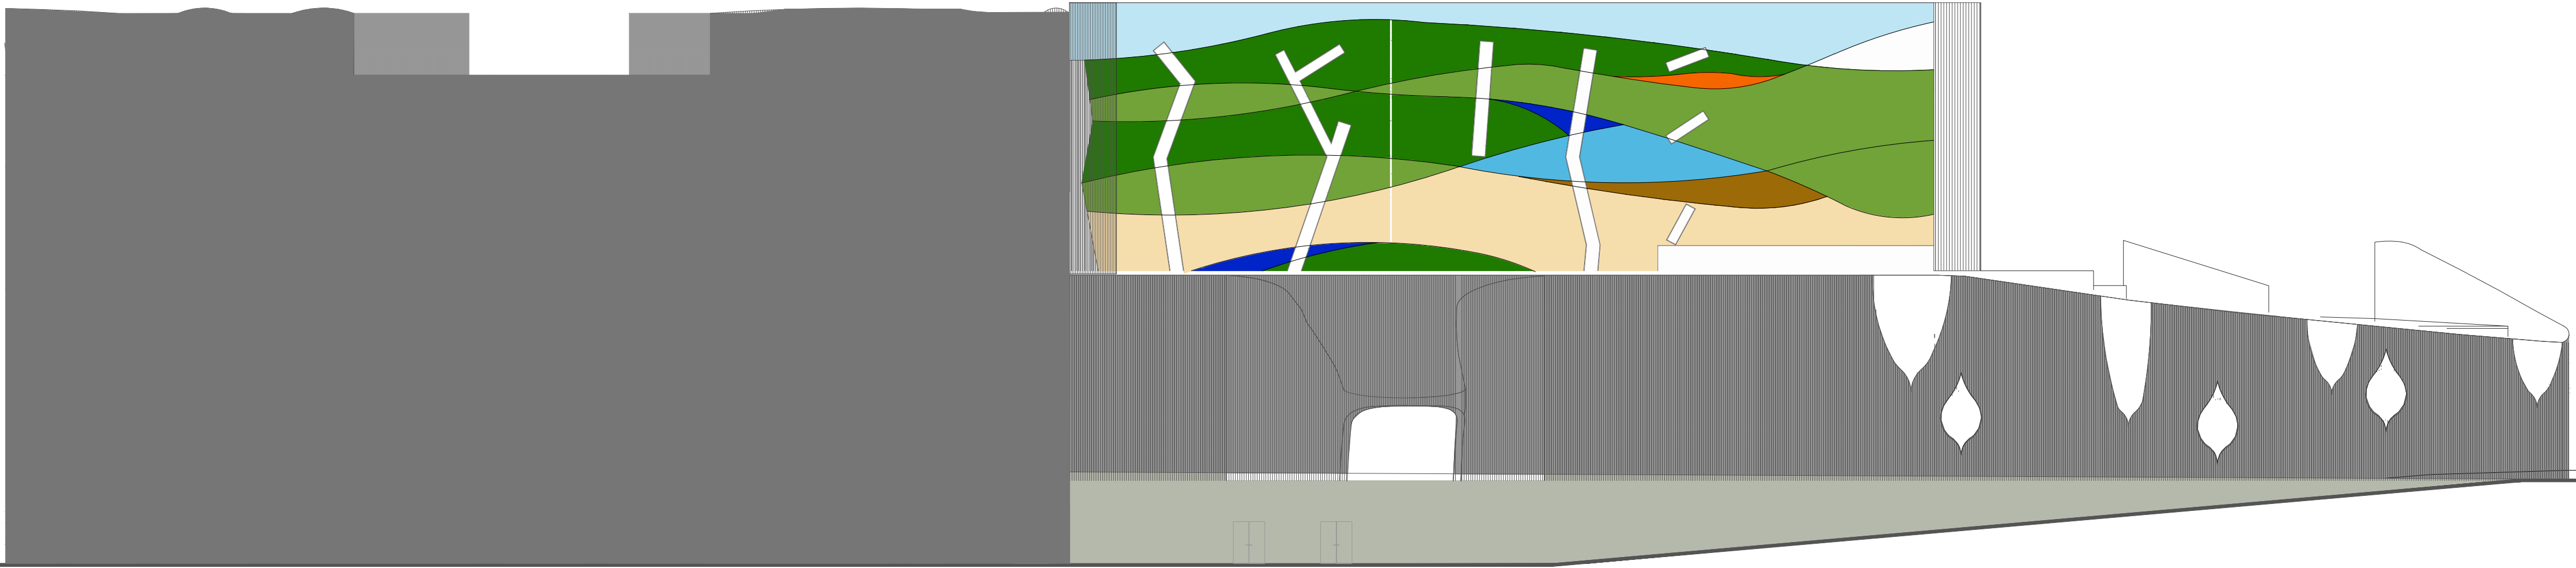

EMICICLO NORD INGRESSO UTENTI AVANCORPO

PROSPETTO NORD-OVEST

keyplan

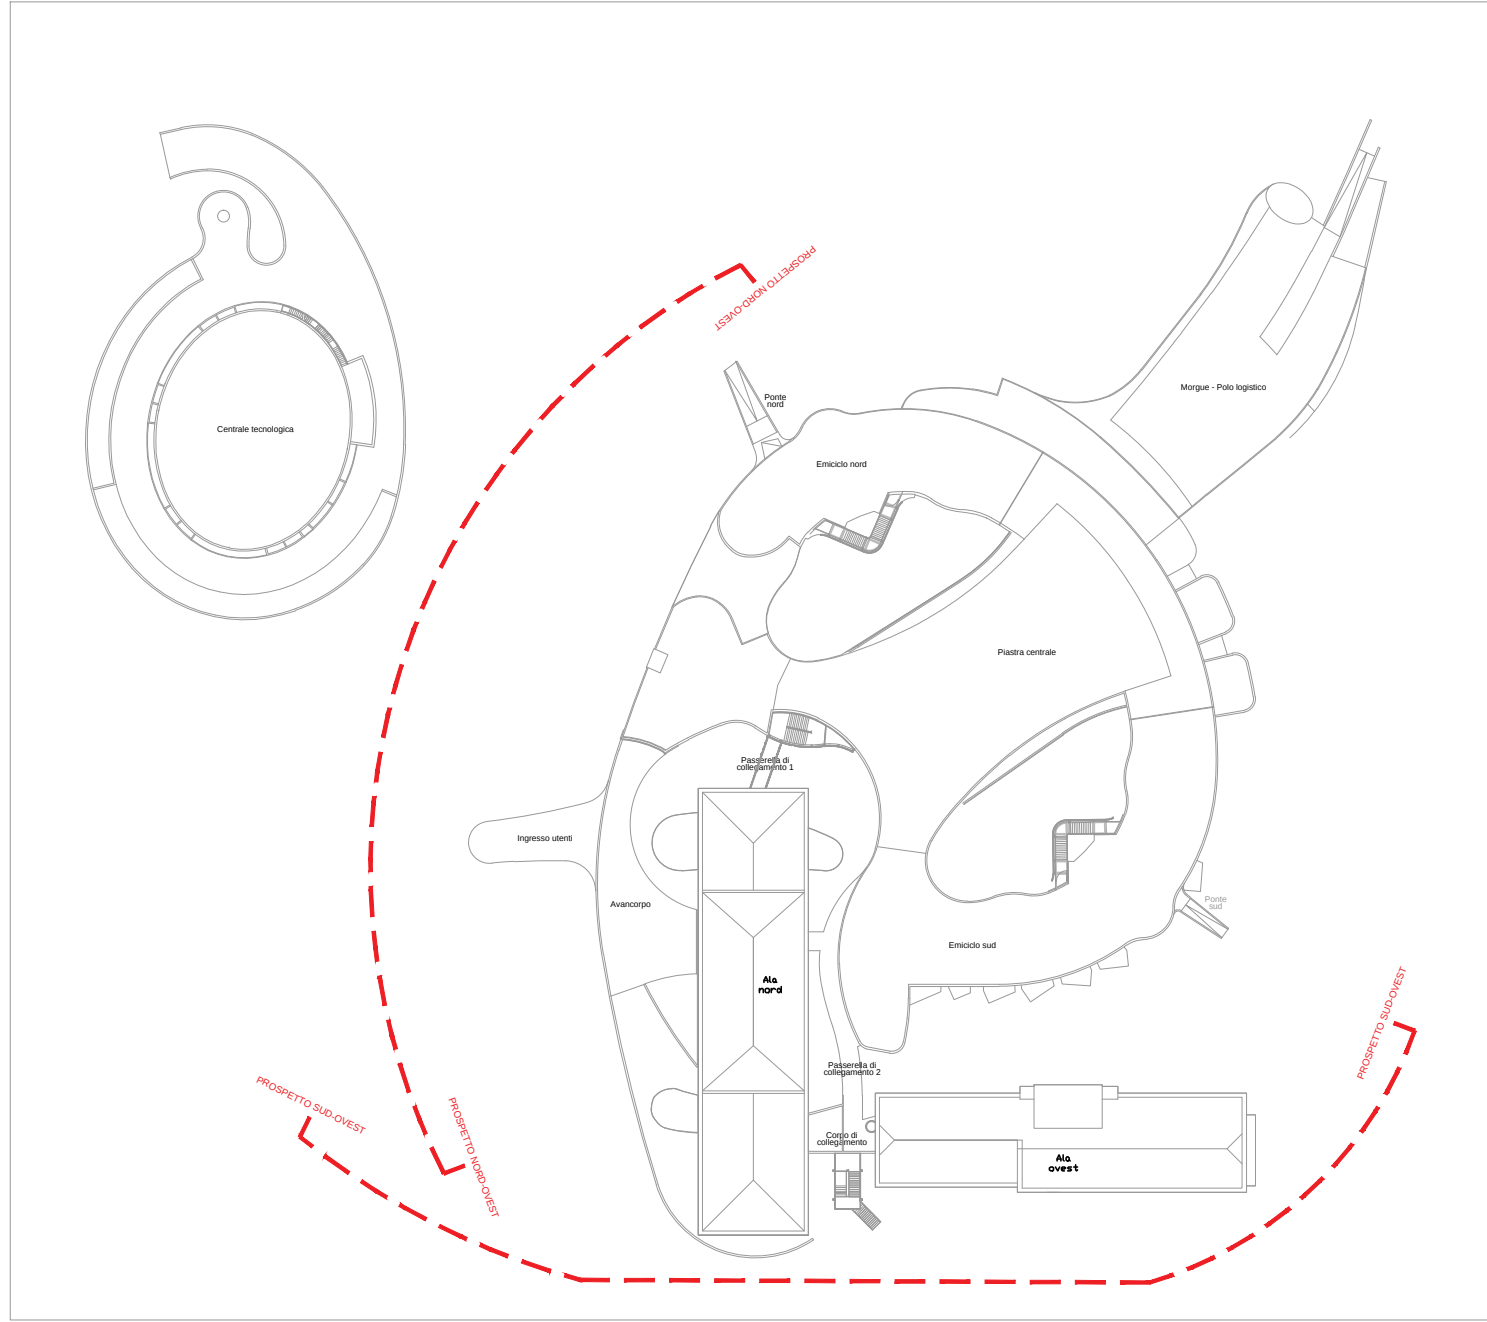

Per la redazione della *Presente Proposta* progettuale si è utilizzata, in parte, documentazione grafica e di testo del *Progetto di Riferimento* reso disponibile dalla ULSS 8 - Berica che ne ha autorizzato l'uso.

legenda

- FASE 1
- OGGETTO DI SOLA GESTIONE



Progetto di fattibilità tecnica ed economica del Completamento della Nuova Struttura Ospedaliera Arzignano - Montebelluna Maggiore ai sensi dell'art. 183, comma 15 del D.lgs. 18 Aprile 2016 n.50



Project manager e Resp. Integrazione delle Discipline:
Ing. Antonino Lauria
Progetto architettonico:
Ing. Antonino Lauria
Progetto funzionale: Ing. Antonino Lauria
Progetto sistemazioni esterne, parcheggi, viabilità ed edifici accessori: Ing. Antonino Lauria
Progetto strutture: Ing. Antonino Lauria
Progetto impianti elettrici, meccanici e speciali:
Ing. Marco Tura
Progetto prevenzione incendi:
Ing. Marco Tura
Coordinatore per la sicurezza:
Ing. Ugo Di Camillo
Collaboratori
Ing. Jasmine Chiarelli
Ing. Veronica Bassi
Ing. Matteo Ferruzzi
Arch. Michael Gamberini
Ing. Lara Guerra
Ing. Giovanni Tramontana
Ing. Valentina Turra
Ing. Emanuele Reggii
Ing. Massimo Patti
Ing. Daniele Stizza

timbri e firme Progettisti

Progettisti

Highlevel Team Engineering and Management T.H.E.M.A. PROGETTAZIONE E SERVIZI DI INGEGNERIA	Via Melozzo da Forlì 21 40133 Bologna ITALY www.thema86.it	con la collaborazione specialistica di: AIRIS PULSANZA PER CEMENTI	Via Del Porto 1 40122 Bologna ITALY www.airis.it
--	--	---	--

costituendo Raggruppamento Temporaneo di Imprese

MANDATARIA: cmb Via Carlo Marx 101 40132 Capri (MO) ITALY www.cmbcapri.it	mandati: Siram Via Brocchi 95 20152 Milano ITALY www.siram.it	GELMINI IMPIANTI TECNOLOGICI Via Fendi Nove 10 37036 San Martino S. A. (VR) ITALY www.gelminimpianti.it	Coopservice Via Rodolfo 5 40122 Reggio Emilia ITALY www.coopservice.it
---	---	--	--

timbri e firme Imprese

disciplina	Progetto Opere Complementari Esterne			revisione	00
nome documento	PROSPETTI FACCIATA OVEST			data	06/07/2018
codice documento	PF - ARC - CPL - SP - EG - 106				
scala	1:250			motivo revisione	-