



LEGENDA			
	VALVOLA A SFERA FILETTATA		A. REF. TUBAZIONE MANDATA ACQUA REFRIGERATA
	VALVOLA A FARFALLA IN GHISA FLANGIATA		R. REF. TUBAZIONE RITORNO ACQUA REFRIGERATA
	VALVOLA MOTORIZZATA A DUE VIE FLANGIATA		A. RIS. TUBAZIONE ANDATA ACQUA CALDA
	SCARICO SIFONATO		R. RIS. TUBAZIONE RITORNO ACQUA CALDA
	FILTRO A Y IN GHISA FLANGIATO		
	SONDA DI TEMPERATURA		
	MANOMETRO CON FLANGIA PORTA CAMPIONE		
	TERMOMETRO		
	SONDA DI PRESSIONE		

keyplan

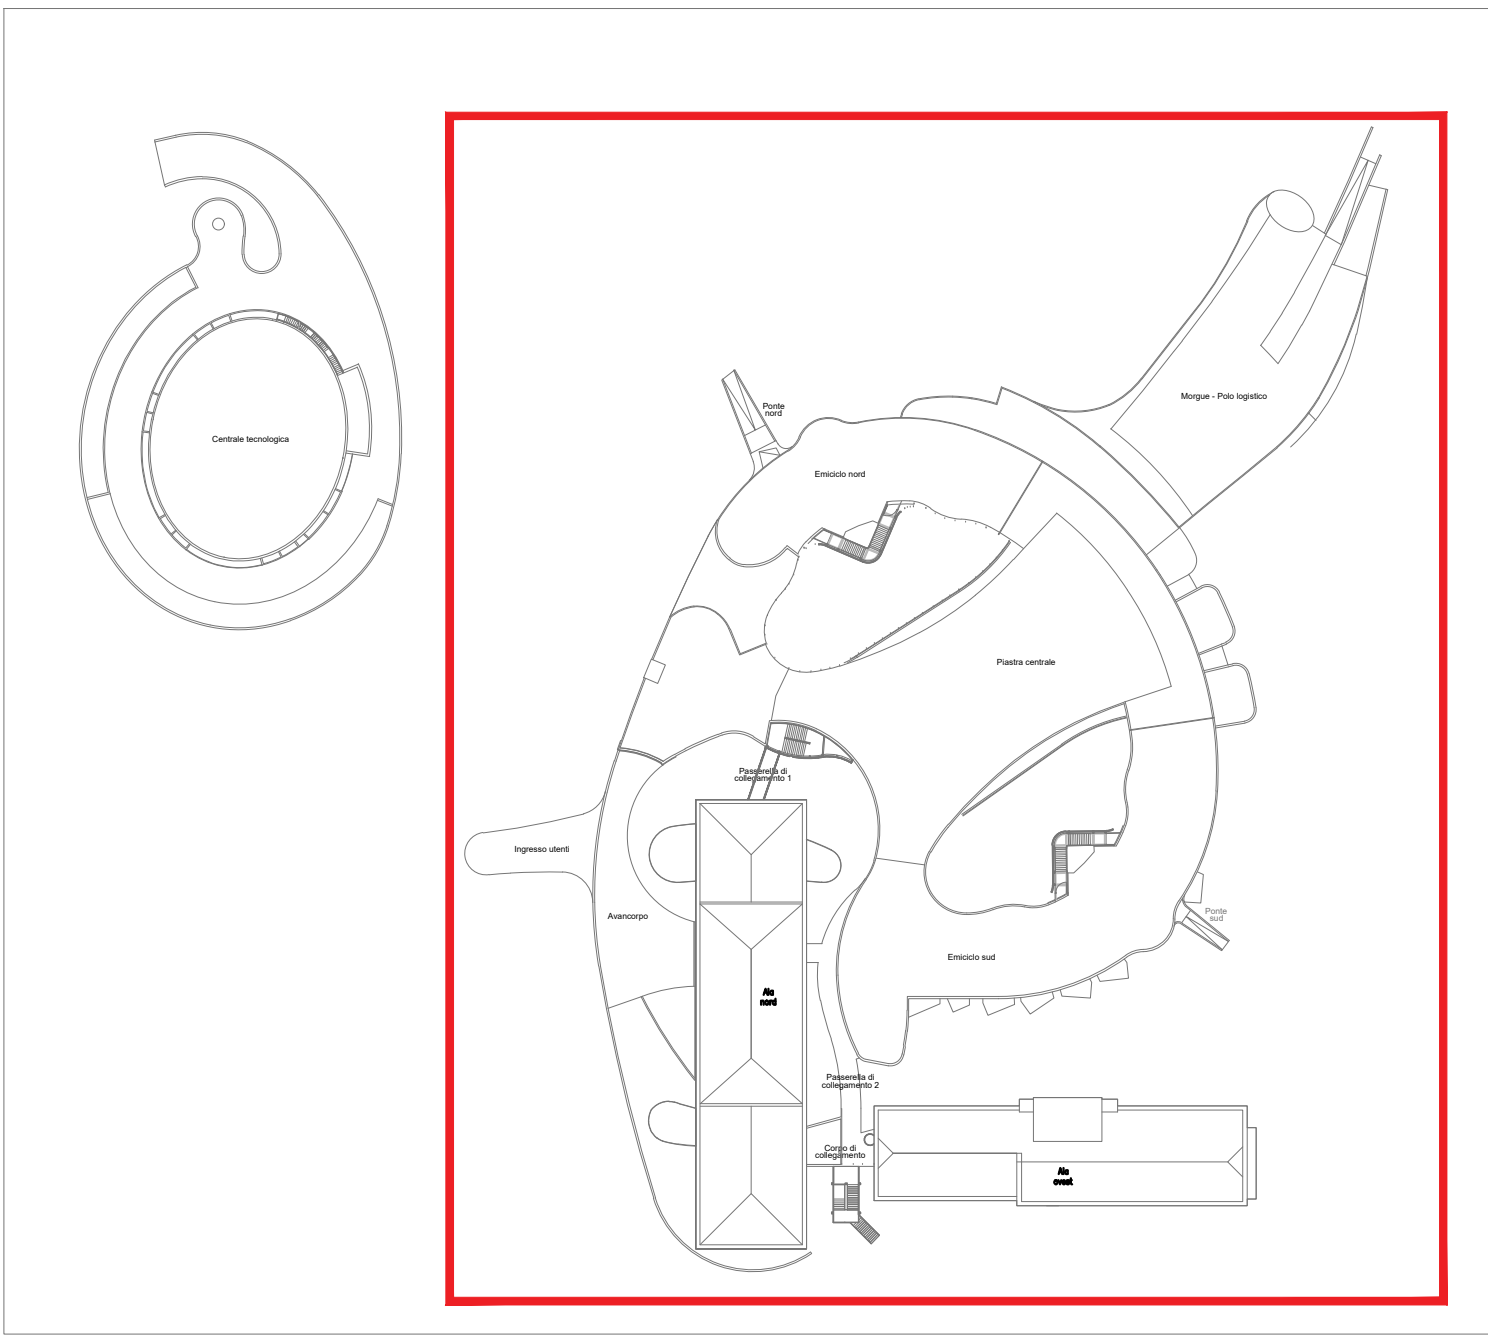

Per la redazione della *Presente Proposta* progettuale si è utilizzata, in parte, documentazione grafica e di testo del *Progetto di Riferimento* reso disponibile dalla ULSS 8 - Berica che ne ha autorizzato l'uso.

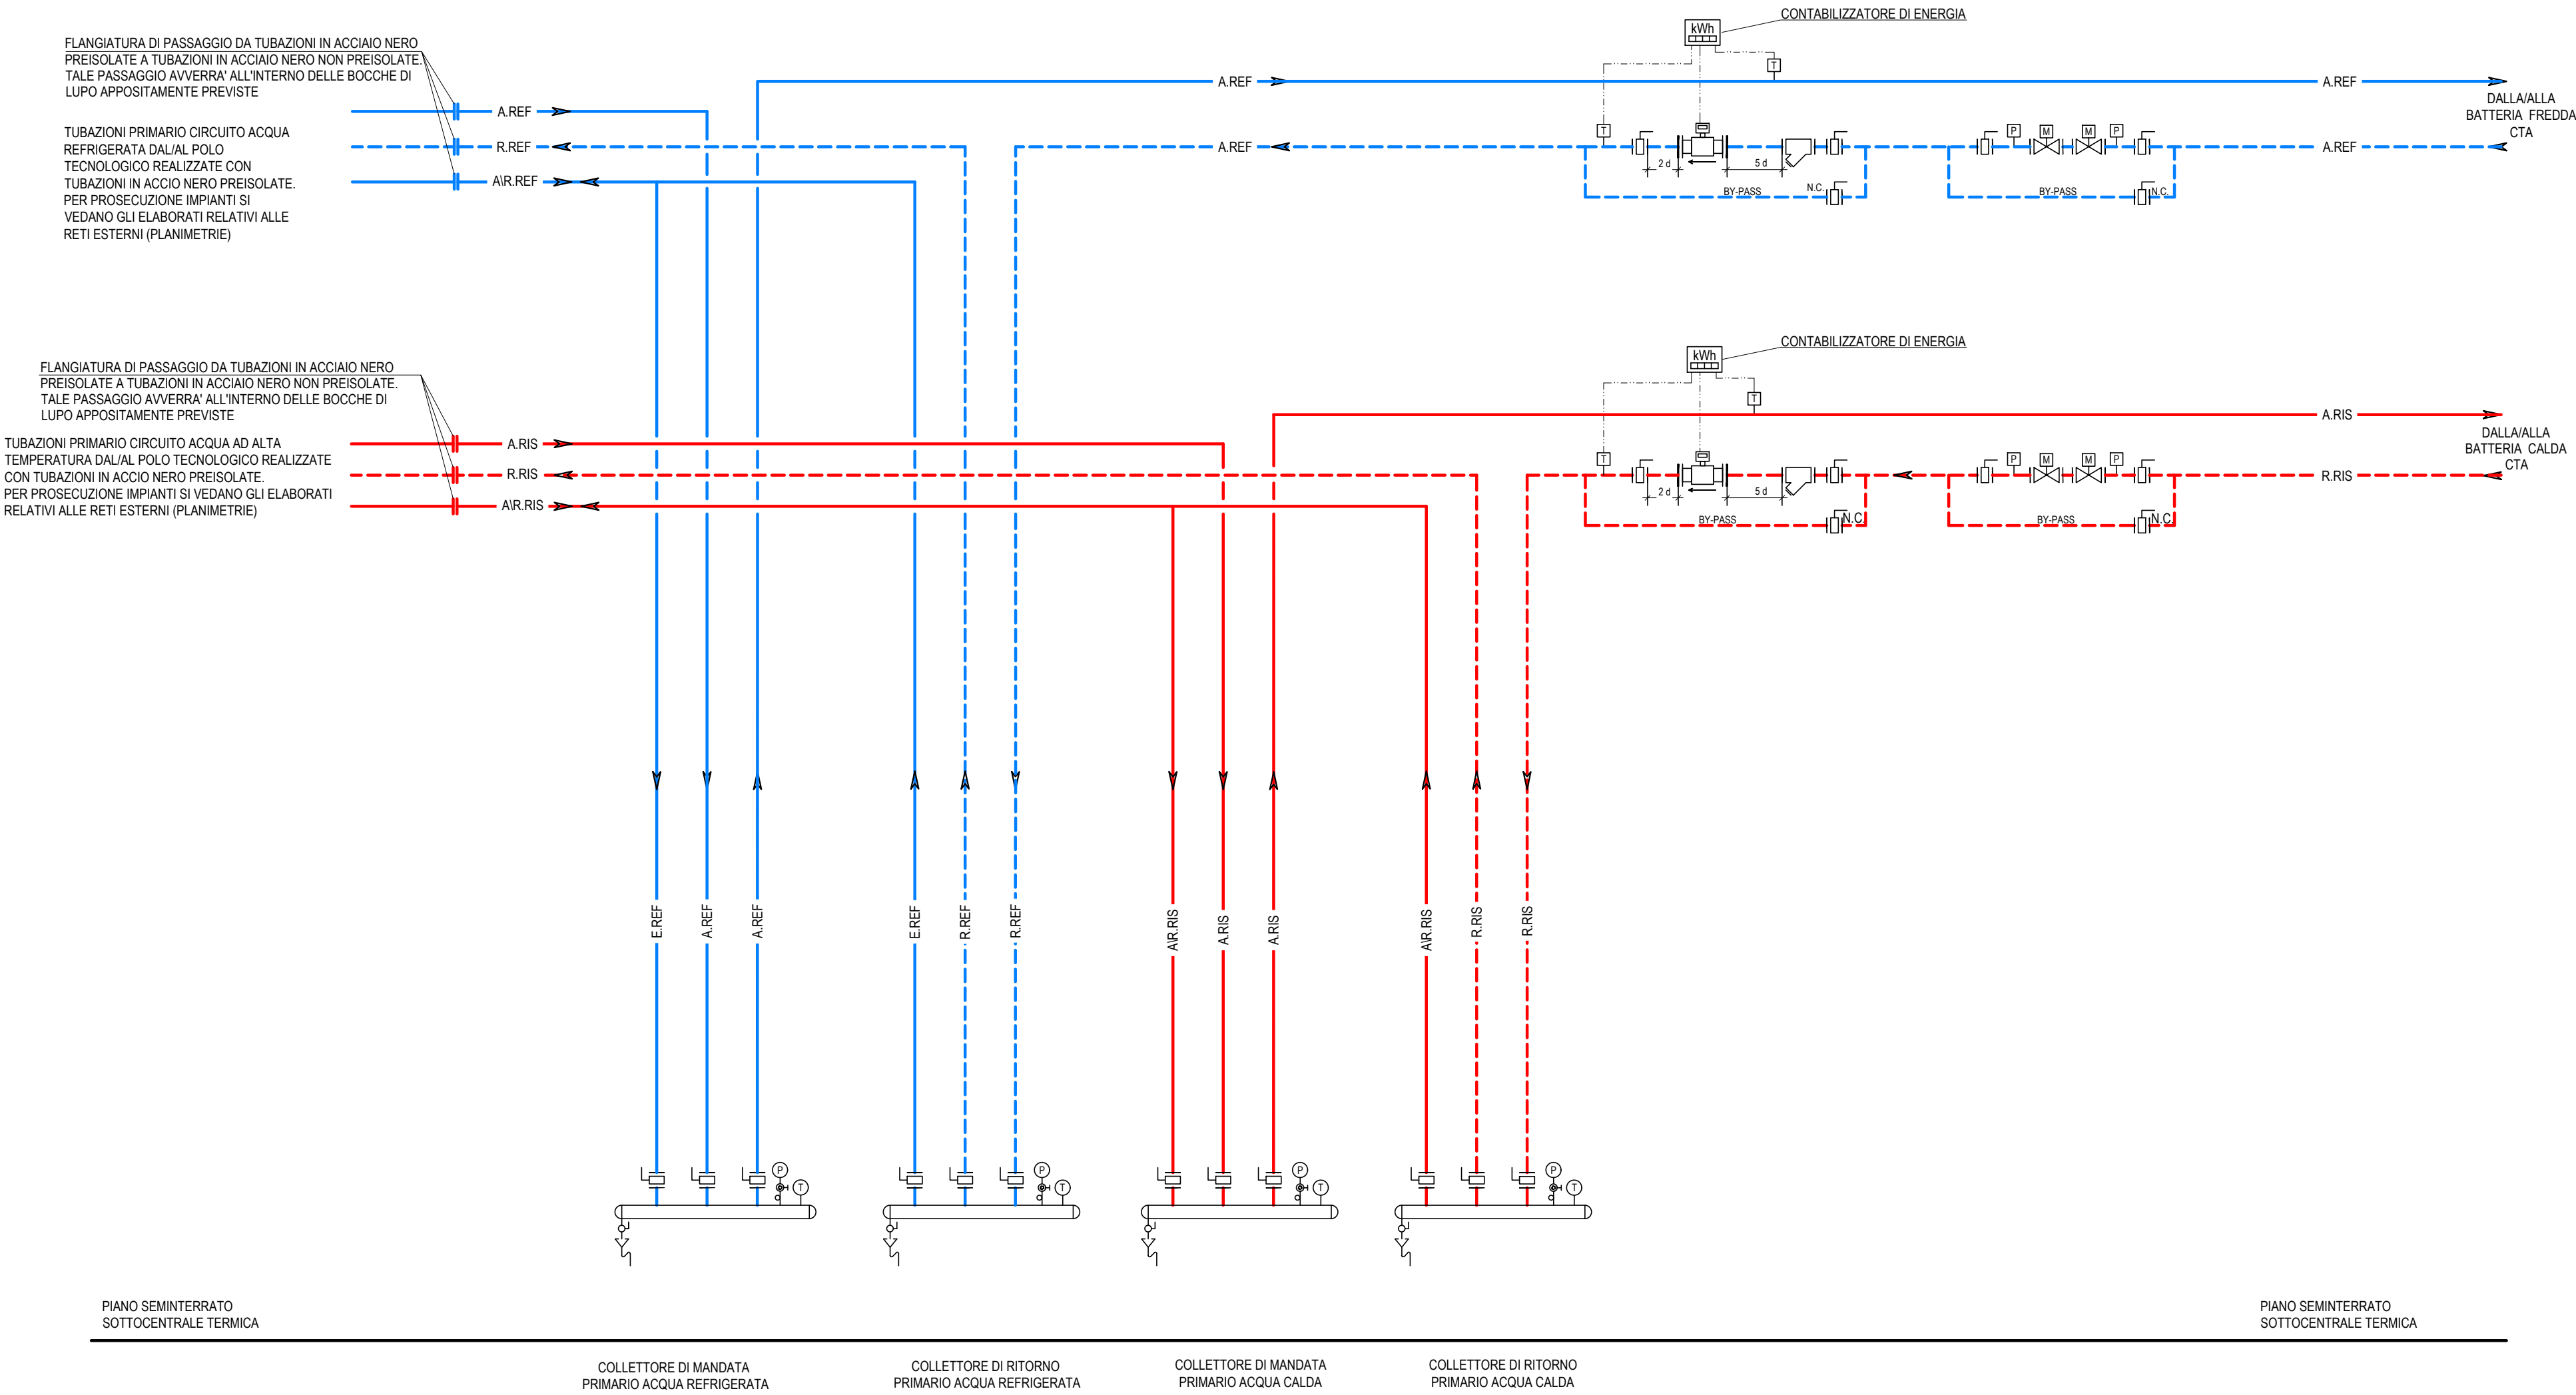

Progetto di fattibilità tecnica ed economica del Completamento della Nuova Struttura Ospedaliera Arzignano - Montebello Maggiore

ai sensi dell'art. 183, comma 15 del D.lgs. 18 Aprile 2016 n.50



Project manager e Resp. Integrazione delle Discipline:
Ing. Antonino Lauria
Progetto architettonico:
Ing. Antonino Lauria
Progetto funzionale: Ing. Antonino Lauria
Progetto sistemazioni esterne, parcheggi, viabilità ed edifici accessori: Ing. Antonino Lauria
Progetto strutture: Ing. Antonino Lauria
Progetto impianti elettrici, meccanici e speciali:
Ing. Marco Tura
Progetto prevenzione incendi:
Ing. Marco Tura
Coordinatore per la sicurezza:
Ing. Ugo Di Camillo
Collaboratori
Ing. Jasmine Chiarelli
Ing. Veronica Bassi
Ing. Matteo Ferruzzi
Arch. Michael Gamberini
Ing. Lara Guerra
Ing. Giovanni Tramontana
Ing. Valentina Turra
Ing. Emanuele Ragnini
Ing. Massimo Patti
Ing. Daniele Stizza

timbrati e firme Progettisti

Progettisti

Highlevel Team Engineering and Management
T.H.E.M.A.
PROGETTAZIONI E SERVIZI DI INGEGNERIA

Via Molozzo da Forlì 21
40133 Bologna ITALY
www.thema80.it

con la collaborazione specialistica di:

GAIRIS
INGEGNERIA PER L'AMBIENTE

Via Del Porto 1
40122 Bologna ITALY
www.garis.it

costituendo Raggruppamento Temporaneo di Imprese

MANDATARIA:

cmb
Via Carlo Marx 101
40132 Capri (MO) ITALY
www.cmbcapri.it

Siram
Via Brocchi 95
20152 Milano ITALY
www.siram.it

GELMINI
IMPIANTI TECNOLOGICI
Via Fendi Nove 10
37036 San Martino S. A. (VR) ITALY
www.gelminiimpianti.it

Coopservice
Via Rocchada 5
41122 Reggio Emilia ITALY
www.coopservice.it

timbrati e firme Imprese