


+2.80

keyplan

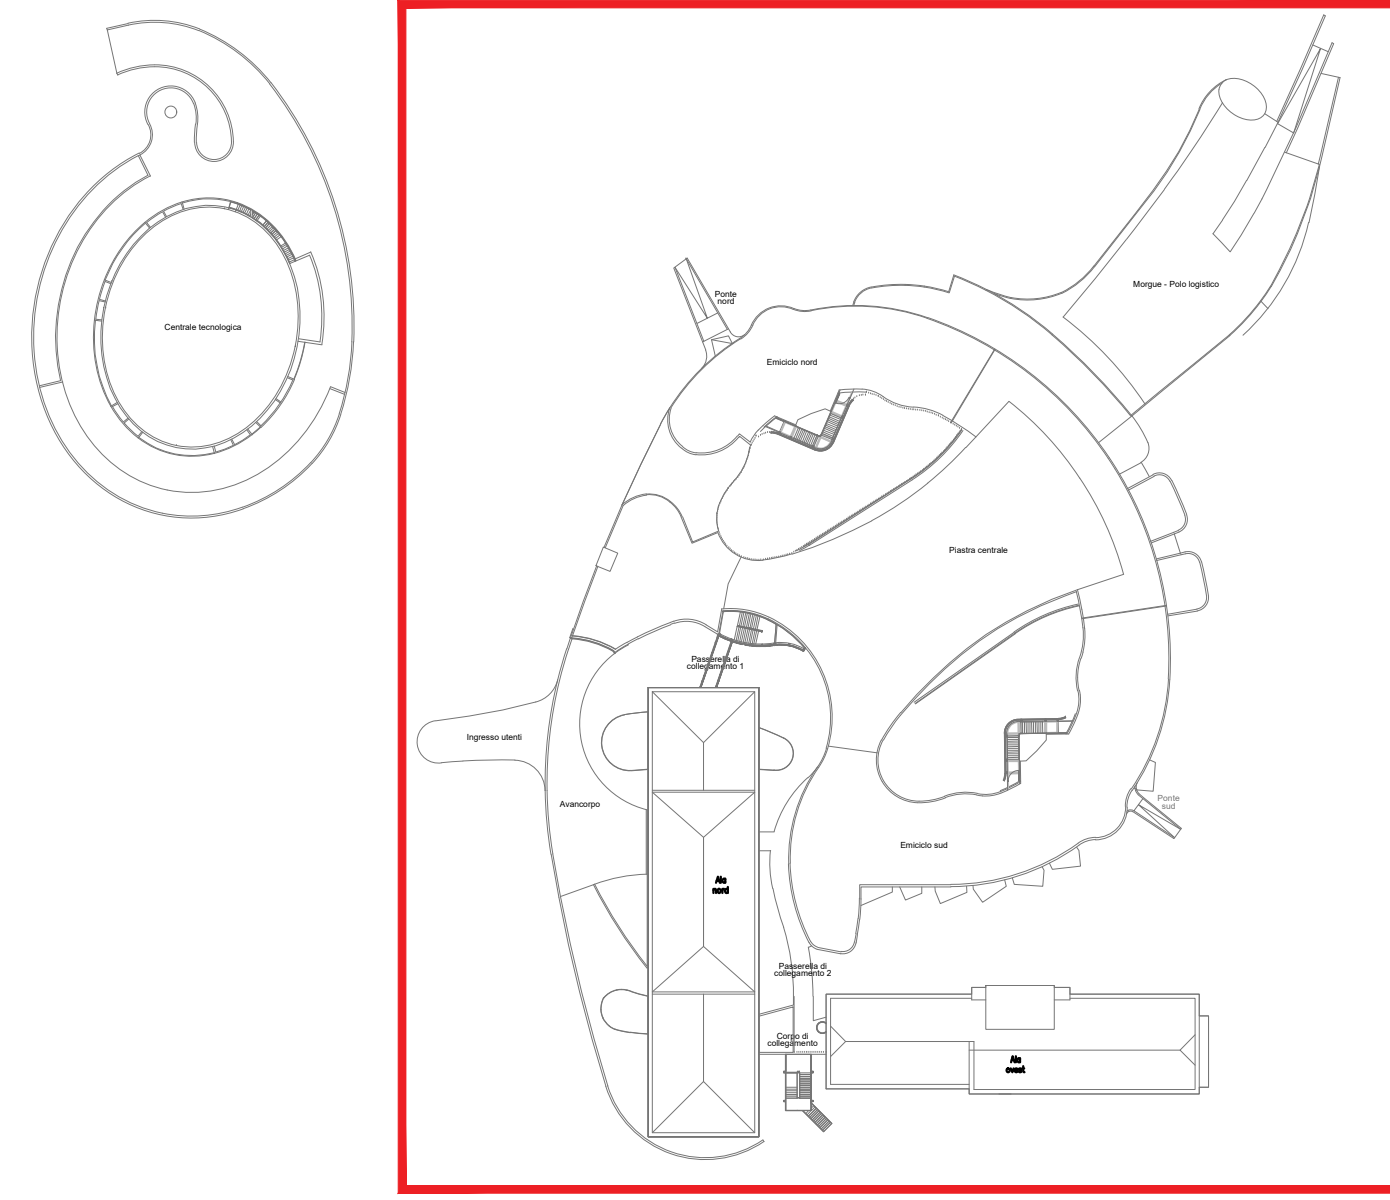

Per la redazione della *Presente Proposta* progettuale si è utilizzata, in parte, documentazione grafica e di testo del *Progetto di Riferimento* reso disponibile dalla ULSS 8 - Berica che ne ha autorizzato l'uso.

LEGENDA

	PANNELLI RADIANTI A SOFFITTO CON FINITURA METALLICA		TUBAZ. ANDATA RISCALDAMENTO
	COMPLESSO CON VALVOLE DI REGOLAZIONE E INTERCETTAZIONE PER PANNELLI RADIANTI A SOFFITTO		TUBAZ. RITORNO RISCALDAMENTO
	RADIATORE TUBOLARE IN ACCIAIO VERNICIATO		TUBAZ. ANDATA ACQUA REFRIGERATA
	SCALDASALVETTE IN ACCIAIO VERNICIATO		TUBAZ. RITORNO ACQUA REFRIGERATA
	VENTILCONVETTORE ORIZZONTALE INSTALLATO A SOFFITTO IN VISTA (CON MOBILE)		TUBAZ. ANDATA BATTERIE CALDE
	VENTILCONVETTORE A CASSETTA INSTALLATO AD INCASSO		TUBAZ. RITORNO BATTERIE CALDE
	LOCALE DOTATO DI PANNELLI RADIANTI A PAVIMENTO		TUBAZ. ANDATA BATTERIE FREDE
	GIUNTO COMPENSATORE DI DILATAZIONE ASSIALE IN ACCIAIO A SOFFITTO		TUBAZ. RITORNO BATTERIE FREDE
	BATTERIA DI POST-RISCALDAMENTO A CANALE CON SERRANDA		TUBAZ. ANDATA BATTERIE DI POST-RISCALDAMENTO
	UNITA' TERMINALE DI MANDATA SLENZATA CON BATTERIA DI POST-RISCALDAMENTO		TUBAZ. RITORNO BATTERIE DI POST-RISCALDAMENTO
	NUMERAZIONE COLONNE FLUIDI		TUBAZ. ANDATA PANNELLI RADIANTI A PAVIMENTO
	IDENTIFICAZIONE CAVEDI		TUBAZ. RITORNO PANNELLI RADIANTI A PAVIMENTO
			TUBAZ. ANDATA RADIATORI
			TUBAZ. RITORNO RADIATORI
			TUBAZ. ANDATA VAPORE PRIMARIO
			TUBAZ. RITORNO VAPORE PRIMARIO
			TUBAZ. ANDATA PANNELLI A SOFFITTO
			TUBAZ. RITORNO PANNELLI A SOFFITTO
			TUBAZ. ANDATA VENTILCONVETTORI SOLO FREDDO
			TUBAZ. RITORNO VENTILCONVETTORI SOLO FREDDO
			TUBAZ. ANDATA FANCOIL
			TUBAZ. RITORNO FANCOIL
			TUBAZ. ANDATA VAPORE UMIDIFICAZIONE

LEGENDA

- FASE 1
- AREA AL GREZZO
- OGGETTO DI SOLA GESTIONE



Progetto di fattibilità tecnica ed economica del Completamento della Nuova Struttura Ospedaliera Arzignano - Montebellio Maggiore ai sensi dell'art. 183, comma 15 del D.lgs. 18 Aprile 2016 n.50



Project manager e Resp. Integrazione delle Discipline:
Ing. Antonio Lauria
Progetto architettonico:
Ing. Antonio Lauria
Progetto funzionale: Ing. Antonio Lauria
Progetto sistemazioni esterne, parcheggi, viabilità ed edifici accessori: Ing. Antonio Lauria
Progetto impianti elettrici, meccanici e speciali:
Ing. Marco Tura
Progetto prevenzione incendi:
Ing. Marco Tura
Coordinatore per la sicurezza:
Ing. Ugo Di Camillo
Collaboratori:
Ing. Jasmine Chianelli
Ing. Veronica Bassi
Ing. Matteo Ferruzzi
Arch. Michael Gambertini
Ing. Lara Guerra
Ing. Giovanni Tranteriana
Ing. Valterina Tumi
Ing. Emanuele Reggi
Ing. Massimo Patti
Ing. Daniele Sizza

Progettisti
Highway Team Engineering and Management
T.H.E.M.A.
PROGETTAZIONE E SERVIZI DI INGEGNERIA
Via Salaria 101, 00198 Roma (RM) - Tel. 06/47801111 - www.thema.it

costituendo Raggruppamento Temporaneo di Imprese
MANDATARIA
cmb
Via Carlo Matteotti 101, 00198 Roma (RM) - Tel. 06/47801111 - www.cmb.it
MANDATARI
Siram
Via Carlo Matteotti 101, 00198 Roma (RM) - Tel. 06/47801111 - www.siram.it
CELMINI
Via Carlo Matteotti 101, 00198 Roma (RM) - Tel. 06/47801111 - www.celmini.it
Opeservice
Via Carlo Matteotti 101, 00198 Roma (RM) - Tel. 06/47801111 - www.opeservice.it

disciplina: Elaborati impianti meccanici - Progetto Corpi di Fabbrica di Completamento
nome documento: SCHEMA DISTRIBUZIONE IMPIANTO FLUIDI, PIANO TIPOLOGICO TERRA
codice documento: PF.MEC.CFC.SP.LY.193
scala: 1:200
data: 06/07/2018
revisione: 00
motivo revisione: