


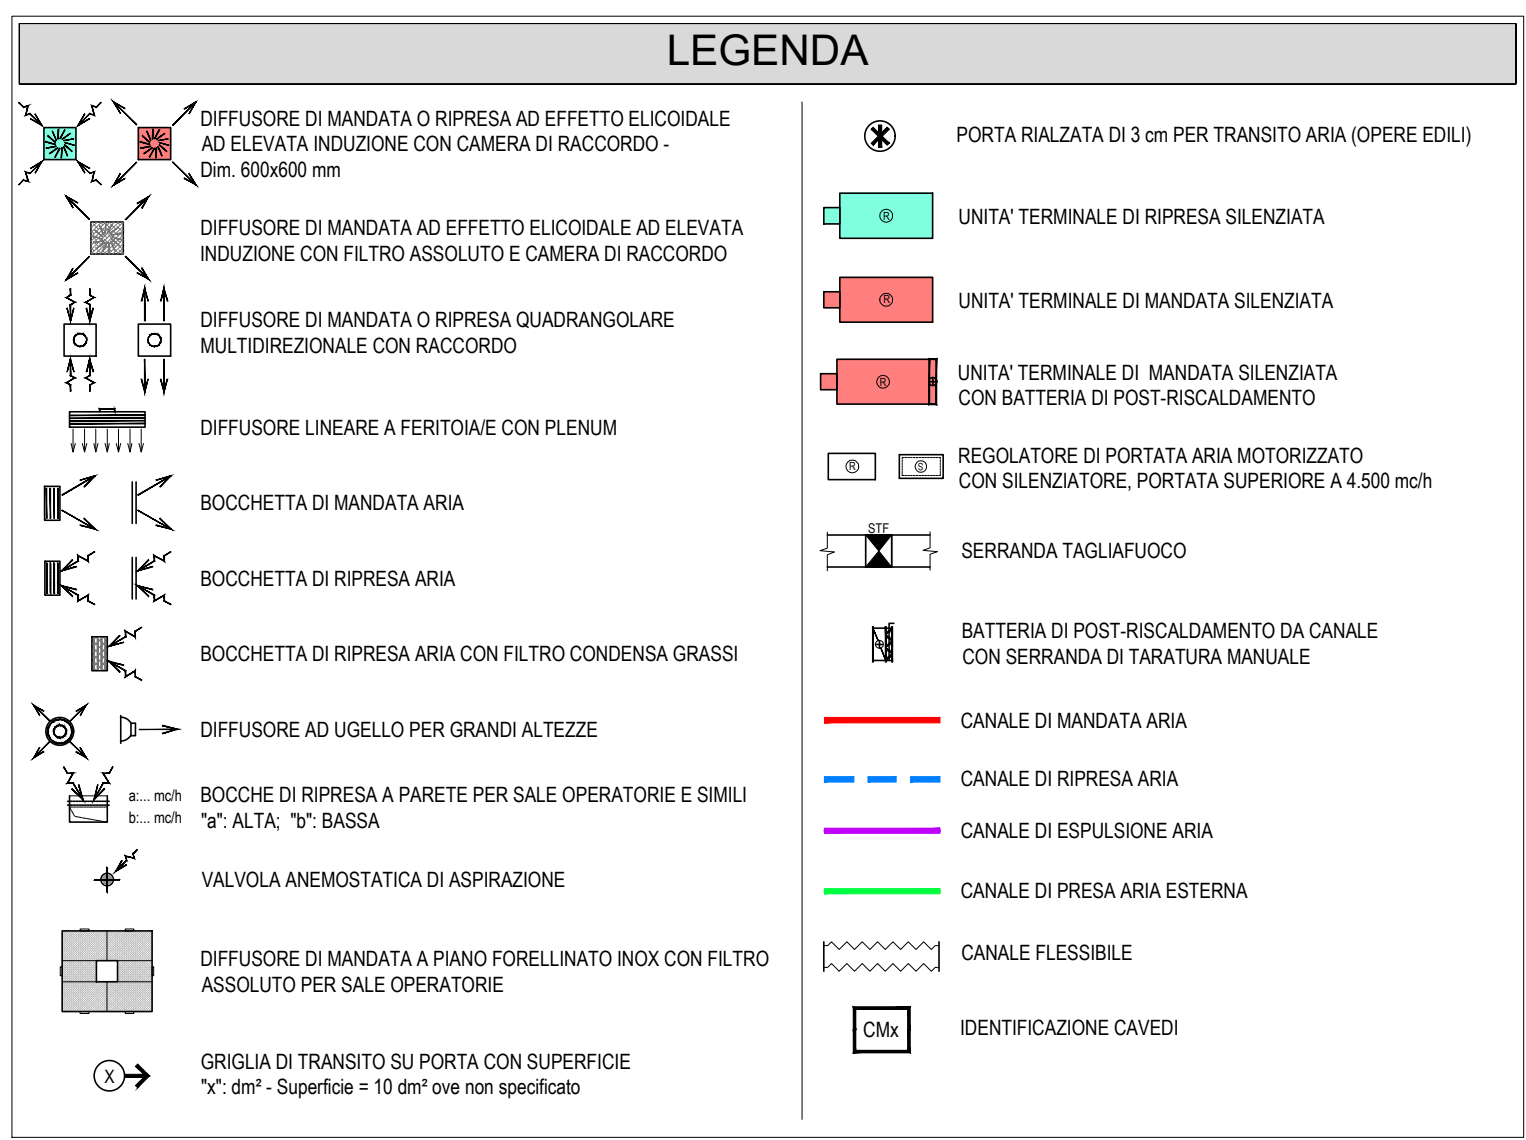
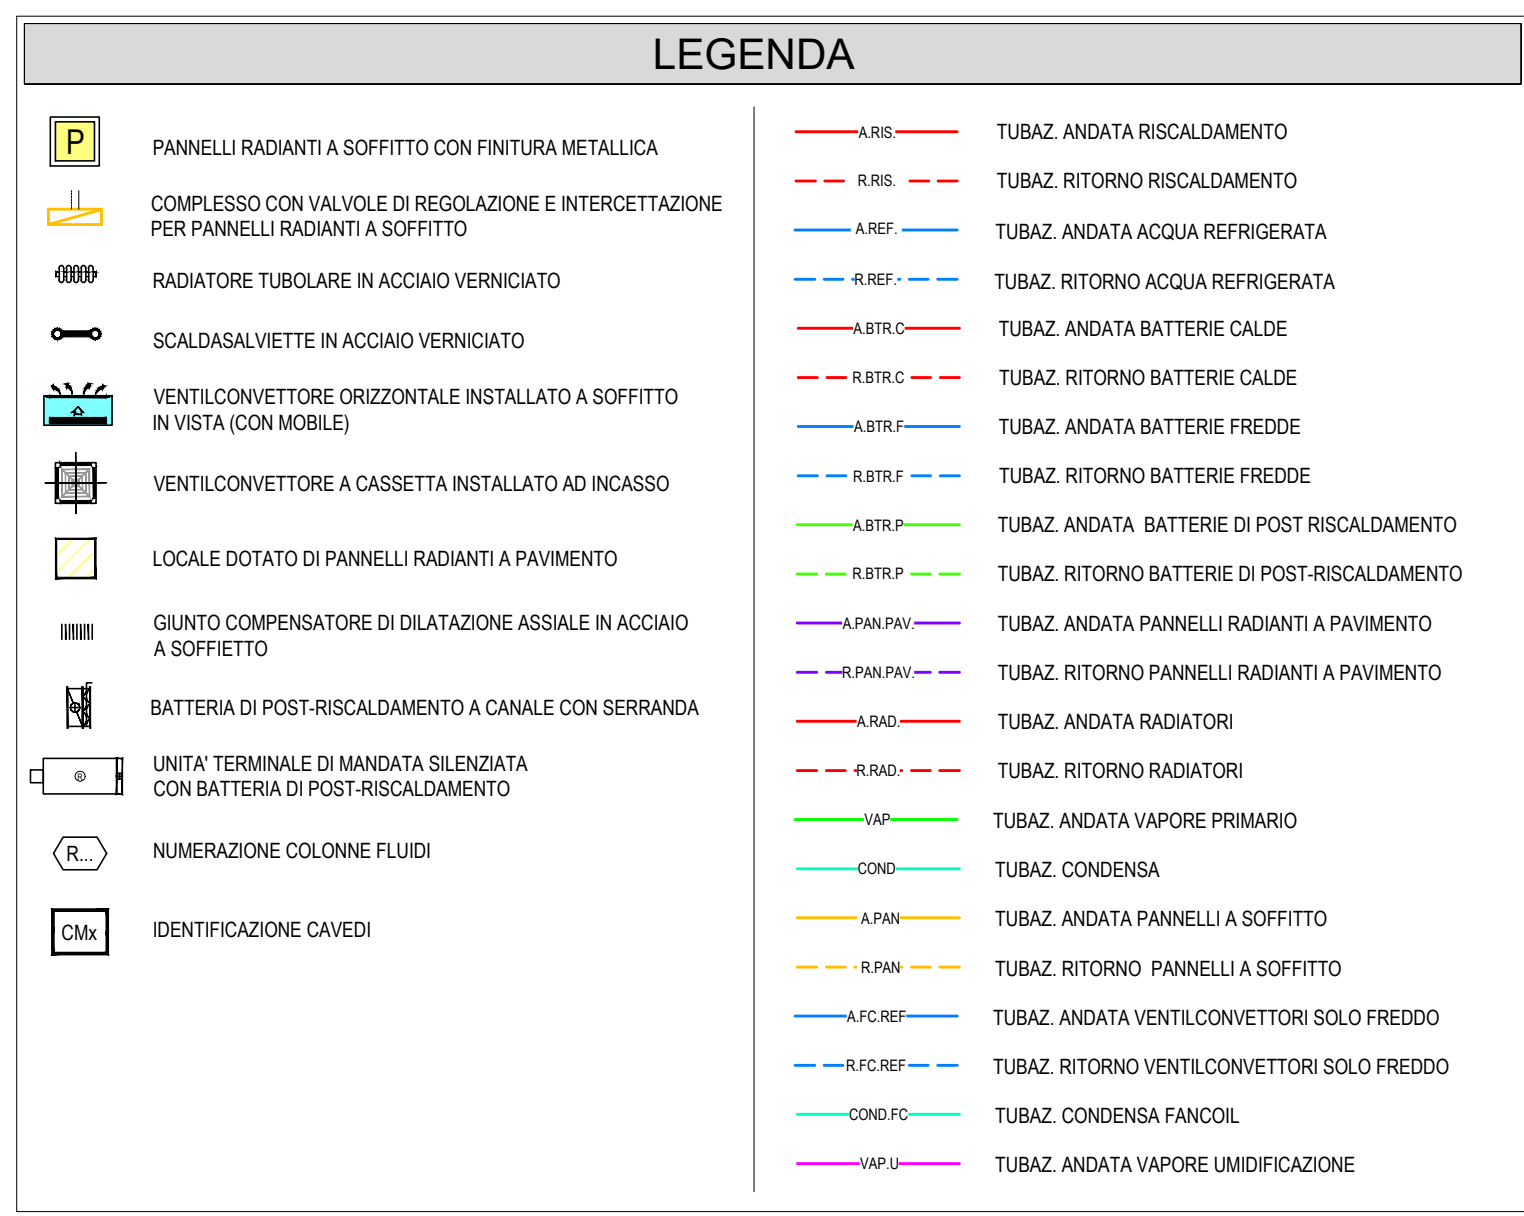
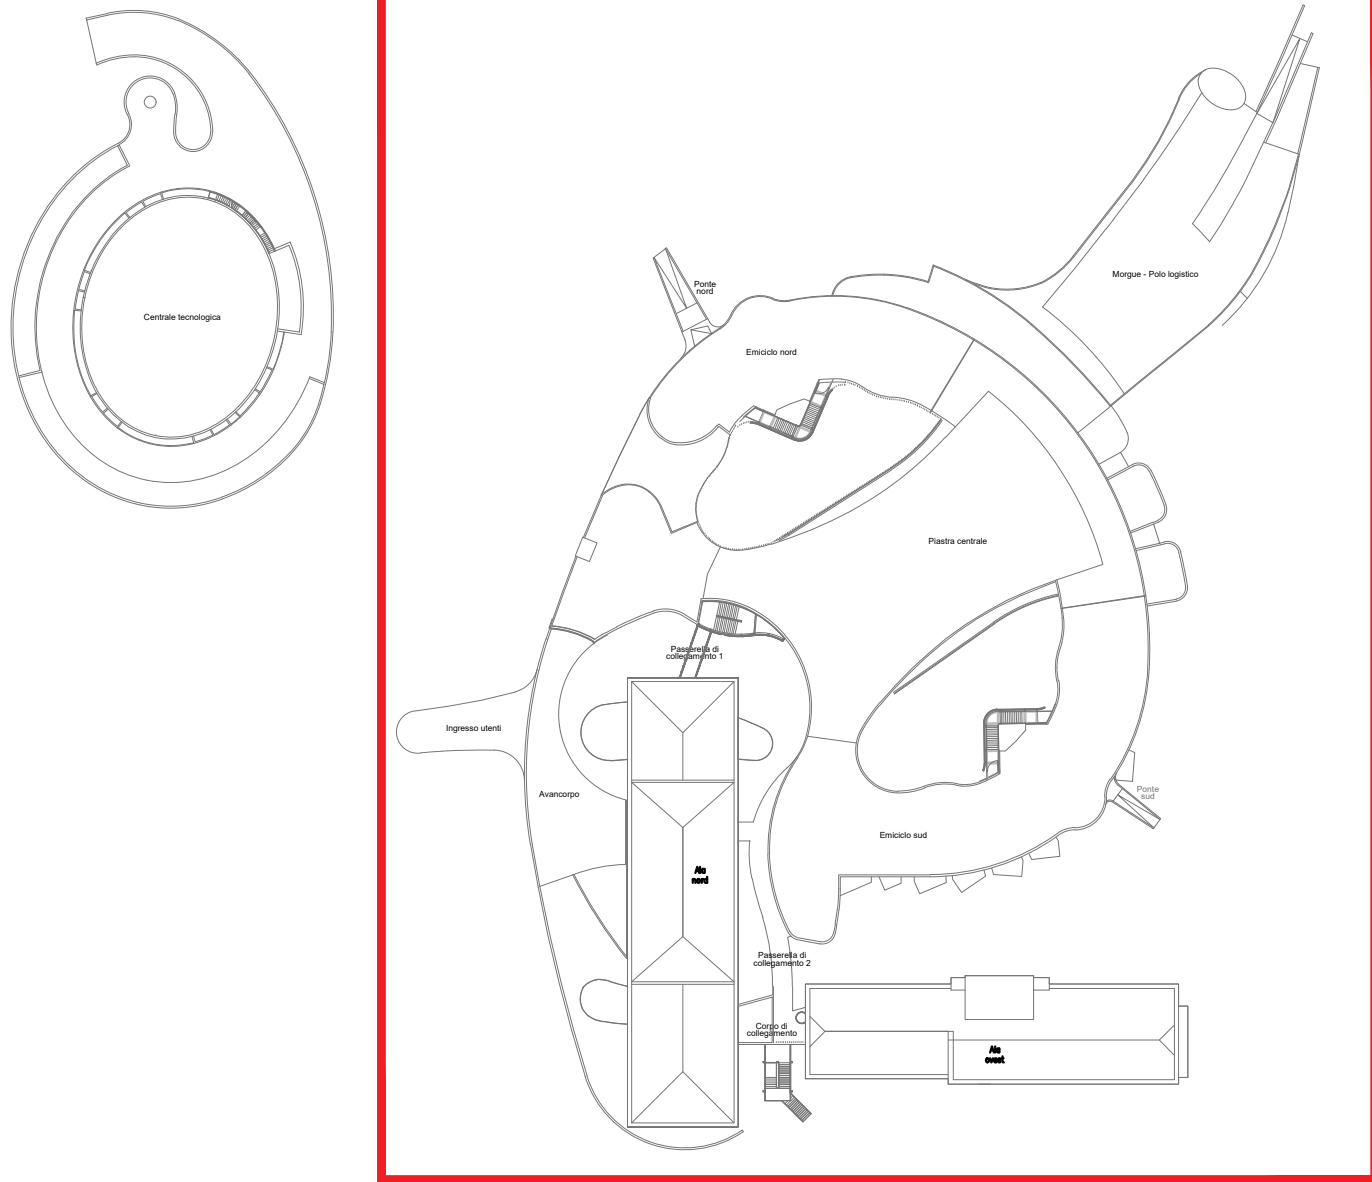


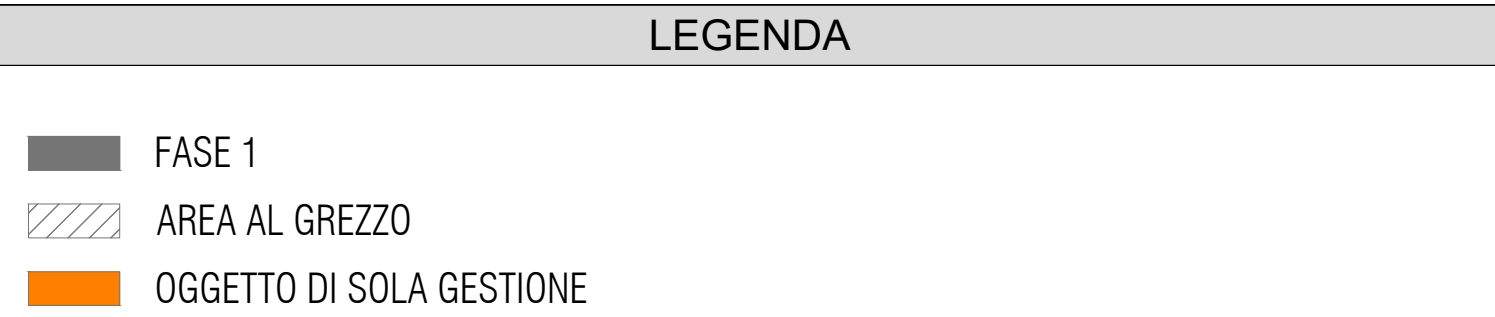

keyplan

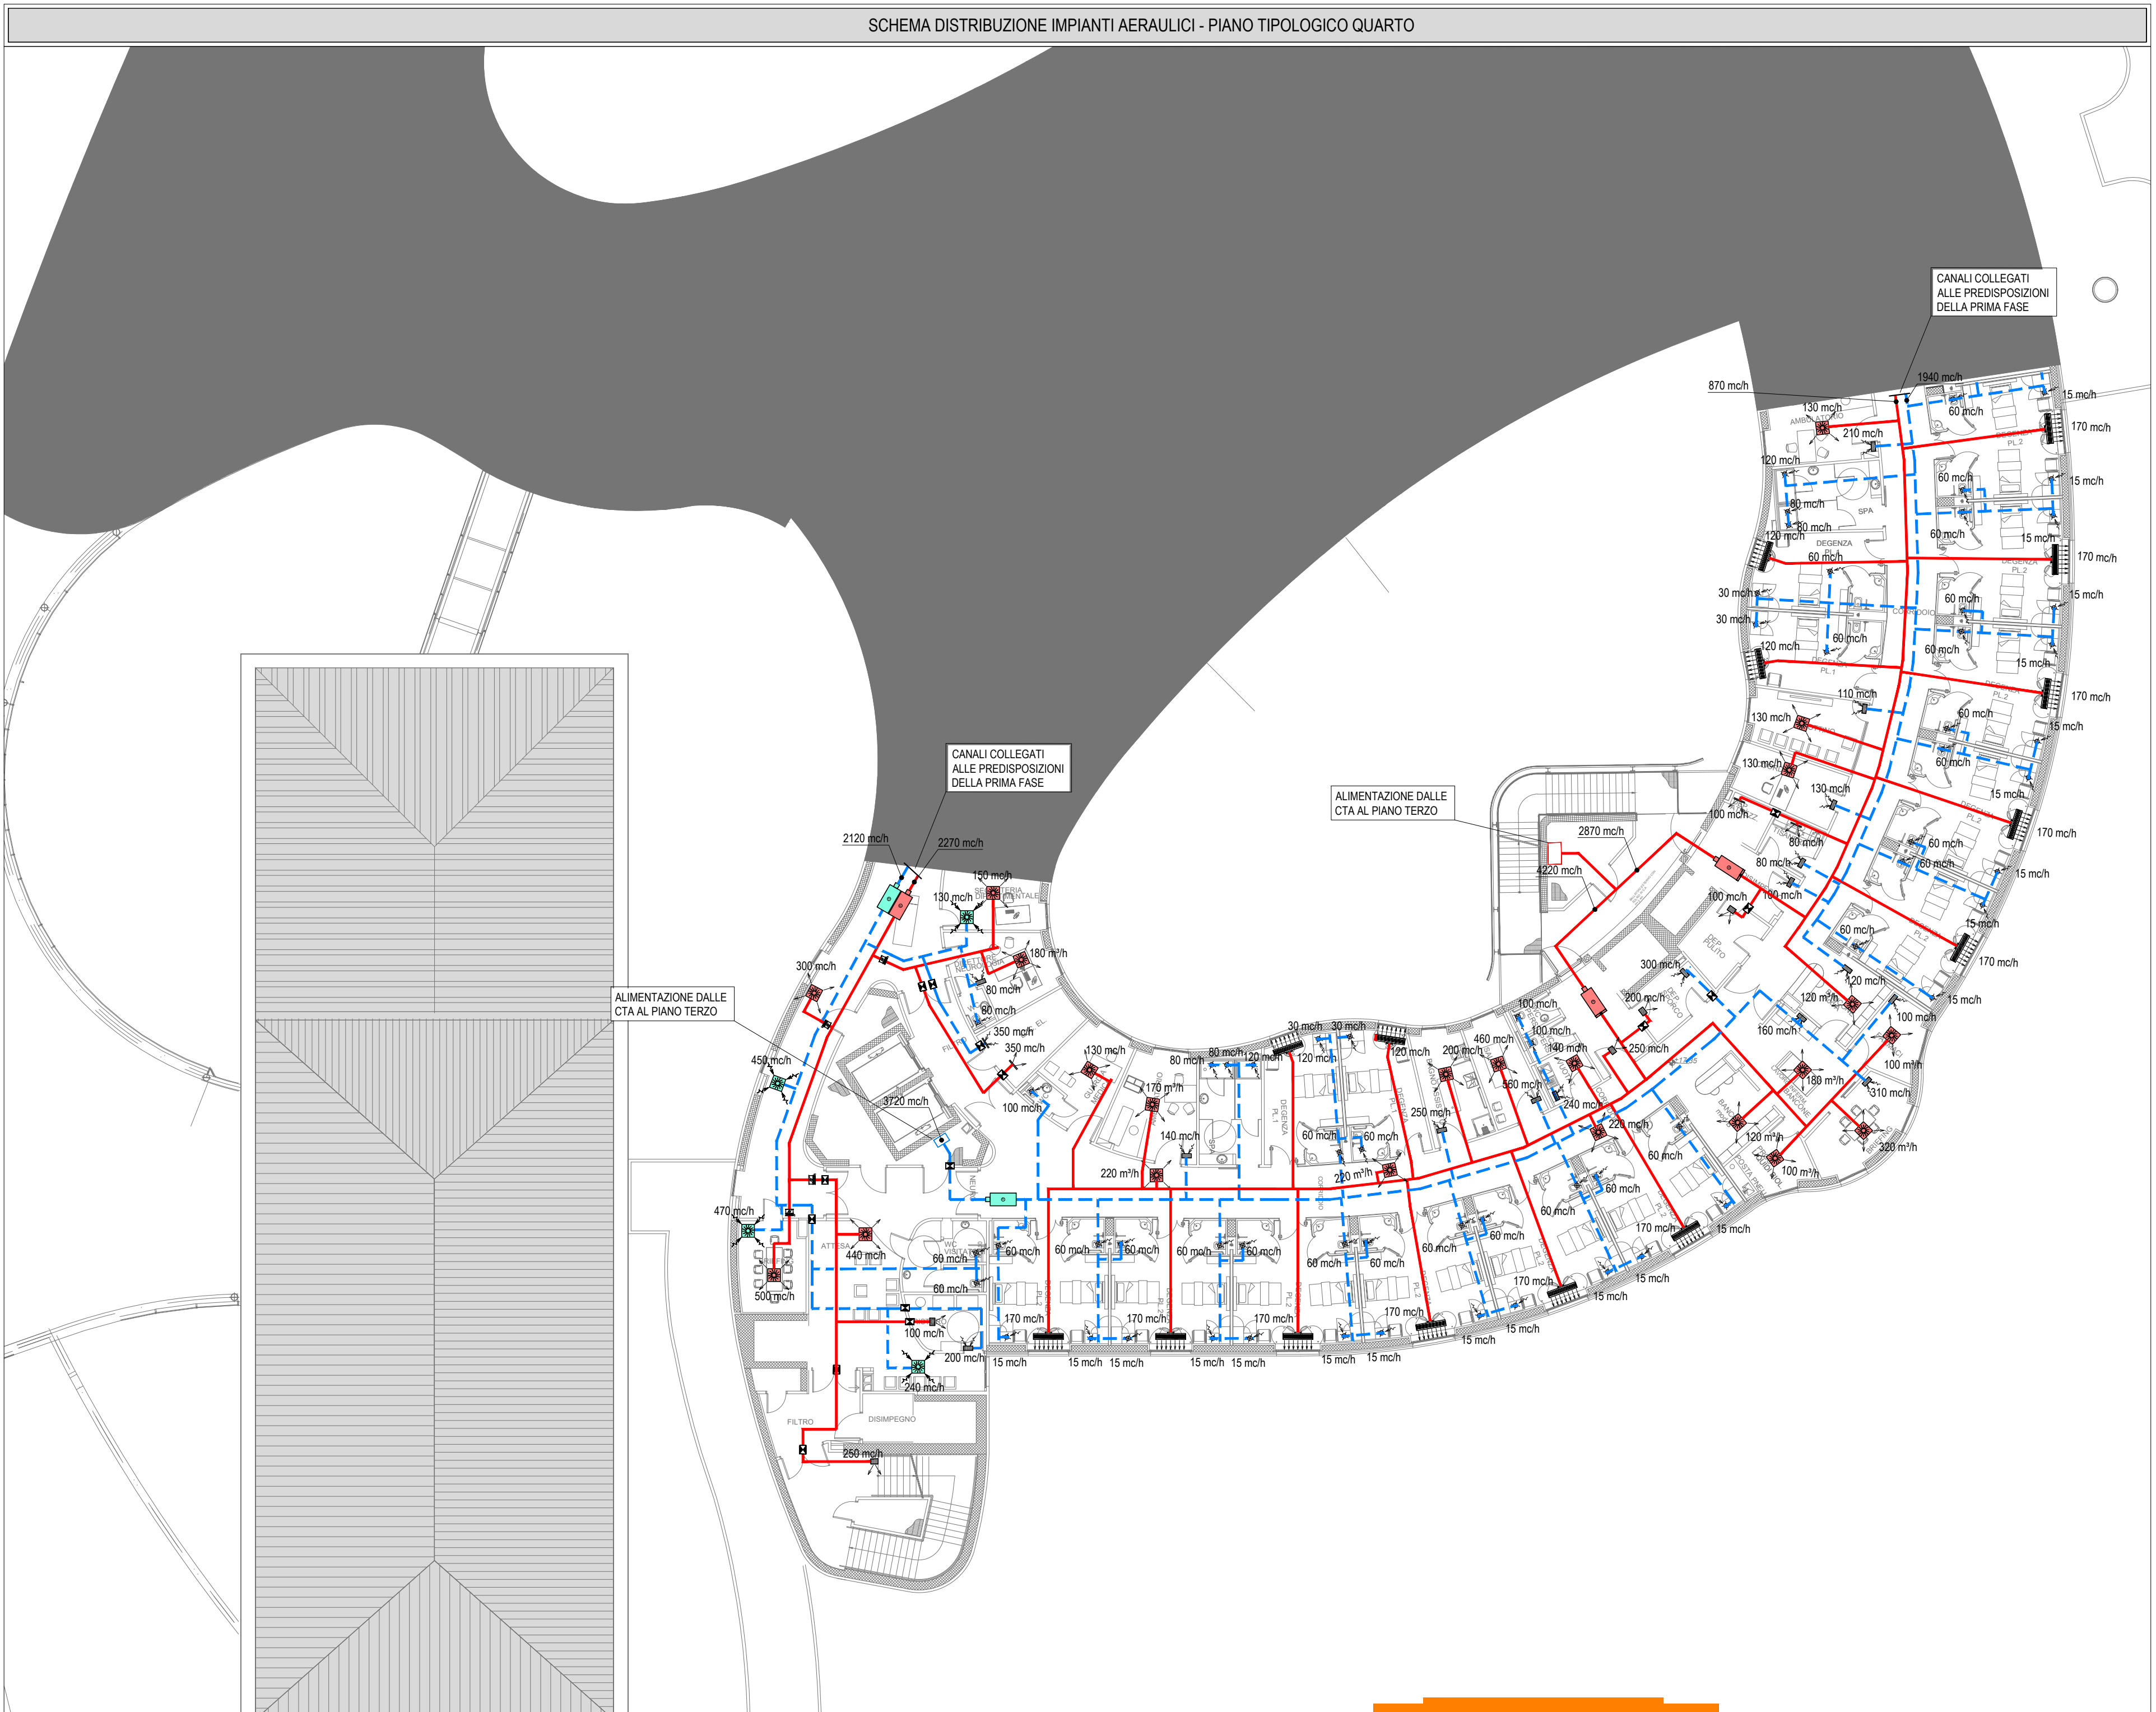

Per la redazione della *Presente Proposta* progettuale si è utilizzata, in parte, documentazione grafica e di testo del *Progetto di Riferimento* reso disponibile dalla ULSS 8 - Berica che ne ha autorizzato l'uso.

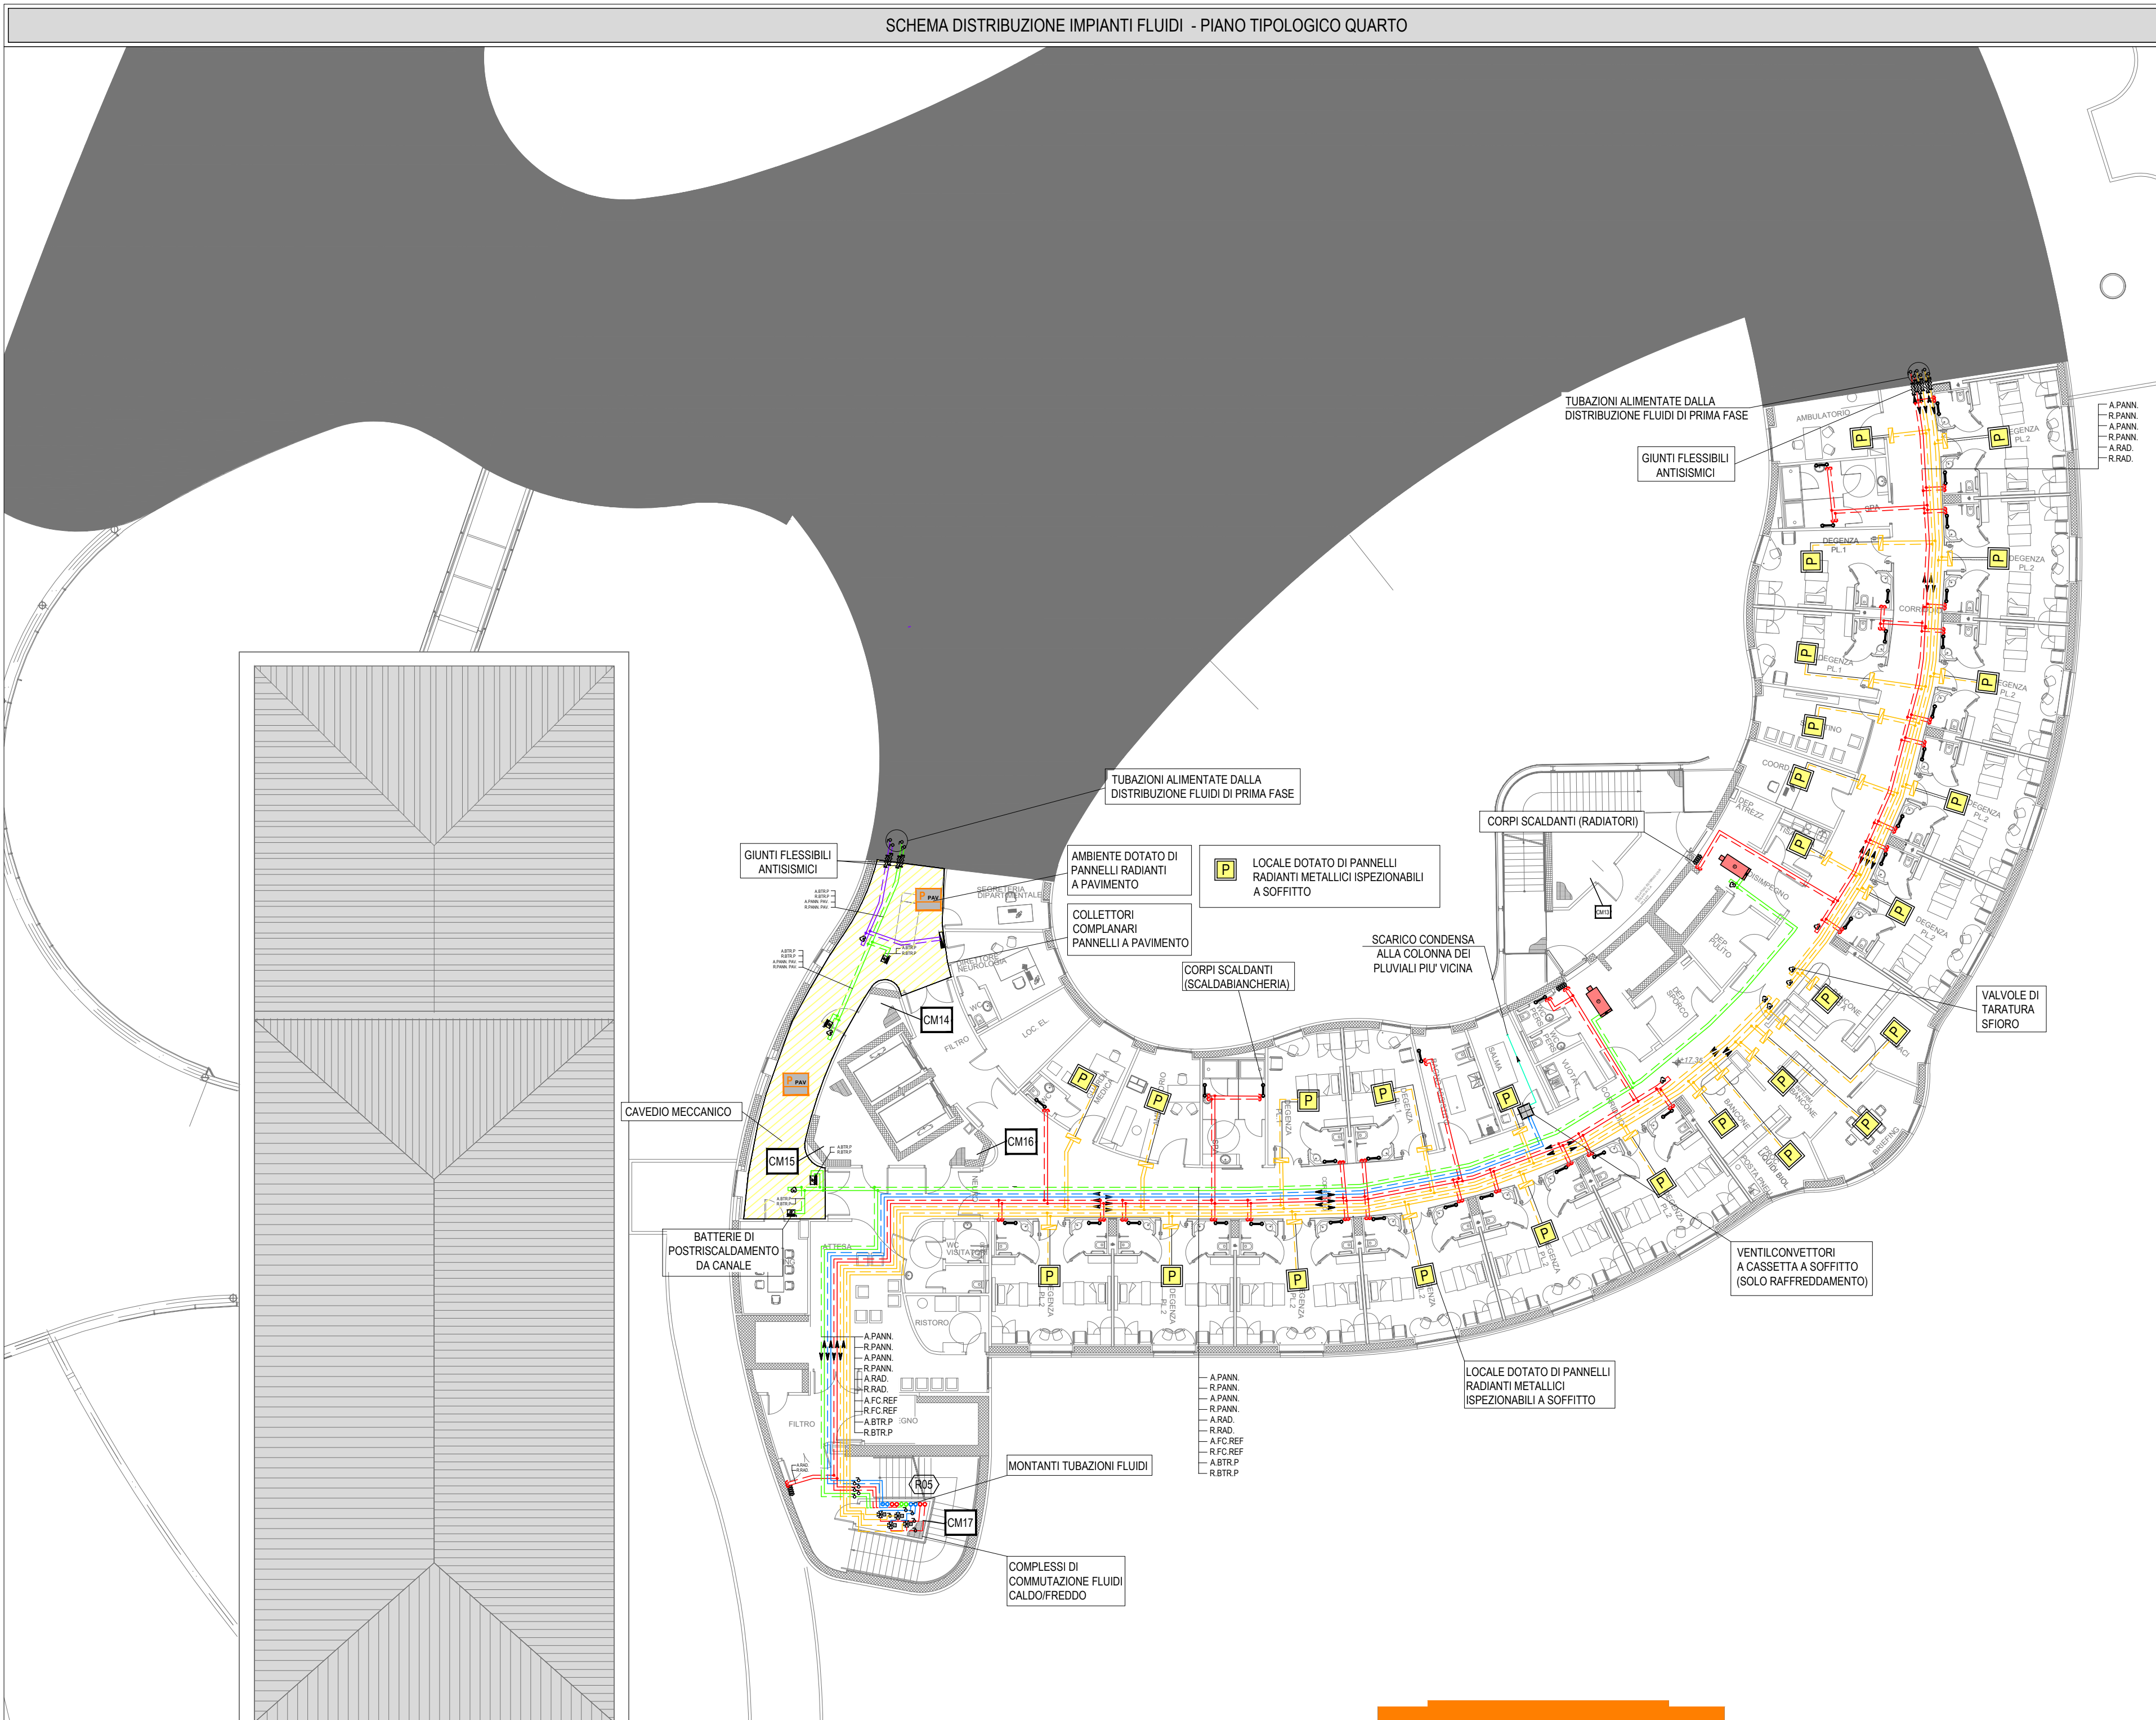

Progetto di fattibilità tecnica ed economica del
Completamento della Nuova Struttura Ospedaliera
Arzignano - Montecchio Maggiore
ai sensi dell'art. 183, comma 15 del D.lgs. 18 Aprile 2016 n.50



Autori e firme Progettisti

Progettisti
Highlevel Team
T.H.E.M.A.
PROGETTAZIONE E SERVIZI DI INGEGNERIA

costituendo Raggruppamento Temporaneo di Imprese
cimb
Siram
GELMINI
Cape Service

Autori e firme Imprese

disciplina Elaborati impianti meccanici - Progetto Corpi di Fabbrica di Completamento
nome documento SCHEMA DISTRIBUZIONE IMPIANTO FLUIDI E AERAILICO, PIANO TIPOLOGICO QUARTO
codice documento PF-MEC-CFC-SP-LY-195
scala 1:200
revisione 00
data 06/07/2018
motivo revisione