


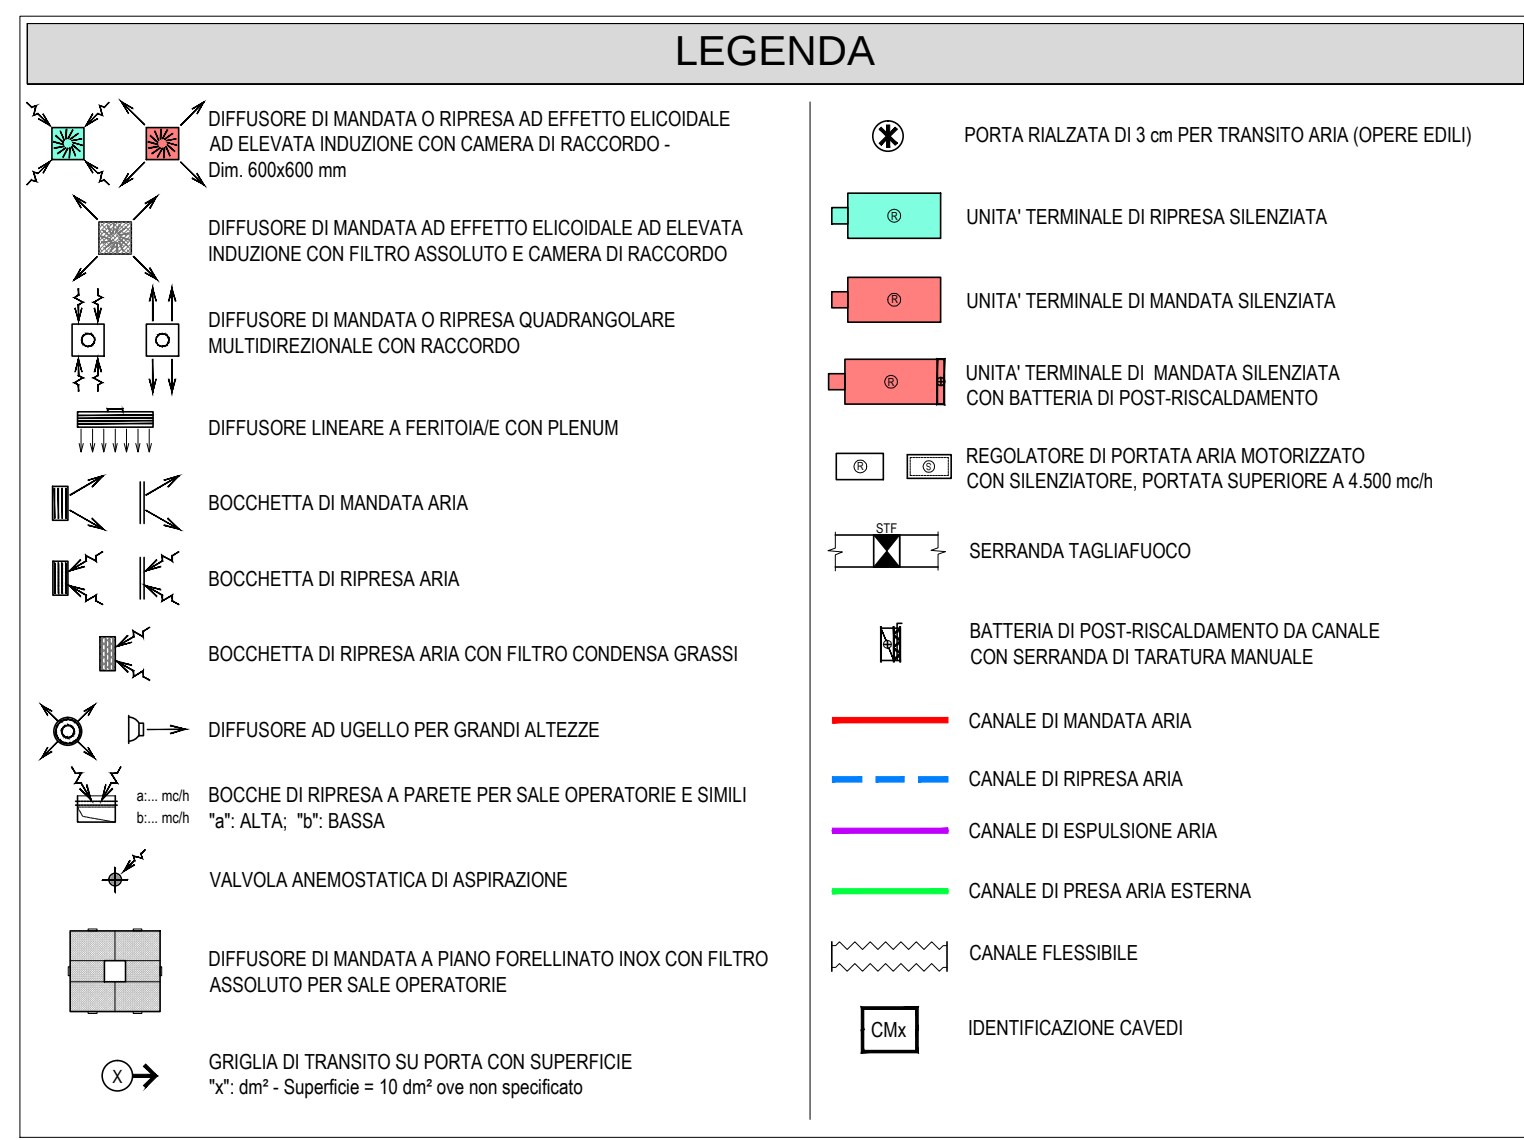


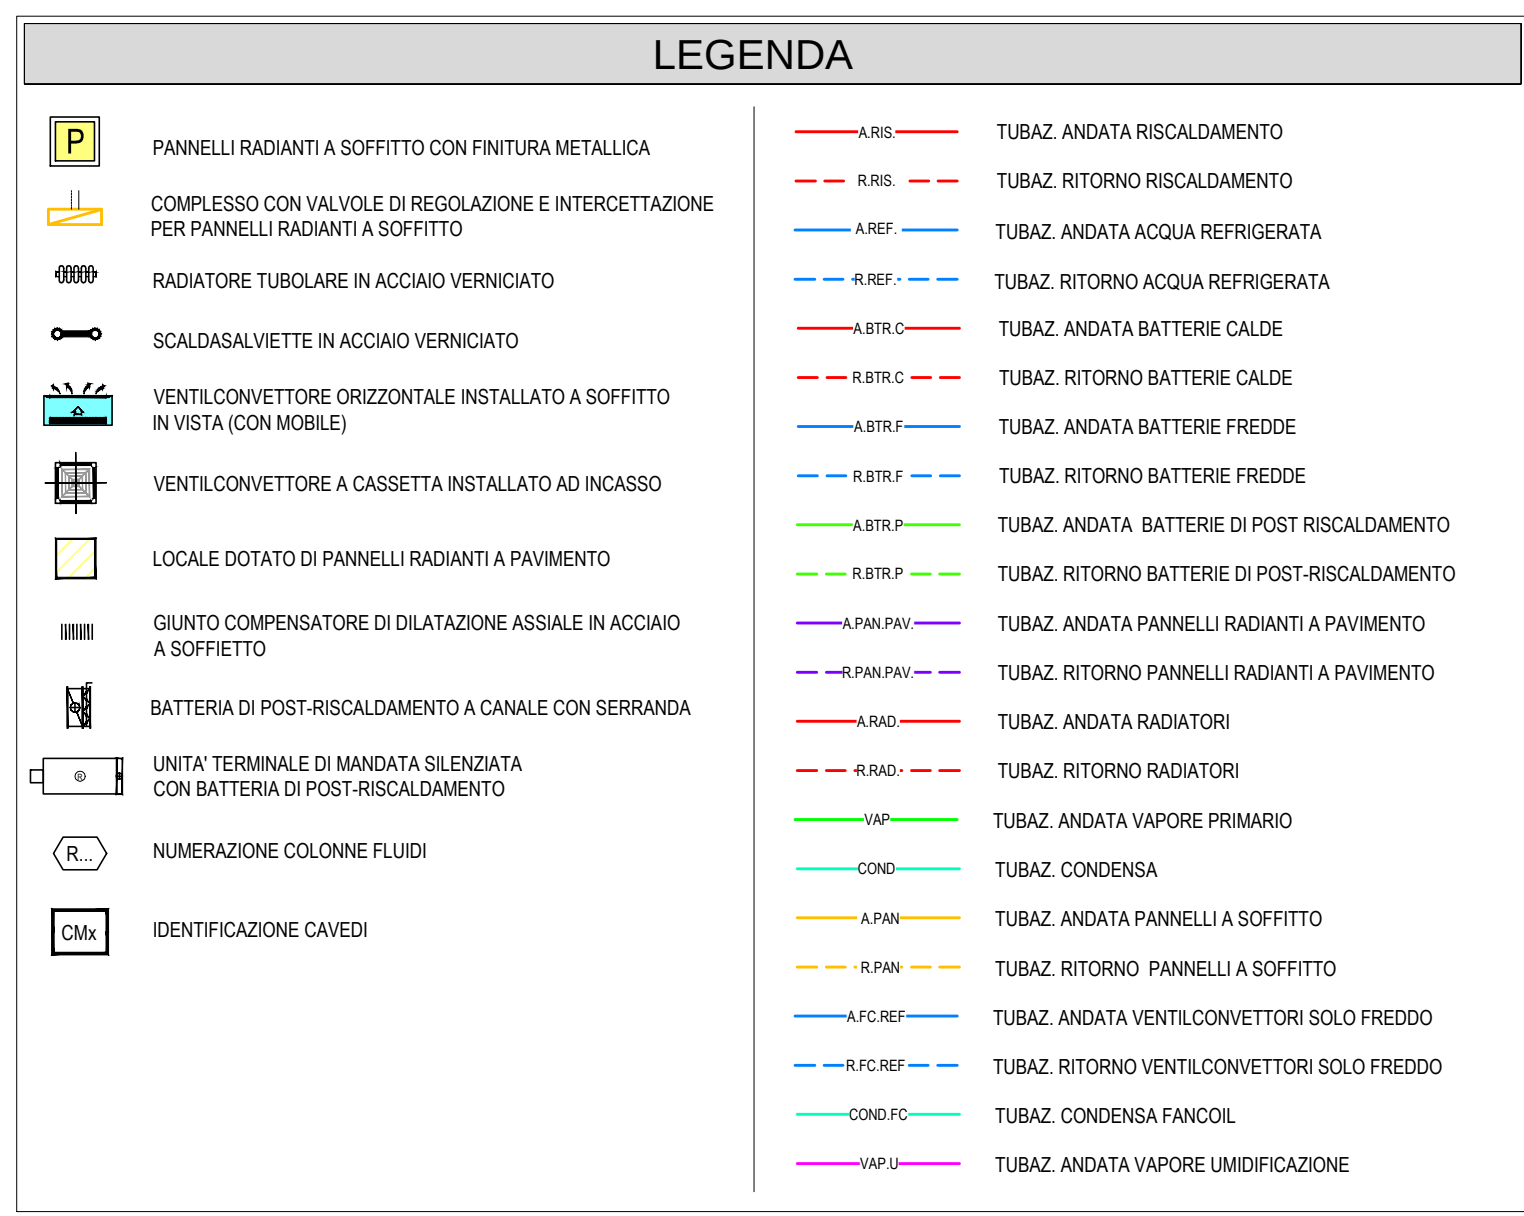

keyplan

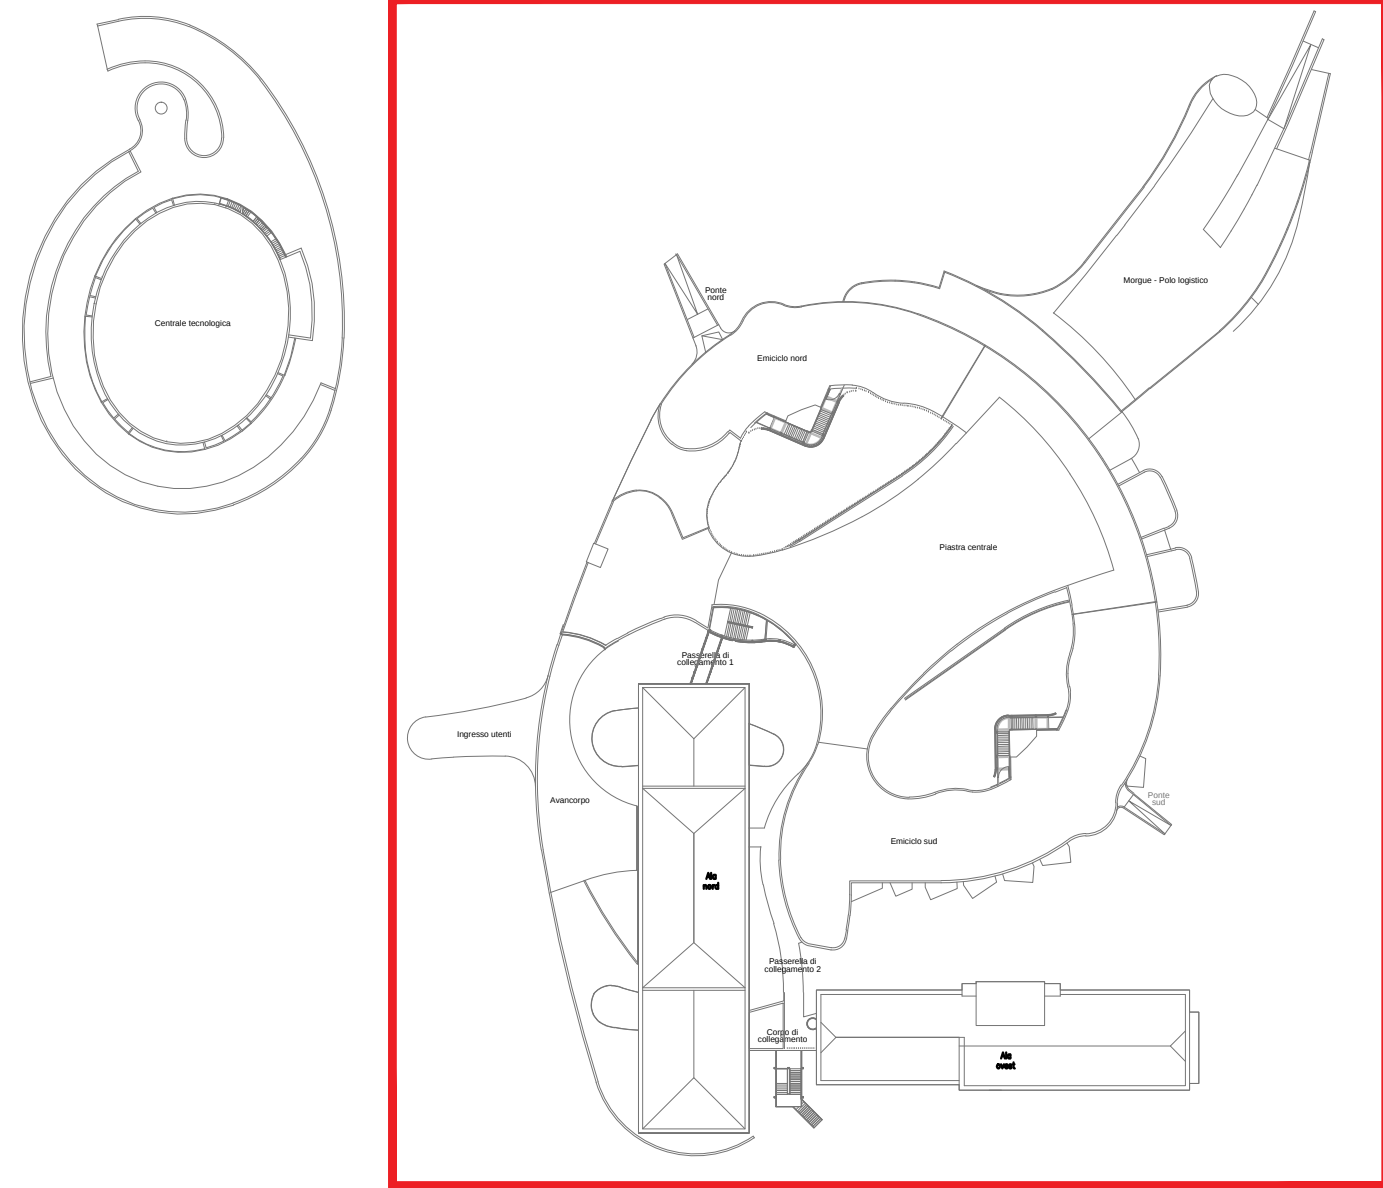

Per la redazione della *Presente Proposta* progettuale si è utilizzata, in parte, documentazione grafica e di testo del *Progetto di Riferimento* reso disponibile dalla ULSS 8 - Berica che ne ha autorizzato l'uso.

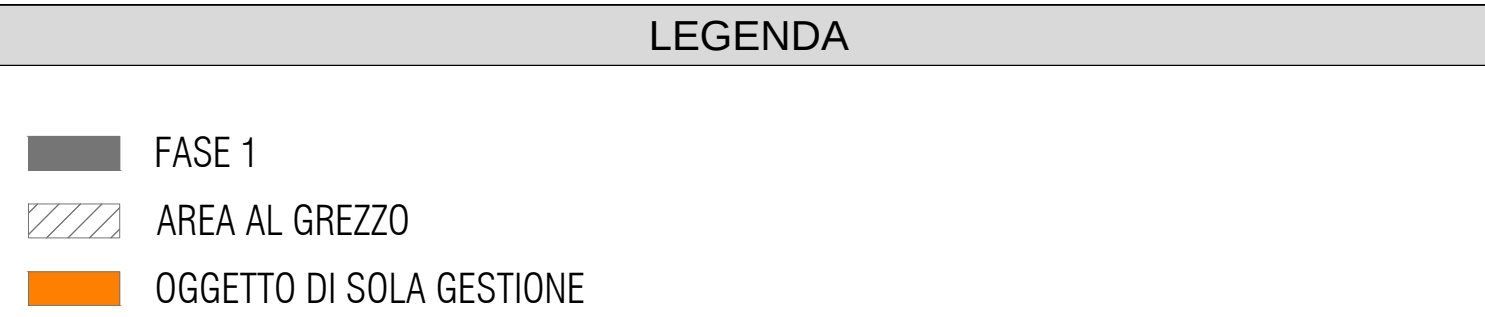

Progetto di fattibilità tecnica ed economica del
Completamento della Nuova Struttura Ospedaliera
Arzignano - Montecchio Maggiore
ai sensi dell'art. 183, comma 15 del D.lgs. 18 Aprile 2016 n.50



Project manager e Resp. Integrazione delle Discipline:
Ing. Antonino Lauria
Progetto architettonico:
Ing. Antonino Lauria
Progetto funzionale:
Ing. Antonino Lauria
Progetto sistemazioni esterne, parcheggi, viabilità ed edifici accessori:
Ing. Antonino Lauria
Progetto impianti elettrici, meccanici e speciali:
Ing. Marco Tura
Progetto prevenzione incendi:
Ing. Marco Tura
Coordinatore per la sicurezza:
Ing. Ugo Di Camillo
Collaboratori:
Ing. Jasmine Chiarelli
Ing. Veronica Bassi
Ing. Matteo Ferruzzi
Arch. Michael Gamberini
Ing. Lara Guerra
Ing. Giovanni Tramontana
Ing. Valentina Turra
Ing. Emanuele Regni
Ing. Massimo Patti
Ing. Daniele Stizza

Progettisti
Highlevel Team - Engineering and Management
T.H.E.M.A.
PROGETTAZIONE E SERVIZI DI INGEGNERIA
Via Mazzini 20/Felt 21
46100 Borgo IT/ALY
www.thema.it
con la collaborazione specialistica di
GAIRIS
INGEGNERIA E SERVIZI DI INGEGNERIA
Via De' Periti 1
46100 Borgo IT/ALY
www.gairis.it
costituendo Raggruppamento Temporaneo di Imprese
c/o
cmb
Via Carlo Marx 101
46100 Borgo IT/ALY
www.cmb.it
Siram
Via Bologna 15
46100 Borgo IT/ALY
www.siram.it
GELMINI
Via Fanti 15
46100 Borgo IT/ALY
www.gelmini.it
Apeservice
Via Boccardo 5
46100 Borgo IT/ALY
www.apeservice.it

disciplina: Elaborati impianti meccanici - Progetto Completamento Radiologia
nome documento: SCHEMA DISTRIBUZIONE IMPIANTI FLUIDI E AERAILICO PIANO SEMINTERRATO
codice documento: PF.MEC.RDG.SP.LY.217
scala: 1:200
revisione: 00
data: 06/07/2018
autore: revisione: