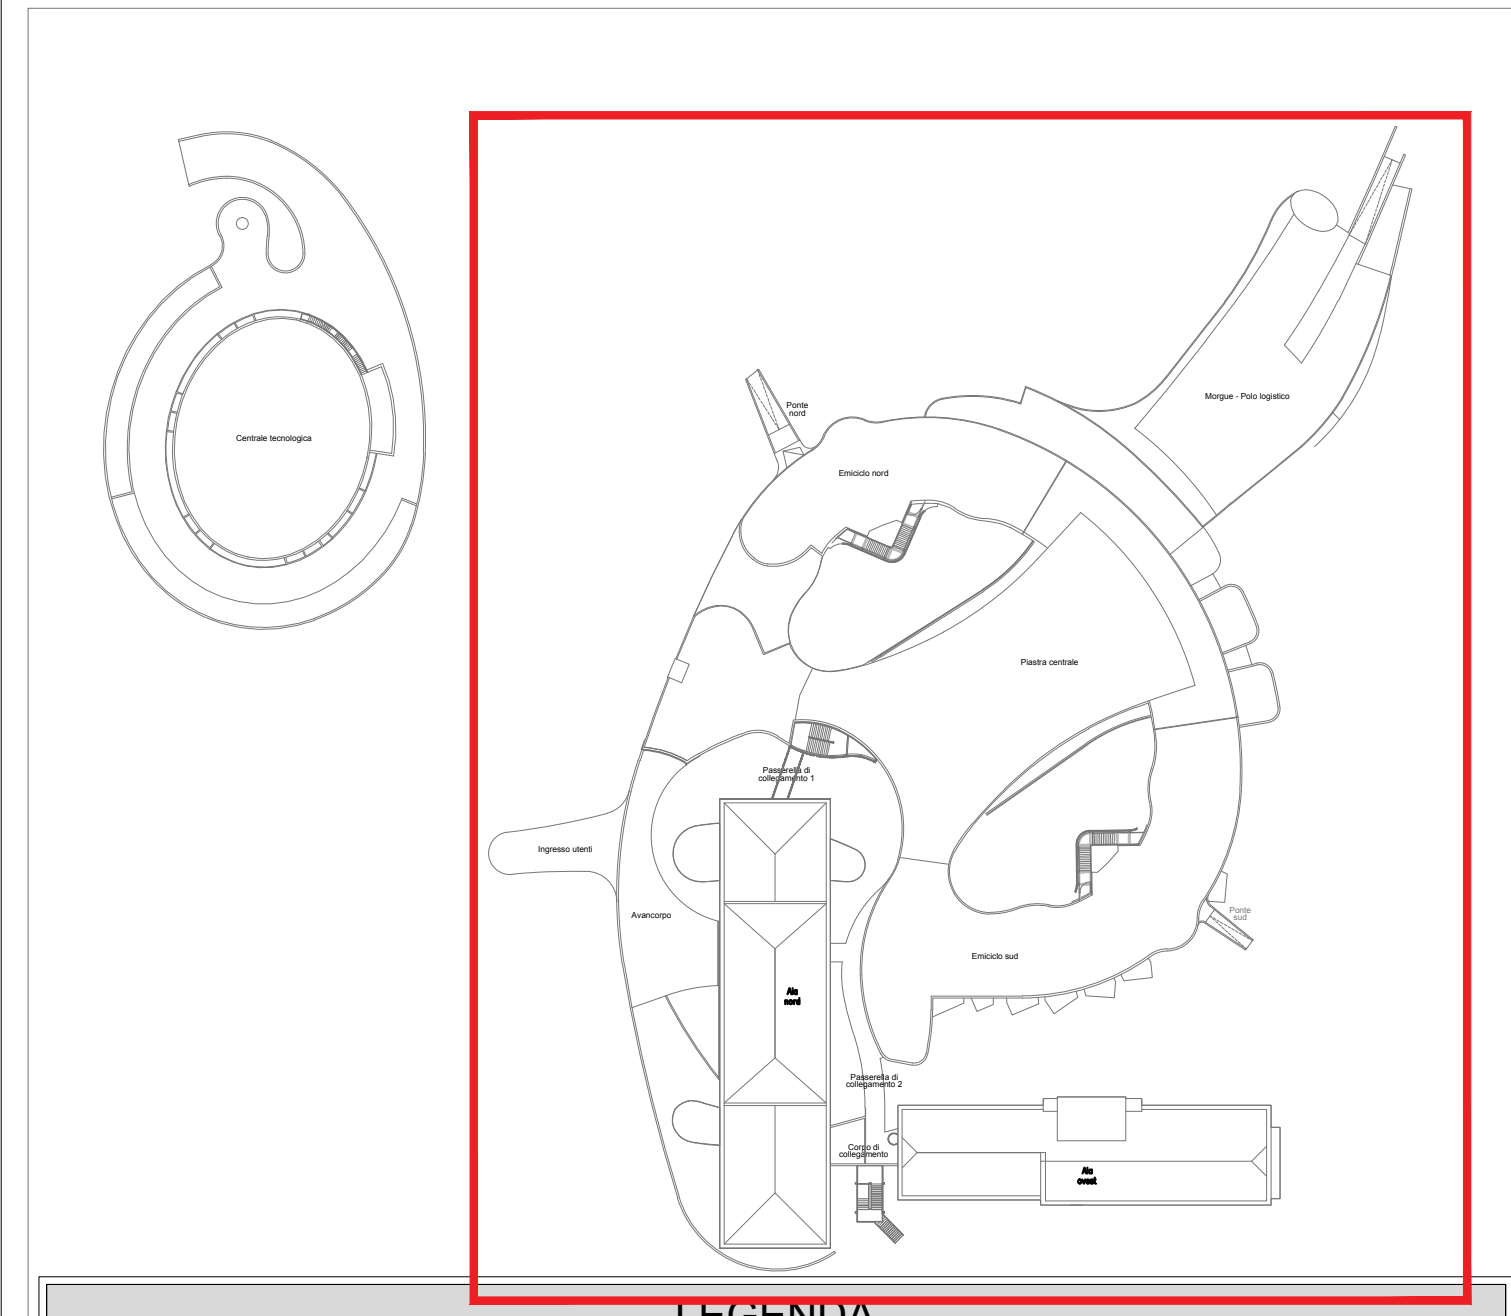
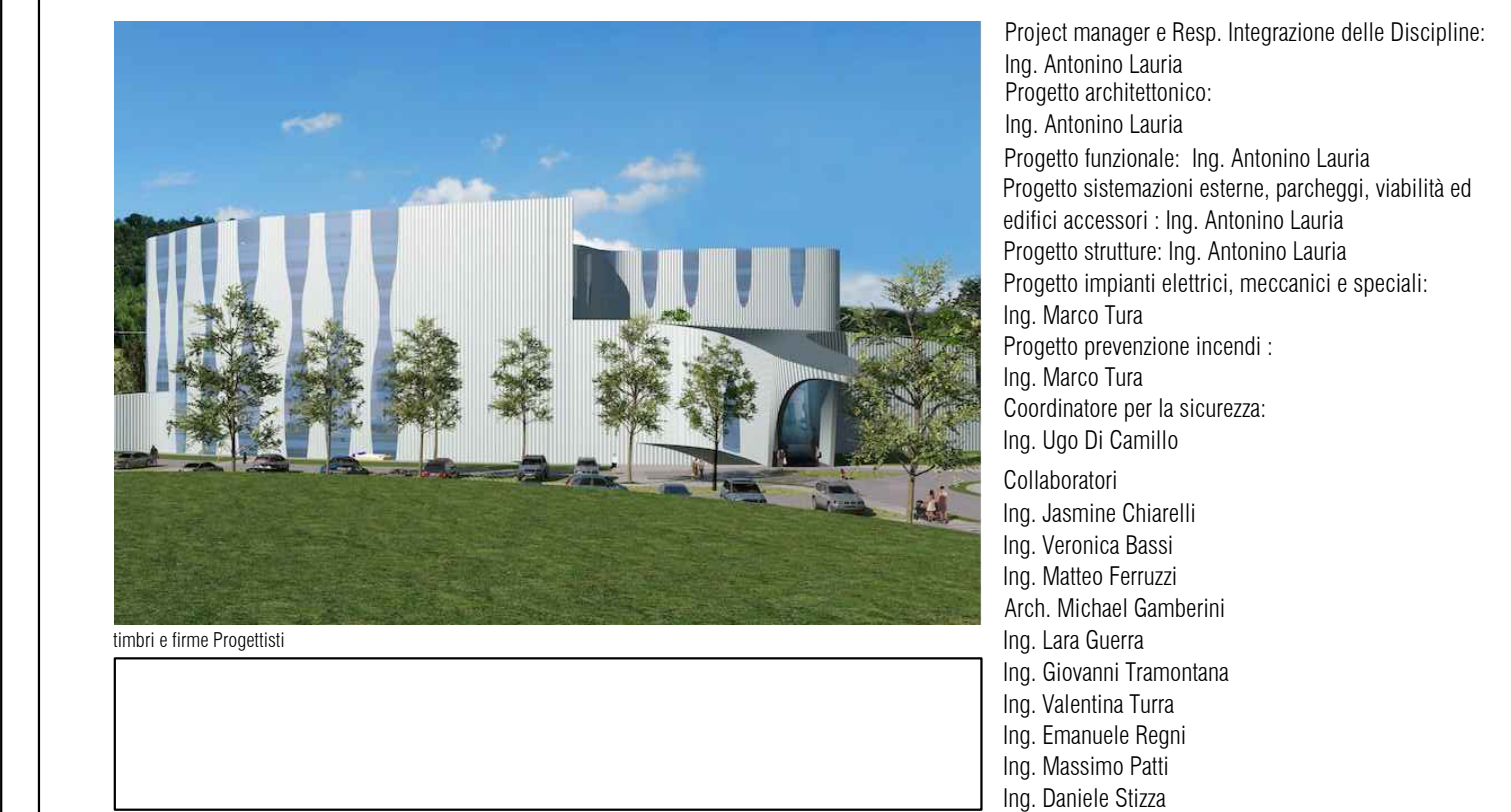


 
 
 
 
 


Per la redazione della *Presente Proposta* progettuale si è utilizzata, in parte, documentazione grafica e di testo del *Progetto di Riferimento* reso disponibile dalla ULSS 8 - Berica che ne ha autorizzato l'uso.

REGIONE DEL VENETO
 **ULSS8**
 BERICA

Progetto di fattibilità tecnica ed economica del
Completamento della Nuova Struttura Ospedaliera
Arzignano - Montebelluna Maggiore
ai sensi dell'art. 183, comma 15 del D.lgs. 18 Aprile 2016 n.50



Progettisti Highway Project & Construction Management T.H.E.M.A. PROJECTING AND DESIGNING THE FUTURE www.thema.it	Via Milano 64/Pt 21 00187 Roma ITALY www.thema.it	con tecnologia personalizzata  AIRIS CONSTRUCTION TECHNOLOGY	Via Del Polo 1 00144 Roma ITALY
costituendo Raggruppamento Temporaneo di Imprese     Via San Pietro 10 00187 Roma ITALY www.cmb.it Via San Pietro 10 00187 Roma ITALY www.sip.it Via San Pietro 10 00187 Roma ITALY www.gelmini.it Via San Pietro 10 00187 Roma ITALY www.gepres.it Entità a firma Imprese			