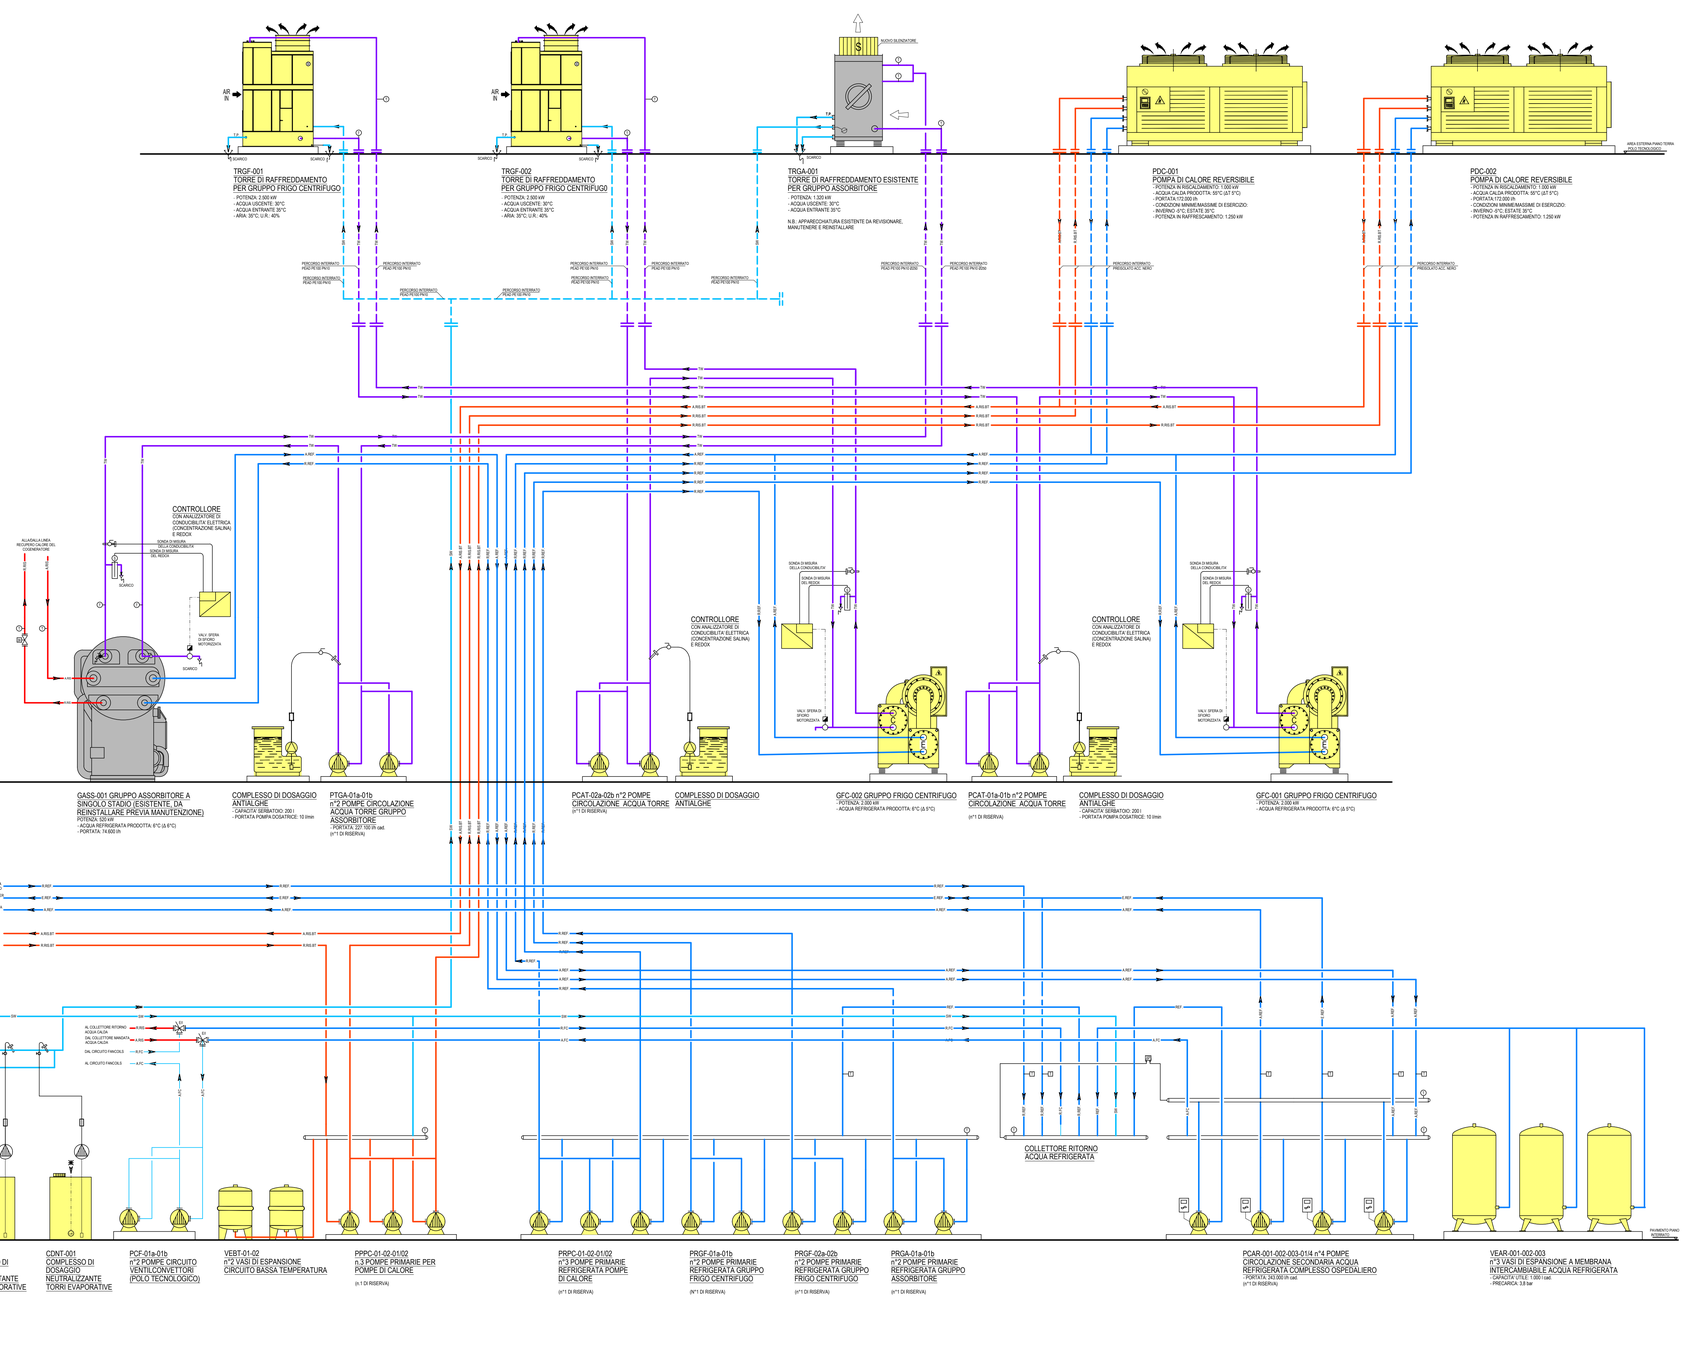

keyplan

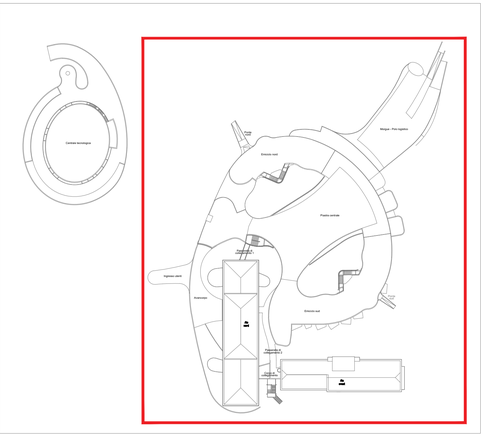
Centrale tecnologica
Parapetto antincendio
Ingresso uffici
Ambulanze
Emissione fumi
Pozzetto antincendio
Emissione fumi
Ingresso Pronto soccorso
Pozzetto antincendio
Emissione fumi
Pozzetto antincendio
Emissione fumi
Pozzetto antincendio
Emissione fumi