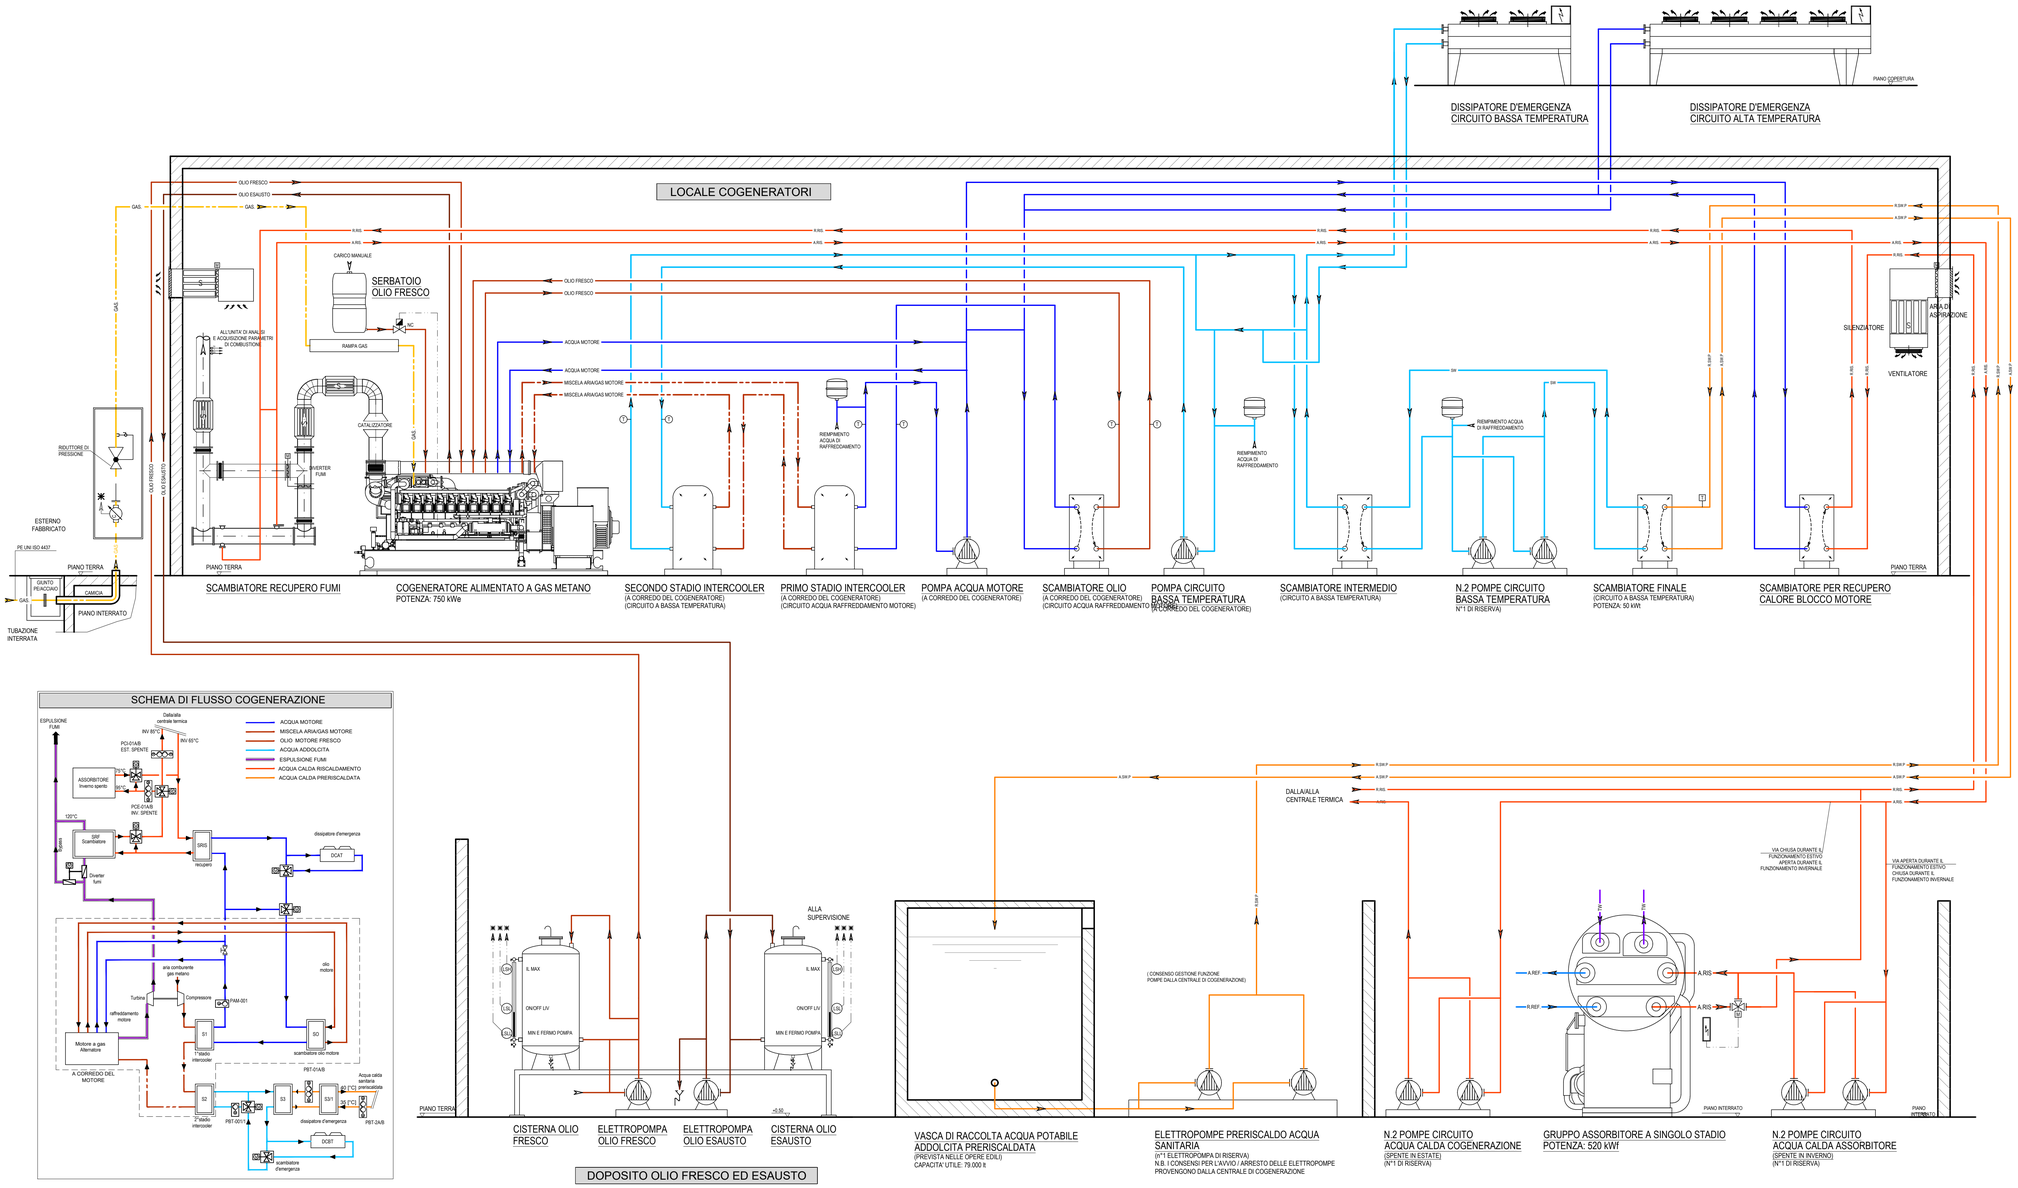

keyplan

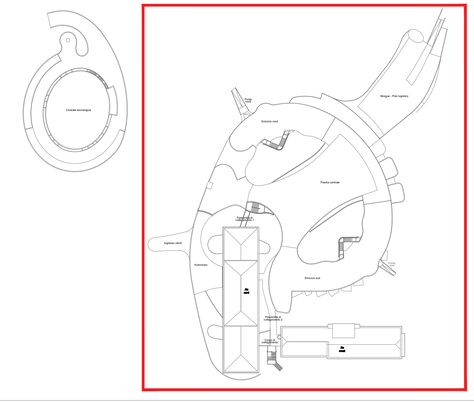

Per la redazione della *Presente Proposta* progettuale si è utilizzata, in parte, documentazione grafica e di testo del *Progetto di Riferimento* reso disponibile dalla ULSS 8 - Berica che ne ha autorizzato l'uso.

REGIONE DEL VENETO
ULSS8 BERICA

Progetto di fattibilità tecnica ed economica del Completamento della Nuova Struttura Ospedaliera Arzignano - Montecchio Maggiore

ai sensi dell'art. 183, comma 15 del D.lgs. 18 Aprile 2016 n.50

Project manager e Resp. Integrazione delle Discipline:
Ing. Antonino Lauria
Progetto architettonico:
Ing. Antonino Lauria
Progetto funzionale: Ing. Antonino Lauria
Progetto sistemazioni esterne, parcheggi, viabilità ed edifici accessori : Ing. Antonino Lauria
Progetto strutture: Ing. Antonino Lauria
Progetto impianti elettrici, meccanici e speciali:
Ing. Marco Tura
Progetto prevenzione incendi :
Ing. Marco Tura
Coordinatore per la sicurezza:
Ing. Ugo Di Camillo
Collaboratori
Ing. Jasmine Chiarelli
Ing. Veronica Bassi
Ing. Matteo Ferruzzi
Arch. Michael Gamberini
Ing. Lara Guerra
Ing. Giovanni Tramontana
Ing. Valentina Turra
Ing. Emanuele Regni
Ing. Massimo Patti
Ing. Daniele Stizza

timbri e firme Progettisti

Progettisti

Highlevel Team Engineering and MAnagement
T.H.E.MA. PROGETTAZIONE E SERVIZI DI INGEGNERIA
Via Molozzo da Forlì 21, 40133 Bologna ITALY, www.thema96.it

con la collaborazione specialistica di
SAIRIS ENGINEERING AND CONSULTANCY
Via Del Porto 1, 40122 Bologna ITALY, www.airis.it

costituendo Raggruppamento Temporaneo di Imprese

MANDATARIA:
cmb — Via Carlo Marx 101, 41012 Carpi (MO) ITALY, www.cmbcarpi.it

mandanti:
Siram — Via Bocconia 95, 20152 Milano ITALY, www.siram.it
GELMINI IMPIANTI TECNOLOGICI — Via Fenil Nove 10, 37036 San Martino B. A. (VR) ITALY, www.gelminiimpianti.it
Cogeservice — Via Rochdale 5, 42122 Reggio Emilia ITALY, www.cogeservice.it

timbri e firme Imprese

disciplina	Elaborati impianti meccanici - Polo Tecnologico
nome documento	SCHEMA FUNZIONALE CENTRALE COGENERAZIONE — revisione 00
codice documento	PF.MEC.PTC.SP.LY.228 — data 06/07/2016
scala	- — motivo revisione -