


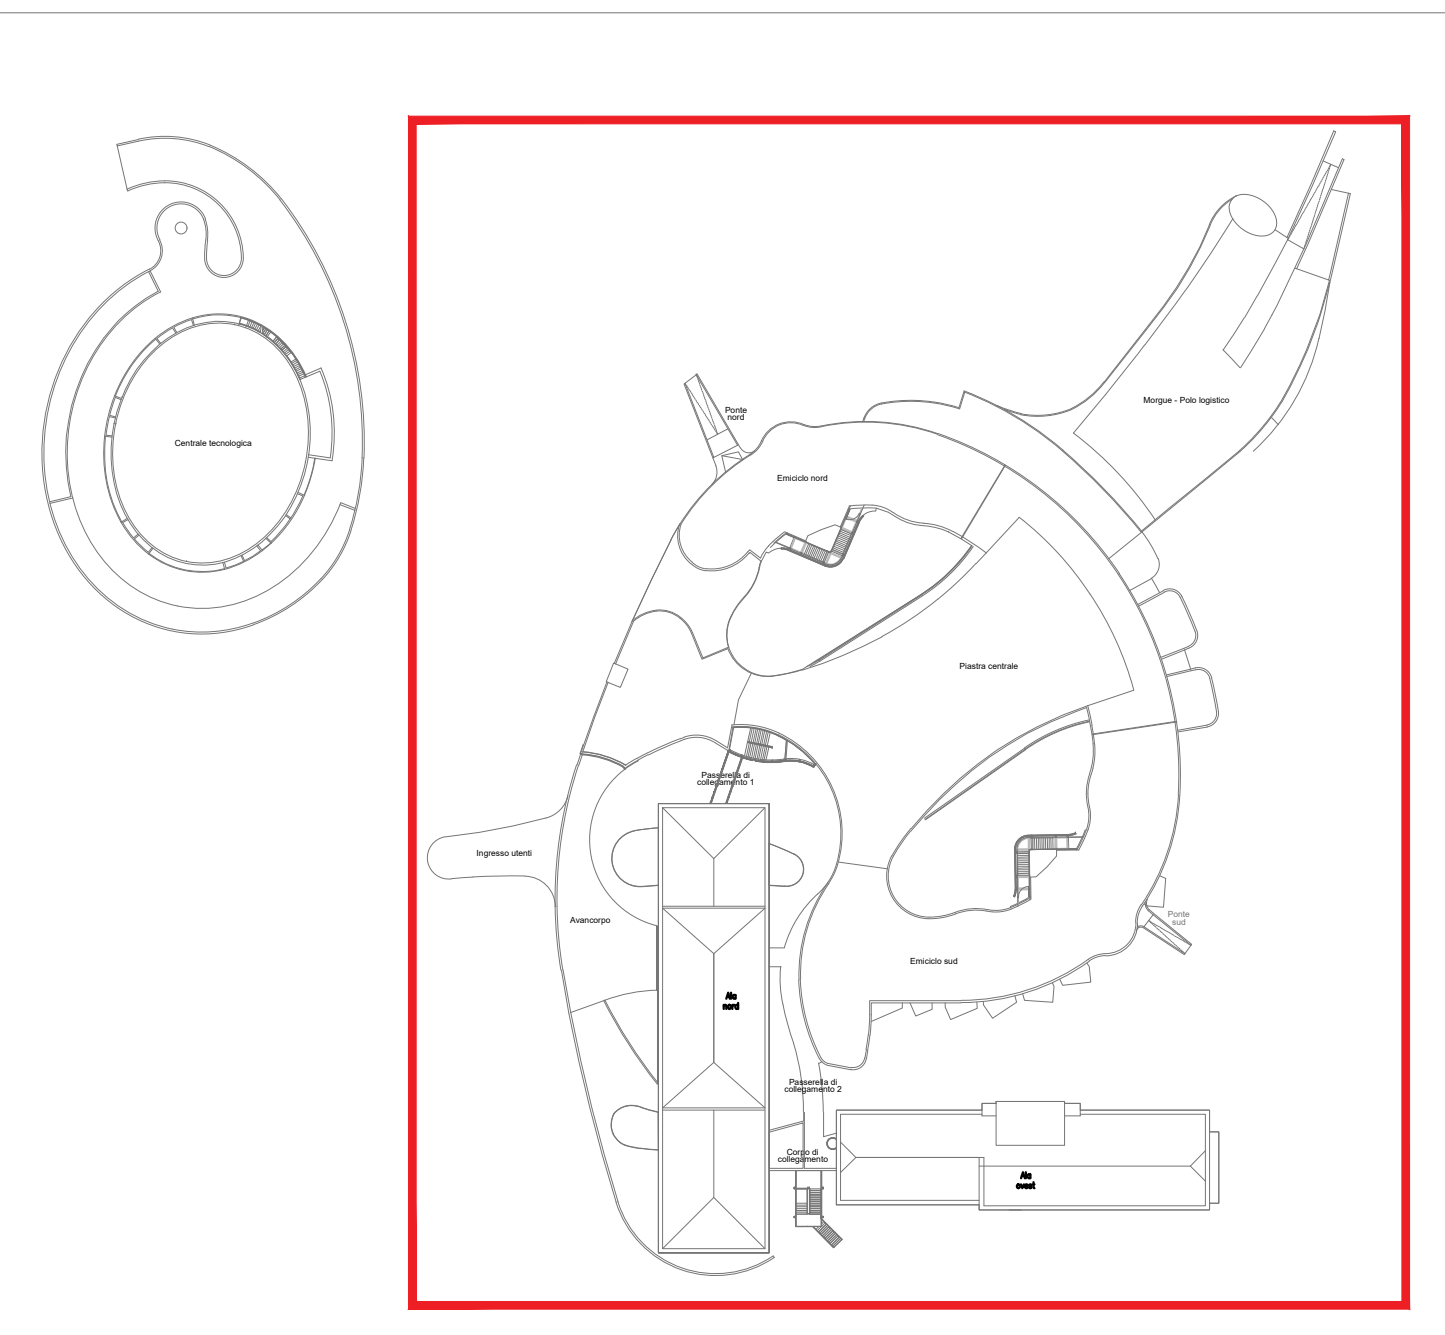

REGIONE DEL VENETO
 **ULSS8**
 BERICA


timbri e firme Progettisti

Highlevel Team  Engineering and Management T.H.E.M.A. PROGETTAZIONE E SERVIZI DI INGEGNERIA		Via Melazzo da Forlì 21 40133 Bologna ITALY www.thema96.it	con la collaborazione specialistica di:  AIRIS INGEGNERIA PER L'AMBIENTE	Via Del Porto 1 40123 Bologna ITALY www.airis.it
--	--	---	--	---

costituendo Raggruppamento Temporaneo di Imprese

MANDATARIA	mandante
 cmb [®]	 Siram by QNEOLIA
Via Carlo Mattei 101 41012 Carpi (MO) ITALY www.cmtccspa.it	Via Bisceglie 95 20152 Milano ITALY www.siram.it
 GELMINI IMPRESITTECNOLOGICI	 ccpservice
Via Feri Masso 10 37036 San Martino B. A. (VR) ITALY www.gelminimpianti.it	Via Ruchelle 5 42122 Reggio Emilia ITALY www.ccpservice.it

timbrari e firme imprese			
disciplina	Elaborati impianti meccanici - Polo Tecnologico		
nome documento	SCHEMA FUNZIONALE CENTRALE ANTINCENDIO		revisione 00
codice documento	PF.MEC.PTC.SP.LY.230		data 06/07/2018
scala	-		motivo revisione -

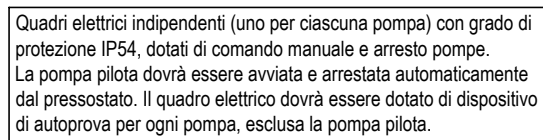

GRUPPO DI POMPAGGIO ANTINCENDIO A NORME UNI EN 12845

Costruito secondo norme UNI EN 12845, completo ciascuno di:

- n°1 ELETTROPOMPA CENTRIFUGA AD ASSE ORIZZONTALE
- PORTATA: 108 mch
- n°1 MOTOPOMPA DIESEL CENTRIFUGA AD ASSE ORIZZONTALE
- PORTATA: 108 mch
- (riserva automatica)
- n°1 ELETTROPOMPA DI PRESSURIZZAZIONE (Jockey Pump)

(Gruppo preassemblato a norme UNI EN 12845)