

Progetto di fattibilità tecnica ed economica del

Completamento della Nuova Struttura Ospedaliera

Arzignano - Montebelluna Maggiore

ai sensi dell'art. 183, comma 15 del D.lgs. 18 Aprile 2016 n.50



timbri e firme Progettisti

Project manager e Resp. Integrazione delle Discipline:
Ing. Antonino Lauria
Progetto architettonico:
Ing. Antonino Lauria
Progetto funzionale: Ing. Antonino Lauria
Progetto sistemazioni esterne, parcheggi, viabilità ed edifici accessori : Ing. Antonino Lauria
Progetto strutture: Ing. Antonino Lauria
Progetto impianti elettrici, meccanici e speciali:
Ing. Marco Tura
Progetto prevenzione incendi :
Ing. Marco Tura
Coordinatore per la sicurezza:
Ing. Ugo Di Camillo
Collaboratori
Ing. Jasmine Chiarelli
Ing. Veronica Bassi
Ing. Matteo Ferruzzi
Arch. Michael Gamberini
Ing. Lara Guerra
Ing. Giovanni Tramontana
Ing. Valentina Turra
Ing. Emanuele Regni
Ing. Massimo Patti
Ing. Daniele Stizza

Progettisti

Highlevel Team Engineering and Management

T.H.E.M.A.

PROGETTAZIONE E SERVIZI DI INGEGNERIA

Via Melozzo da Forlì 21
40133 Bologna ITALY
www.thema96.it

con la collaborazione specialistica di:



AIRIS
INGEGNERIA PER L'AMBIENTE

Via Del Porto 1
40122 Bologna ITALY
www.airis.it

costituendo Raggruppamento Temporaneo di Imprese

MANDATARIA:



Via Carlo Marx 101
41012 Carpi (MO) ITALY
www.cmbcarpi.it

mandanti:



Via Bisceglie 95
20152 Milano ITALY
www.siram.it



Via Fenil Novo 10
37036 San Martino B. A. (VR) ITALY
www.gelminiimpianti.it




Via Rochdale 5
42122 Reggio Emilia ITALY
www.coopservice.it

timbri e firme Imprese

disciplina	Elaborati impianti elettrici e speciali - Terminali Impianti Altamente Tecnologici e Dispositivi Attivi Rete Dati		
nome documento	TIPOLOGICO LOCALI - SISTEMI DI ILLUMINAZIONE	revisione	00
codice documento	PF.ELE.TIT.SP.LT.167	data	06/07/2018
scala	1:50	motivo revisione	-

keyplan

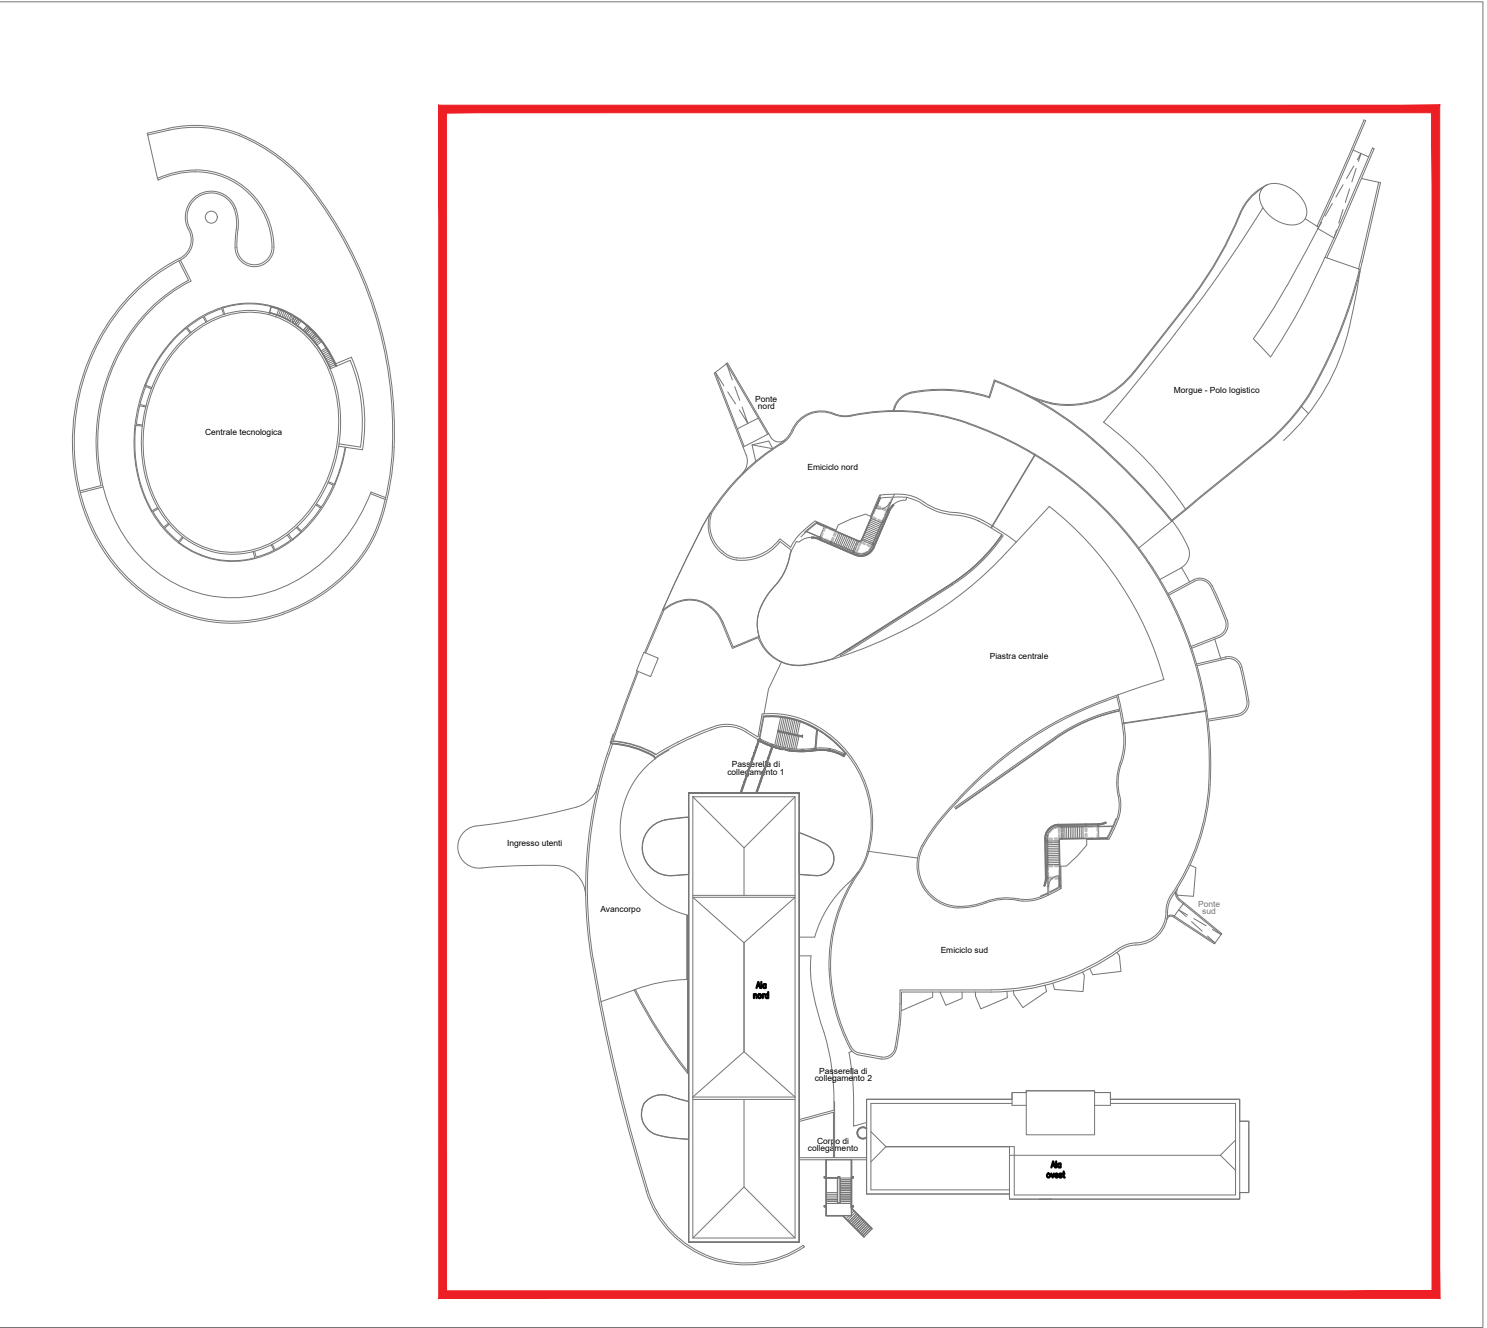

Per la redazione della *Presente Proposta* progettuale si è utilizzata, in parte, documentazione grafica e di testo del *Progetto di Riferimento* reso disponibile dalla ULSS 8 - Berica che ne ha autorizzato l'uso.

LEGENDA SIMBOLI	
IMPIANTO DI ILLUMINAZIONE	
H1 APPARECCHIO ILLUMINANTE DI TIPO H PER AREE COMUNI E BLOCCHI SERVIZI - INSTALLAZIONE AD INCASSO NEL CONTROSOFFITTO - CORPO DI FORMA ROTONDA, IN ALLUMINIO PRESSOFUSO COMPLETO DI DISSIPATORE TERMICO PASSIVO - RIFLETTORE IN POLICARBONATO METALLIZZATO A BASSA LUMINANZA - SCHERMO DI SICUREZZA IN POLICARBONATO SATINATO - EMISSIONE LUMINOSA: FASCIO ROTOSIMMETRICO FINO A 2x40° - SORGENTE LUMINOSA: LED - FLUSSO LUMINOSO EMESSO FL≥1800 lm - POTENZA ELETTRICA TOTALE ASSORBITA P≤18W - ALIMENTATORE ELETTRONICO DIMMERABILE DALI (ED) - GRADO DI PROTEZIONE IP40 (VANO OTTICO) - CLASSE DI ISOLAMENTO 1	PUNTI DI ALIMENTAZIONE AD INCASSO PER APPARECCHIATURE CON GRADO DI PROTEZIONE MINIMO IP40 AD INCASSO PER APPARECCHIATURE CON GRADO DI PROTEZIONE MINIMO IP55 IN VISTA PER APPARECCHIATURE CON GRADO DI PROTEZIONE MINIMO IP40 IN VISTA PER APPARECCHIATURE CON GRADO DI PROTEZIONE MINIMO IP55 EVENTUALE SIGLA DI IDENTIFICAZIONE UTENZA ALIMENTATA/COLLEGATA PUNTI COMANDI n. PUNTI COMANDO CON PULSANTE 10A - 230V COMPENSIVI DI MODULO DI INGRESSO PER INTERFACCIAMENTO CON SISTEMA DI CONTROLLO CENTRALIZZATO IMPIANTI DI ILLUMINAZIONE (PROTOCOLLO: KNX) SENSORE DI PRESENZA E LUMINOSITA' AMBIENTE PER REGOLAZIONE AUTOMATICA ILLUMINAZIONE LOCALE, INTERFACCIATO CON IL SISTEMA DI CONTROLLO ILLUMINAZIONE (PROTOCOLLO: KNX) (INSTALLAZIONE A PARETE SU SCATOLA 503, O A SOFFITTO) PUNTO DI COMANDO DOTATO DI DISPOSITIVO VOLUMETRICO PER RILEVAZIONE PRESENZA PERSONE COMPENSIVO DI MODULO INGRESSO DIGITALE PER INTERFACCIAMENTO CON SISTEMA DI CONTROLLO CENTRALIZZATO IMPIANTI DI ILLUMINAZIONE (PROTOCOLLO: KNX) (INSTALLAZIONE AD INCASSO NEL CONTROSOFFITTO) COMANDO FRANGISOLE ESTERNI MOTORIZZATI SIGLE SIC INDICATORE DI APPARECCHIO PER ILLUMINAZIONE DI SICUREZZA LED LIGHT EMITTED DIODE, SORGENTE LUMINOSA DI TIPO SOLIDO (Tc=4.000 K (NW), 3.000 K (WW), Ra>80) EL ALIMENTATORE ELETTRONICO ED ALIMENTATORE ELETTRONICO DIMMERABILE E INDIRIZZABILE DALI hinst ALTEZZA DI INSTALLAZIONE DEGLI APPARECCHI DAL PIANO DI CALPESTIO (m) i INTERDISTANZA APPARECCHI (m) NOTE I SIMBOLI DEGLI APPARECCHI ILLUMINANTI E DELLE APPARECCHIATURE IN GENERE RAPPRESENTATI NELLE TAVOLE SONO INDICATIVI DELLE SOLE POSIZIONI DI INSTALLAZIONE PREVISTE PER GLI STESSI E NON DELLE RELATIVE DIMENSIONI LE CARATTERISTICHE DELLE SORGENTI LUMINOSE PREVISTE DOVRANNO RISPETTARE, OLTRE A QUANTO PREVISTO DALLA NORMATIVA IMPIANTISTICA VIGENTE, ANCHE IL D.M. DEL 28 MARZO 2018 CHE DISCIPLINA I CRITERI AMBIENTALI MINIMI (CAM). NELLA PRESENTE PROPOSTA SI PREVEDE L'ALIMENTAZIONE ED IL CONTROLLO DI SISTEMI FRANGISOLE ESTERNI MOTORIZZATI

