


STATO DI FATTO: LAY OUT DISTRIBUTIVO.						scala 1:200		
NOME FILE	REV.	DATA	MOTIVO EMISSIONE:	REDAT.	VERIF.	APPROV.		
ED_H_NOV_L1_PT	000	000	000	000	000	000		

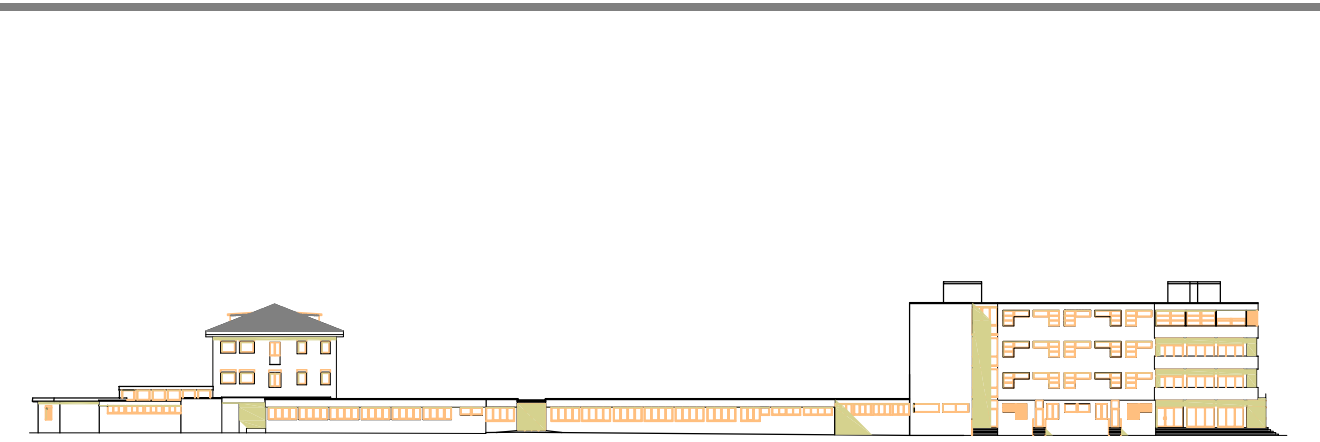

Disegnatore: geom. Paolo Giurato	Direttore generale: Dott.ssa Maria Giuseppina Bonavina viale F. Rodolfo n.37 - Vicenza
Illegale: Ing. Filippo Pacciarotti Procedura UOC viale F. Rodolfo n.37 - Vicenza viale dei Turchi n. 4 - Adiguardo (VI)	
Data: Feb. 2021	