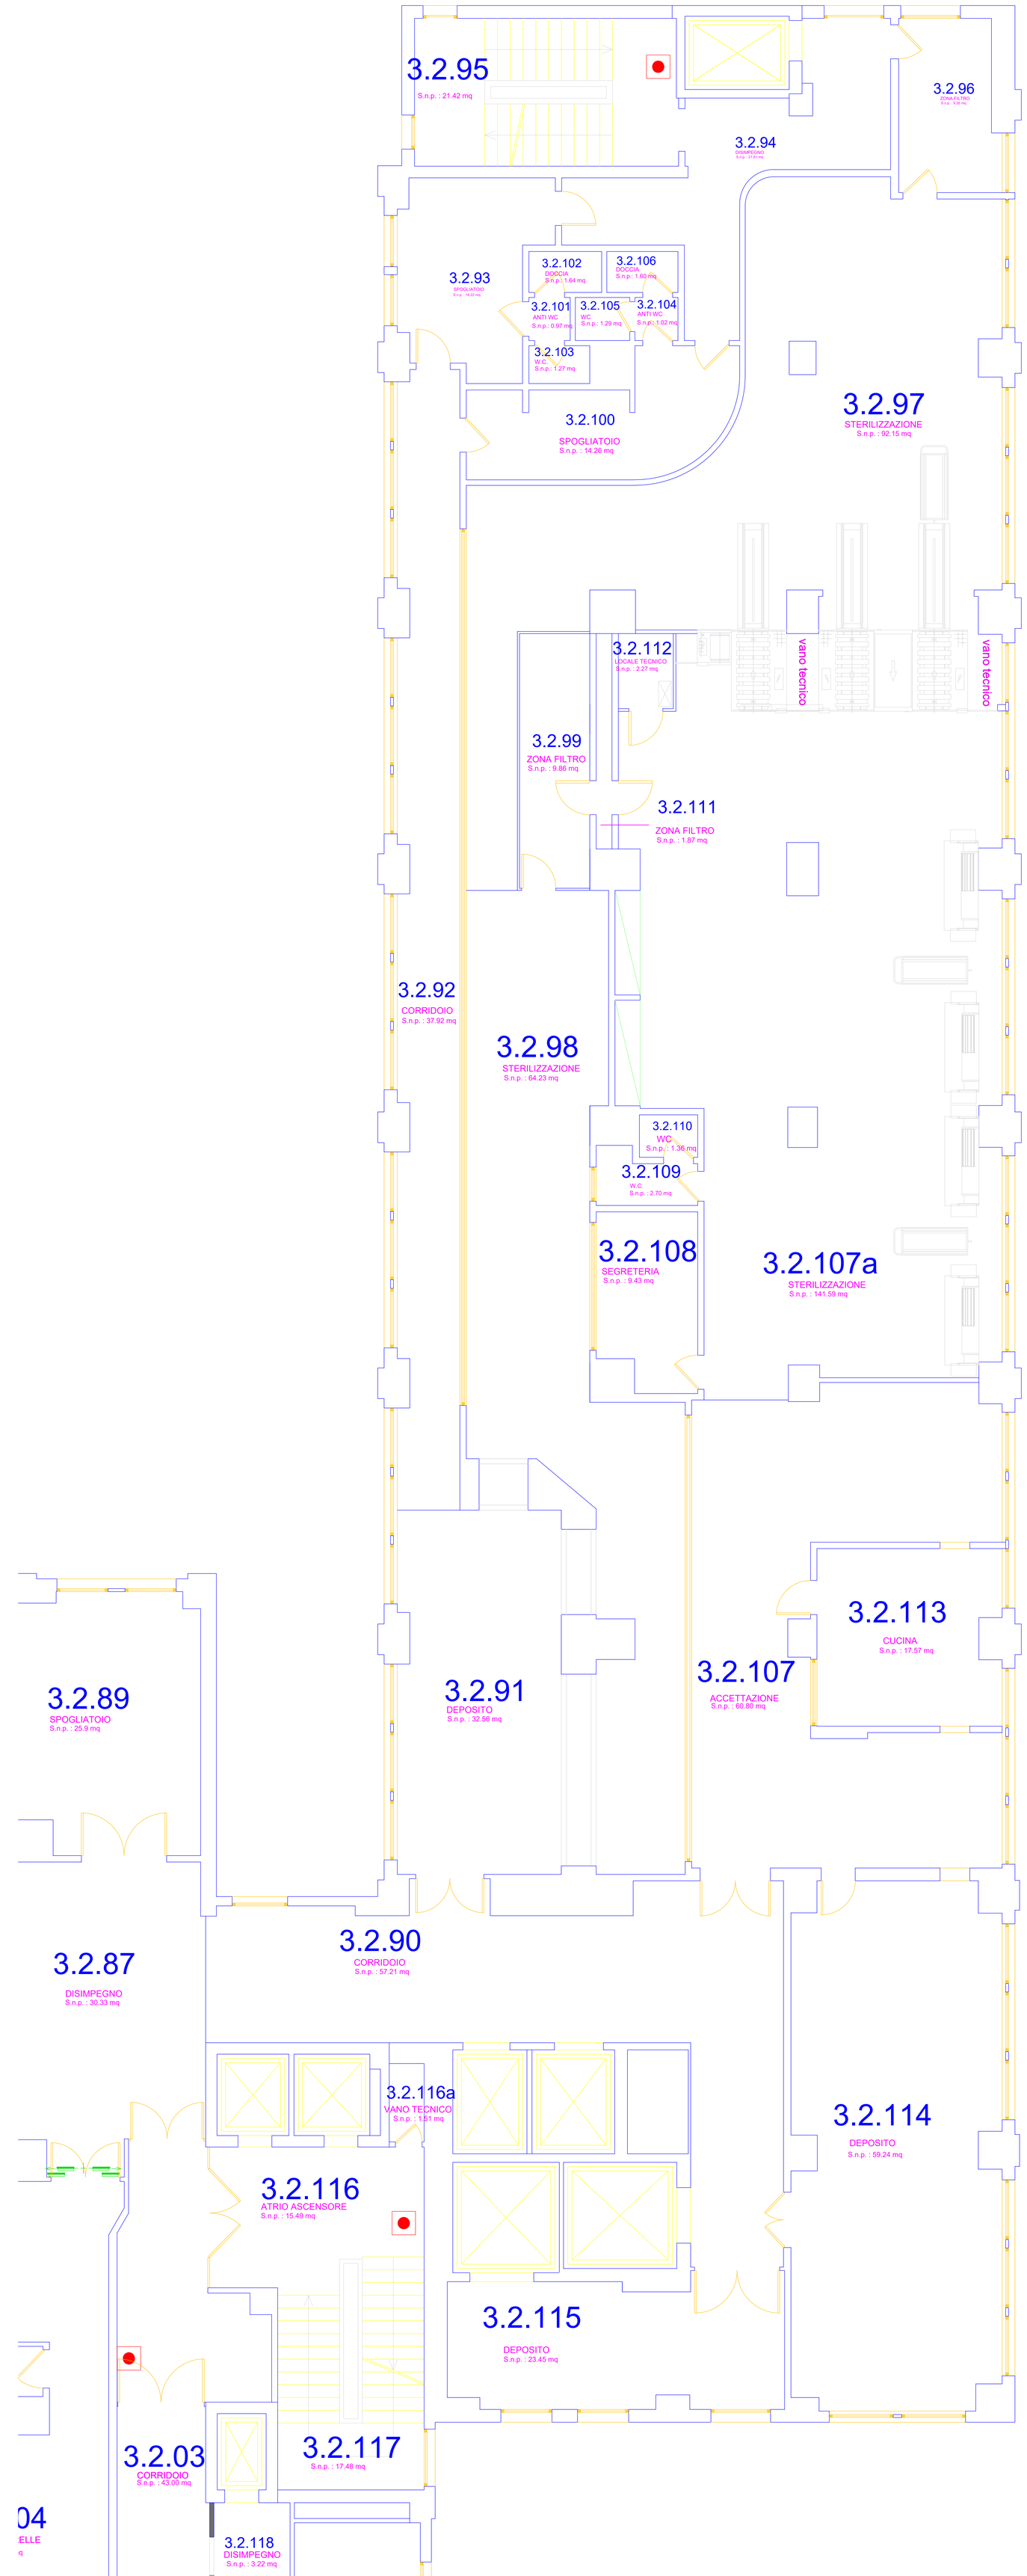
3.2.95
S.n.p. : 21.42 mq
3.2.96
ZONA FILTRO
S.n.p. : 9.26 mq
3.2.94
DISIMPEGNO
S.n.p. : 21.81 mq
3.2.93
SPOGLIATOIO
S.n.p. : 14.22 mq
3.2.102
DOCCIA
S.n.p. : 1.64 mq
3.2.106
DOCCIA
S.n.p. : 1.60 mq
3.2.101
ANTI WC
S.n.p. : 0.97 mq
3.2.105
WC
S.n.p. : 1.29 mq
3.2.104
ANTI WC
S.n.p. : 1.02 mq
3.2.103
W.C.
S.n.p. : 1.27 mq
3.2.100
SPOGLIATOIO
S.n.p. : 14.26 mq
3.2.97
STERILIZZAZIONE
S.n.p. : 92.15 mq
3.2.112
LOCALE TECNICO
S.n.p. : 2.27 mq
vano tecnico
vano tecnico
3.2.99
ZONA FILTRO
S.n.p. : 9.86 mq
3.2.111
ZONA FILTRO
S.n.p. : 1.87 mq
3.2.92
CORRIDOIO
S.n.p. : 37.92 mq
3.2.98
STERILIZZAZIONE
S.n.p. : 64.23 mq
3.2.110
WC
S.n.p. : 1.36 mq
3.2.109
W.C.
S.n.p. : 2.70 mq
3.2.108
SEGRETERIA
S.n.p. : 9.43 mq
3.2.107a
STERILIZZAZIONE
S.n.p. : 141.59 mq
3.2.113
CUCINA
S.n.p. : 17.57 mq
3.2.107
ACCETTAZIONE
S.n.p. : 60.80 mq
3.2.91
DEPOSITO
S.n.p. : 32.56 mq
3.2.89
SPOGLIATOIO
S.n.p. : 25.9 mq
3.2.90
CORRIDOIO
S.n.p. : 57.21 mq
3.2.87
DISIMPEGNO
S.n.p. : 30.33 mq
3.2.116a
VANO TECNICO
S.n.p. : 1.51 mq
3.2.114
DEPOSITO
S.n.p. : 59.24 mq
3.2.116
ATRIO ASCENSORE
S.n.p. : 15.49 mq
3.2.115
DEPOSITO
S.n.p. : 23.45 mq
3.2.03
CORRIDOIO
S.n.p. : 43.00 mq
3.2.117
S.n.p. : 17.48 mq
3.2.118
DISIMPEGNO
S.n.p. : 3.22 mq