


CORPO B

OSPEDALE DI NOVENTA VICENTINA - via Capo di Sopra, 1.
Laboratorio Analisi

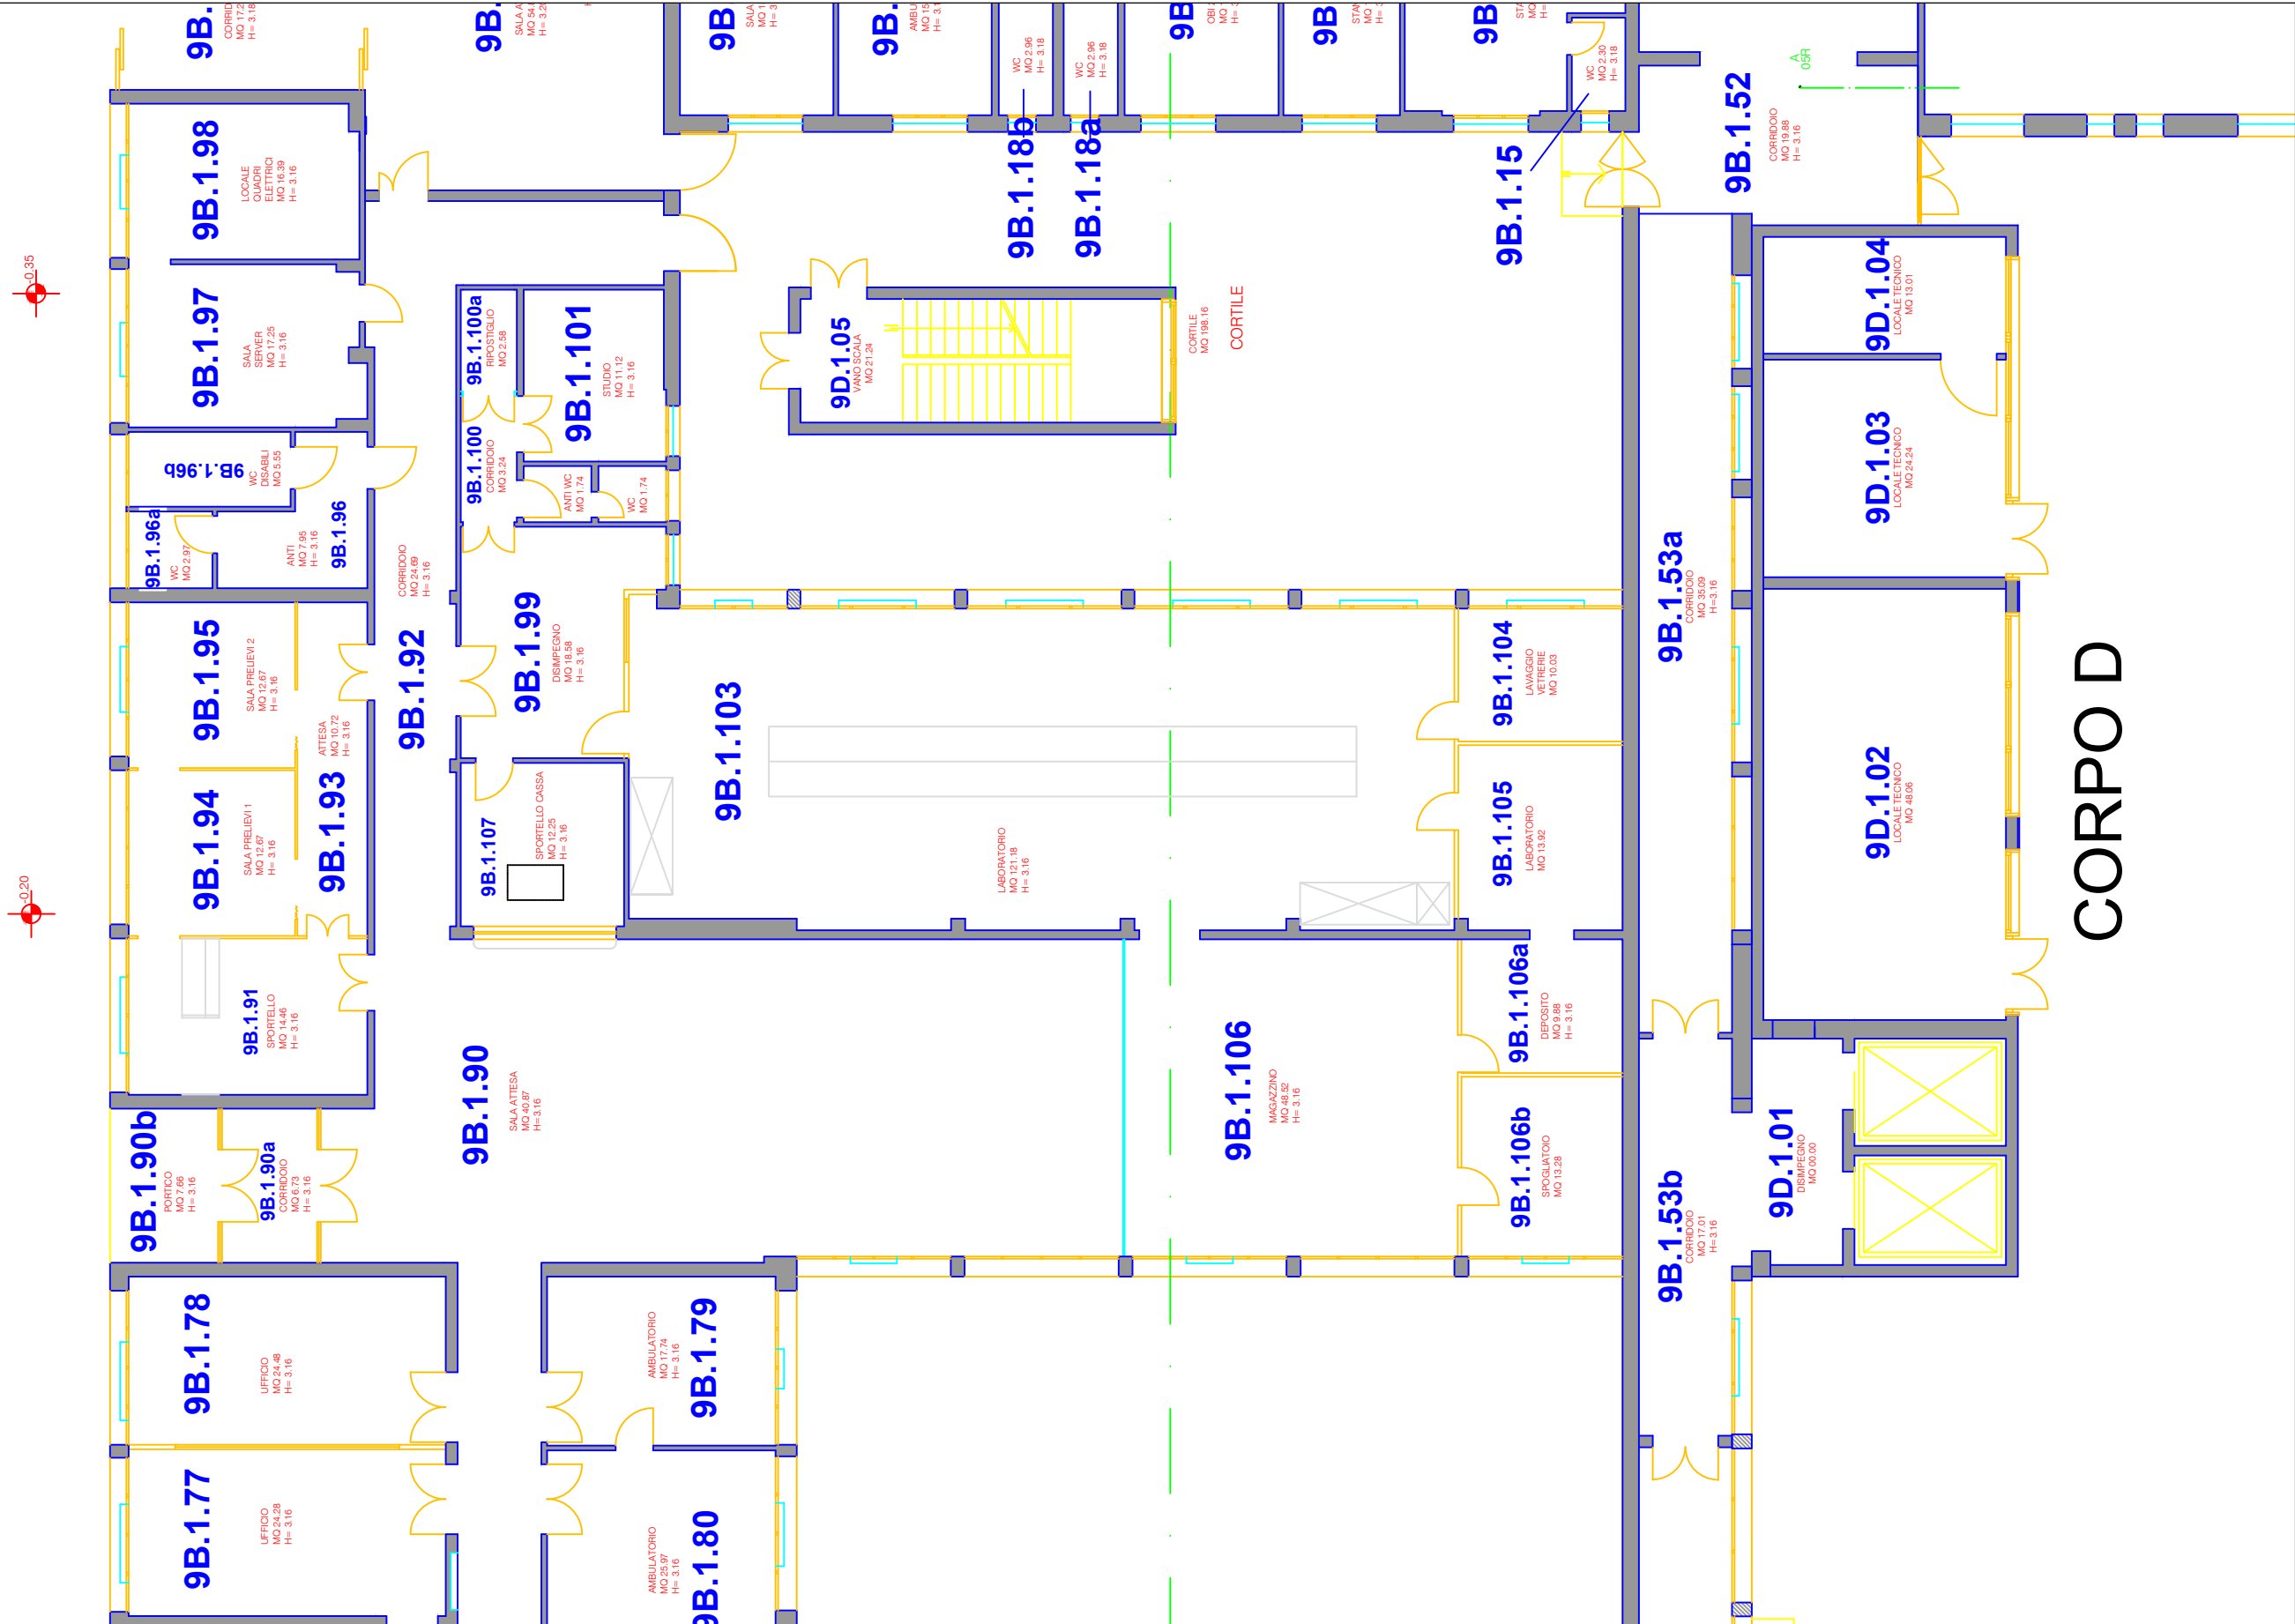

CORPO D

Rev.	Titolo STATO DI FATTO - PIANO TERRA.	tav
Data Dic. 2020	Disegnatore geom. Paolo Giuriato	scala 1:150