



Stato di fatto Attrezzature/arredi
Scala: 1:100

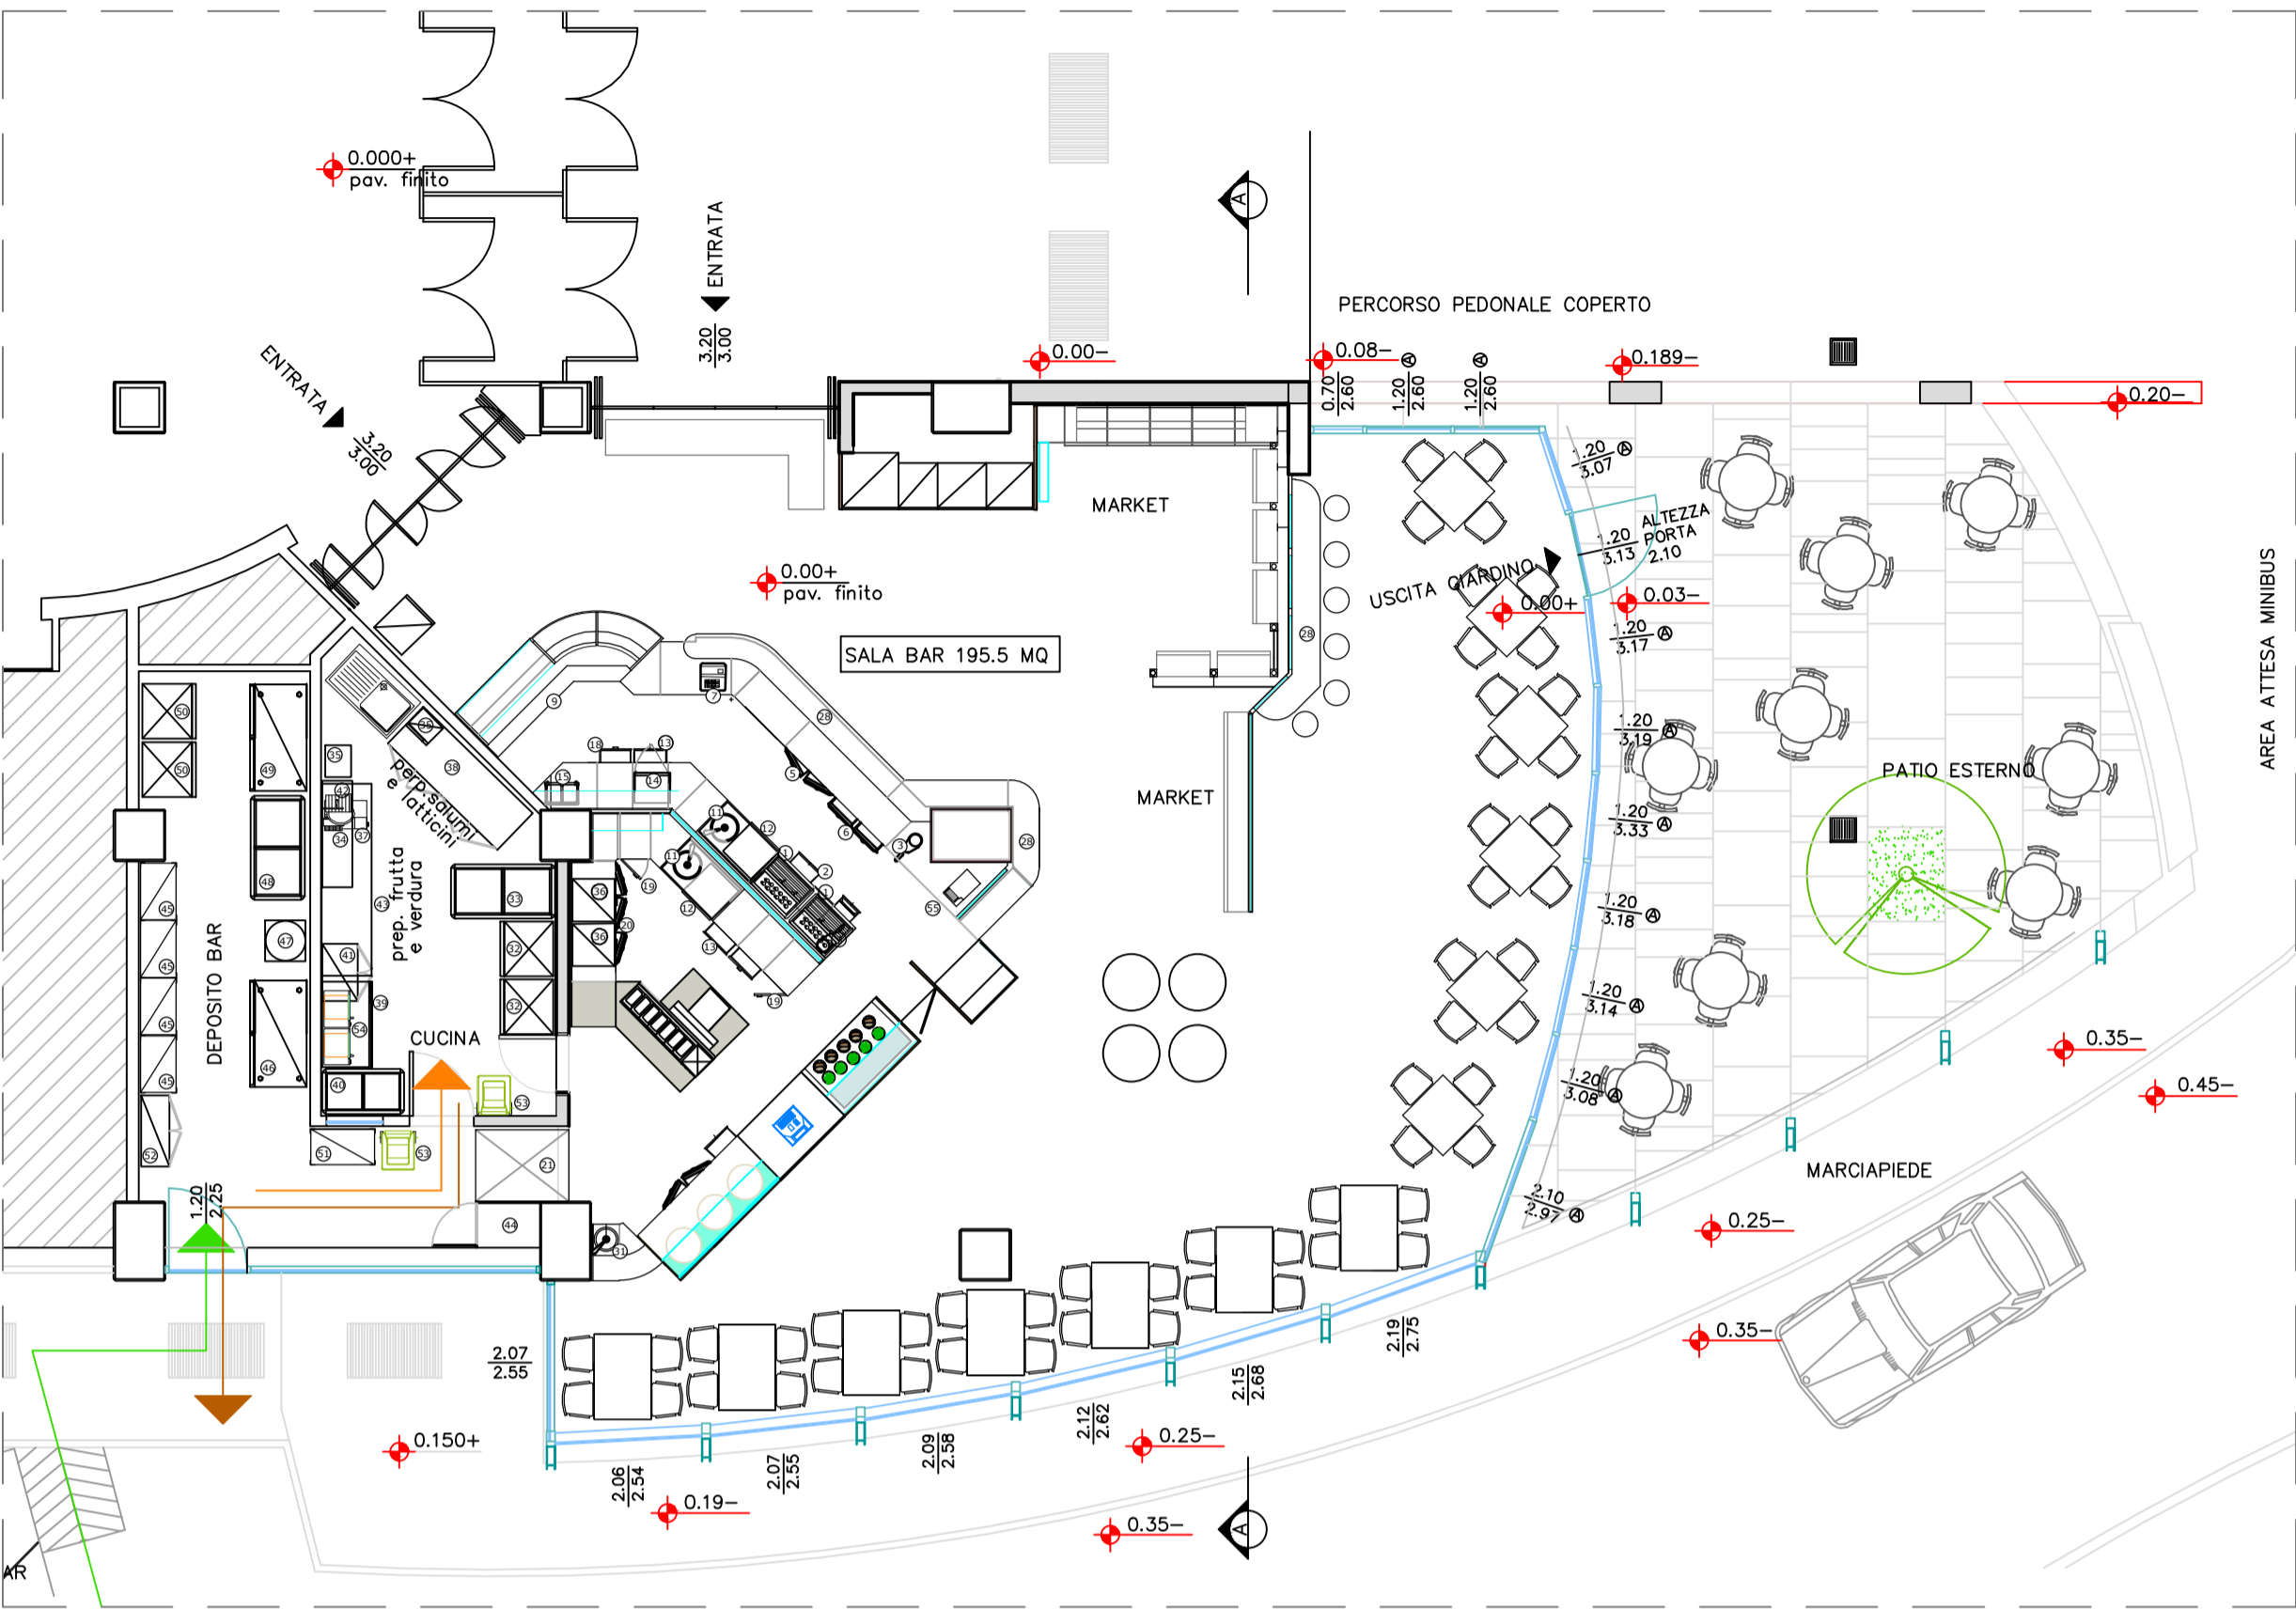

ELENCO ARREDI/ATTREZZATURE - STATO DI FATTO

- | | |
|-------------------------------------|--|
| 1 macchina caffè 2 G | 32 frigo |
| 2 cassetteria di servizio | 33 congelatore a pozzetto |
| 3 macinadosatore | 34 affettatrice |
| 4 fabbricatore ghiaccio | 35 forno a microonde |
| 5 cella frigo (2 sportelli) | 36 forno elettrico |
| 6 cella frigo (2 coppie cassettoni) | 37 tavolo neutro in acciaio |
| 7 registratore cassa | 38 tavolo armadiato in acciaio |
| | 39 lavello ad 1 vasca con scivolo |
| 9 tavola fredda (cm. 250) | 40 congelatore a pozzetto |
| | 41 pensile |
| 11 vasca lavaggio | 42 mensola in acciaio |
| 12 lavabicchieri | 43 tavolo refrigerato |
| 13 tramoggia rifiuti | 44 vano per le attrezzature di pulizia |
| 14 forno microonde | 45 scaffale in acciaio |
| 15 tostiera | 46 armadio frigo da 1400 lt |
| | 47 macchina per spinatura bibite |
| 17 registratore cassa | 48 pozzetto frizzer |
| 18 cassetteria | 49 armadio frigo da 1400 lt |
| 19 antine | 50 frigorifero 70lt |
| 20 cella frigo (3 sportelli) | 51 scaffale |
| 21 forno pizze | 52 armadio per detersivi |
| | 53 pattumiera carrellata |
| 23 banco lavorazione pizze | 54 pattumiera carrellata |
| 24 vetrinetta ingredienti | 55 orziera |
| 25 vetrina calda secca per pizze | |
| 28 mensolone uso snack | |
| 30 pedana | |
| 31 lavello lavamani | |

Attrezzature/arredi ULSS8
Scala: 1:100

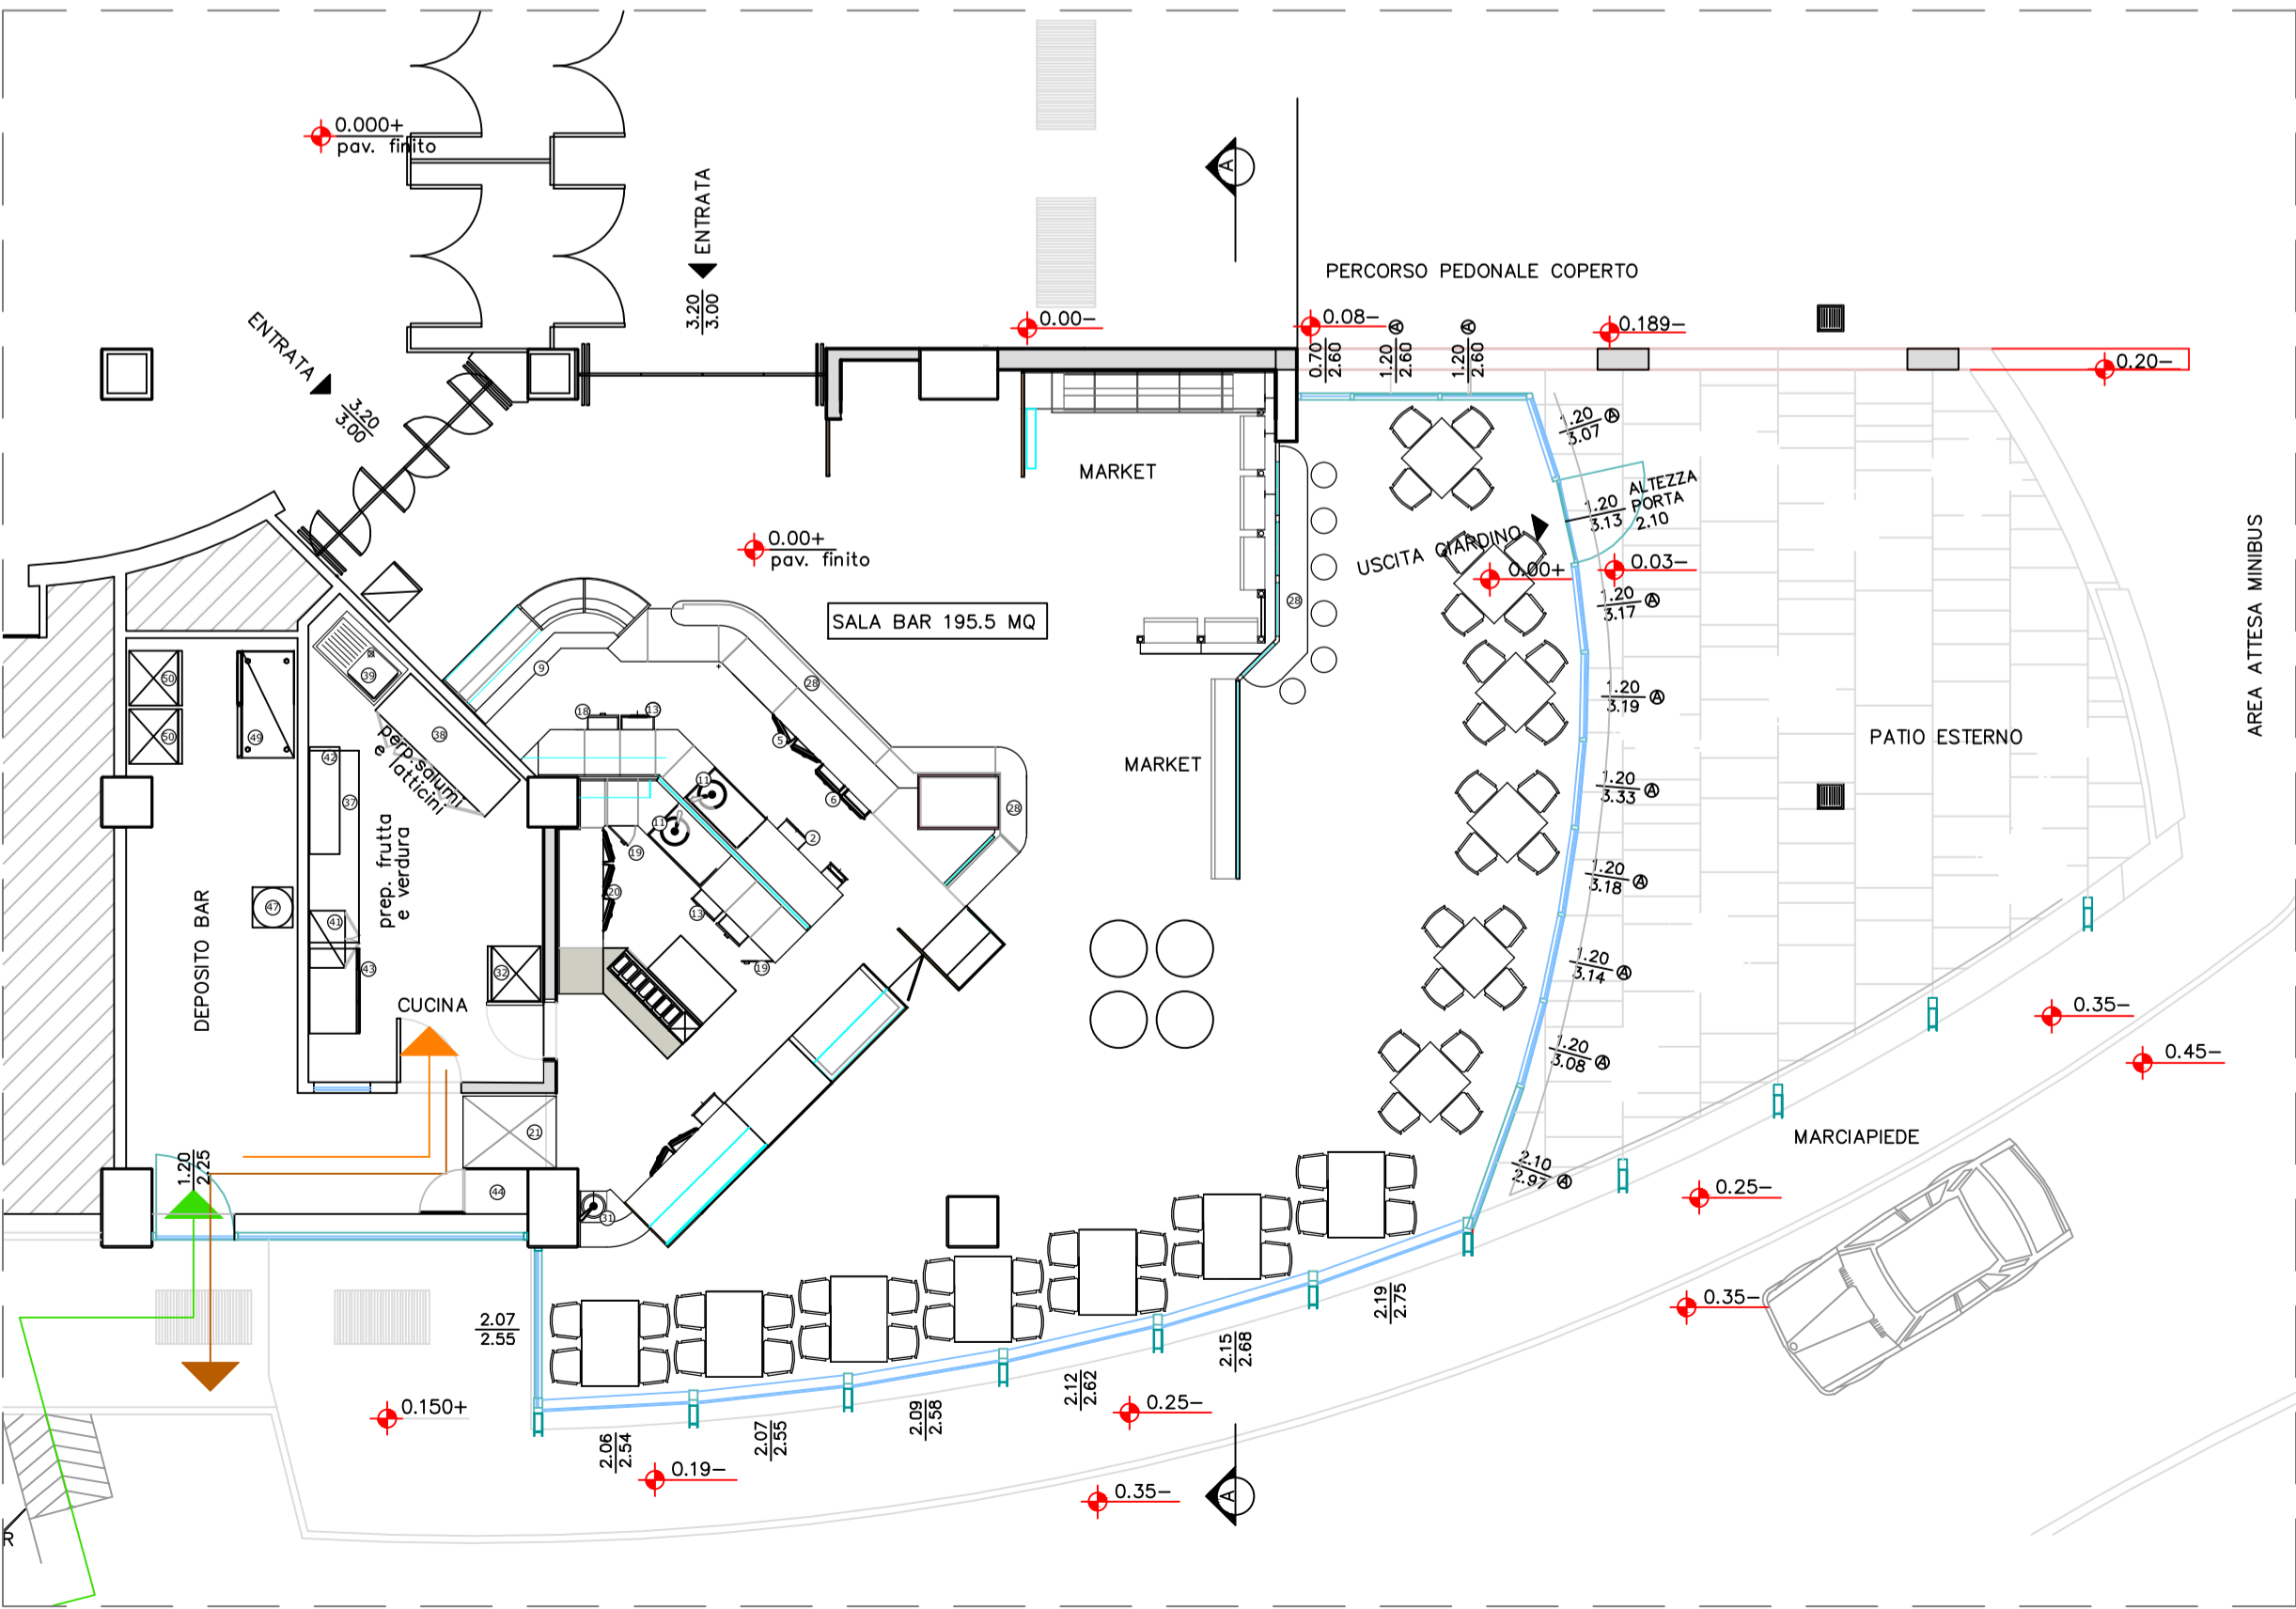

ELENCO ATTREZZATURE/ARREDI ULSS8

- | | |
|-------------------------------------|--|
| 2 cassetteria di servizio | 28 mensolone uso snack |
| 5 cella frigo (2 sportelli) | 30 pedana |
| 6 cella frigo (2 coppie cassettoni) | 31 lavello lavamani |
| 9 tavola fredda (cm. 250) | 32 frigo |
| 11 vasca lavaggio | 37 tavolo neutro in acciaio |
| 13 tramoggia rifiuti | 38 tavolo armadiato in acciaio |
| 18 cassetteria | 39 lavello ad 1 vasca con scivolo |
| 19 antine | 41 pensile |
| 20 cella frigo (3 sportelli) | 42 mensola in acciaio |
| 21 forno pizze | 43 tavolo refrigerato |
| 23 banco lavorazione pizze | 44 vano per le attrezzature di pulizia |
| 24 vetrinetta ingredienti | 47 macchina per spinatura bibite |
| 25 vetrina calda secca per pizze | 48 armadio frigo da 1400 lt |
| | 50 armadio congelatore |

DITTA OFFERENTE



SERENISSIMA RISTORAZIONE S.p.A.
Via della Scienza, 26 - 36100 Vicenza
Tel. 0444 348400 - Fax 0444 348482

Firma:

Firma:

Firma:

Firma:

Titolo

Layout Bar Osp. di Vicenza

Elaborato

Vicenza

Disposizione dell'edicola all'interno del bar

Identificativo lavoro		File		Formato	Scala	Data	
				A1	1:50	12.04.2019	
Rev.	Data	Descrizione	Disegnatore	Controllo/ approvazione	Autorizzazione emissione	n° Elaborato	