



Stato di fatto Attrezzature/arredi
Scala: 1:100

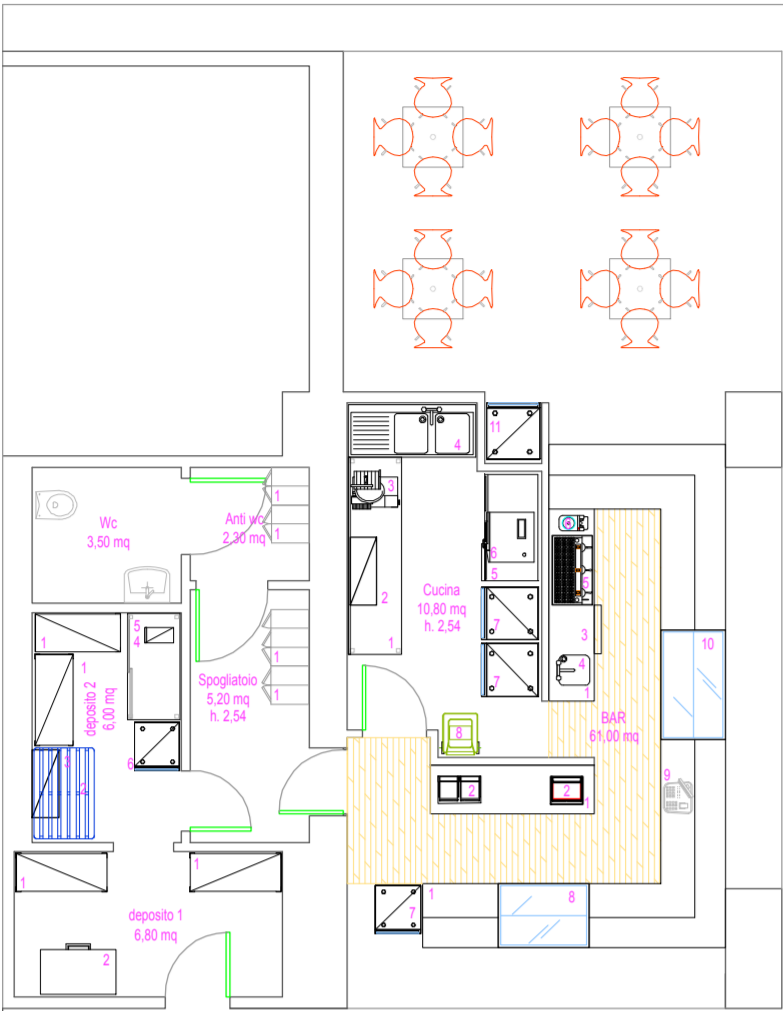

ELENCO ATTREZZATURE/ARREDI - STATO DI FATTO

Pos.	Q.tà	DESCRIZIONE
DEPOSITO 1		
1	02	Scaffale
2	01	Congelatore a pozzetto
DEPOSITO 2		
1	02	Scaffale
2	01	Bancali per deposito bibite
3	01	Pensile
4	01	Fabbricatore ghiaccio
5	01	Tavolo armadiato neutro
6	01	Frigorifero
SPOGLIATOIO		
1	04	Armadietto
CUCINA		
1	01	Tavolo neutro c/cassetti da 2600 mm
2	01	Pensile armadiato 2 ante
3	01	Affettatrice
4	01	Lavello a 2 vasche con scivolo
5	01	Tavolo refrigerato 3 ate
6	01	Forno elettrico
7	02	Armadio refrigerato
8	01	Pattumiera carrellata
BAR		
1	01	Bancone e retrobanco bar attrezzato
2	02	Piastra panini
3	01	Lavatazze
4	01	Lavello a 1 vasca ad incasso
5	01	Macchina per caffè
6	01	Macina caffè
7	01	Vetrina refrigerata ad incasso
8	01	Armadio vetrina refrigerato
9	01	Cassa
10	01	Vetrina refrigerata ad incasso
11	01	Armadio vetrina refrigerato

Attrezzature/arredi ULSS8
Scala: 1:100

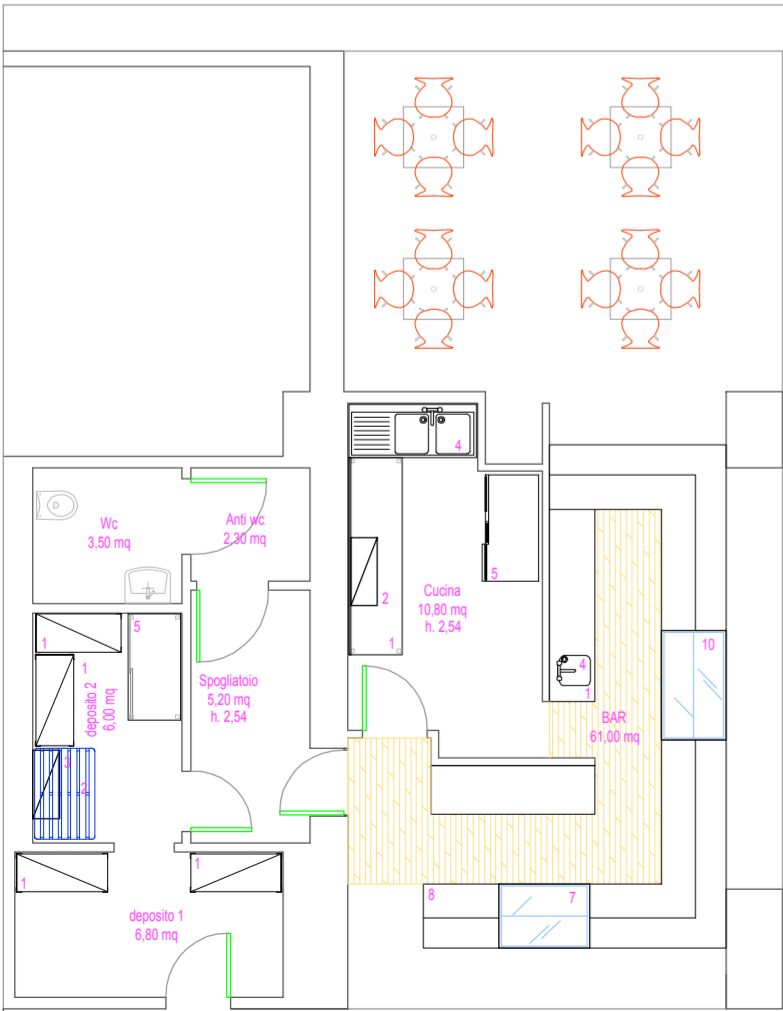

ELENCO ATTREZZATURE/ARREDI ULSS8

Pos.	Q.tà	DESCRIZIONE
DEPOSITO 1		
1	02	Scaffale
DEPOSITO 2		
1	02	Scaffale
2	01	Bancali per deposito bibite
3	01	Pensile
5	01	Tavolo armadiato neutro
CUCINA		
1	01	Tavolo neutro c/cassetti da 2600 mm
2	01	Pensile armadiato 2 ante
4	01	Lavello a 2 vasche con scivolo
5	01	Tavolo refrigerato 3 ate
BAR		
1	01	Bancone e retrobanco bar attrezzato
4	01	Lavello a 1 vasca ad incasso
7	01	Vetrina refrigerato
8	01	Bancone
10	01	Vetrina refrigerata ad incasso

DITTA OFFERENTE



SERENISSIMA RISTORAZIONE S.p.A.

Via della Scienza, 26 - 36100 Vicenza
Tel. 0444 348400 - Fax 0444 348482

Firma:

Firma:

Firma:

Firma:

Titolo

Stato comparativo - attrezzature e arredi

Elaborato

Stato di fatto - Attrezzature/arredi di pertinenza Ulss8

Identificativo lavoro		File		Formato	Scala	Data
Rev.		Data		A2	1:100	27.02.2020
Descrizione		Disegnatore		Controllo/ approvazione	Autorizzazione emissione	n° Elaborato

1