


Stato di fatto/ Attrezzature e arredi di pertinenza Serenissima Ristorazione
Scala: 1:50

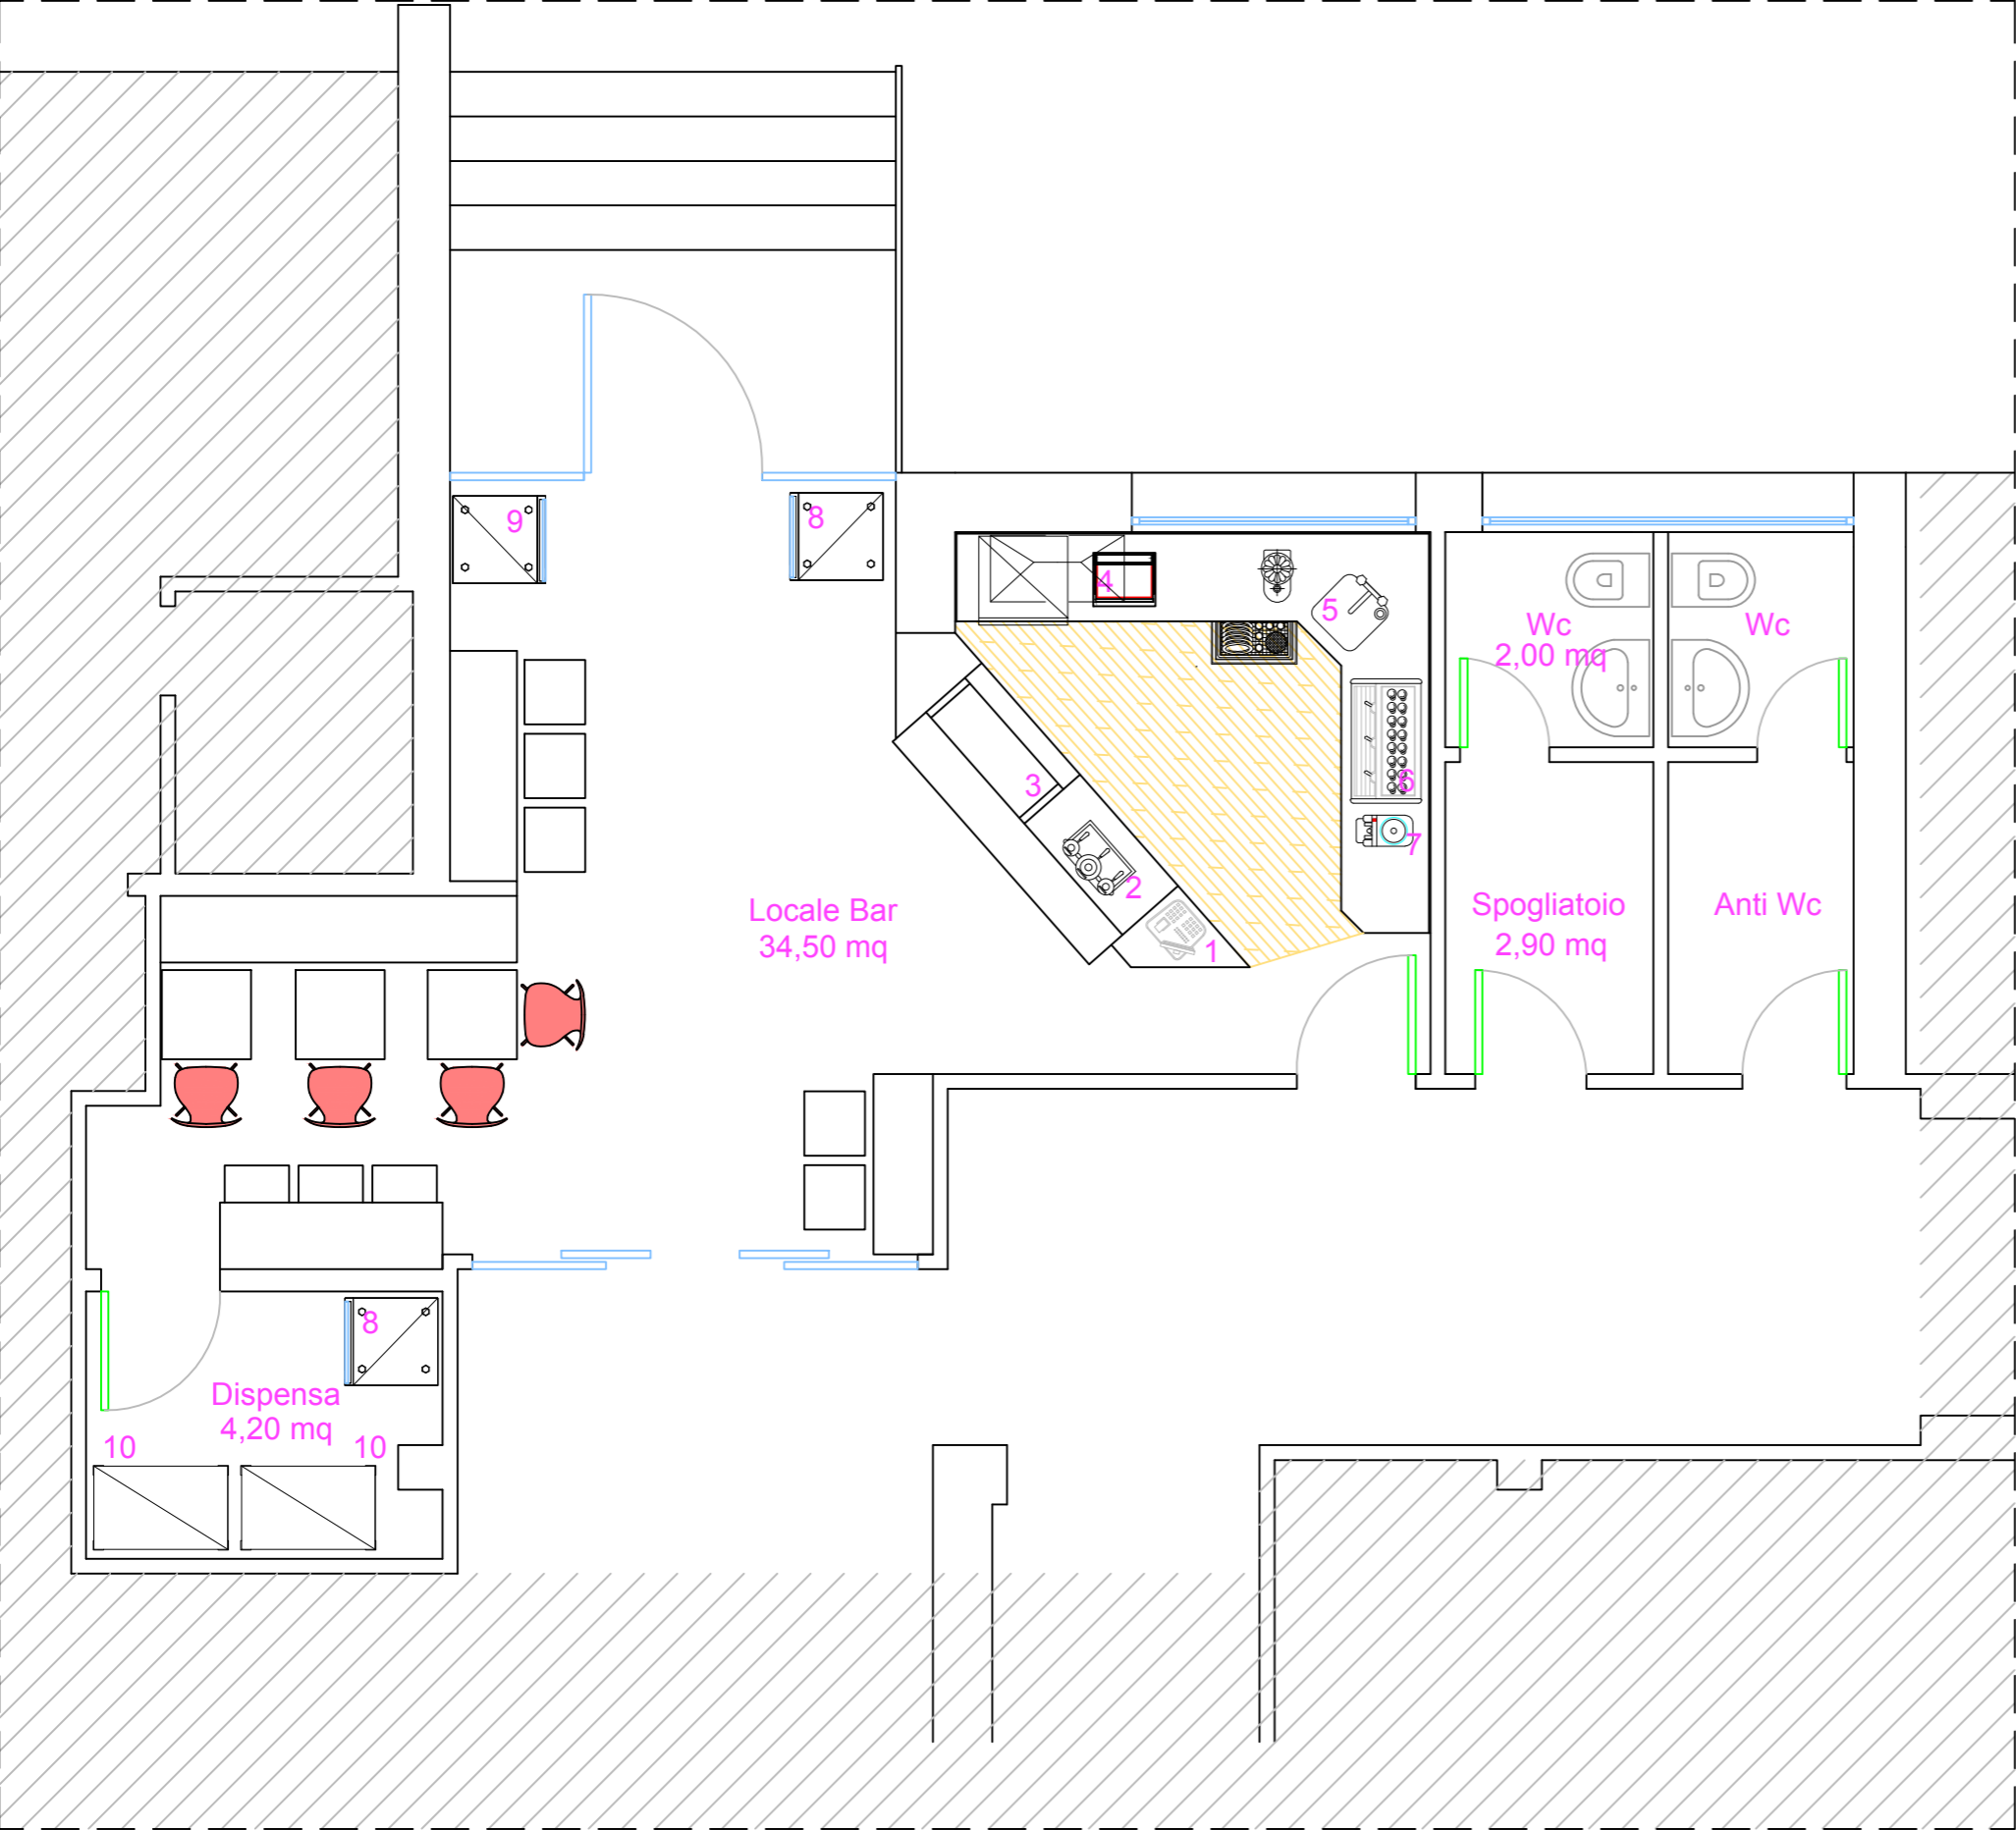

ELENCO ATTREZZATURE/ARREDI DI SERENISSIMA

Pos.	Q.tà	DESCRIZIONE
1	01	Cassa
2	01	Spinatura bibite
3	01	Vetrina refrigerata
4	01	Fornetto
5	01	Lavello
6	01	Macchina per caffè
7	01	Macina caffè
8	01	Armadio refrigerato con vetrina
9	01	Armadio refrigerato con vetrina
10	02	Scaffale



LUOGO Bar - Ospedale di Noventa Vicentina	
DESCRIZIONE Tutte le attrezzature e gli arredi presenti nello stato di fatto sono di pertinenza di Serenissima Ristorazione	
SCALA 1:50	DATA Data: 27/02/2020