


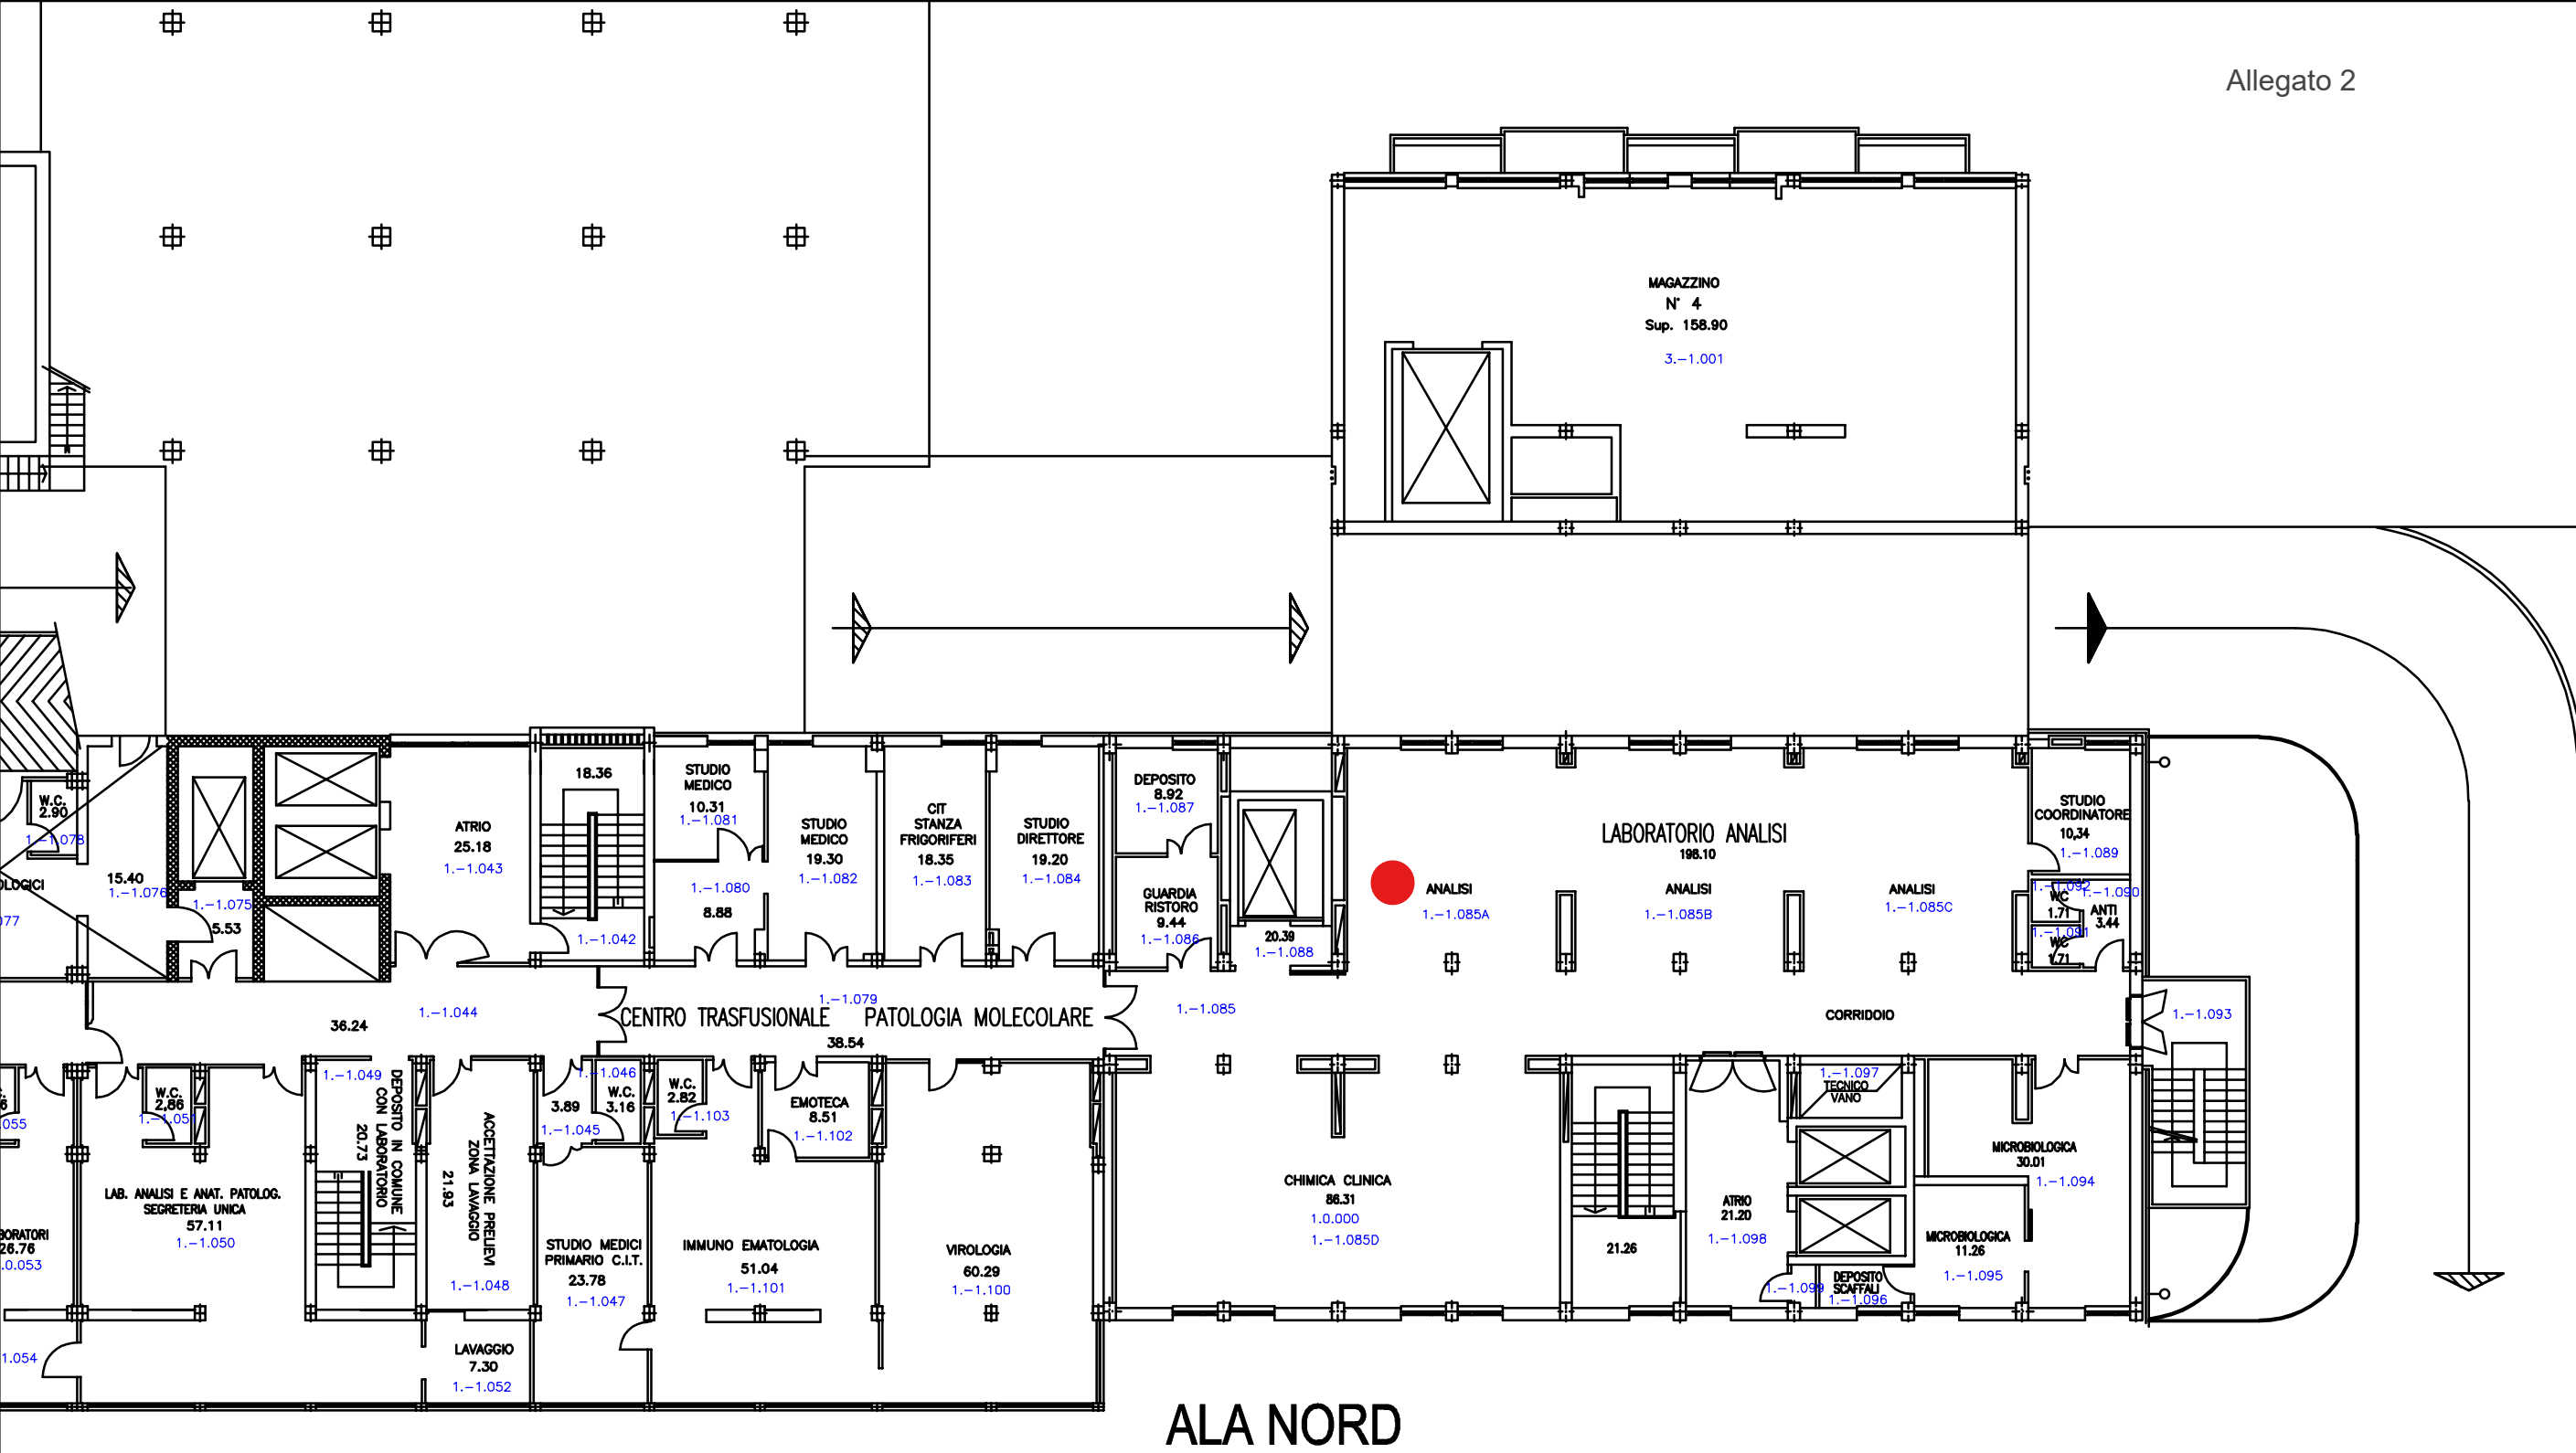

 <div>REGIONE DEL VENETO</div> <div>OSPEDALE DI ARZIGNANO - via Del Parco, 1.</div>	Rev.	Titolo	tav
	Data	Disegnatore	scala
	Nov. 2024	geom. Paolo Giuriato	1:200