


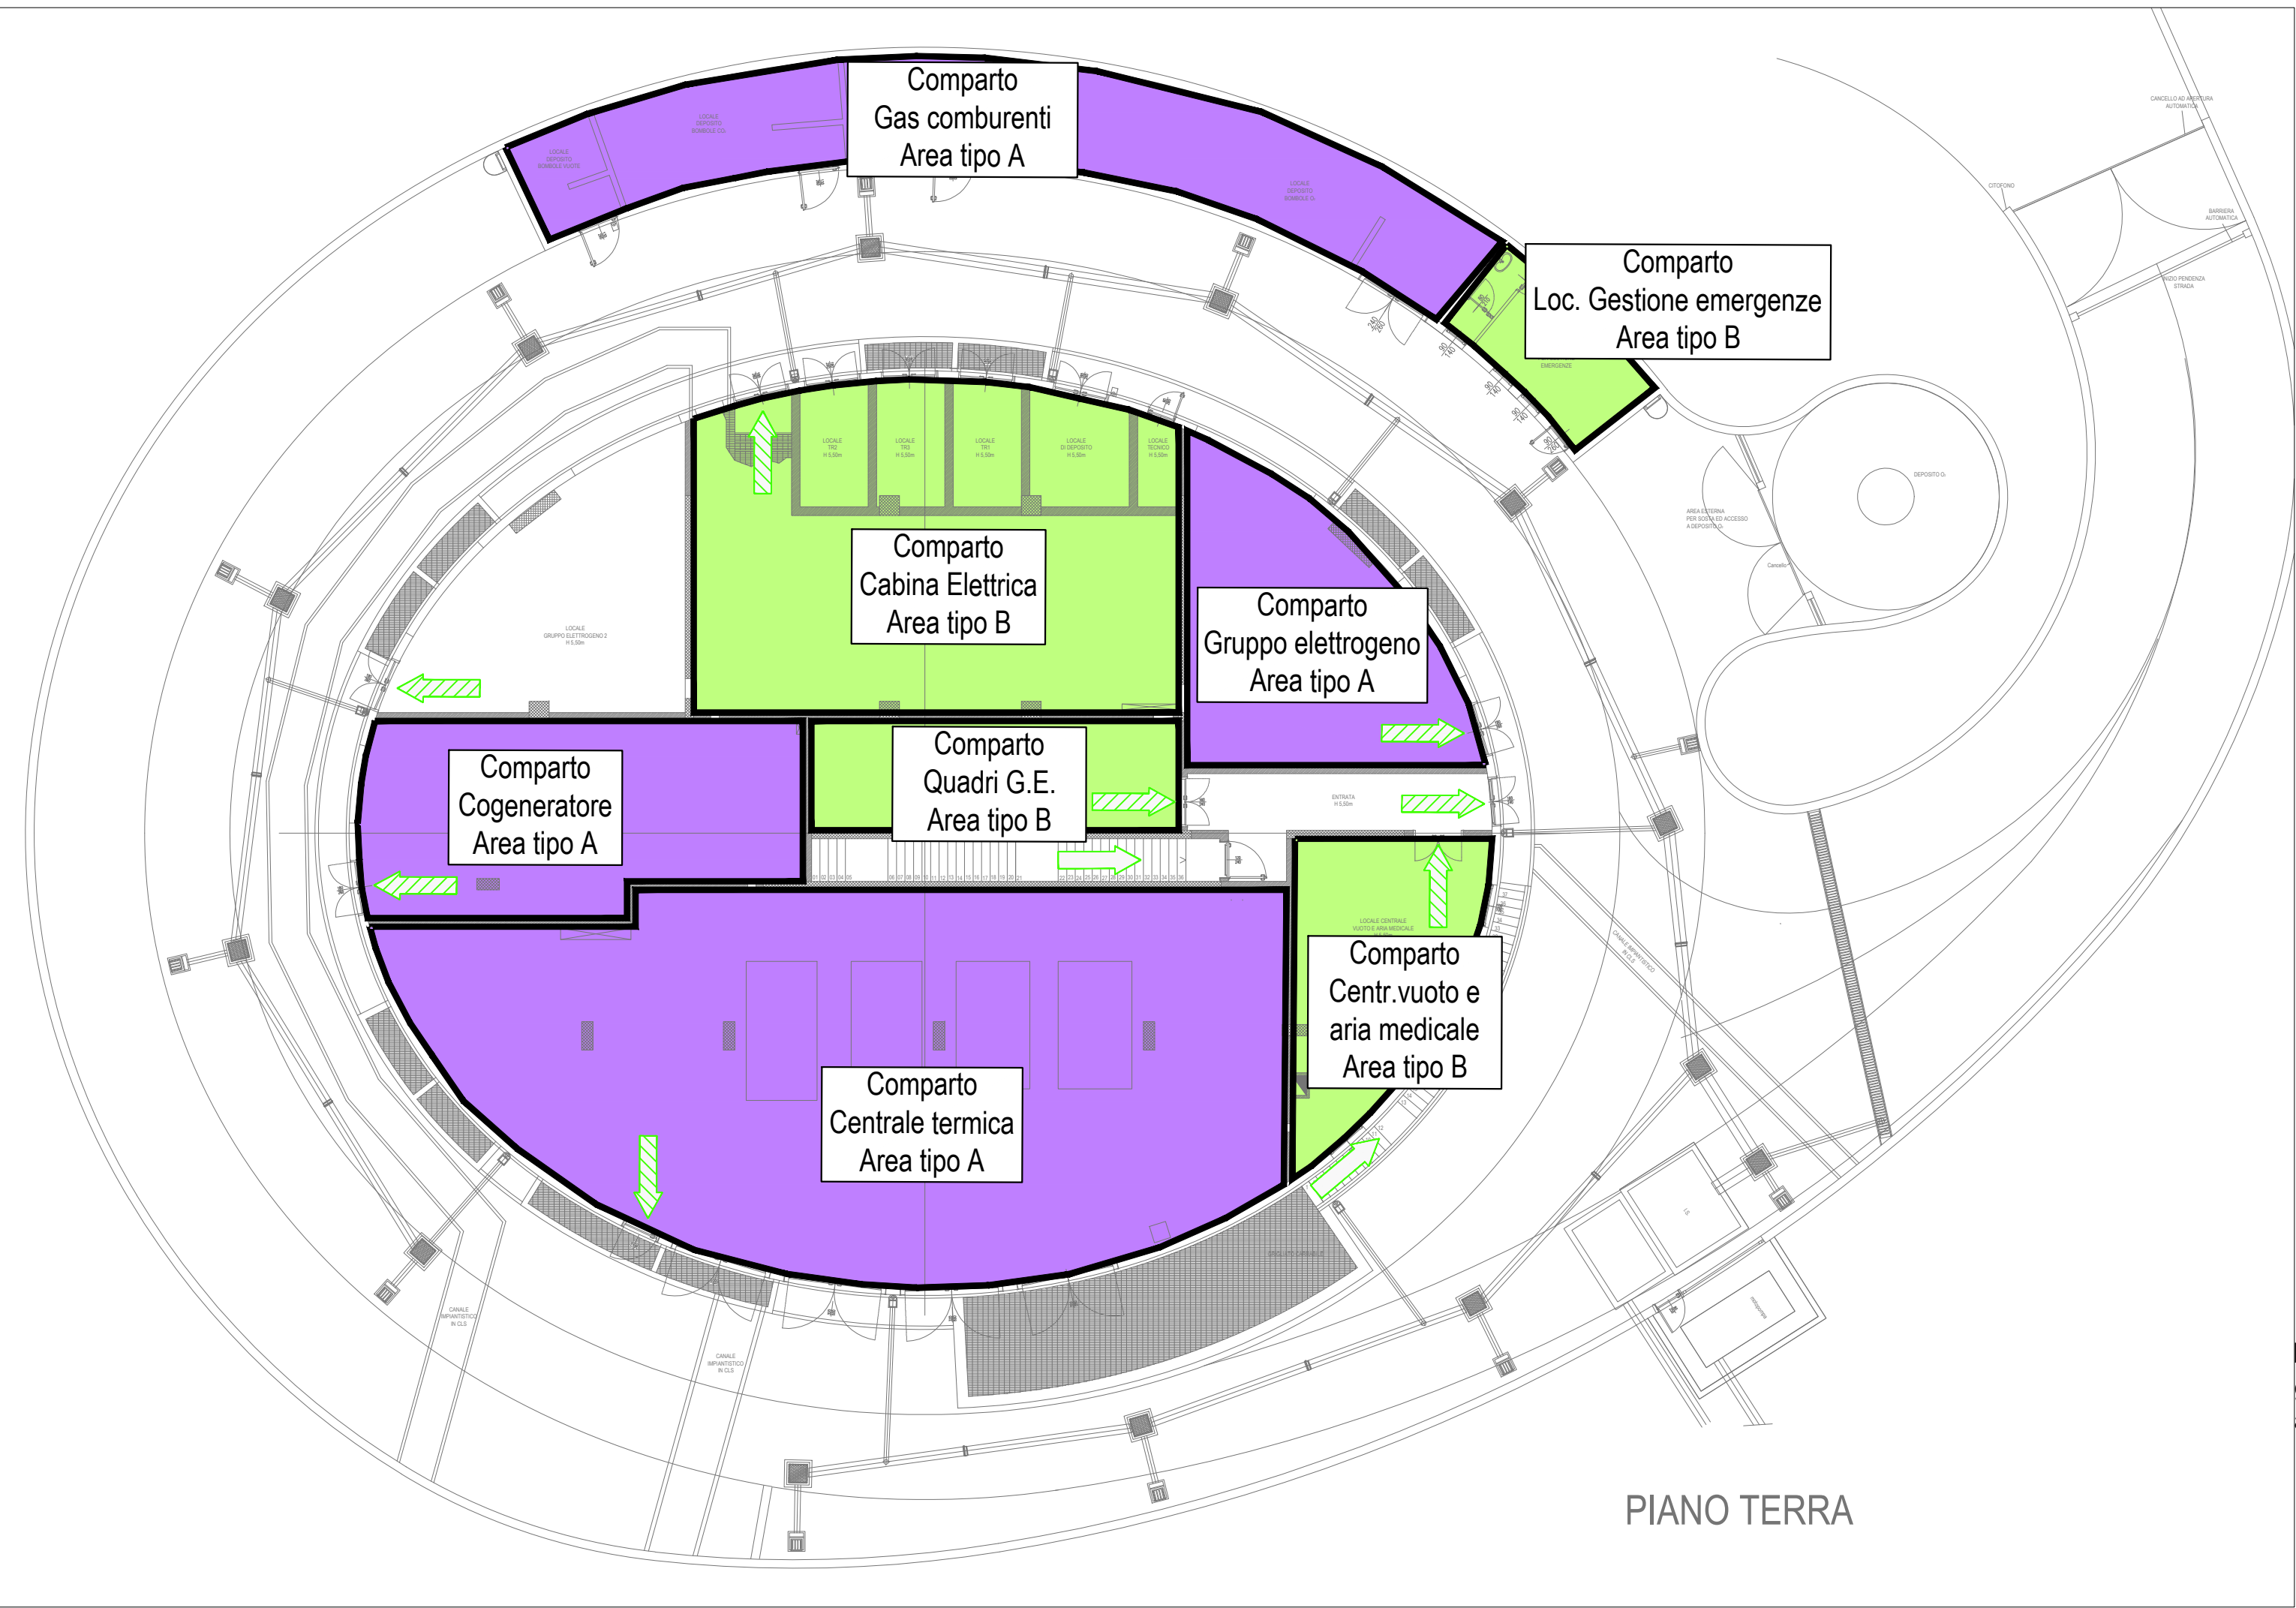


LEGENDA	
	PERCORSO DI USCITA ORIZZONTALE
	PERCORSO DI USCITA VERSO IL BASSO
	PERCORSO DI USCITA VERSO L'ALTO
	PERCORSO MEZZI DI SOCCORSO
	NUMERAZIONE SCALE
	ASCENSORE MONTALETTIGHE ANTINCENDIO
	FILTRO A PROVA DI FUMO : Aerazione con camino di ventilazione di sezione $\geq 0,1\text{mq}$ sfociante al di sopra della copertura dell'edificio oppure con apertura diretta verso l'esterno di $\text{sup.} \geq 1\text{mq}$.
	DISIMPEGNO : Locale, anche privo di aerazione, delimitato da porte e pareti resistenti al fuoco.
	AREE ESCLUSE DALL'INTERVENTO
	INTERVENTI DELLA SECONDA FASE COSTRUTTIVA

LEGENDA COMPARTIMENTI ANTINCENDIO	
Comparto ... - P. Area tipo ...	IDENTIFICAZIONE COMPARTI ANTINCENDIO: - C. (numerazione progressiva) - N.B. La numerazione dei compartimenti è stata mantenuta uniforme a quella del progetto di riferimento - P. (piano di riferimento): PI - Piano Interrato PS - Piano Seminterrato PR - Piano Rialzato P1 - Piano Primo PA - Piano Ammezzato P2 - Piano Secondo P3 - Piano Terzo P4 - Piano Quarto P5 - Piano Quinto - AREA TIPO (classificazione delle aree delle strutture sanitarie secondo il DM 19/03/2015): A: aree od impianti a rischio specifico, classificati come attività soggette al controllo del C.N.V.V.F. ai sensi del D.M. 16/02/1982 (G.U. n. 98, del 9/04/1982) e del D.P.R. 26/05/1959, n. 689 (G.U. n. 212, del 4/09/1959) (impianti di produzione calore, gruppi elettrogeni, autorimesse, ecc.); B: aree a rischio specifico accessibili al solo personale dipendente (laboratori di analisi e ricerca, depositi, lavanderie, ecc.) ubicate nel volume degli edifici destinati, anche in parte, ad aree di tipo C e D; C: aree destinate a prestazioni medico-sanitarie di tipo ambulatoriale (ambulatori, centri specialistici, centri di diagnostica, consultori, ecc.) in cui non è previsto il ricovero; D: aree destinate a ricovero in regime ospedaliero o residenziale nonché aree adibite ad unità speciali (terapia intensiva, neonatologia, reparto di rianimazione, sale operatorie, terapie particolari, ecc.); E: aree destinate ad altri servizi pertinenti (uffici amministrativi, scuole e convitti professionali, spazi per riunioni e convegni, mensa aziendale, spazi per visitatori inclusi bar e limitati spazi commerciali).

NOTE
LE AREE DI COMPLETAMENTO DELLA STRUTTURA OSPEDALIERA SARANNO PROTETTE DAI SEGUENTI IMPIANTI DI SICUREZZA: - ILLUMINAZIONE DI SICUREZZA; - IMPIANTO DI RIVELAZIONE E SEGNALE ALLARME INCENDIO; - IMPIANTO DI DIFFUSIONE SONORA; - MONTALETTIGHE ANTINCENDIO; - RETE IDRANTI INTERNA ED ESTERNA; - SISTEMA DI CONTROLLO NATURALE DEI FUMI (EVACUATORI DI FUMO E CALORE SULLA COPERTURA DELL'AVANCORPO-HALL).

Per la redazione della *Presente Proposta* progettuale si è utilizzata, in parte, documentazione grafica e di testo del *Progetto di Riferimento* reso disponibile dalla ULSS 8 - Berica che ne ha autorizzato l'uso.

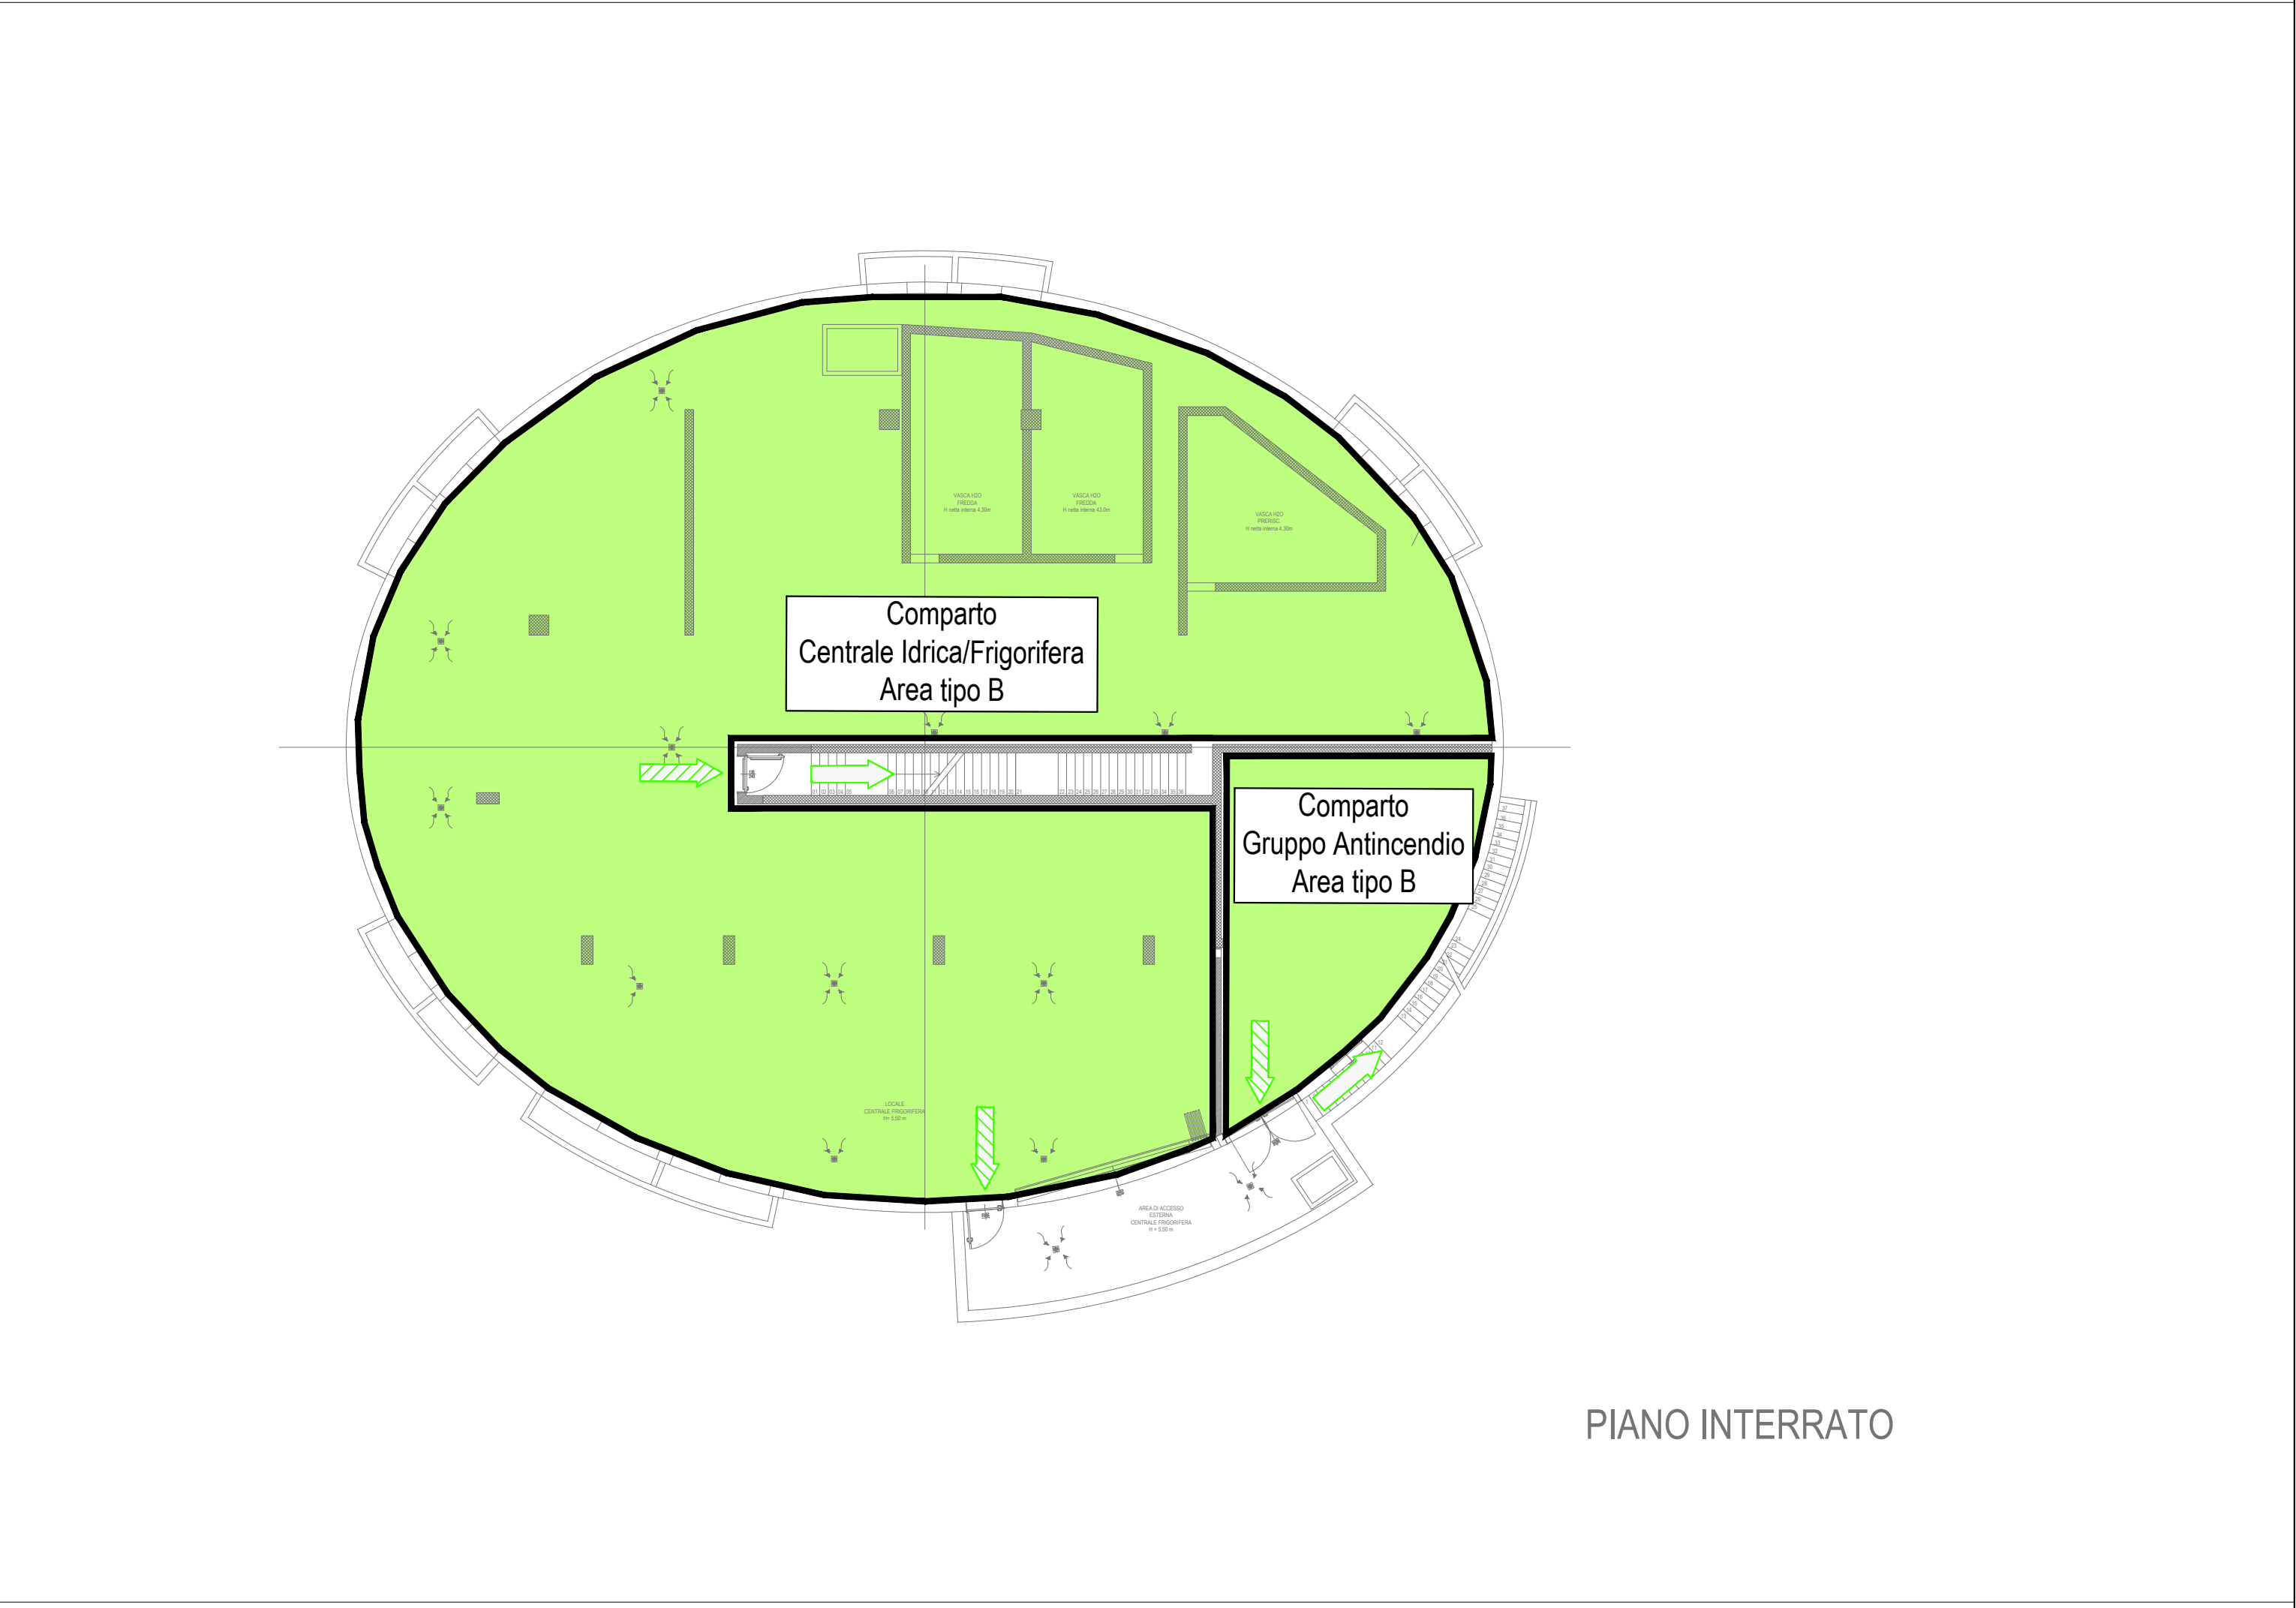

Progetto di fattibilità tecnica ed economica del Completamento della Nuova Struttura Ospedaliera Arzignano - Montebelluna Maggiore

ai sensi dell'art. 183, comma 15 del D.Lgs. 18 Aprile 2016 n.50

Project manager e Resp. Integrazione delle Discipline:
Ing. Antonino Lauria
Progetto architettonico:
Ing. Antonino Lauria
Progetto funzionale: Ing. Antonino Lauria
Progetto sistemazioni esterne, parcheggi, viabilità ed edifici accessori : Ing. Antonino Lauria
Progetto strutture: Ing. Antonino Lauria
Progetto impianti elettrici, meccanici e speciali:
Ing. Marco Tura
Progetto prevenzione incendi :
Ing. Marco Tura
Coordinatore per la sicurezza:
Ing. Ugo Di Camillo
Collaboratori
Ing. Jasmine Chiarelli
Ing. Veronica Bassi
Ing. Matteo Ferruzzi
Arch. Michael Gamberini
Ing. Lara Guerra
Ing. Giovanni Tramontana
Ing. Valentina Turra
Ing. Emanuele Regni
Ing. Massimo Patti
Ing. Daniele Stizza

timbri e firme Progettisti

Progettisti

T.H.E.M.A.
PROGETTAZIONE E SERVIZI DI INGEGNERIA

Via Melozzo da Forlì 21
40133 Bologna ITALY
www.thema96.it

con la collaborazione specialistica di:

AIRIS
INGEGNERIA PER L'AMBIENTE

Via Del Porto 1
40122 Bologna ITALY
www.airis.it

costituendo Raggruppamento Temporaneo di Imprese

MANDATARIA:

Via Carlo Marx 101
41012 Carpi (MO) ITALY
www.cmbcarpi.it

mandanti:

Via Biscaglia 95
20152 Milano ITALY
www.siram.it

Via Fanti Novati 10
37036 San Martino B. A. (VR) ITALY
www.gelminimpianti.it

Via Roccabale 5
42122 Reggio Emilia ITALY
www.coopservice.it

timbri e firme Imprese

disciplina	Elaborati prevenzione incendi	revisione	00
nome documento	POLO TECNOLOGICO	data	06/07/2016
codice documento	PF.VVF.LO.SP.LY.252	motivo revisione	-
scala	1:200		