



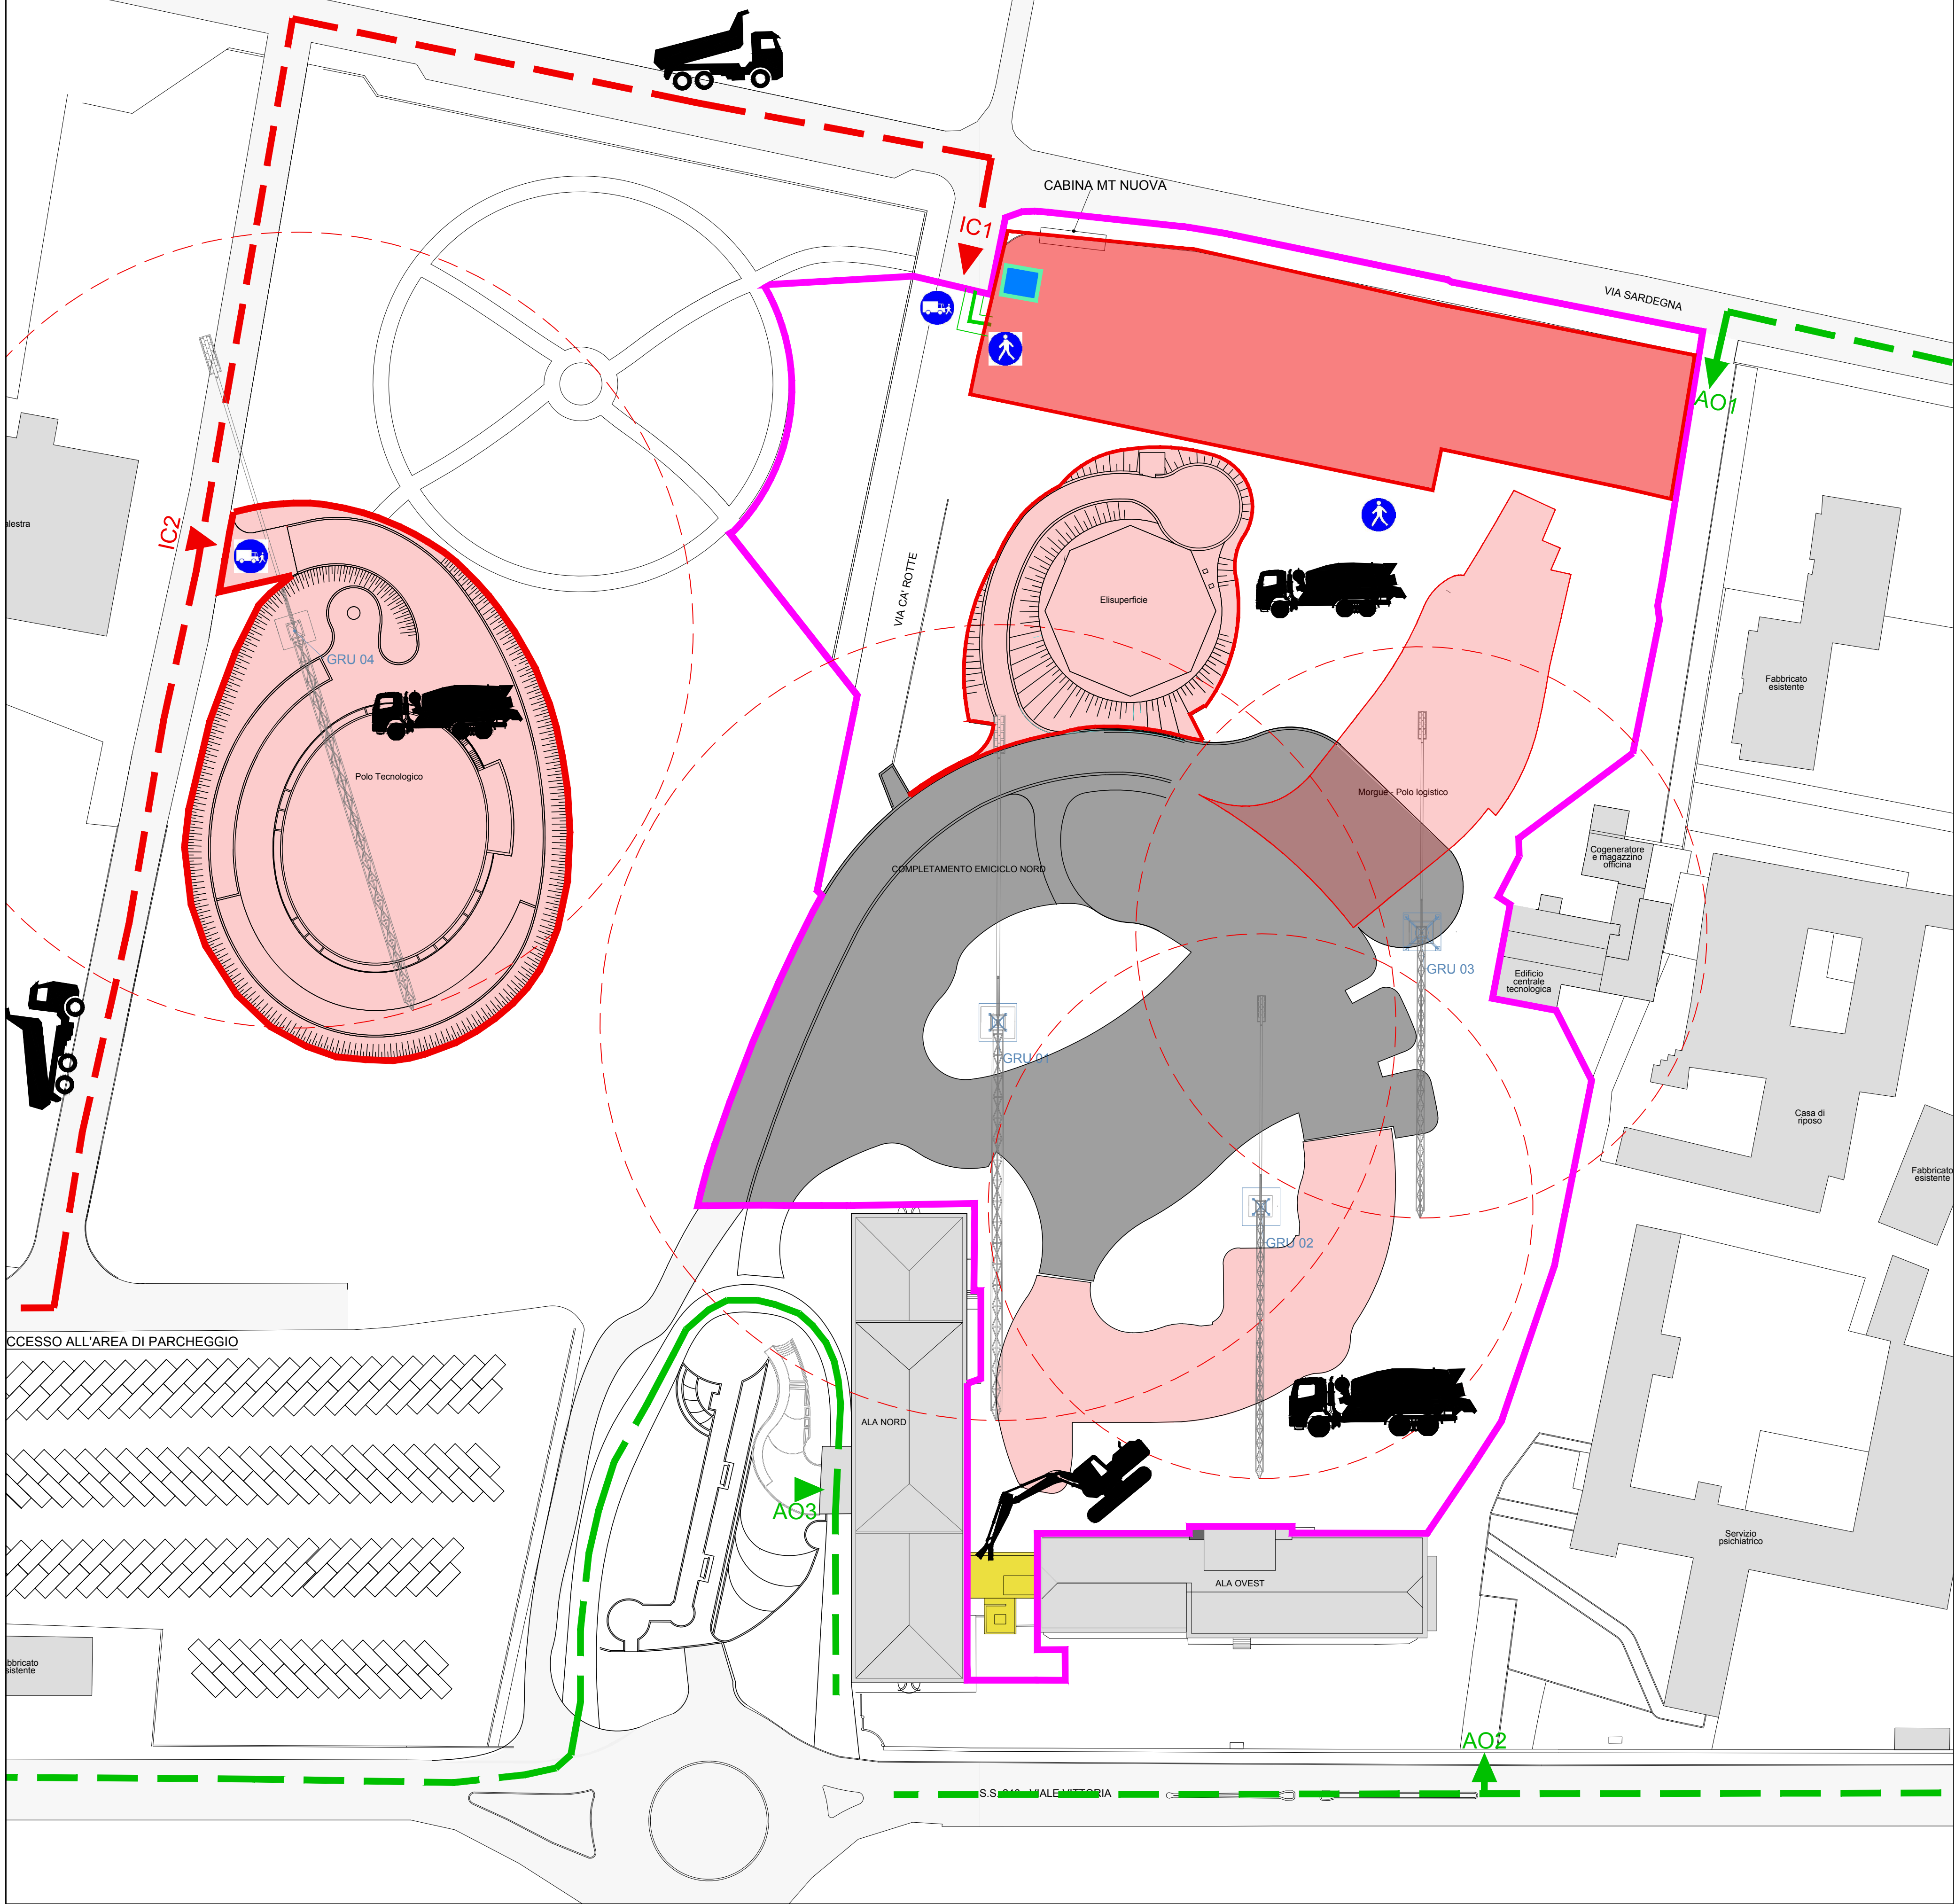

RAPPRESENTAZIONE GRAFICA DELLA FASE 2A - SOTTOFASE 3

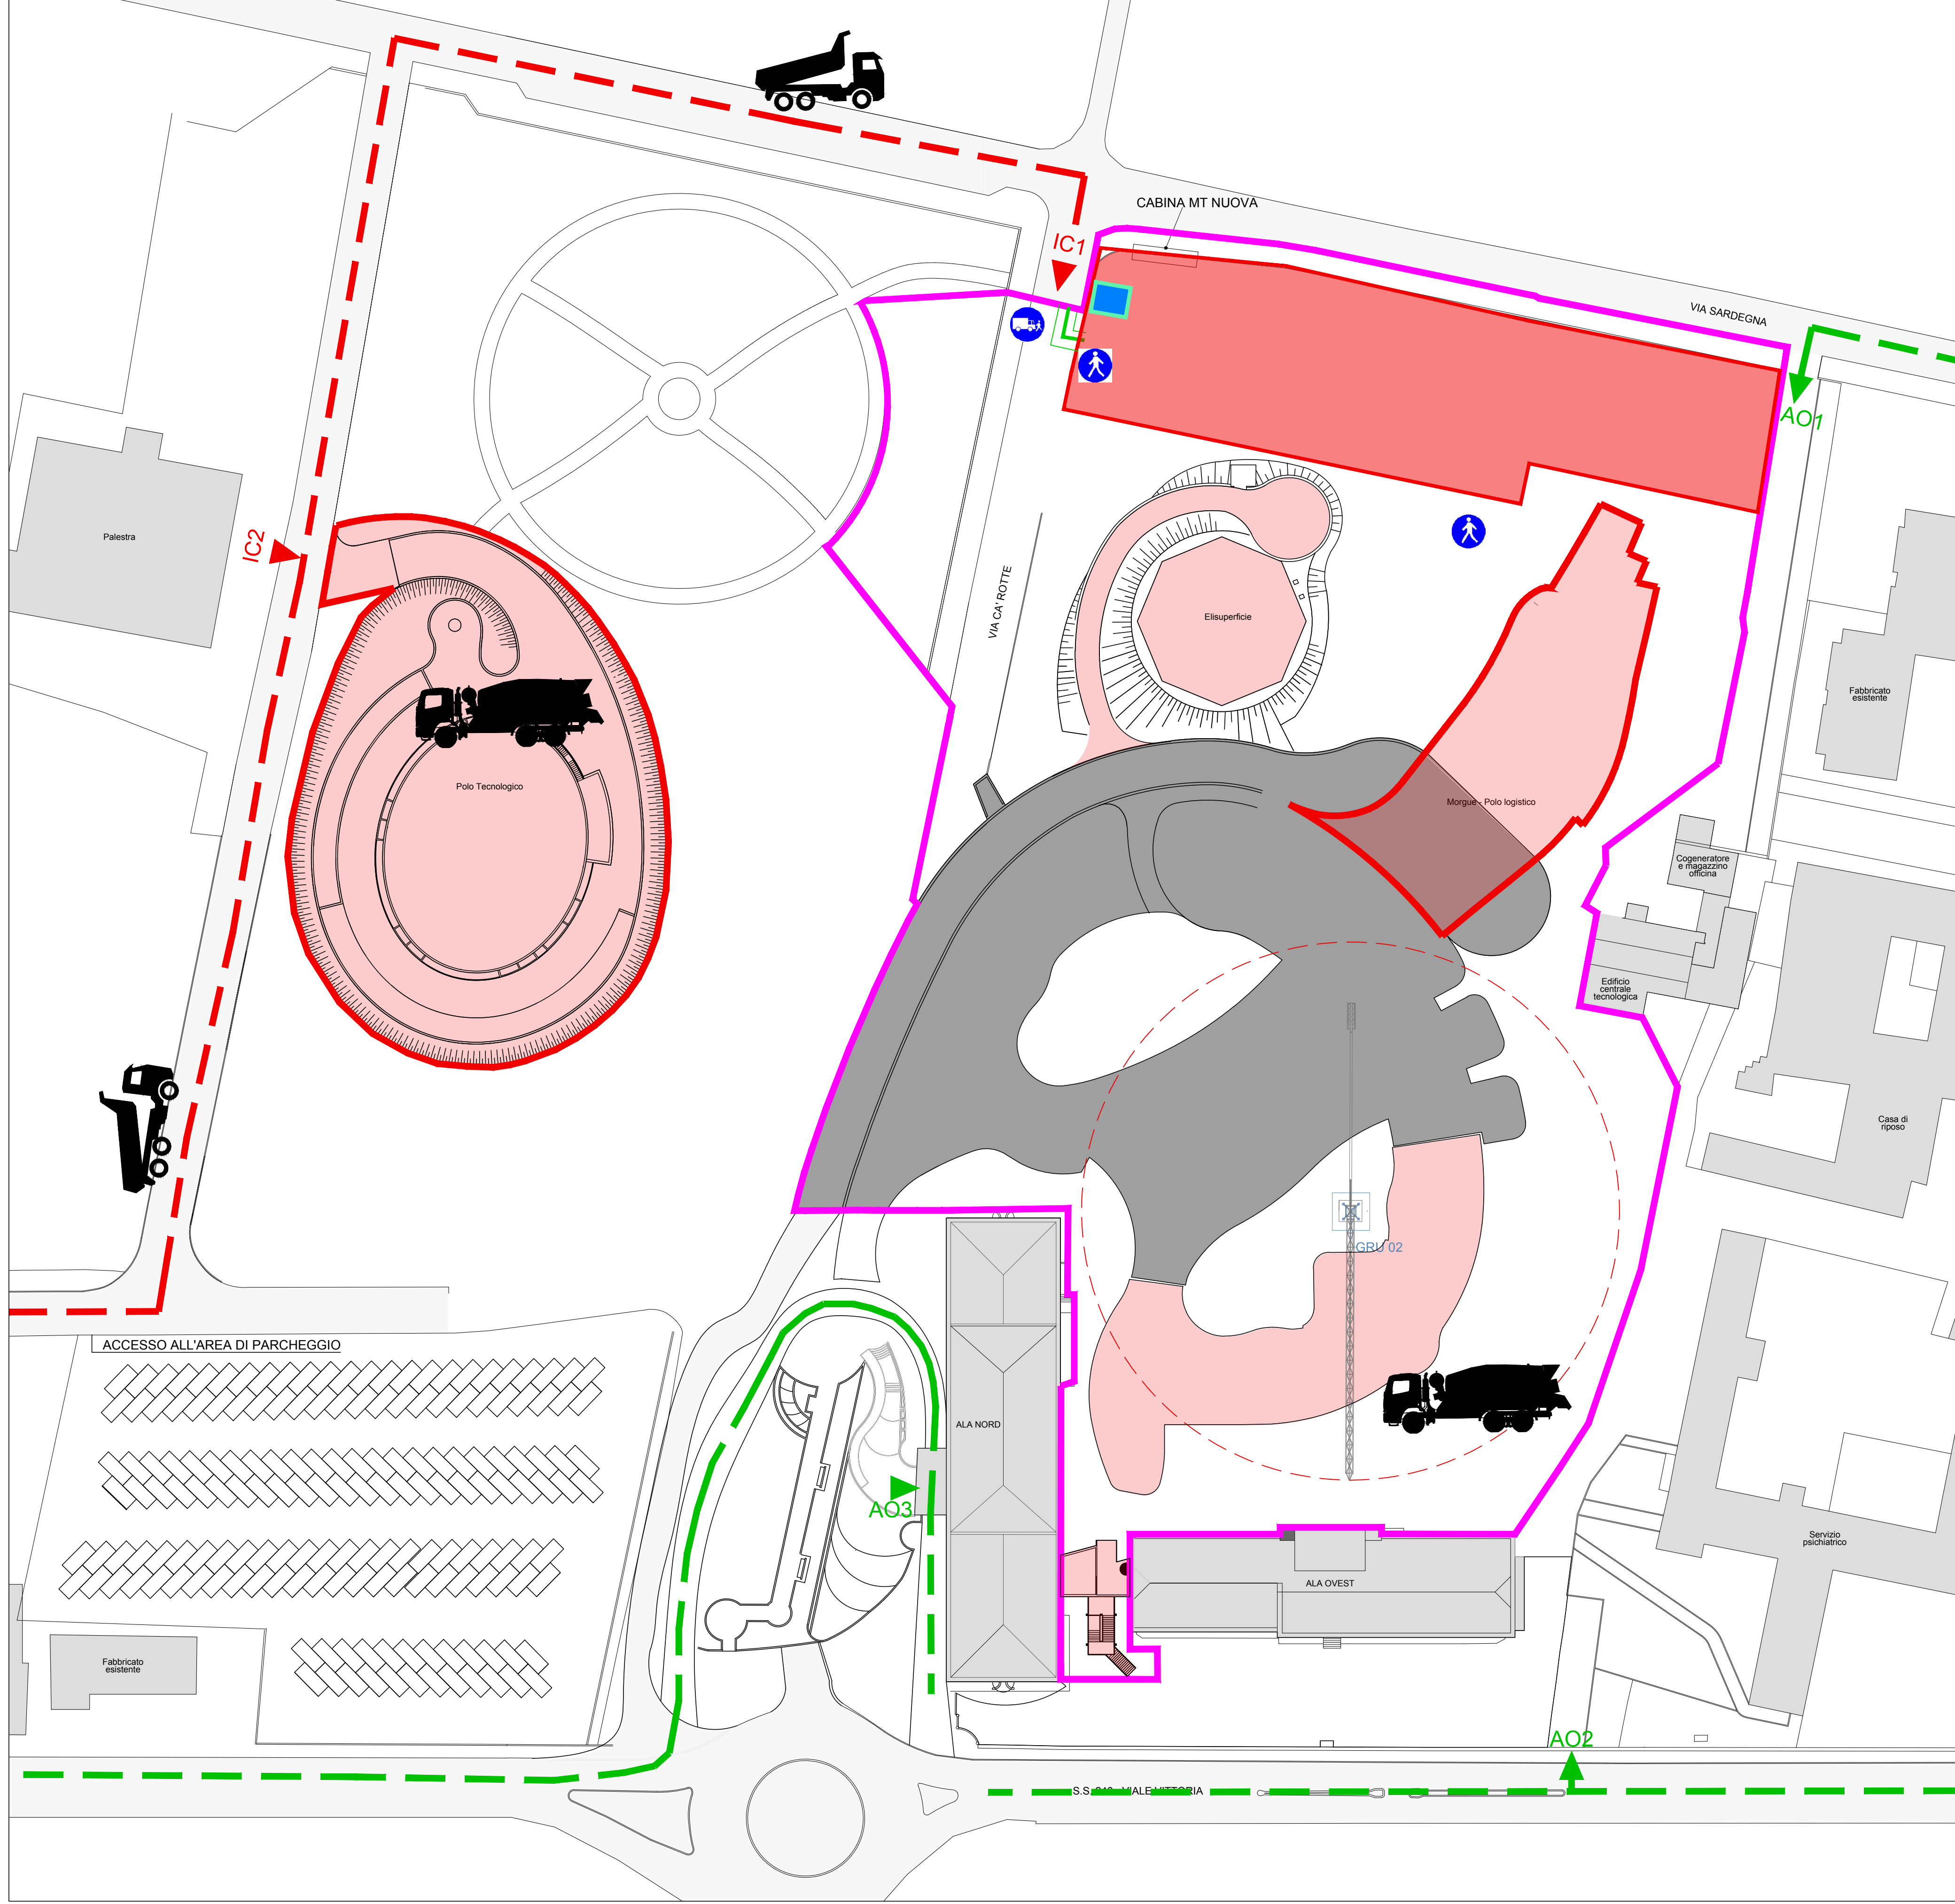

RAPPRESENTAZIONE GRAFICA DELLA FASE 2A - SOTTOFASE 4

- FASE 2A - SOTTOFASE 3**
- Realizzazione Polo Tecnologico
 - Completamento dei locali al grezzo e delle opere impiantistiche della prima fase costruttiva
 - Realizzazione Morgue e Polo Logistico
 - Realizzazione Emiciclo Sud
 - Completamento delle prime sistemazioni esterne -prima parte-
 - Demolizione corpo di collegamento "Ala Nord" e "Ala Ovest"



CRONOPROGRAMMA DEI LAVORI - PF.SIC.L0.SP.CP.270

Legenda	
	Area di accantieramento
	Demolizioni
	Area di cantiere
	Aree Finite
	Alliestimento Ala Ovest
	Guardiana con controllo accessi
	Ingresso di cantiere 1
	Ingresso di cantiere 2
	Ingresso di cantiere 3
	Accesso attività ospedaliera 1, 2, 3
	Viabilità esterna al cantiere
	Recinzione di cantiere
	Gru a torre seconda fase costruttiva

- FASE 2A - SOTTOFASE 4**
- Realizzazione Polo Tecnologico
 - Completamento dei locali al grezzo e delle opere impiantistiche della prima fase costruttiva
 - Completamento Morgue e Polo Logistico
 - Completamento prime sistemazioni esterne -prima parte-
 - Realizzazione Emiciclo Sud
 - Realizzazione nuovo corpo di collegamento "Ala Nord" e "Ala Ovest"



CRONOPROGRAMMA DEI LAVORI - PF.SIC.L0.SP.CP.270

Per la redazione della *Presente Proposta* progettuale si è utilizzata, in parte, documentazione grafica e di testo del *Progetto di Riferimento* reso disponibile dalla ULSS 8 - Berica che ne ha autorizzato l'uso.

REGIONE DEL VENETO

ULSS8

Progetto di fattibilità tecnica ed economica del
Completamento della Nuova Struttura Ospedaliera
Arzignano - Montecchio Maggiore
ai sensi dell'art. 183, comma 15 del D.lgs. 18 Aprile 2016 n.50

Progetto manager e Resp. Integrazione delle Discipline:
Ing. Antonio Lauria

Progetto architettonico:
Ing. Antonio Lauria

Progetto funzionale:
Ing. Antonio Lauria

Progetto sistemazioni esterne, parcheggi, viabilità ed edifici accessori:
Ing. Antonio Lauria

Progetto strutture:
Ing. Antonio Lauria

Progetto impianti elettrici, meccanici e speciali:
Ing. Marco Tura

Progetto prevenzione incendi:
Ing. Marco Tura

Coordinatore per la sicurezza:
Ing. Ugo Di Camillo

Collaboratori:
Ing. Alessandra Chignelli
Ing. Veronica Bassi
Ing. Matteo Fozzari
Arch. Michael Gambierini
Ing. Lara Guerra
Ing. Giovanni Tramontana
Ing. Valentin Tura
Ing. Emanuele Ragni
Ing. Massimo Patti
Ing. Daniele Sica

Progettisti:
Ingegneri Tura - Ingegneri e Architetti
T.H.E.M.A. s.p.a.
Progettazione e direzione dei lavori

Via Melisso da Piedi 21
40138 Bologna (BO)
www.thema.it

Via San Pio 1
40137 Bologna (BO)
www.thema.it

costituendo Raggruppamento Temporaneo di Imprese

cmb

Siram

CELMINI

Via Carlo Marzulli
41012 San Giovanni Lupatoto (PD)
www.cmb.it

Via San Pio 1
40137 Bologna (BO)
www.siram.it

Via San Pio 1
40137 Bologna (BO)
www.celmini.it

titoli e firme imprese

disegnata da
Elaborati di Cantierizzazione

nome documento
LAYOUT DELLE FASI DI INTERVENTO E DI CANTIERE - FASE 2A - SOTTOFASE 3 E 4

codice documento
PF.SIC.L0.SP.LY.266

data
21/02/2020

autore
fuori scala

revisione
Riconfronto Prot. 0014763 del 11/02/2020 e Prot. 0015915 del 13/02/2020

scale
fuori scala

revisione
01