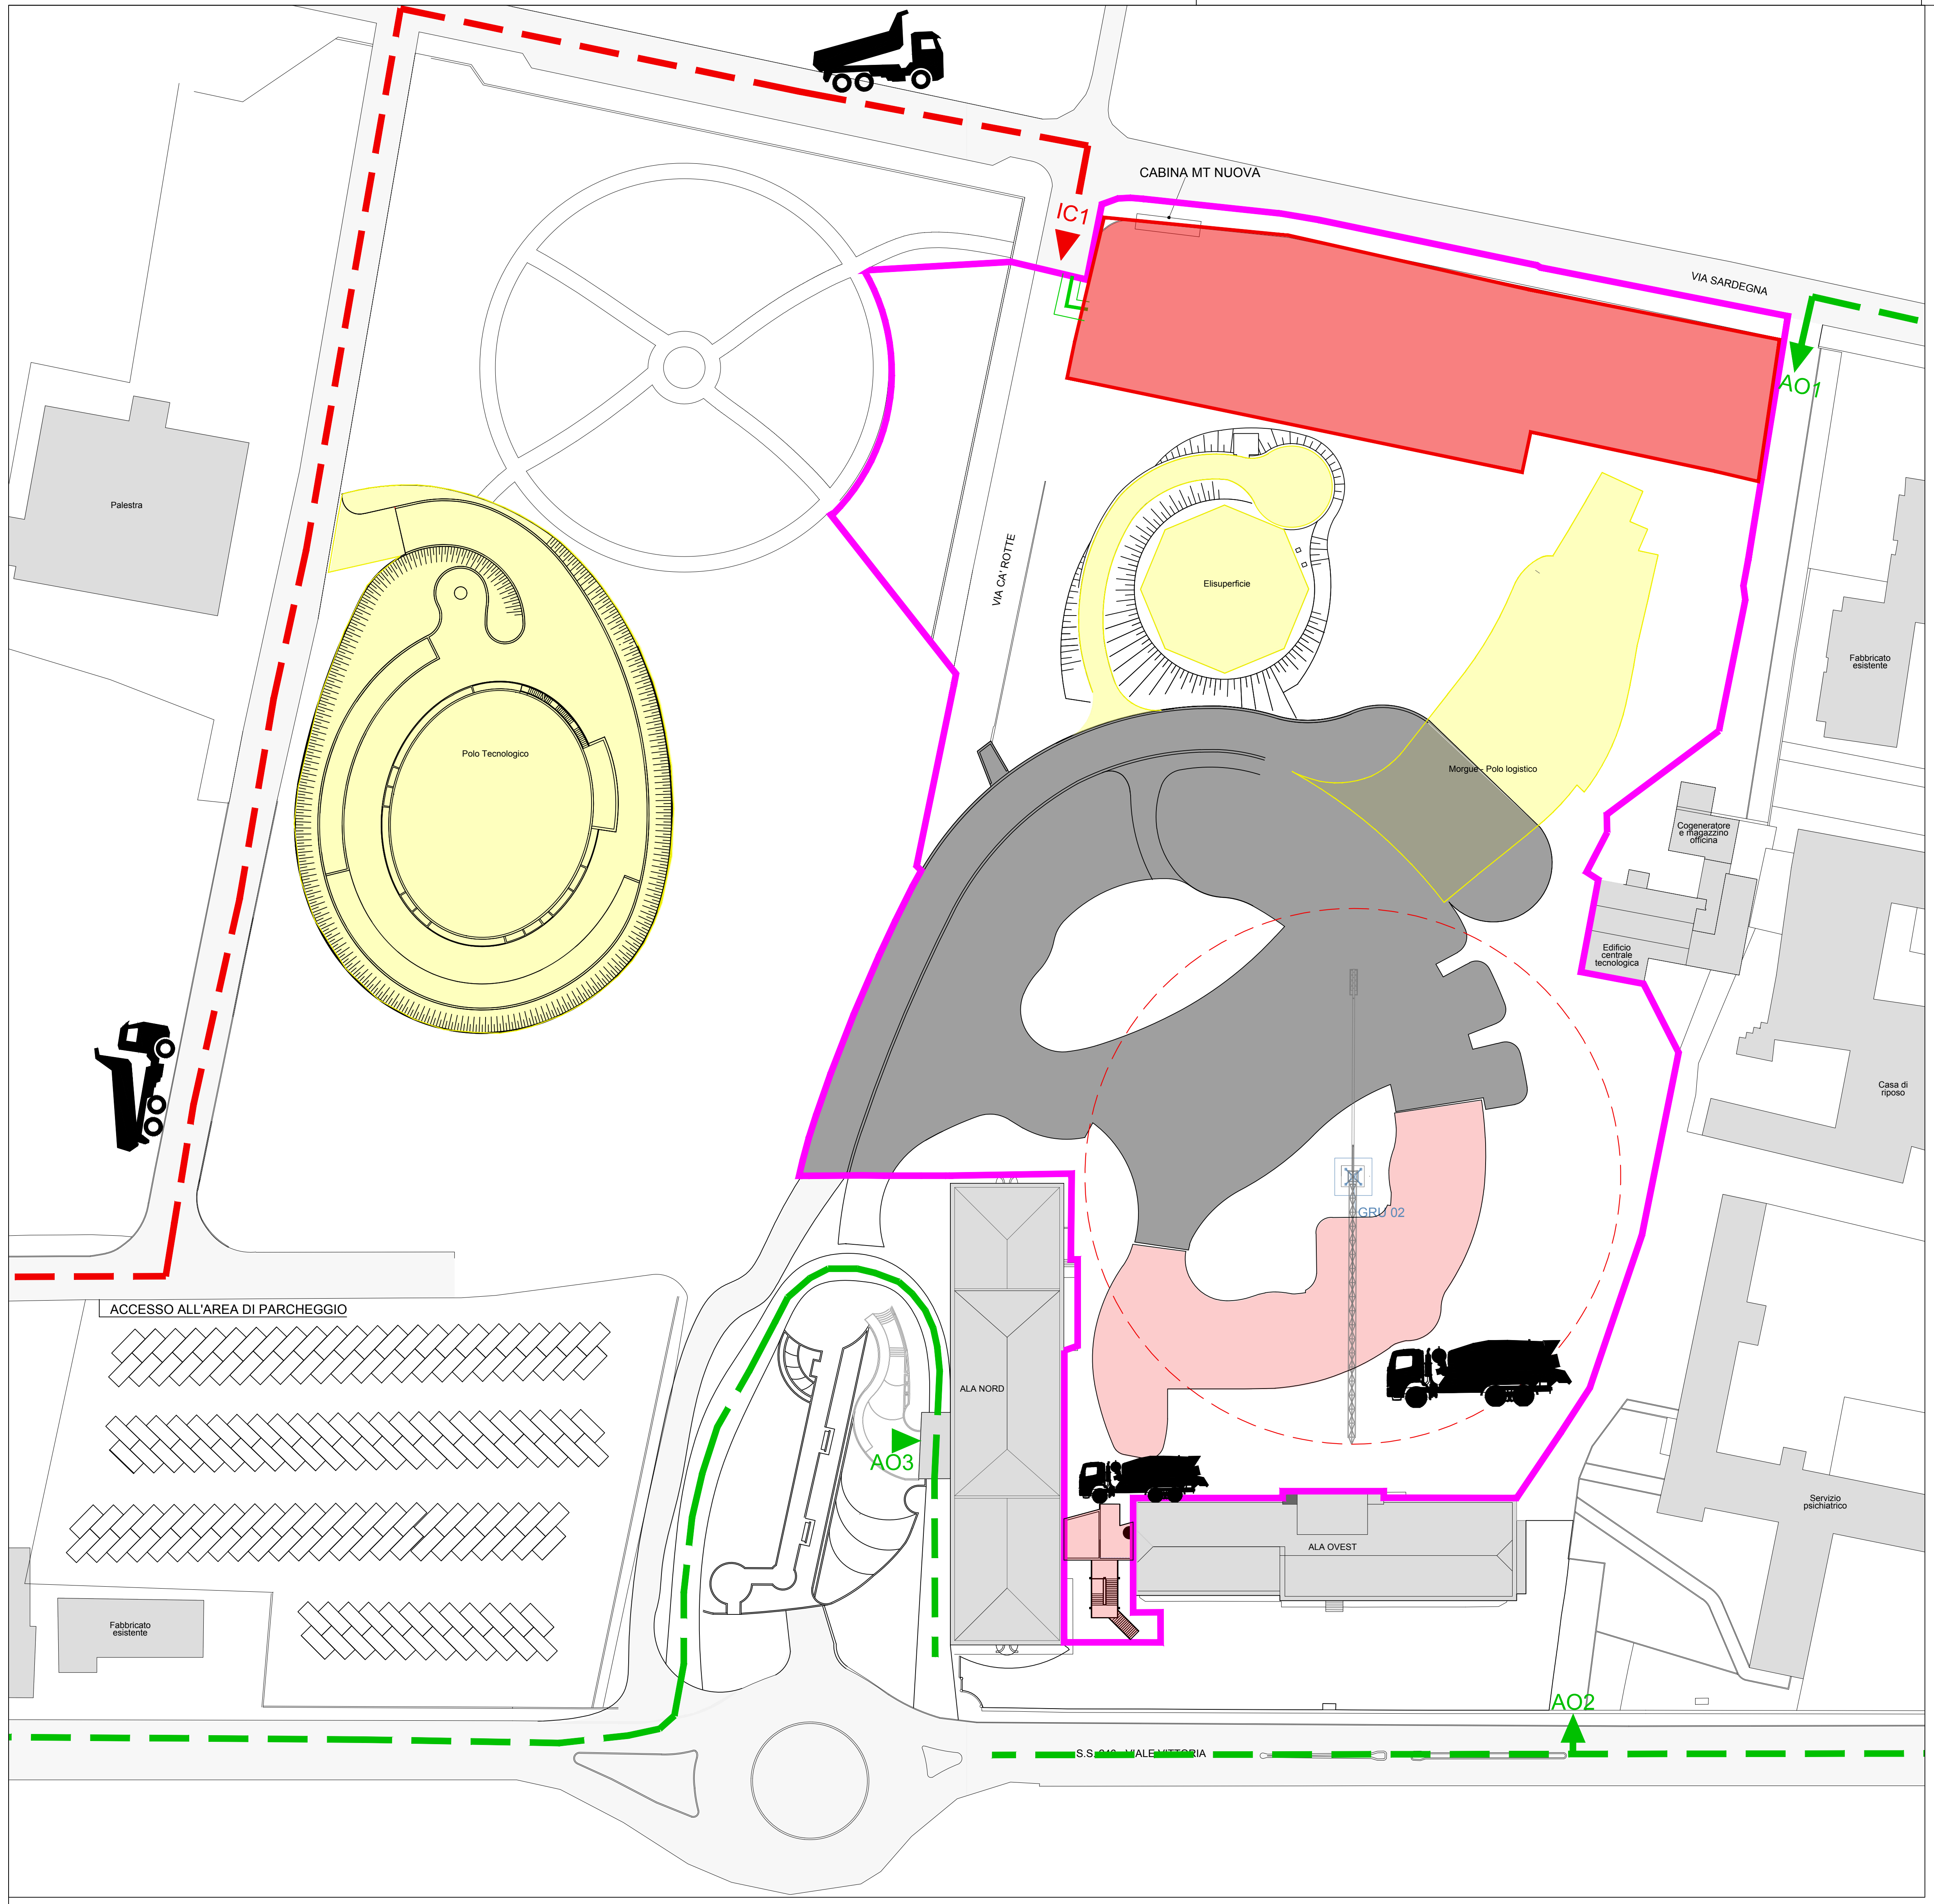
CABINA MT NUOVA
IC1
VIA SARDEGNA
AO1
Palestra
Polo Tecnologico
VIA CA' ROTTE
Elisuperficie
Morgue - Polo logistico
Fabbricato esistente
Cogeneratore e magazzino officina
Edificio centrale tecnologica
Casa di riposo
GRU 02
ACCESSO ALL'AREA DI PARCHEGGIO
ALA NORD
AO3
ALA OVEST
Fabbricato esistente
Servizio psichiatrico
AO2
S.S. VIALE VITTORIA

RAPPRESENTAZIONE GRAFICA DELLA FASE 2A - SOTTOFASE 5

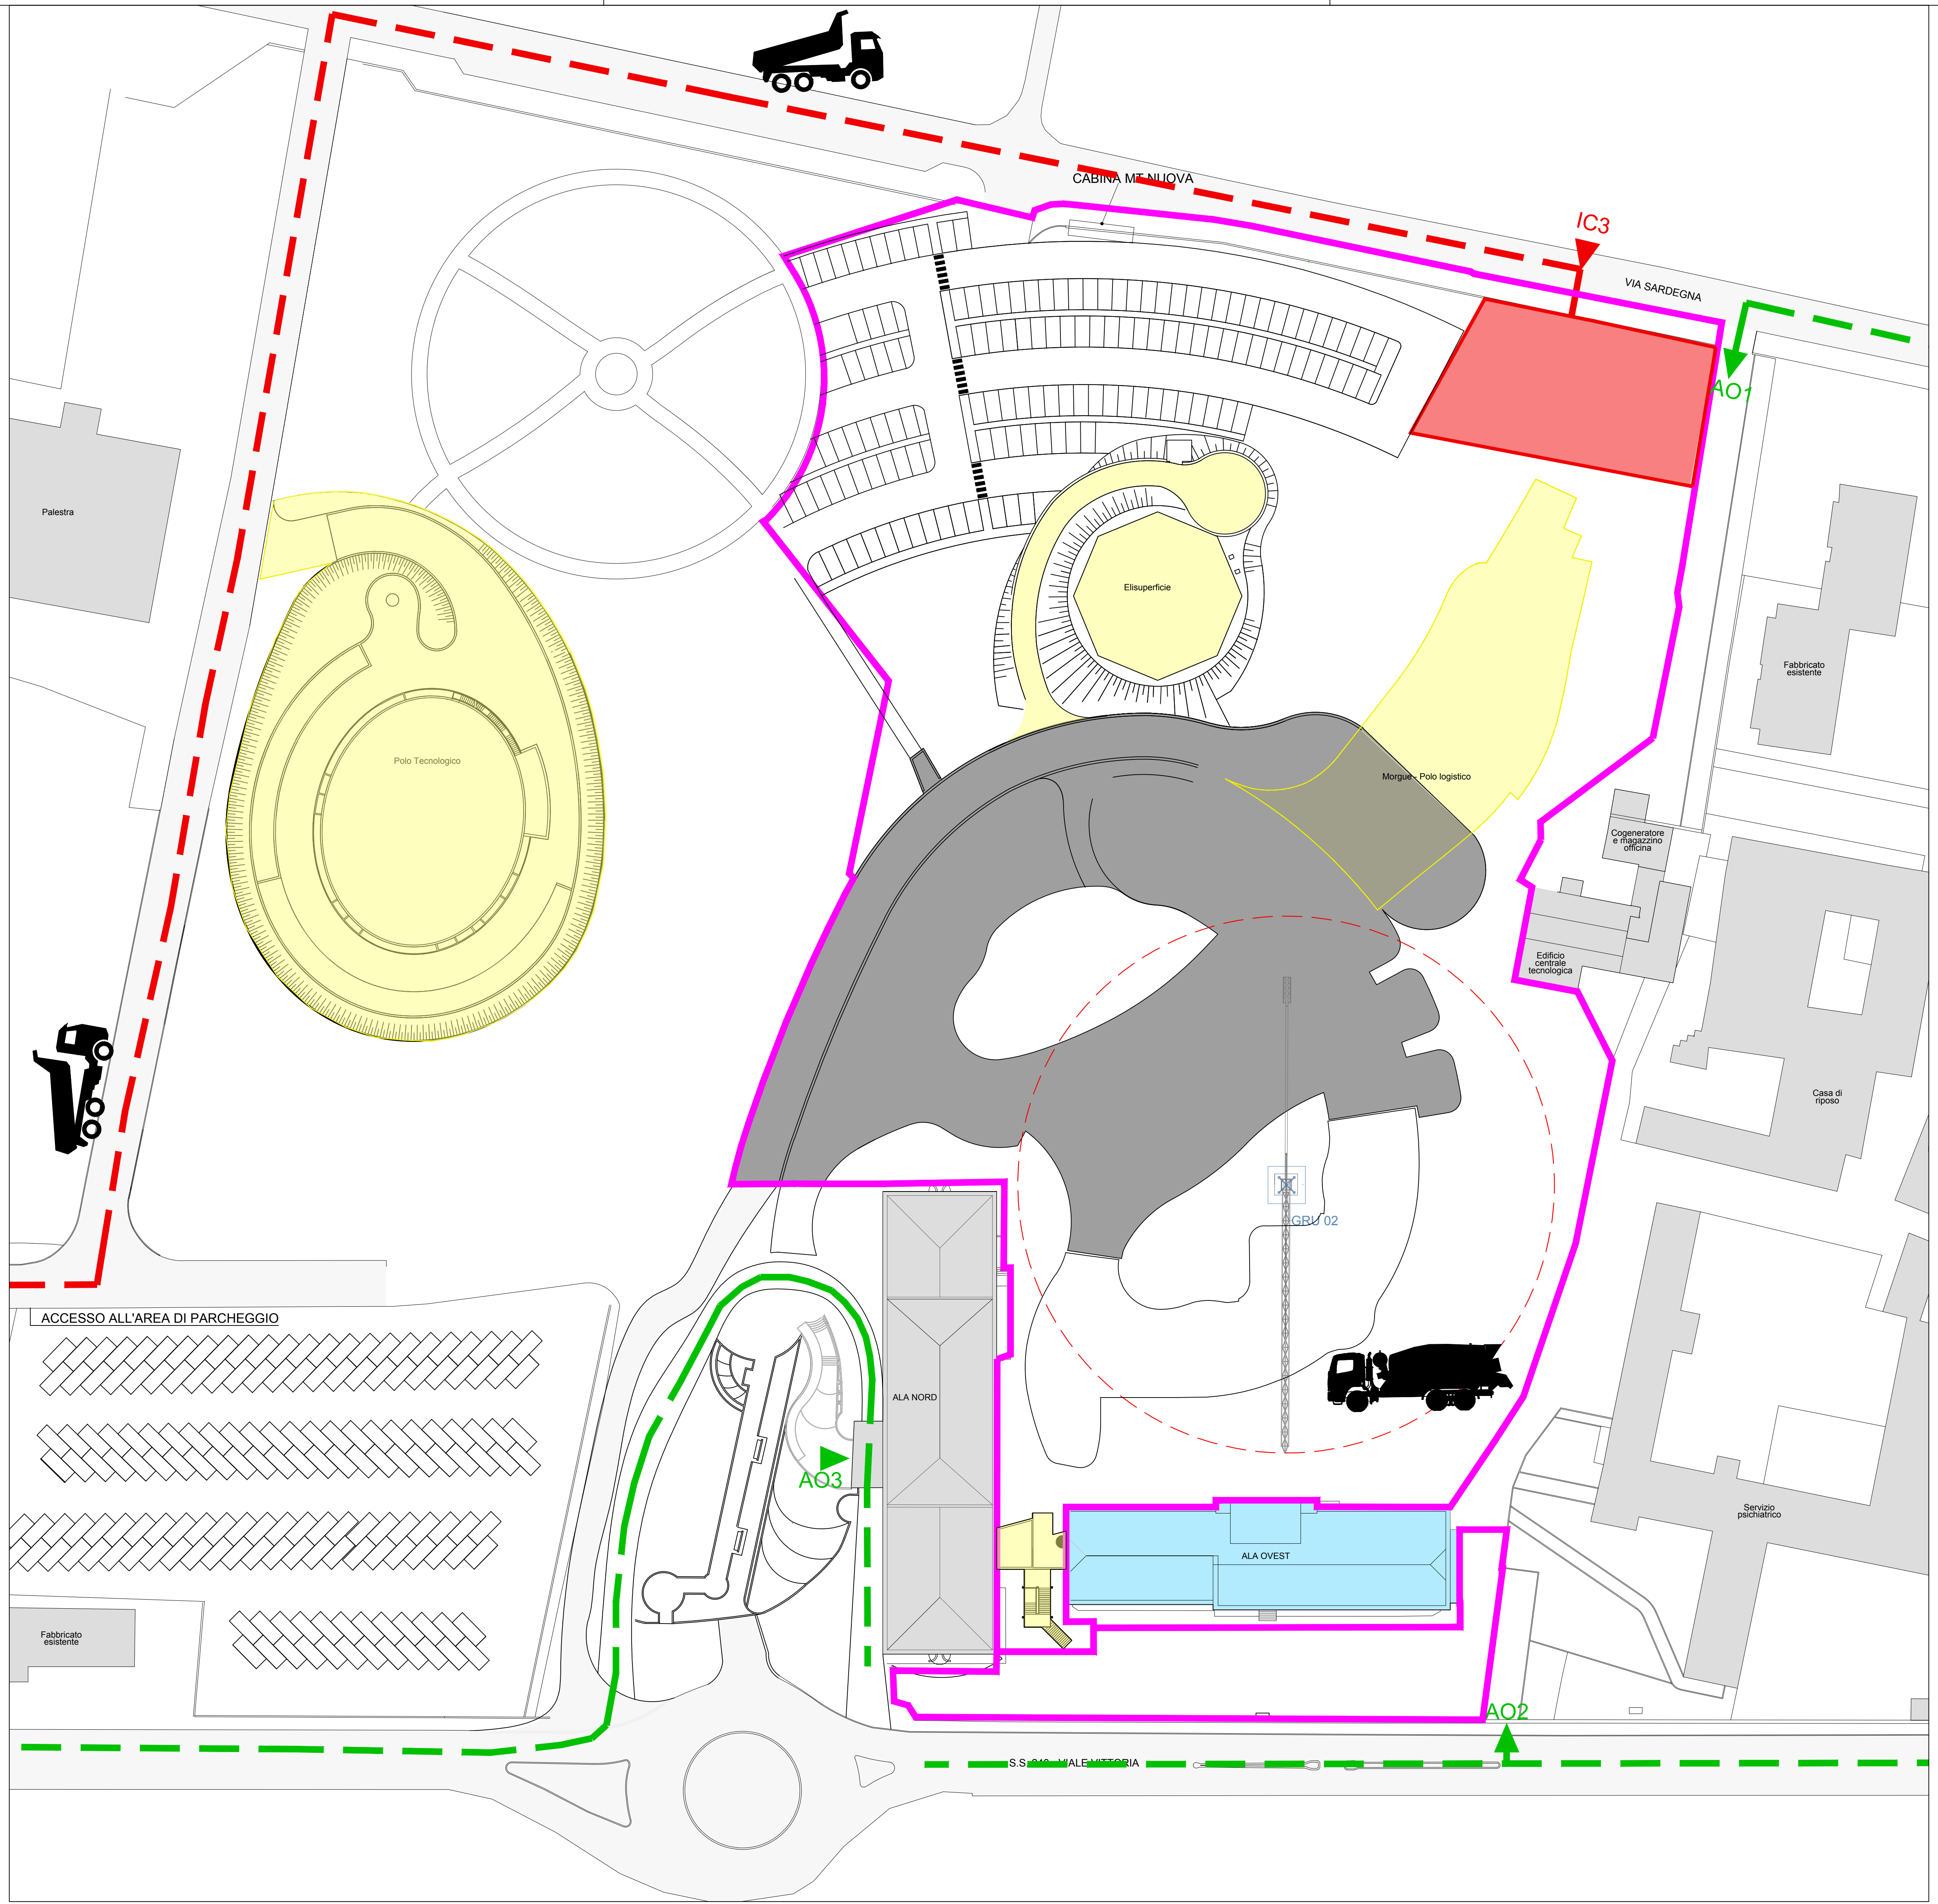
CABINA MT NUOVA
IC3
VIA SARDEGNA
AO1
Palestra
Polo Tecnologico
Elisuperficie
Morgue - Polo logistico
Fabbricato esistente
Cogeneratore e magazzino officina
Edificio centrale tecnologica
Casa di riposo
GRU 02
ACCESSO ALL'AREA DI PARCHEGGIO
ALA NORD
AO3
ALA OVEST
Fabbricato esistente
Servizio psichiatrico
AO2
S.S. VIALE VITTORIA

RAPPRESENTAZIONE GRAFICA DELLA FASE 2A - SOTTOFASE 6

FASE 2A - SOTTOFASE 5

- Completamento Polo Tecnologico
- Realizzazione Emiciclo Sud
- Realizzazione corpo di collegamento "Ala Nord" e "Ala Ovest"

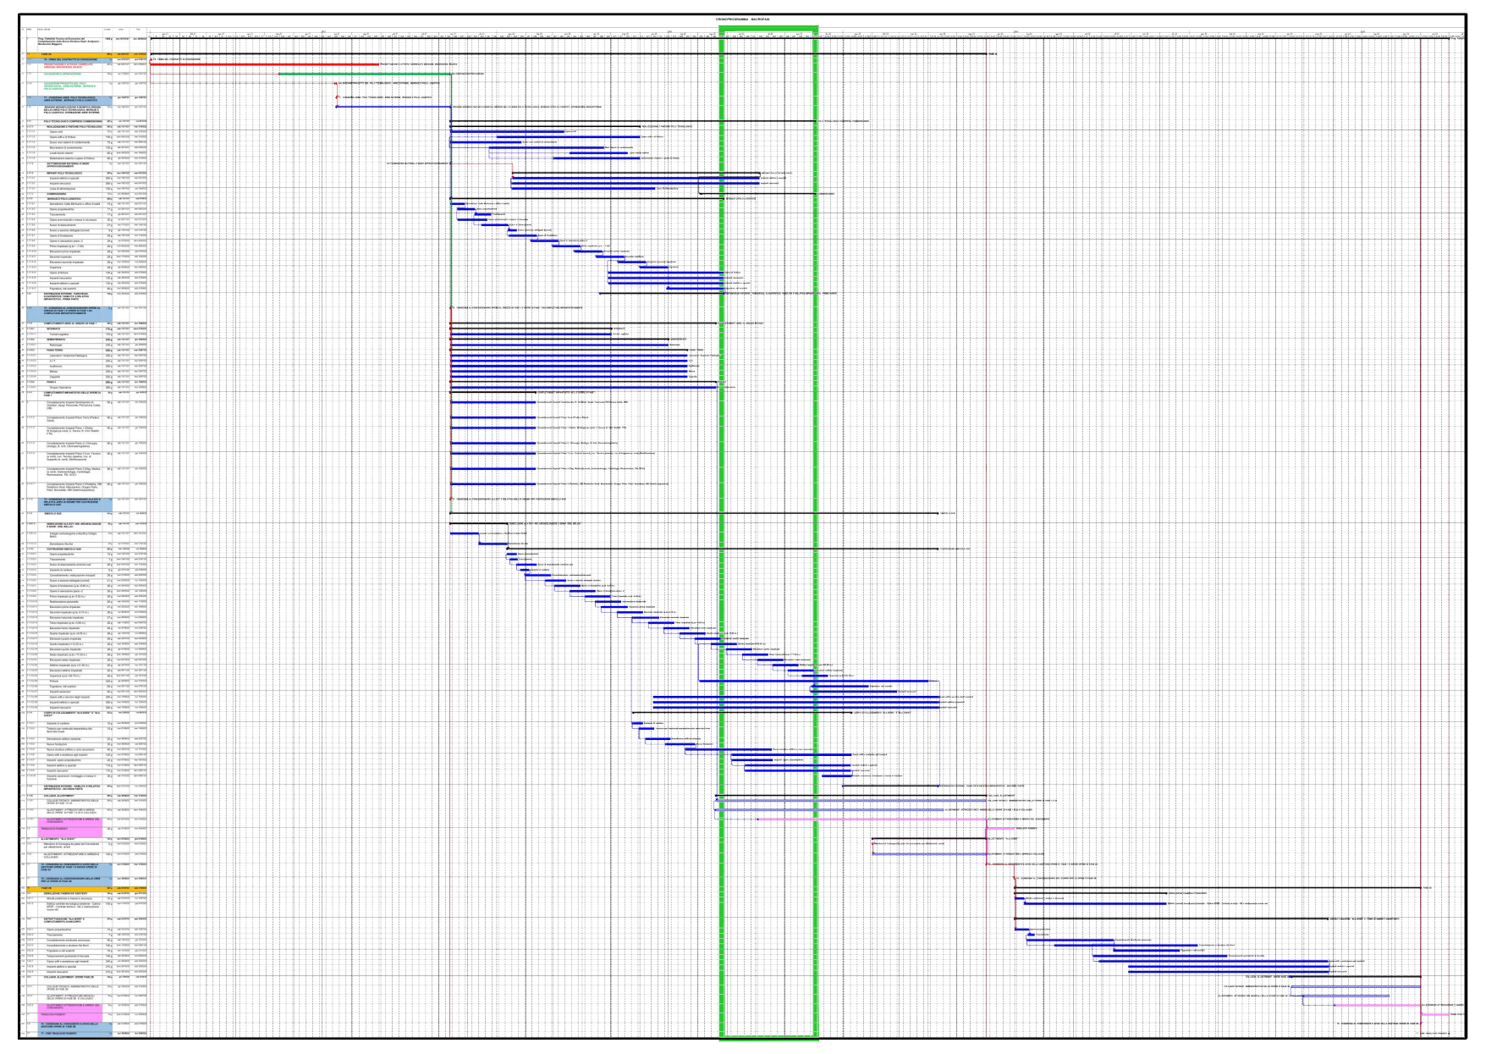

CRONOPROGRAMMA DEI LAVORI - PF.SIC.L0.SP.CP.270

Legenda

🟥	Area di accantieramento	IC1 ➡	Ingresso di cantiere 1
🟨	Demolizioni	IC2 ➡	Ingresso di cantiere 2
🟥	Area di cantiere	IC3 ➡	Ingresso di cantiere 3
🟨	Aree Finite	AO ➡	Accesso attività ospedaliere 1, 2, 3
🟦	Allestimento Ala Ovest	- - -	Viabilità esterna al cantiere
🟦	Guardiania con controllo accessi	―	Recinzione di cantiere
		○	Gru a torre seconda fase costruttiva

FASE 2A - SOTTOFASE 6

- Fine lavori Polo Tecnologico
- Restringimento area di accantieramento
- Sistemazioni esterne *-seconda parte-*
- Allestimenti arredi Ala ovest
- Completamento nuovo corpo di collegamento "Ala Nord" e "Ala Ovest"
- Completamento Emiciclo Sud

CRONOPROGRAMMA DEI LAVORI - PF.SIC.L0.SP.CP.270

Per la redazione della *Presente Proposta* progettuale si è utilizzata, in parte, documentazione grafica e di testo del *Progetto di Riferimento* reso disponibile dalla ULSS 8 - Berica che ne ha autorizzato l'uso.

REGIONE DEL VENETO
ULSS8
BERICA

Progetto di fattibilità tecnica ed economica del Completamento della Nuova Struttura Ospedaliera Arzignano - Montecchio Maggiore

ai sensi dell'art. 183, comma 15 del D.lgs. 18 Aprile 2016 n.50

Project manager e Resp. Integrazione delle Discipline:
Ing. Antonino Lauria
Progetto architettonico:
Ing. Antonino Lauria
Progetto funzionale: Ing. Antonino Lauria
Progetto sistemazioni esterne, parcheggi, viabilità ed edifici accessori : Ing. Antonino Lauria
Progetto strutture: Ing. Antonino Lauria
Progetto impianti elettrici, meccanici e speciali:
Ing. Marco Tura
Progetto prevenzione incendi :
Ing. Marco Tura
Coordinatore per la sicurezza:
Ing. Ugo Di Camillo

Collaboratori
Ing. Jasmine Chiarelli
Ing. Veronica Bassi
Ing. Matteo Ferruzzi
Arch. Michael Gamberini
Ing. Lara Guerra
Ing. Giovanni Tramontana
Ing. Valentina Turra
Ing. Emanuele Regni
Ing. Massimo Patti
Ing. Daniele Stizza

timbri e firme Progettisti

INGEGNERE ANTONINO LAURIA N° 4945/A
INGEGNERE MARCO TURA
INGEGNERE UGO DI CAMILLO N° 4842/A

Progettisti

Highlevel Team Engineering and MAnagement
T.H.E.MA.
PROGETTAZIONE E SERVIZI DI INGEGNERIA
Via Melozzo da Forlì 21
40133 Bologna ITALY
www.thema96.it

con la collaborazione specialistica di:
AIRIS
INGEGNERIA PER L'AMBIENTE
Via Del Porto 1
40122 Bologna ITALY
www.airis.it

costituendo Raggruppamento Temporaneo di Imprese
MANDATARIA:
cmb
Via Carlo Marx 101
41012 Carpi (MO) ITALY
www.cmbcarpi.it

mandanti:
Siram by VEOLIA
Via Bisceglie 95
20152 Milano ITALY
www.siram.it

GELMINI
IMPIANTI TECNOLOGICI
Via Fenil Novo 10
37036 San Martino B. A. (VR) ITALY
www.gelminiimpianti.it

timbri e firme Imprese

disciplina	Elaborati di Cantierizzazione		
nome documento	LAYOUT DELLE FASI DI INTERVENTO E DI CANTIERE - FASE 2A - SOTTOFASE 5 E 6	revisione	01
codice documento	PF.SIC.L0.SP.LY.267	data	21/02/2020
scala	fuori scala	motivo revisione	Riscontro Prot. 0014763 del 11/02/2020 e Prot. 0015915 del 13/02/2020