


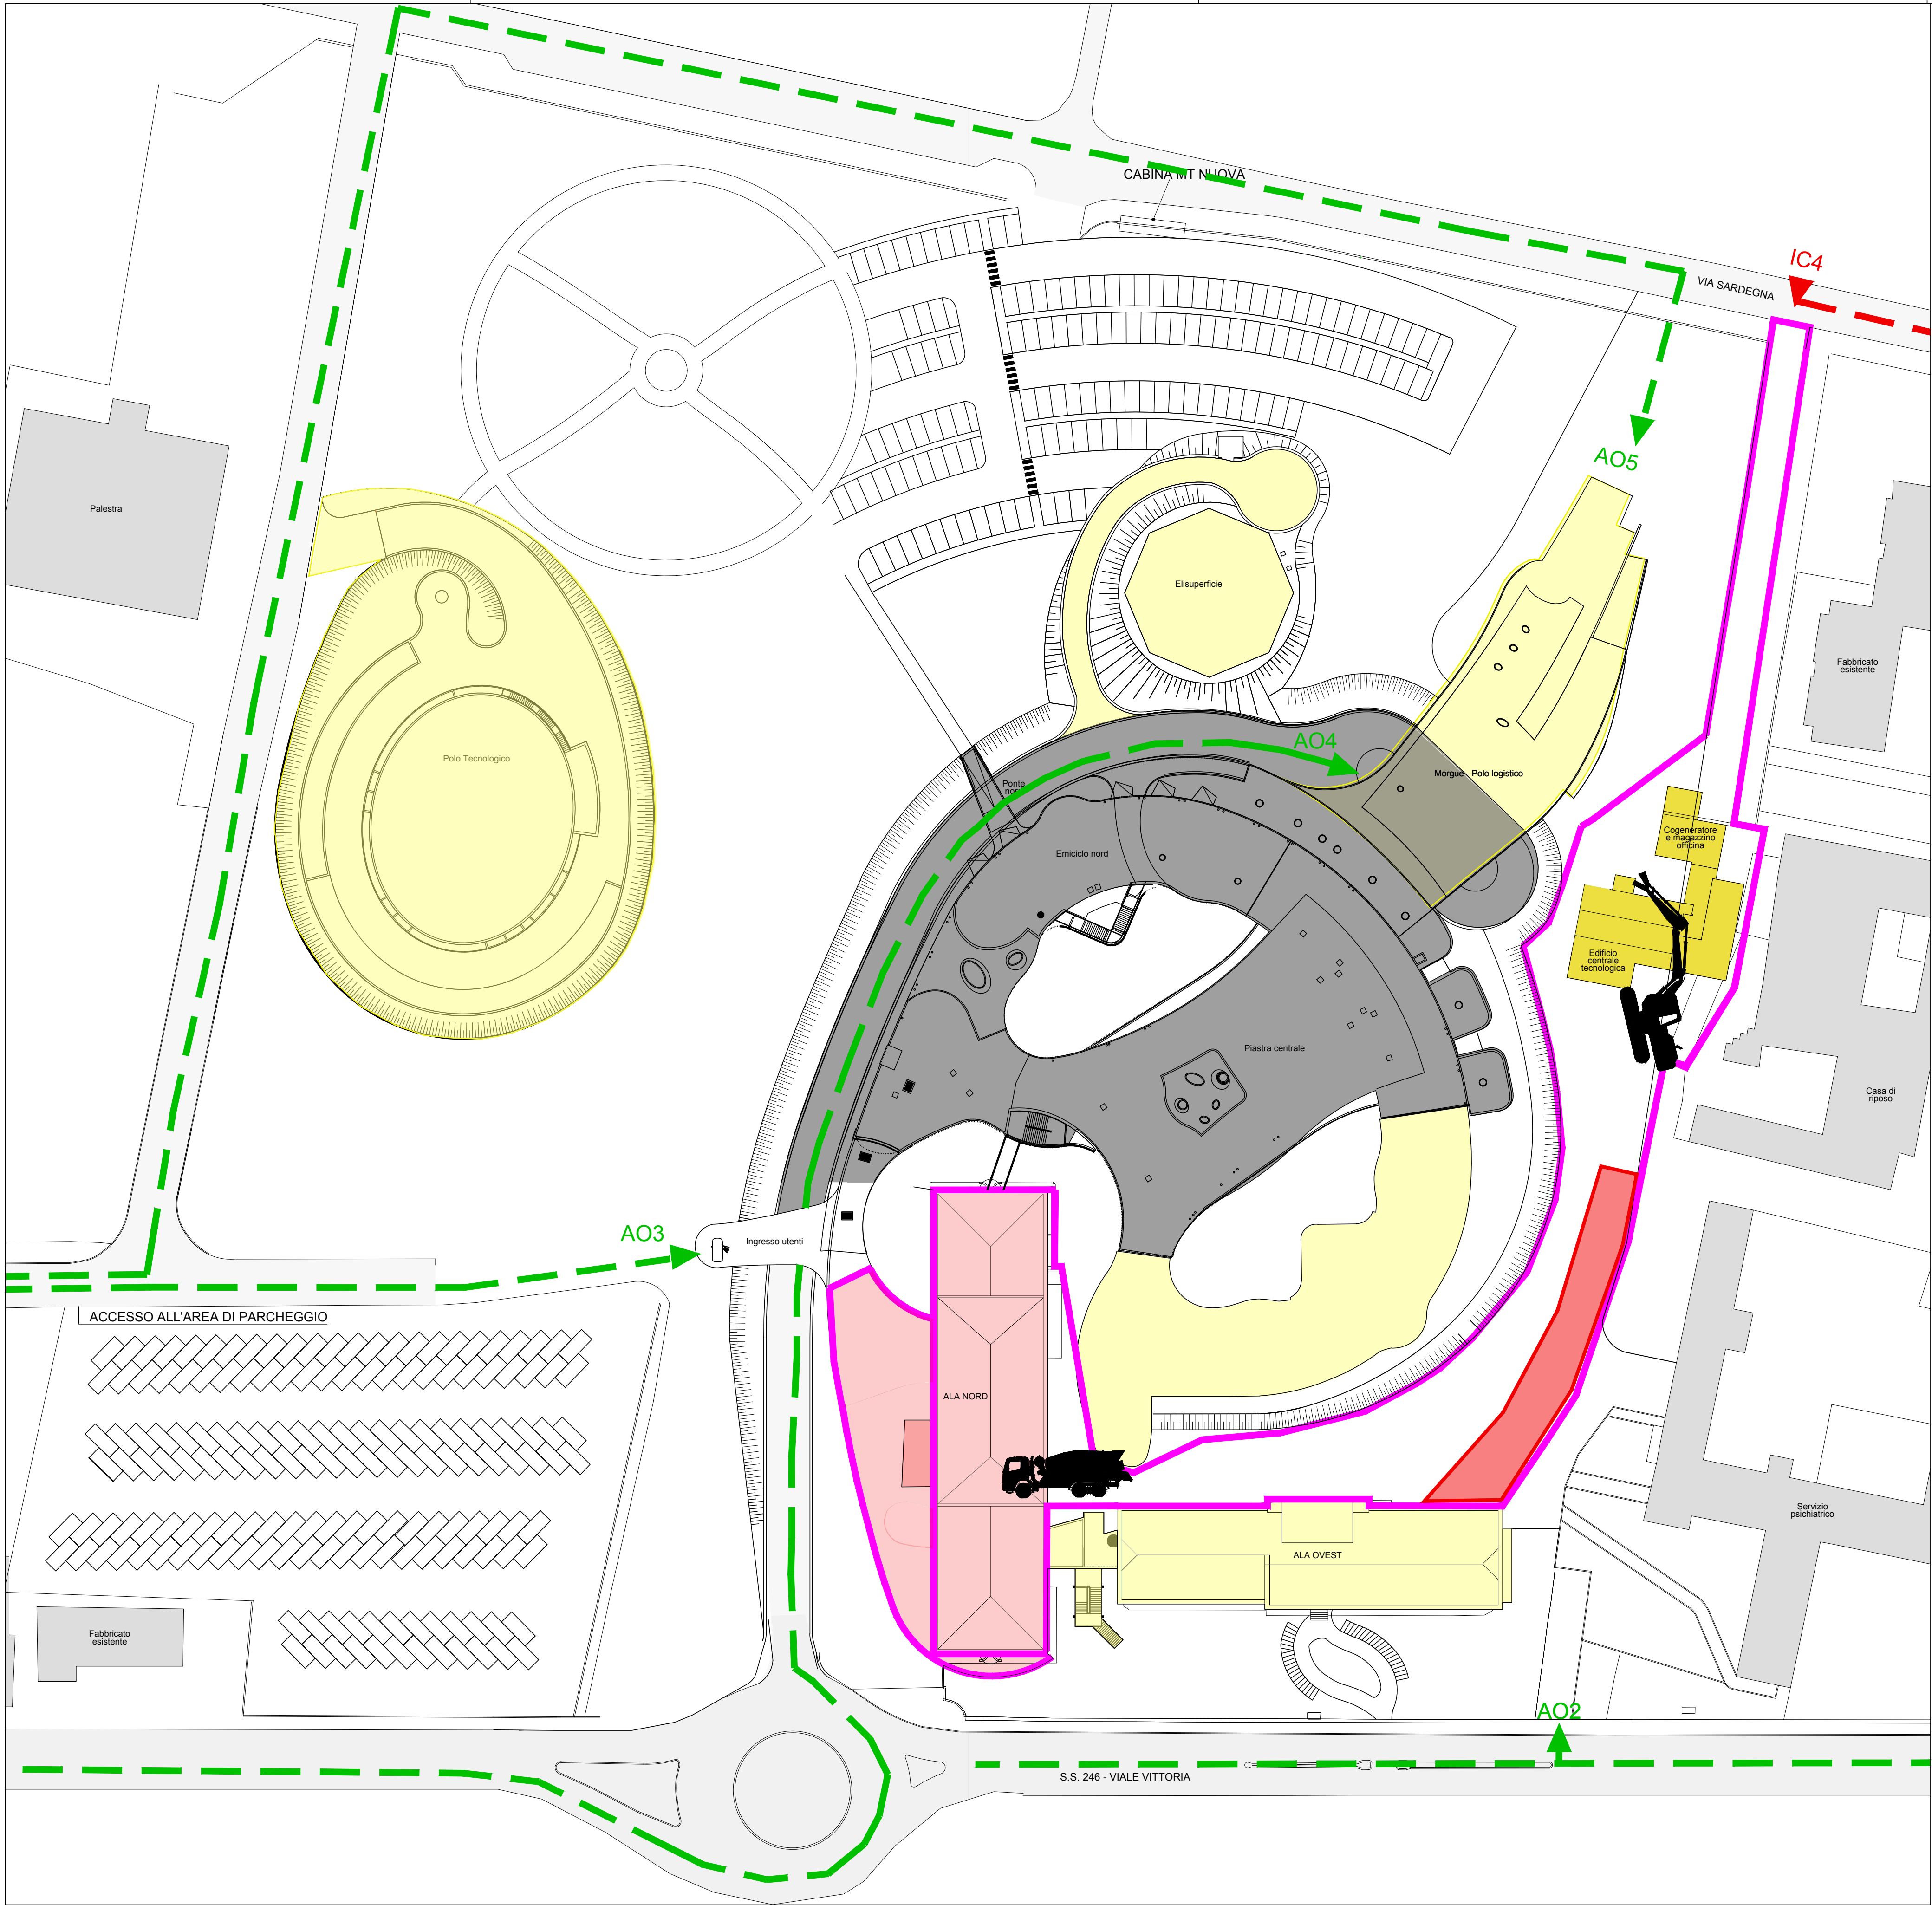

RAPPRESENTAZIONE GRAFICA DELLA FASE 2B - SOTTOFASE 7

FASE 2B - SOTTOFASE 7
- Demolizione fabbricati esistenti: Edificio centrale tecnologica esistente - cabina MTBT- centrale termica
- Completamento struttura Avancorpo
- Inizio del consolidamento strutturale dell'Ala Nord



CRONOPROGRAMMA DEI LAVORI - PF.SIC.L0.SP.CP.270

Area di accantieramento

Demolizioni

Area di cantiere

Aree Finite

Guardiania con controllo accessi

IC1

IC2

IC4

AO

Viabilità esterna al cantiere

Recinzione di cantiere


Gru a torre seconda fase costruttiva

Ingresso di cantiere 1

Ingresso di cantiere 2

Ingresso di cantiere 3

Accesso attività ospedaliere 1, 2, 3

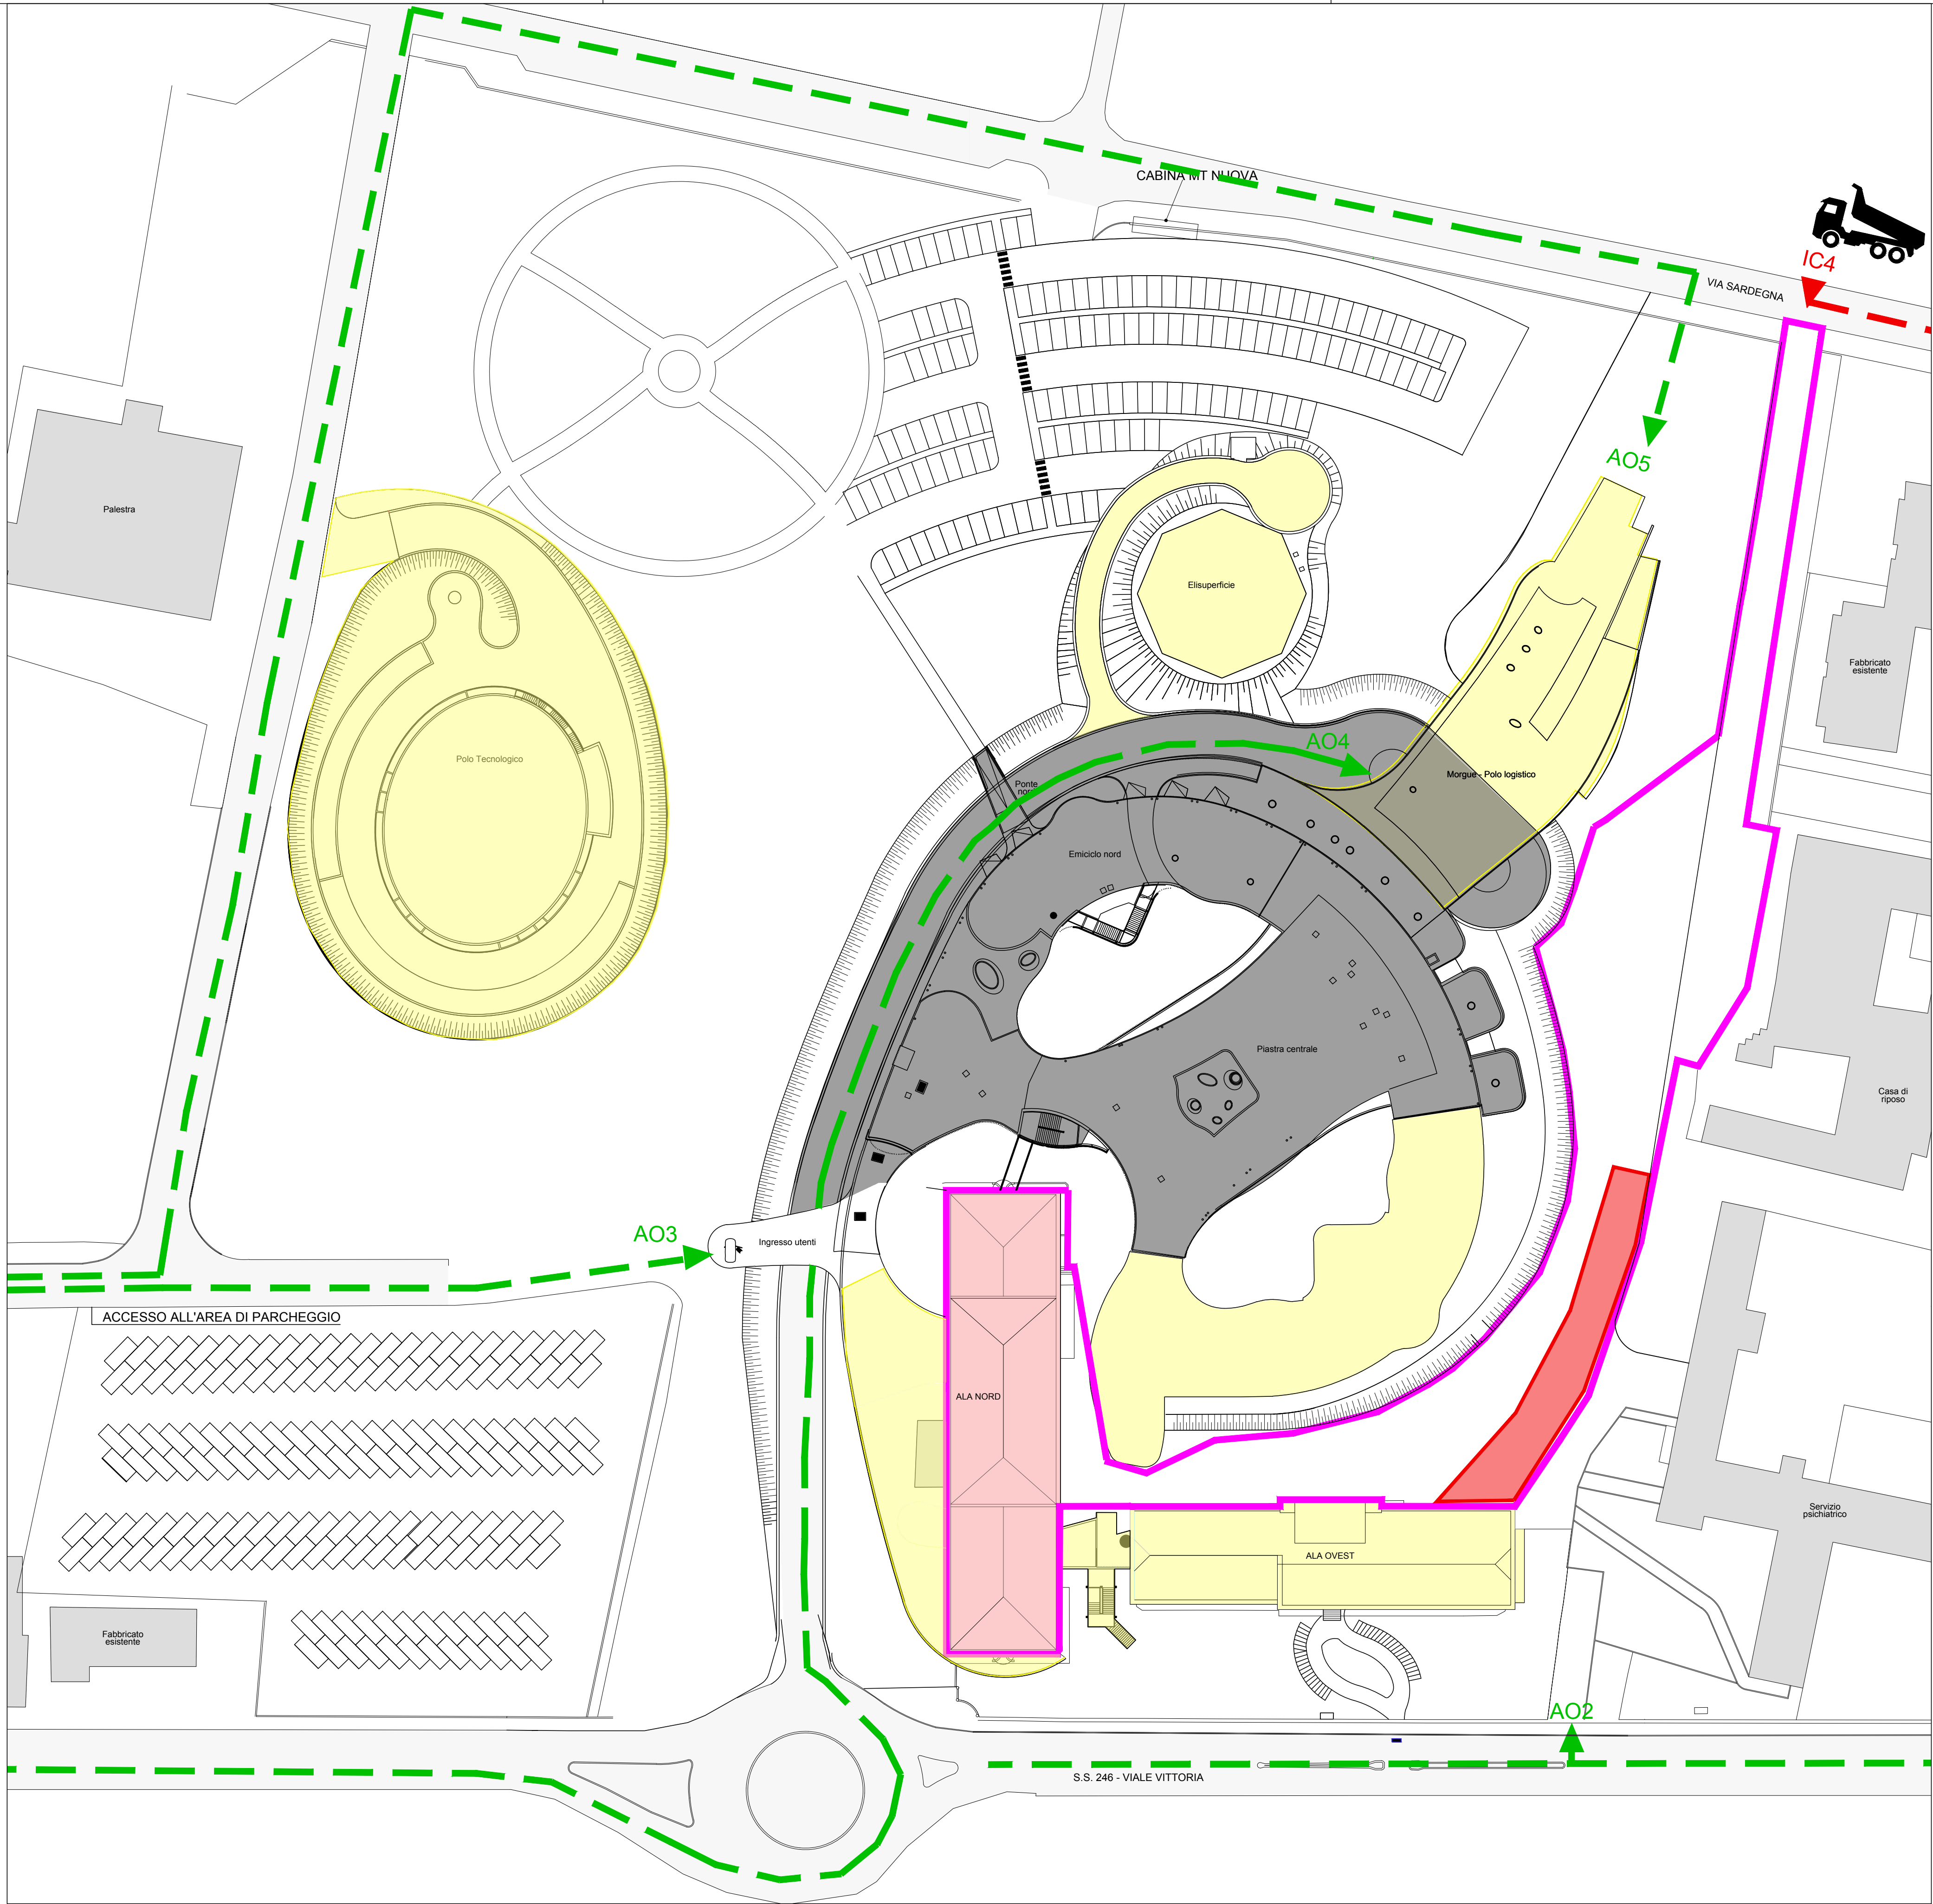

RAPPRESENTAZIONE GRAFICA DELLA FASE 2B - SOTTOFASE 8

FASE 2B - SOTTOFASE 8
- Completamento Ala Nord
- Collaudi , Allestimenti Attrezzature e Arredi



CRONOPROGRAMMA DEI LAVORI - PF.SIC.L0.SP.CP.270

Per la redazione della *Presente Proposta* progettuale si è utilizzata, in parte, documentazione grafica e di testo del *Progetto di Riferimento* reso disponibile dall'ULSS 8 - Berica che ne ha autorizzato l'uso.

REGIONE DEL VENETO

ULSS8

Progetto di fattibilità tecnica ed economica del
Completamento della Nuova Struttura Ospedaliera
Arzignano - Montebelluna Maggiore
ai sensi dell'art. 183, comma 15 del D.lgs. 18 Aprile 2016 n.50

Progetto manager e Resp. Integrazione delle Discipline:
Ing. Antonio Lauria
Progetto architettonico:
Ing. Antonio Lauria
Progetto funzionale: Ing. Antonio Lauria
Progetto sistemazioni esterne, parcheggi, viabilità ed edifici accessori: Ing. Antonio Lauria
Progetto strutture: Ing. Antonio Lauria
Progetto impianti elettrici, meccanici e speciali:
Ing. Marco Tura
Progetto prevenzione incendi:
Ing. Marco Tura
Coordinatore per la sicurezza:
Ing. Ugo Di Camillo
Collaboratori:
Ing. Antonio Chignoli
Ing. Veronica Bassi
Ing. Matteo Fenucci
Arch. Michel Gambierini
Ing. Lara Guerra
Ing. Giovanni Tramontana
Ing. Valter Tura
Ing. Emanuele Ragni
Ing. Massimo Patti
Ing. Daniele Sica

Progettisti:
Ingegneri Tura - Ingegneri Tura
T.H.E.M.A.
Progettazione e direzione lavori

Via Melara da Piedi 21
40138 Bologna (BO)
www.thema.it

Via S. Ambrogio 1
40138 Bologna (BO)
www.thema.it

costituendo Raggruppamento Temporaneo di Imprese

cmb
Via S. Ambrogio 1
40138 Bologna (BO)
www.cmb.it

Siram
Via S. Ambrogio 1
40138 Bologna (BO)
www.siram.it

CELMINI
Via S. Ambrogio 1
40138 Bologna (BO)
www.celmini.it

Progettisti:
Ingegneri Tura - Ingegneri Tura
T.H.E.M.A.
Progettazione e direzione lavori

Via Melara da Piedi 21
40138 Bologna (BO)
www.thema.it

Via S. Ambrogio 1
40138 Bologna (BO)
www.thema.it

Elaborati di Cantierizzazione

nome documento: LAYOUT DELLE FASI DI INTERVENTO E DI CANTIERE - FASE 2B - SOTTOFASE 7 E 8

codice documento: PF.SIC.L0.SP.LY.268

data: 21/02/2020

scala: fuori scala

revisione: Riscritto Prot. 0014763 del 11/02/2020 e Prot. 0015915 del 13/02/2020