


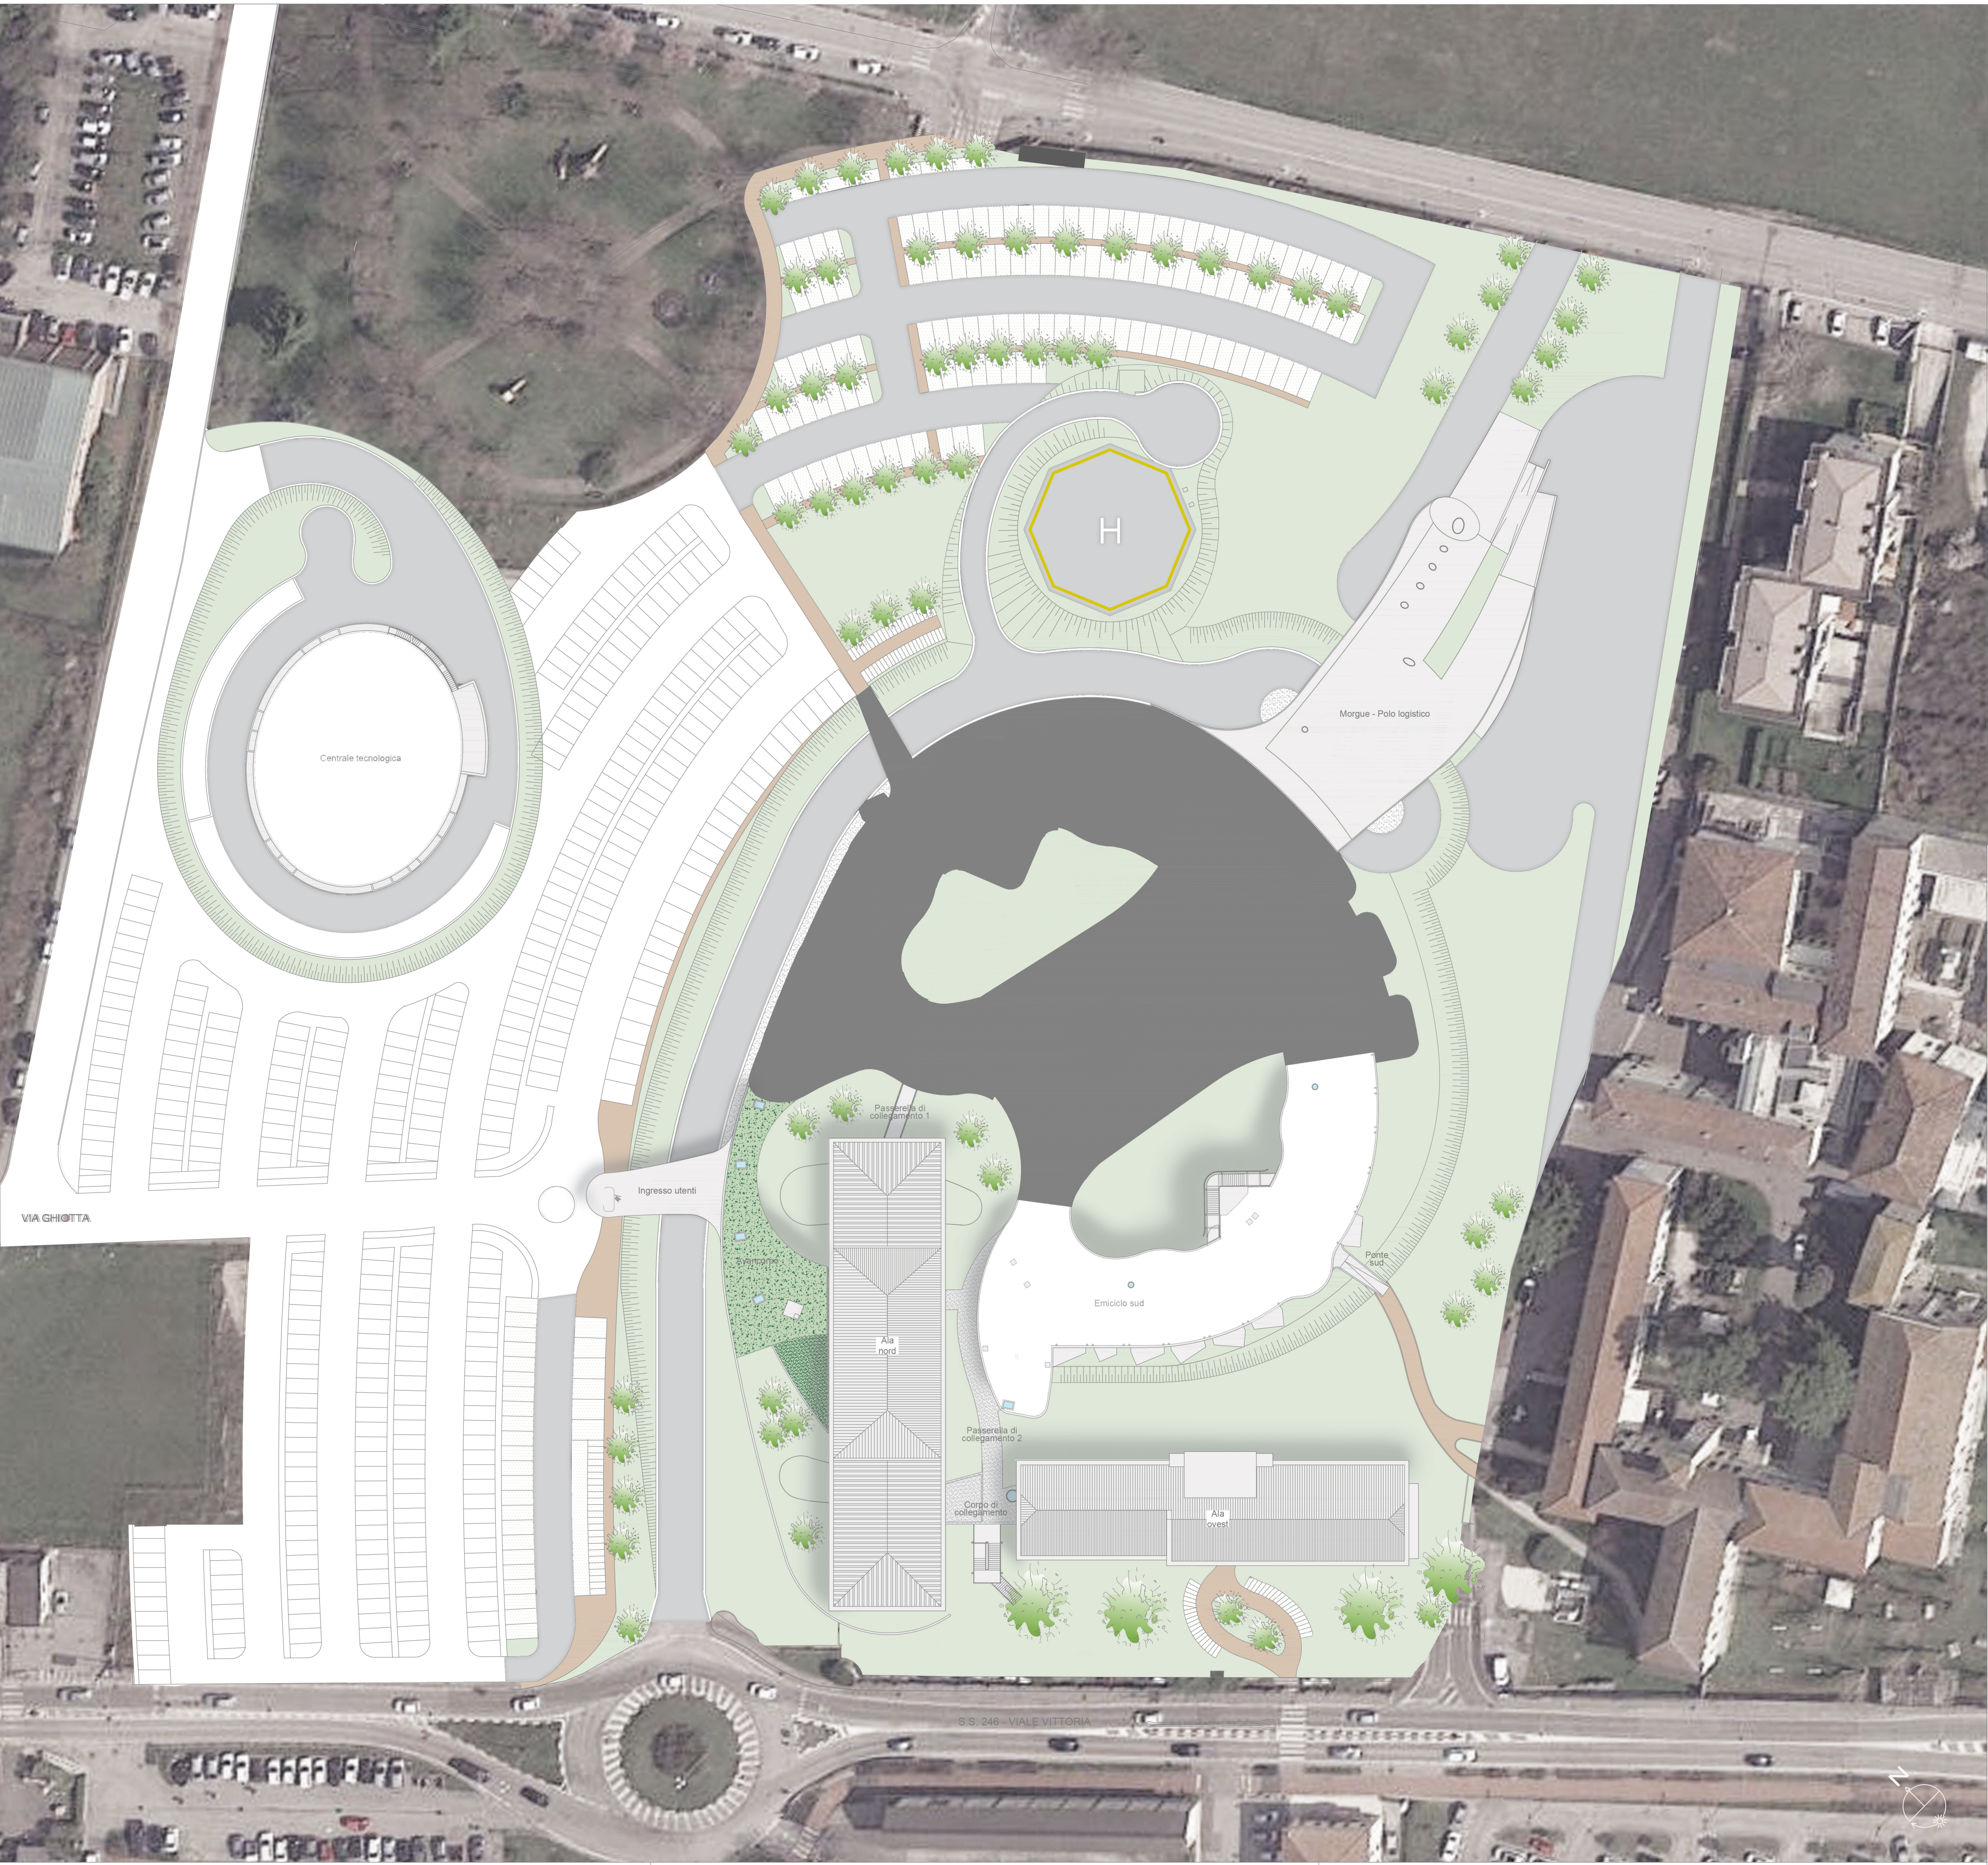

Per la redazione della *Presente Proposta* progettuale si è utilizzata, in parte, documentazione grafica e di testo del *Progetto di Riferimento* reso disponibile dalla ULSS 8 - Berica che ne ha autorizzato l'uso.

legenda

FASE 1



Progetto di fattibilità tecnica ed economica del
Completamento della Nuova Struttura Ospedaliera
Arzignano - Montebelluna
ai sensi dell'art. 183, comma 15 del D.lgs. 18 Aprile 2016 n.50



timbrati e firme Progettisti

Project manager e Resp. Integrazione delle Discipline:
Ing. Antonio Lauria
Progetto architettonico:
Ing. Antonio Lauria
Progetto funzionale: Ing. Antonio Lauria
Progetto sistemazioni esterne, parcheggi, viabilità ed
edifici accessori: Ing. Antonio Lauria
Progetto strutture: Ing. Antonio Lauria
Progetto impianti elettrici, meccanici e speciali:
Ing. Marco Tura
Progetto prevenzione incendi:
Ing. Marco Tura
Coordinatore per la sicurezza:
Ing. Ugo Di Camillo
Collaboratori
Ing. Jasmine Chiarelli
Ing. Veronica Bassi
Ing. Matteo Ferruzzi
Arch. Michael Gamberini
Ing. Lara Guerra
Ing. Giovanni Tramontana
Ing. Valentina Tura
Ing. Emanuele Reggini
Ing. Massimo Patti
Ing. Daniele Stizza

Progettisti

Highlevel Team Engineering and Management
T.H.E.M.A.
PROGETTAZIONE E SERVIZI DI INGEGNERIA

Via Melozzi da Forlì 21
40133 Bologna ITALY
www.thema8.it

con la collaborazione specialistica di
AIRIS
INGEGNERIA PER L'AMBIENTE

Via Del Porto 1
40122 Bologna ITALY
www.airs.it

costituendo Raggruppamento Temporaneo di Imprese

MANDATARIA:
cmb
Via Carlo Marx 101
40132 Capo d'Orto ITALY
www.cmbcapo.it

MANDATARI:
Siram
Via Giuseppe 95
20152 Milano ITALY
www.siram.it

GELMINI
IMPIANTI TECNOLOGICI
Via Fendi Nuovo 10
37036 San Martino S. A. (VR) ITALY
www.gelminiimpianti.it

Copyservice
Via Rodolfo 5
40122 Reggio Emilia ITALY
www.copyservice.it

timbrati e firme Imprese

disciplina	Elaborati Architettonici - Progetto Inquadramento Generale			revisione	00
nome documento	MASTER PLAN			data	06/07/2018
codice documento	PF.ARC.LO.SP.EG.066			motivo revisione	-
scala	1:500				