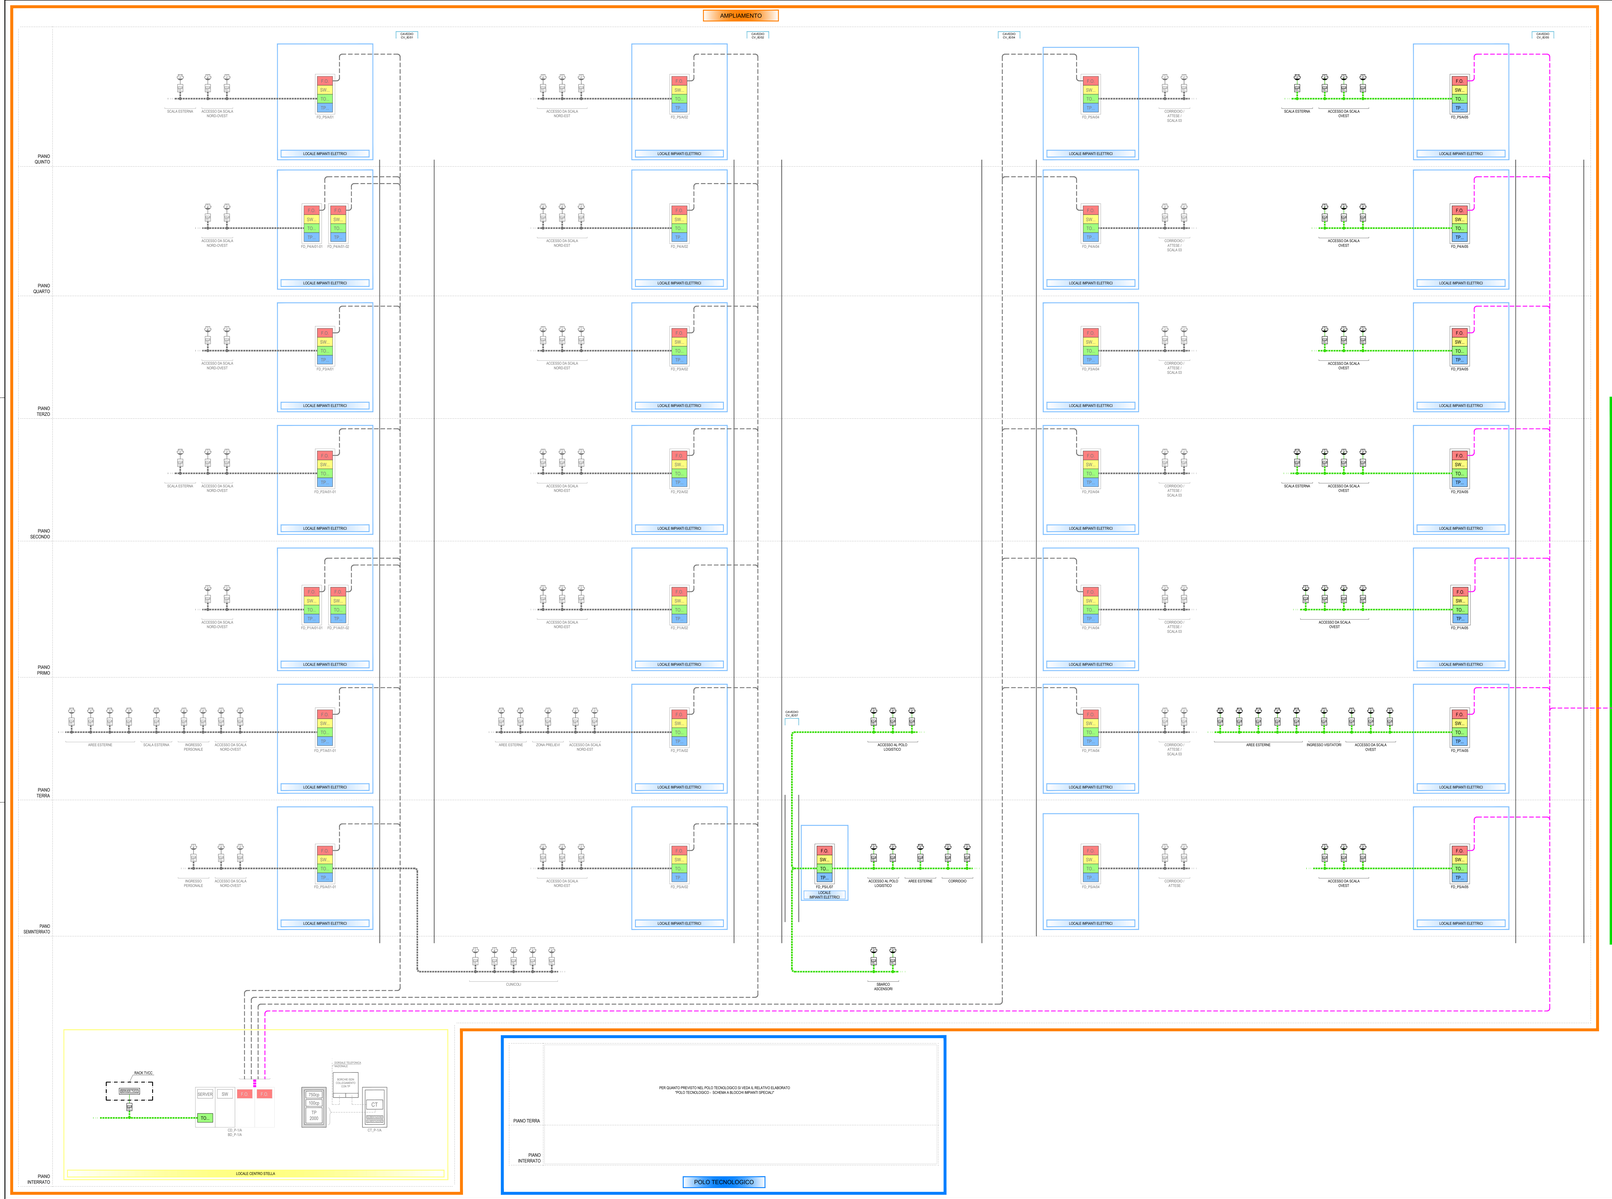
AMPLIAMENTO
PIANO QUINTO
PIANO QUARTO
PIANO TERZO
PIANO SECONDO
PIANO PRIMO
PIANO TERRA
PIANO SEMINTERRATO
PIANO INTERRATO
LOCALE IMPIANTI ELETTRICO
F.O.
SW.
TG.
TP.
FO_PIA401
FO_PIA402
FO_PIA403
FO_PIA404
FO_PIA405
FO_PIA406
